



COMUNE DI PISA
Direzione Urbanistica
Ufficio Pianificazione

**PIANO DI RIQUALIFICAZIONE
LUNGOMARE MARINA DI PISA**

**TAV 5e: Rilievo fotografico stato attuale
edifici UMI 8 - 9 - 10**

Responsabile del Procedimento e Coordinamento Generale:
Arch. Gabriele Berti

Responsabile per la Comunicazione:
Dr.ssa Sandra Bertini

Gruppo di Progettazione:
Arch. Gabriele Berti
Dott. Arch. Denise Cosci

Collaborazione progettuale esterna:
Arch. Luisa Guarguaglini

Verifiche patrimoniali e catastali:
Geom. Gabriele Ricoveri
Geom. Antonio Dolfi
Geom. Leonardo Gemignani

Geologia:
Geol. Marco Redini
Geol. Aldo Iannucci
Sig.ra Patrizia Bartalini


Valutazione Integrata e Verifica VAS:
Dr.ssa Antonella Salani
Dr.ssa Manuela Ferri
P.F. Gianluca Pasquini

Collaborazione Amministrativa:
Sig. Roberto Chicca
Sig.ra Cinzia Natalini

aprile 2014




3

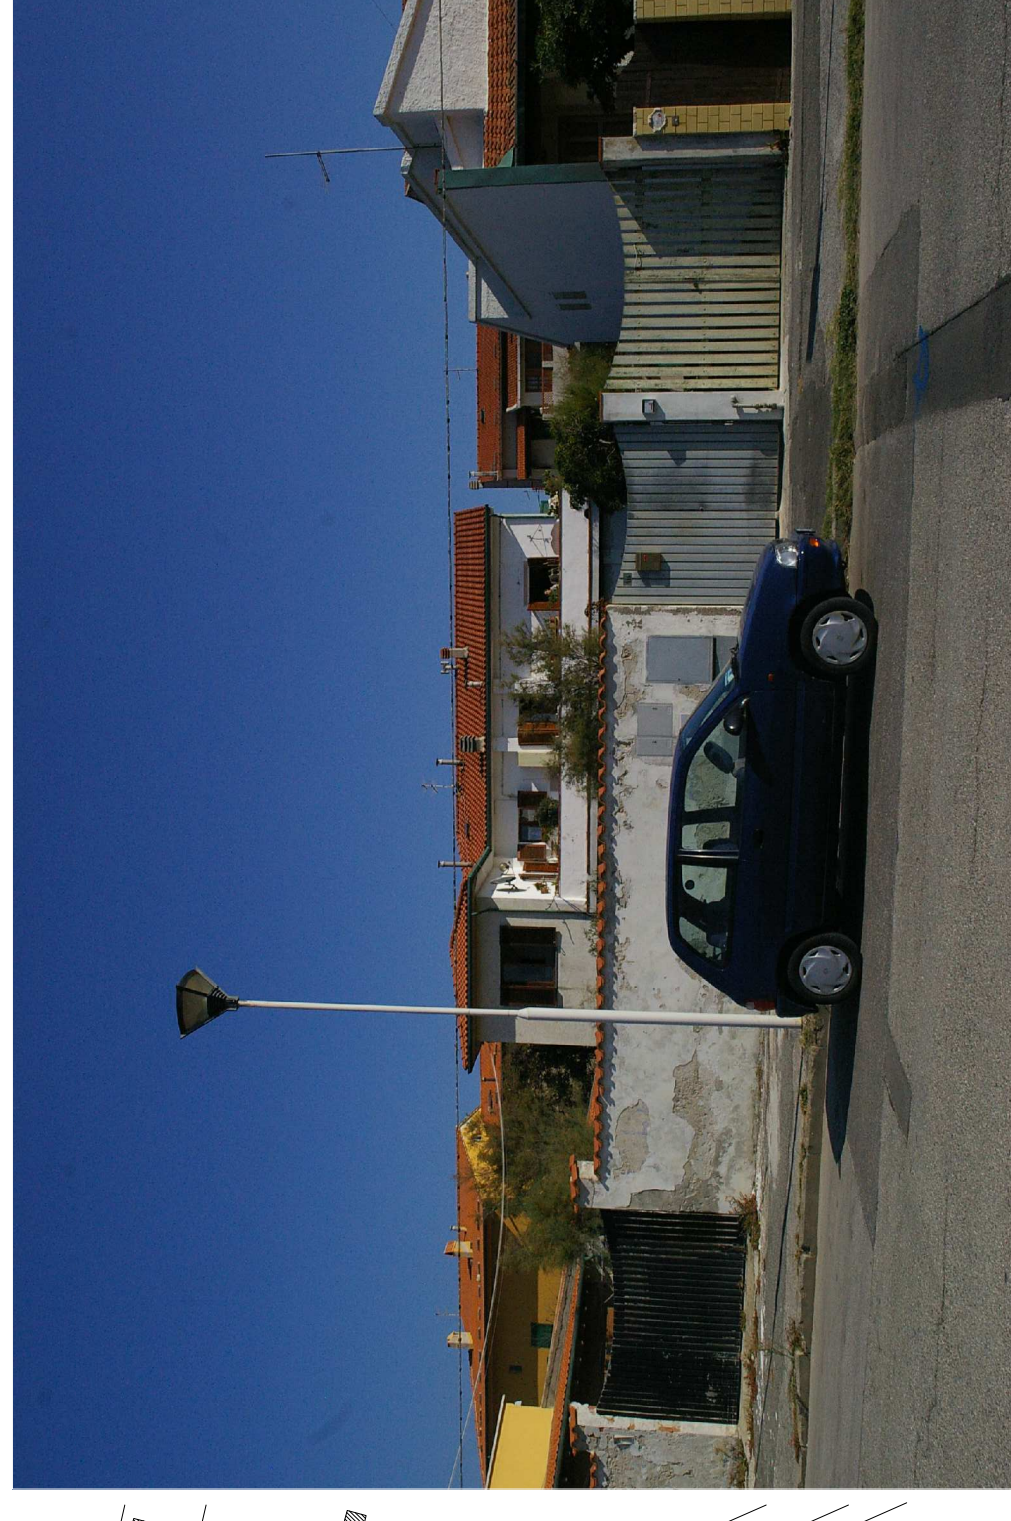

5



2

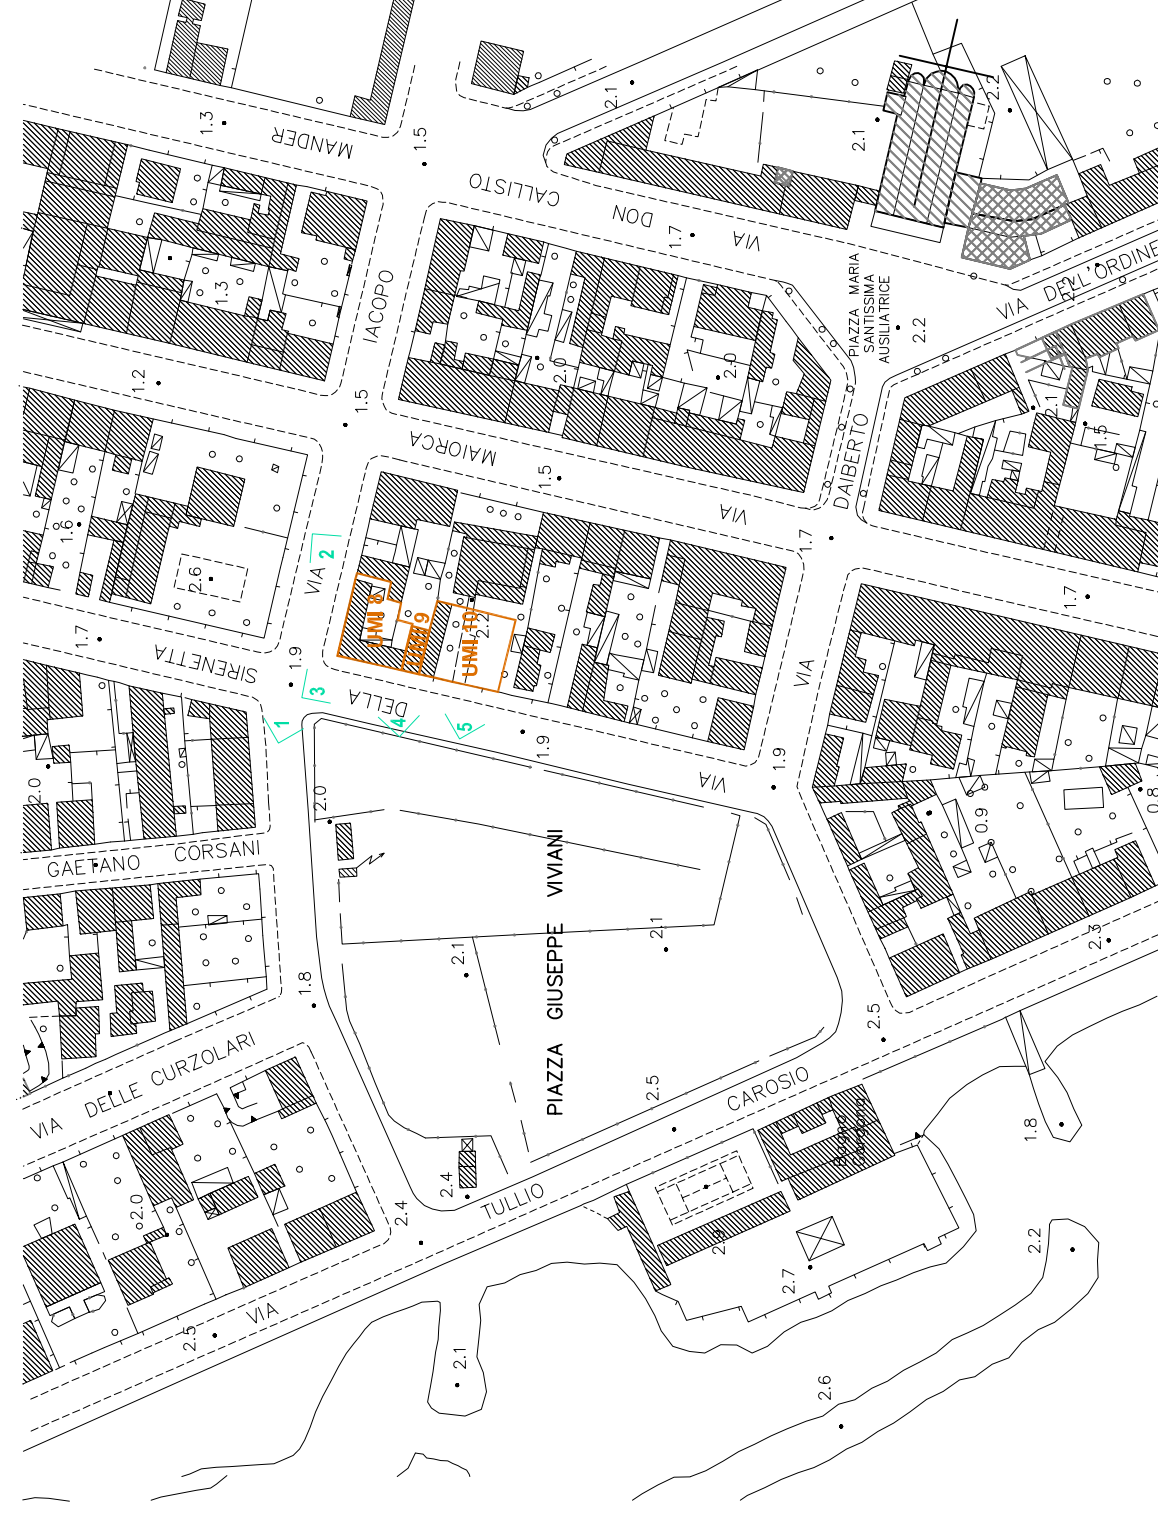

1



4