




sezione tipo

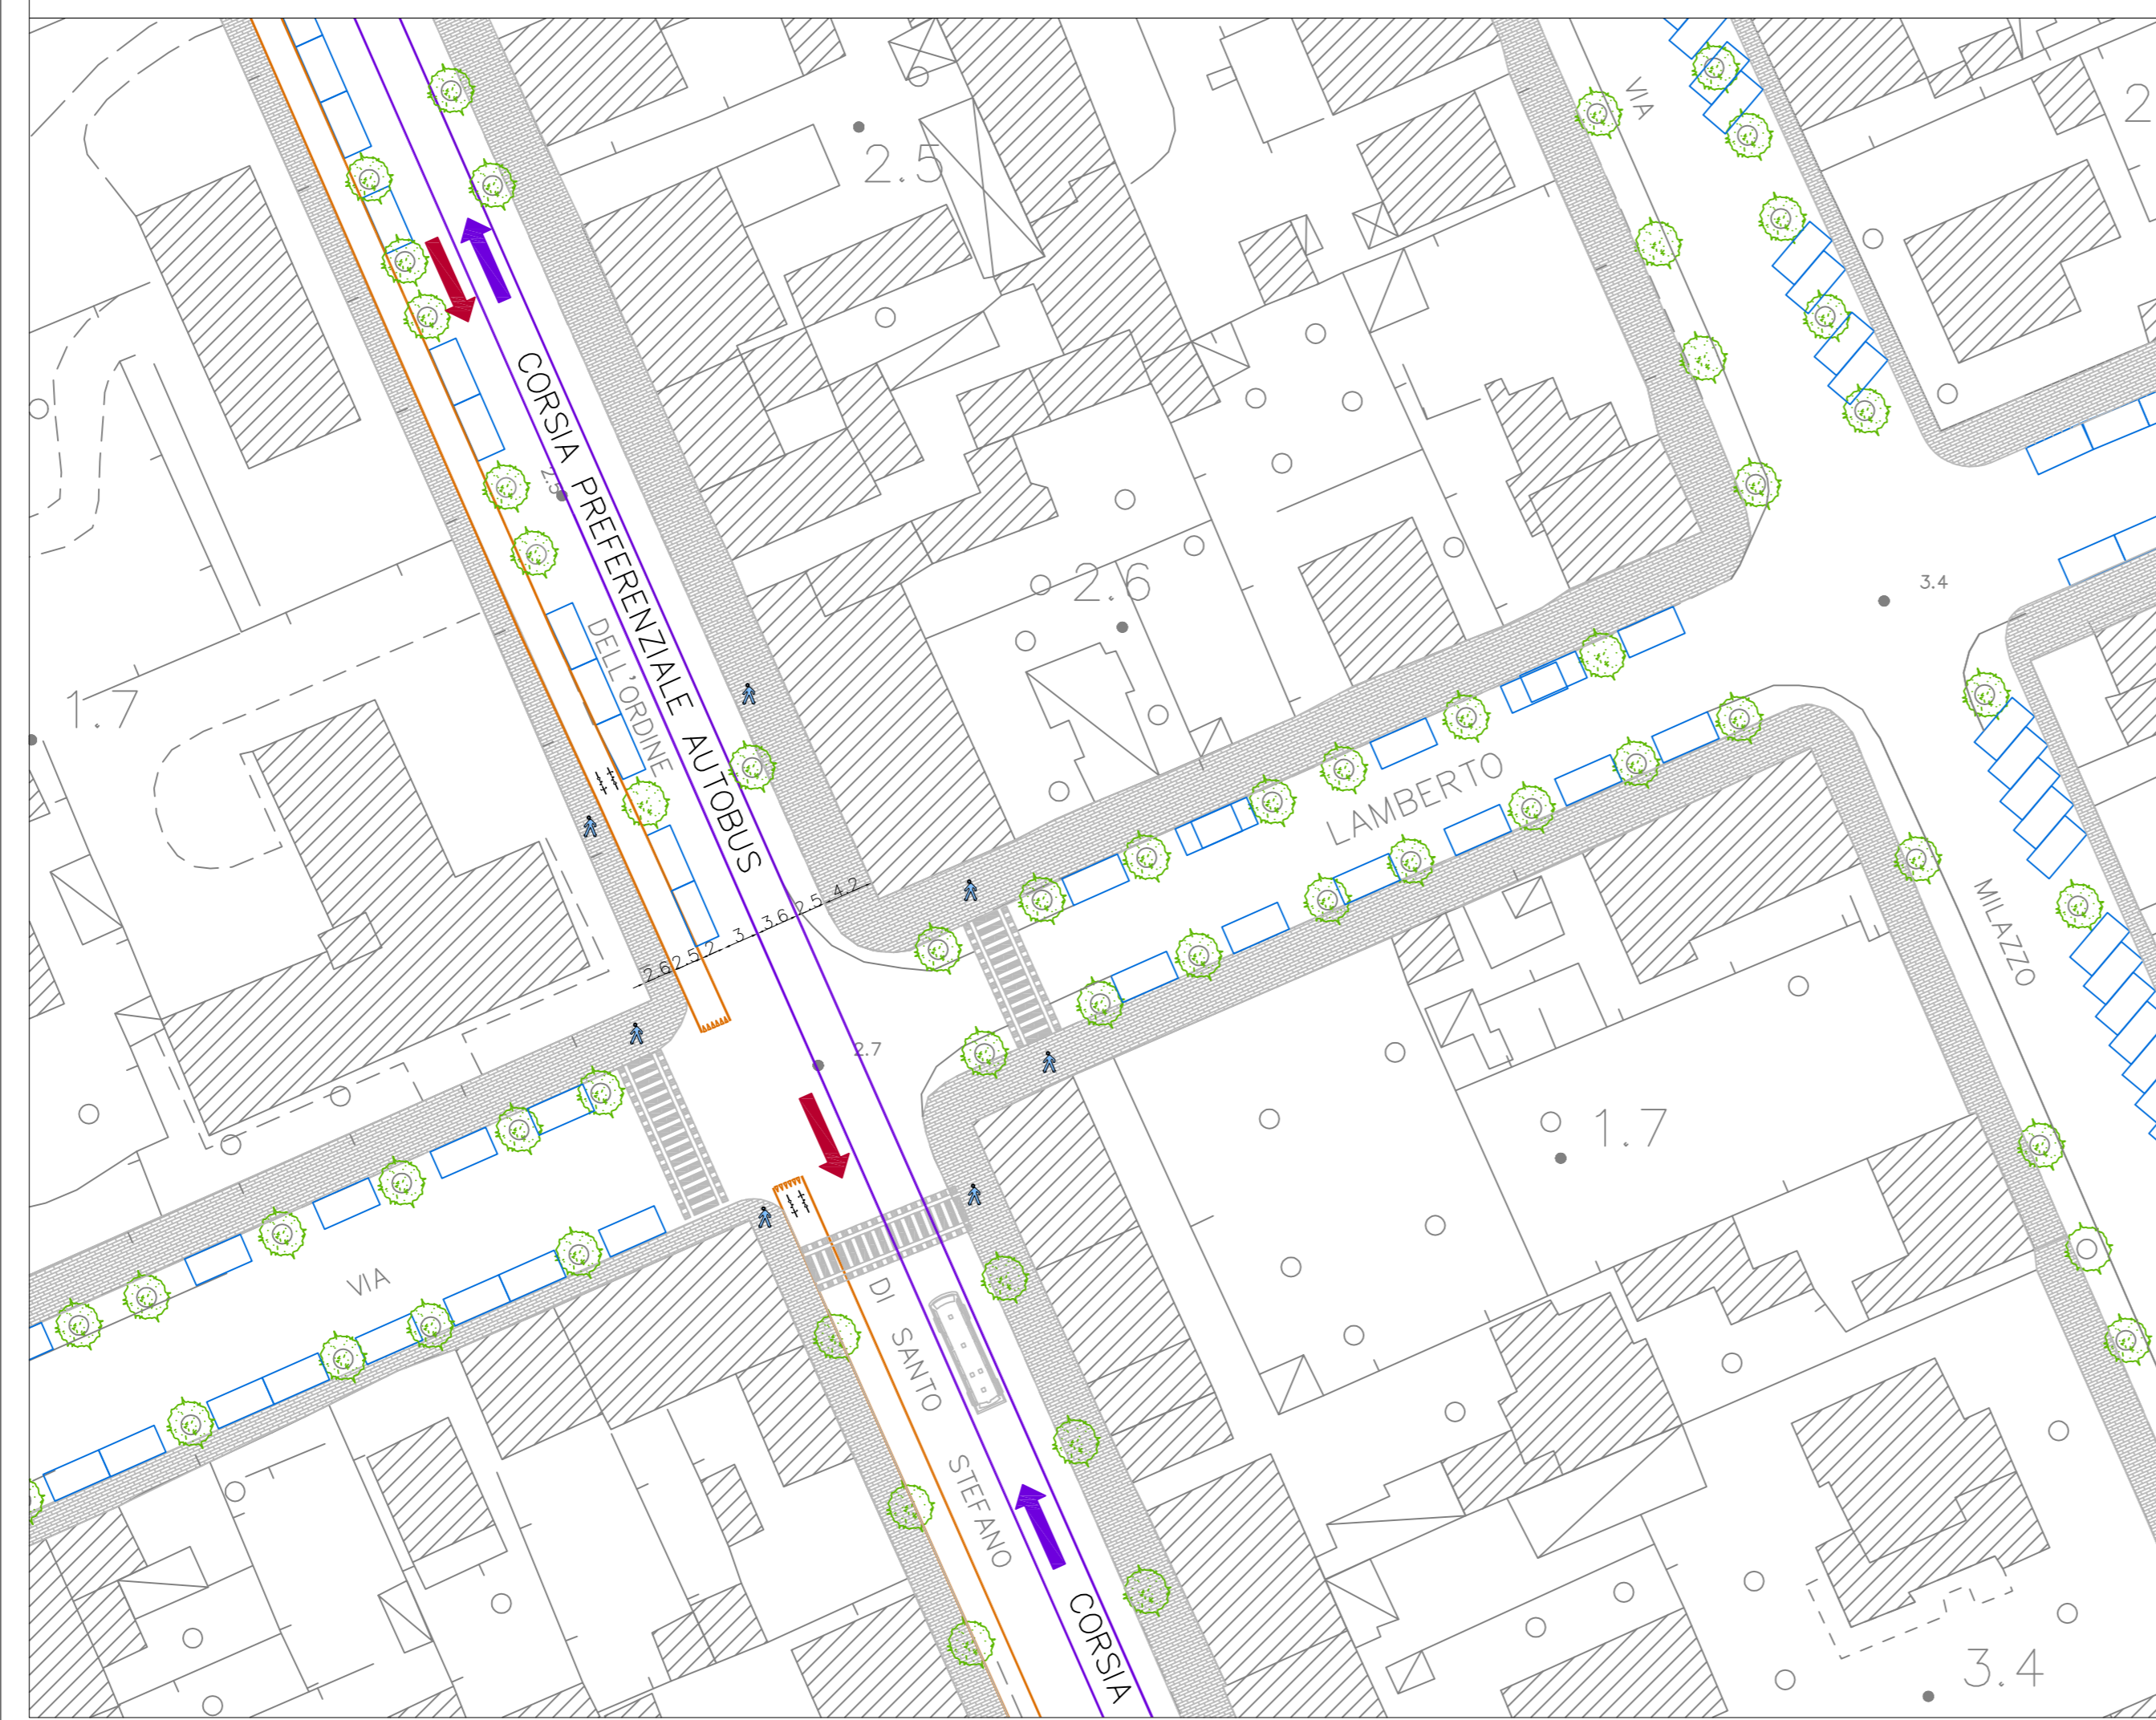

**COMUNE DI PISA**  
 Direzione Urbanistica  
 Ufficio Pianificazione

PIANO DI RIQUALIFICAZIONE  
 LUNGOMARE MARINA DI PISA

TAV 4 bis: Particolare della nuova viabilità

Responsabile del Procedimento e Coordinamento Generale:  
 Arch. Gabriele Berti

Responsabile per la Comunicazione:  
 Dr.ssa Sandra Bertini

Gruppo di Progettazione:  
 Arch. Gabriele Berti  
 Dott. Arch. Denise Cosci

Collaborazione progettuale esterna:  
 Arch. Luisa Guarguagli

Verifiche patrimoniali e catastali:  
 Geom. Gabriele Ricoveri  
 Geom. Antonio Dolfi  
 Geom. Leonardo Gemignani

Geologia:  
 Geol. Marco Redini  
 Geol. Aldo Iannucci  
 Sig.ra Patrizia Bartalini

Valutazione Integrata e Verifica VAS:  
 Dr.ssa Antonella Salani  
 Dr.ssa Manuela Ferri  
 P.F. Gianluca Pasquini

Collaborazione Amministrativa:  
 Sig. Roberto Chicca  
 Sig.ra Cinzia Natalini

aprile 2014

scala 1:500