



# COMUNE DI PISA

Direzione Urbanistica  
Ufficio Pianificazione

## PIANO DI RIQUALIFICAZIONE LUNGOMARE MARINA DI PISA

Piano Strutturale - tavola c 4  
Estratto della Carta dei Sistemi e Subsistemi

Responsabile del Procedimento e Coordinamento Generale:  
Arch. Gabriele Berti

Responsabile per la Comunicazione:  
Dr.ssa Sandra Bertini

Gruppo di Progettazione:  
Arch. Gabriele Berti  
Dott. Arch. Denise Cosci

Collaborazione progettuale esterna:  
Arch. Luisa Guarguagli

Verifiche patrimoniali e catastali:  
Geom. Gabriele Ricoveri  
Geom. Antonio Dolfi  
Geom. Leonardo Gemignani


Geologia:  
Geol. Marco Redini  
Geol. Aldo Iannucci  
Sig.ra Patrizia Bartalini

Valutazione Integrata e Verifica VAS:  
Dr.ssa Antonella Salani  
Dr.ssa Manuela Ferri  
P.F. Gianluca Pasquini

Collaborazione Amministrativa:  
Sig. Roberto Chicca  
Sig.ra Cinzia Natalini

aprile 2014

scala 1:10000

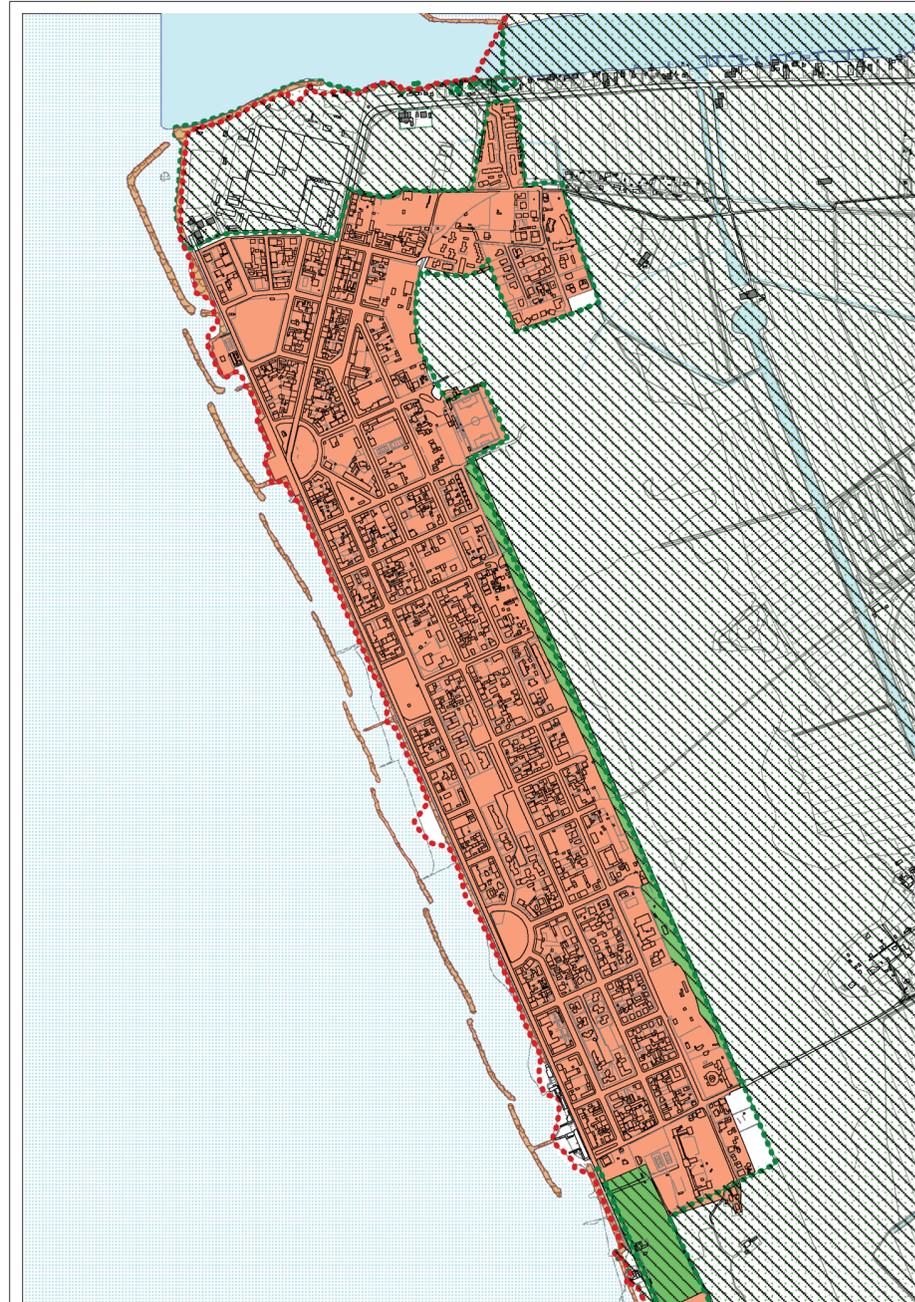

### Legenda

Perimetro del Parco Naturale  
 Confine comunale

- |  |   |
|--|---|
|  | <b>Sistema insediativo</b>                                                                                                |
|  | aree residenziali   |
|  | aree per servizi urbani e territoriali                                                                                    |
|  | aree per la produzione di beni e servizi                                                                                  |
|  | parchi urbani   |
|  | <b>Sistema ambientale</b>                                                                                                 |
|  | parchi territoriali   |
|  | aree di connessione   |
|  | area ad esclusiva funzione agricola                                                                                       |
|  | aree a prevalente funzione agricola                                                                                       |
|  | parco naturale   |
|  | aree agricole di interesse paesaggistico                                                                                  |
|  | fasce di filtro boscate                                                                                                   |
|  | <b>Sistema infrastrutturale</b>                                                                                           |
|  | nodi ed elementi infrastrutturali da riconfigurare (aeroporto, darsena, aree ferroviarie, svincoli stradali-autostradali) |
|  | vie d'acqua   |
|  | ferrovie esistenti   |
|  | ferrovie di progetto   |
|  | grandi direttrici nazionali (autostrade, S.G.C.)                                                                          |
|  | altre direttrici primarie esistenti                                                                                       |
|  | altre direttrici primarie di progetto                                                                                     |
|  | viabilità interna ai sistemi locali                                                                                       |
|  | zona di salvaguardia nuovo scolmatore                                                                                     |

Subsistemi funzionali

Subsistemi funzionali