


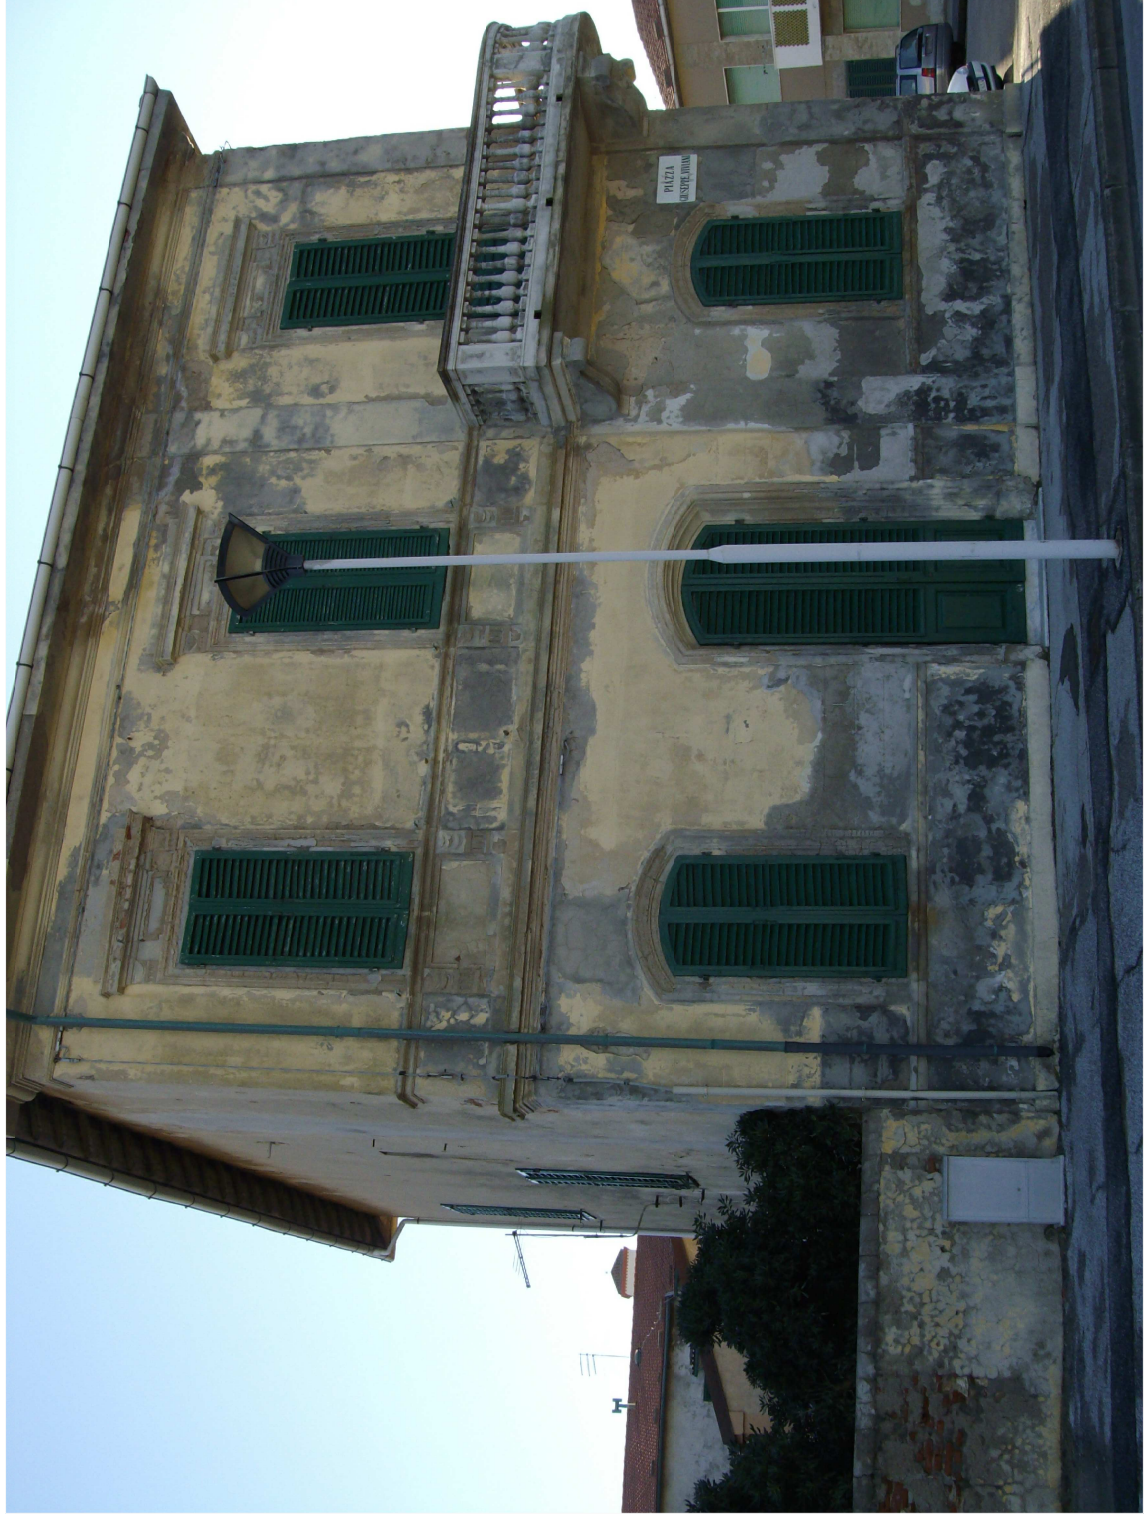

1




2



3



4

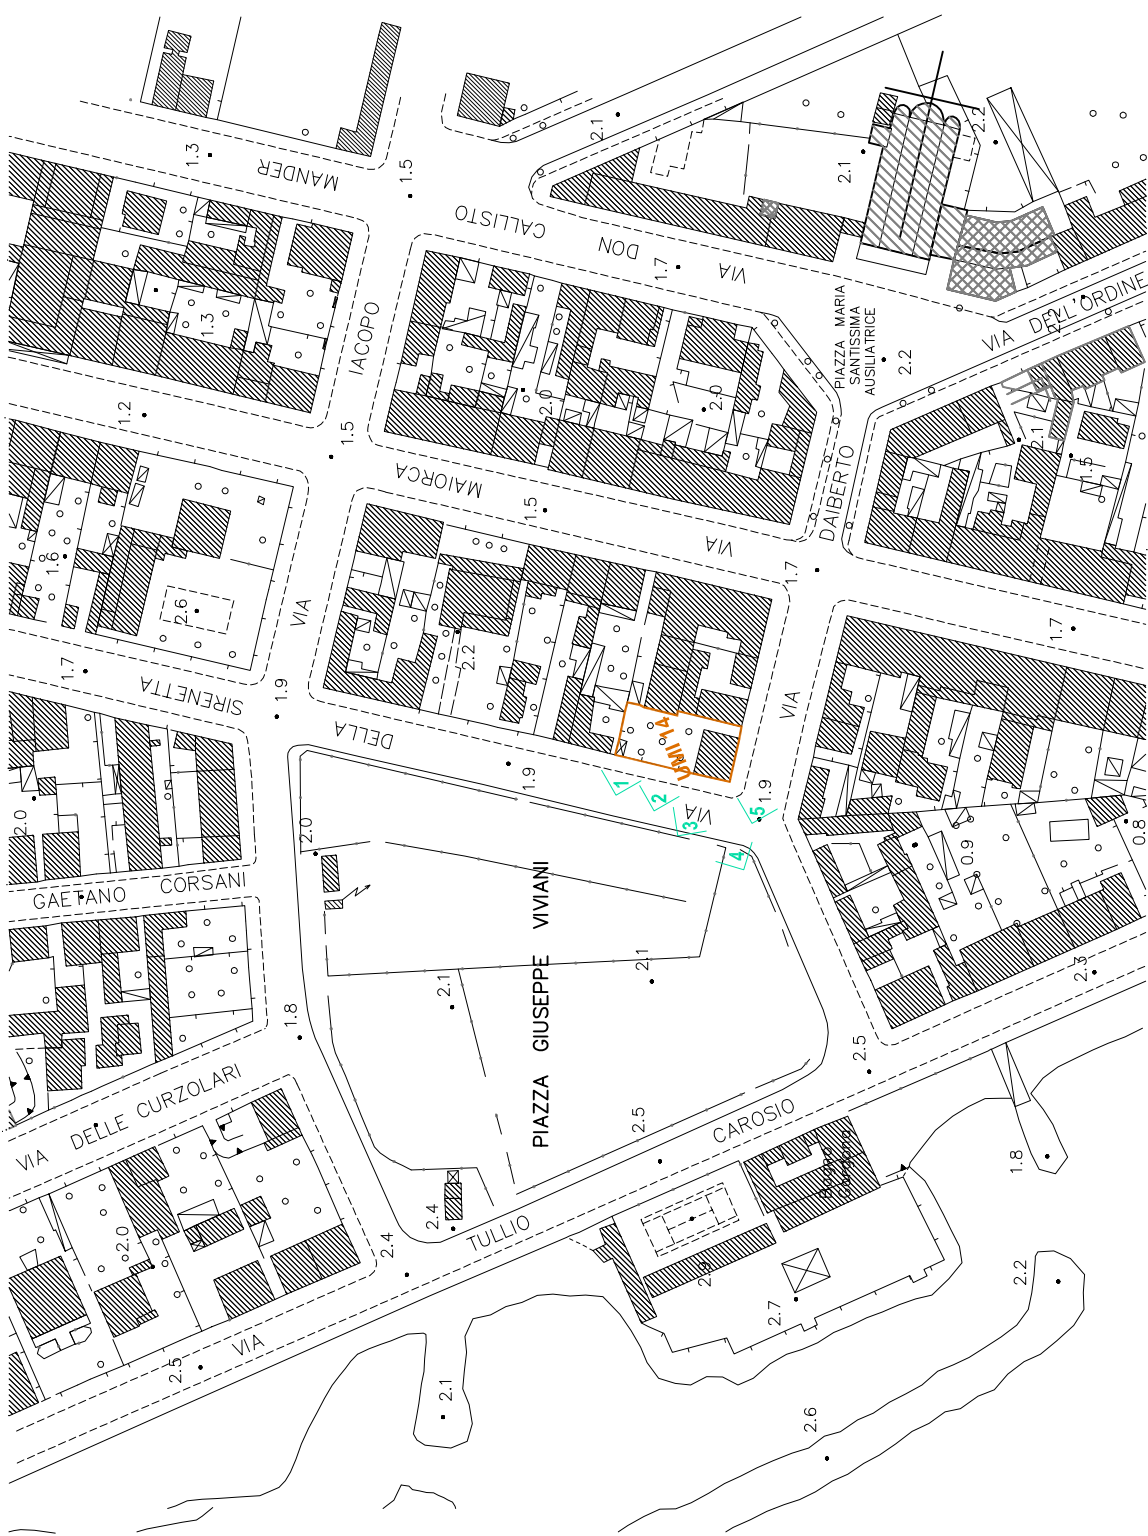

5



**COMUNE DI PISA**  
 Direzione Urbanistica  
 Ufficio Pianificazione

**PIANO DI RIQUALIFICAZIONE  
 LUNGOMARE MARINA DI PISA**

**TAV 5g: Rilievo fotografico stato attuale  
 edifici UMI 14**

Responsabile del Procedimento e Coordinamento Generale:  
 Arch. Gabriele Berti

Responsabile per la Comunicazione:  
 Dr.ssa Sandra Bertini

Gruppo di Progettazione:  
 Arch. Gabriele Berti  
 Dott. Arch. Denise Cosci

Collaborazione progettuale esterna:  
 Arch. Luisa Guarguaglini

Verifiche parimoniali e catastali:  
 Geom. Gabriele Ricoveri  
 Geom. Antonio Dolfi  
 Geom. Leonardo Gemignani

Geologi:  
 Geol. Marco Redini  
 Geol. Aldo Iannucci  
 Sig.ra Patrizia Bartalini

Valutazione Integrata e Verifica VAS:  
 Dr.ssa Antonella Salani  
 Dr.ssa Manuela Ferri  
 P.F. Giannluca Pasquini

Collaborazione Amministrativa:  
 Sig. Roberto Chicca  
 Sig.ra Cinzia Natalini

aprile 2014