




Zona 3

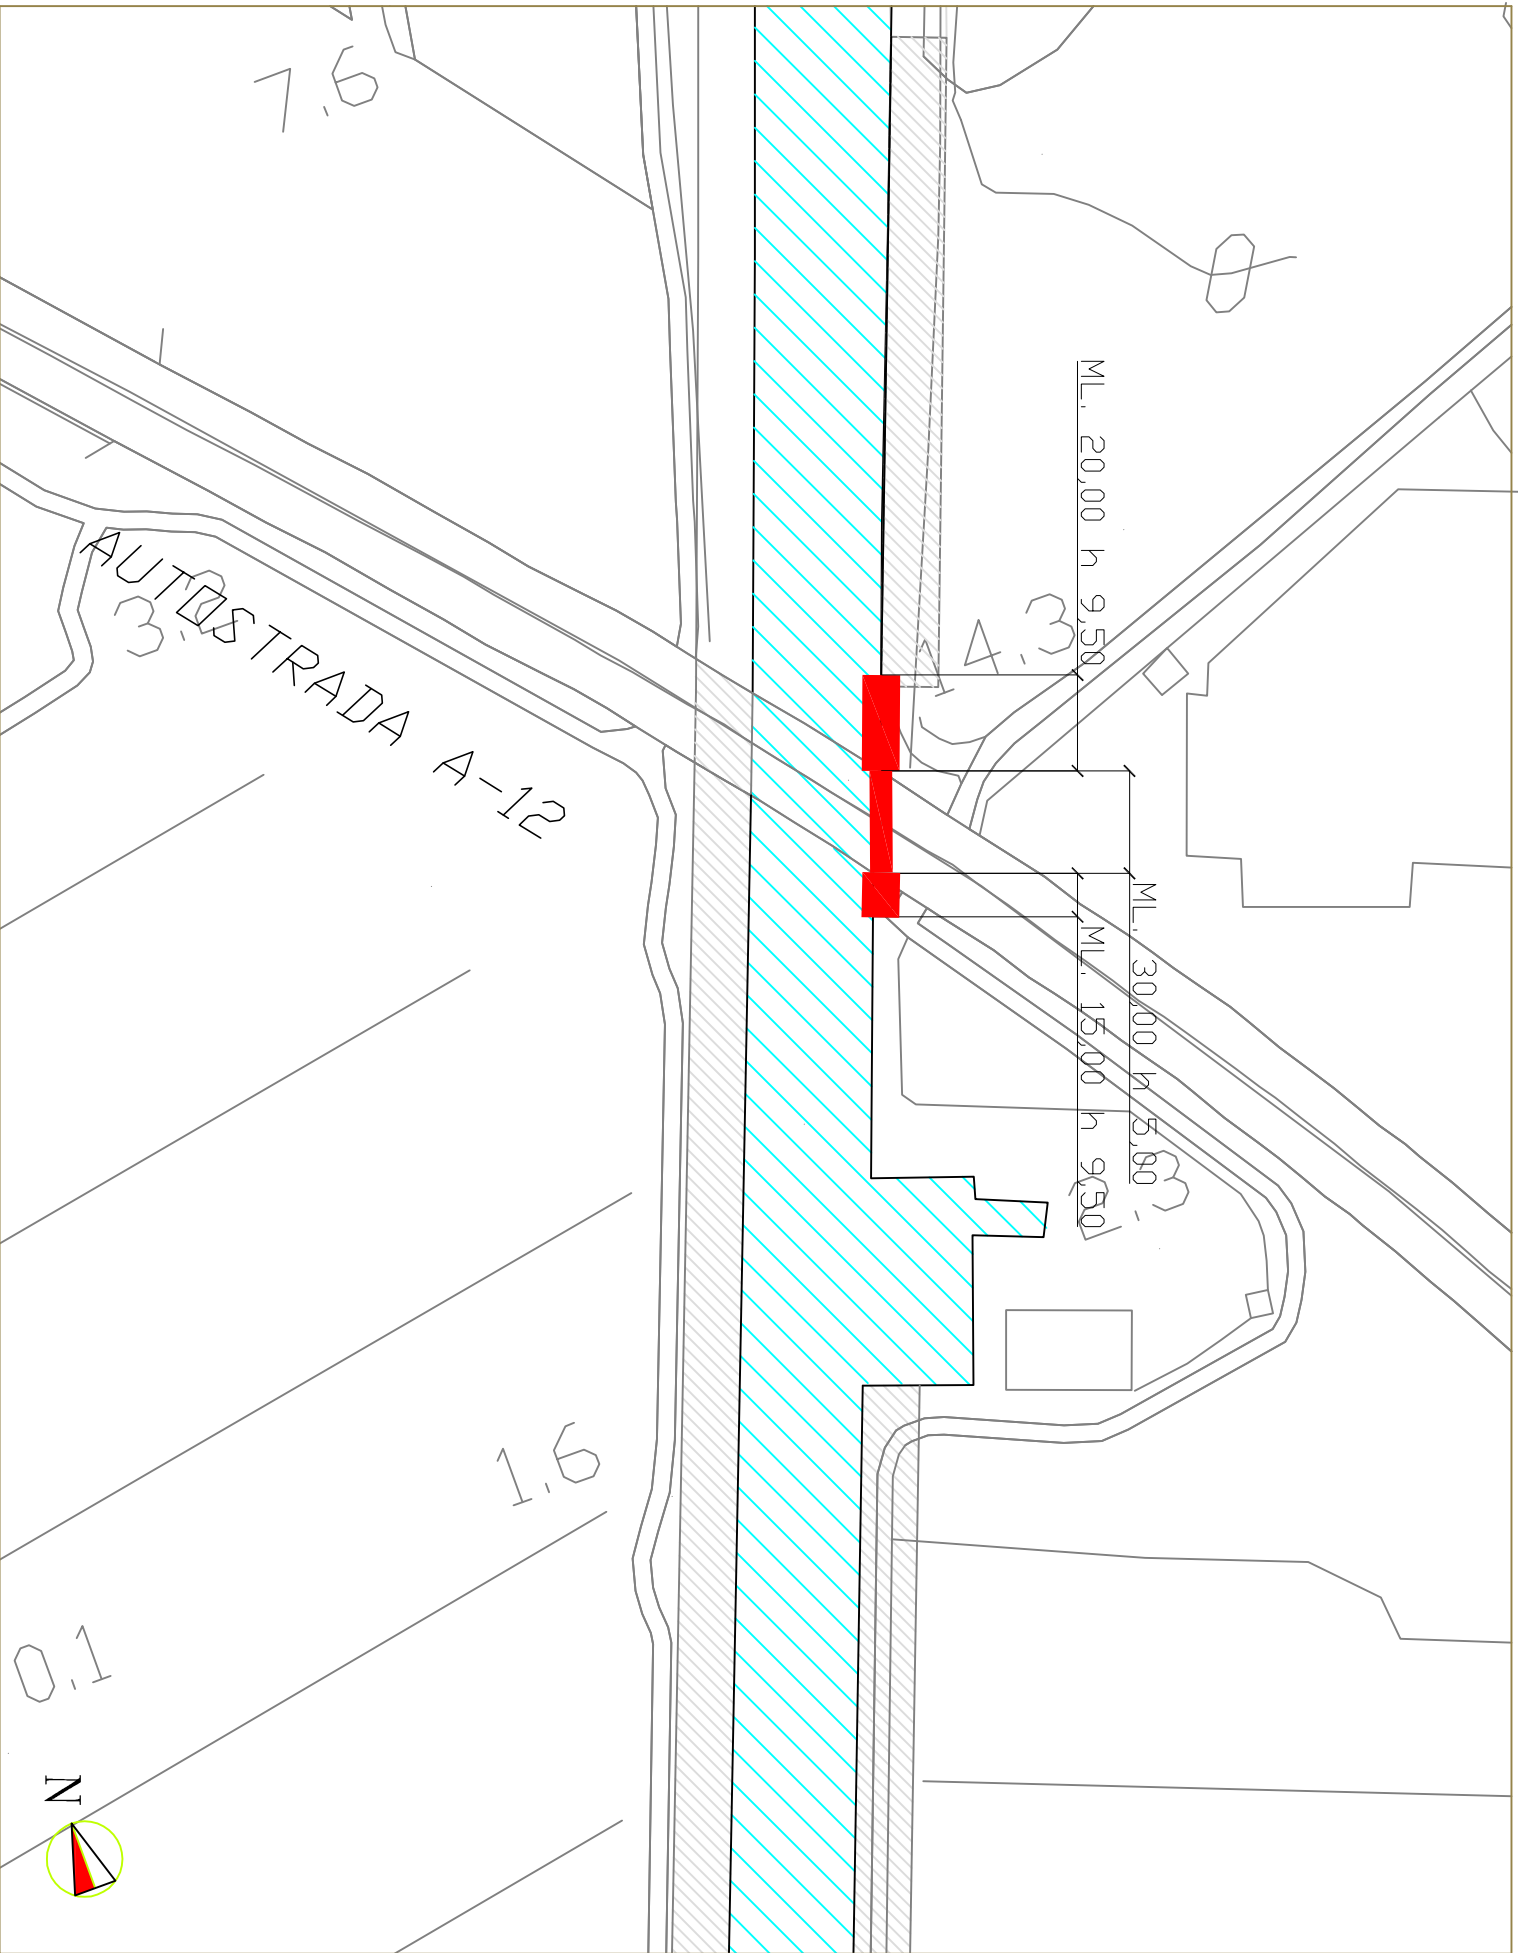

Zona 1

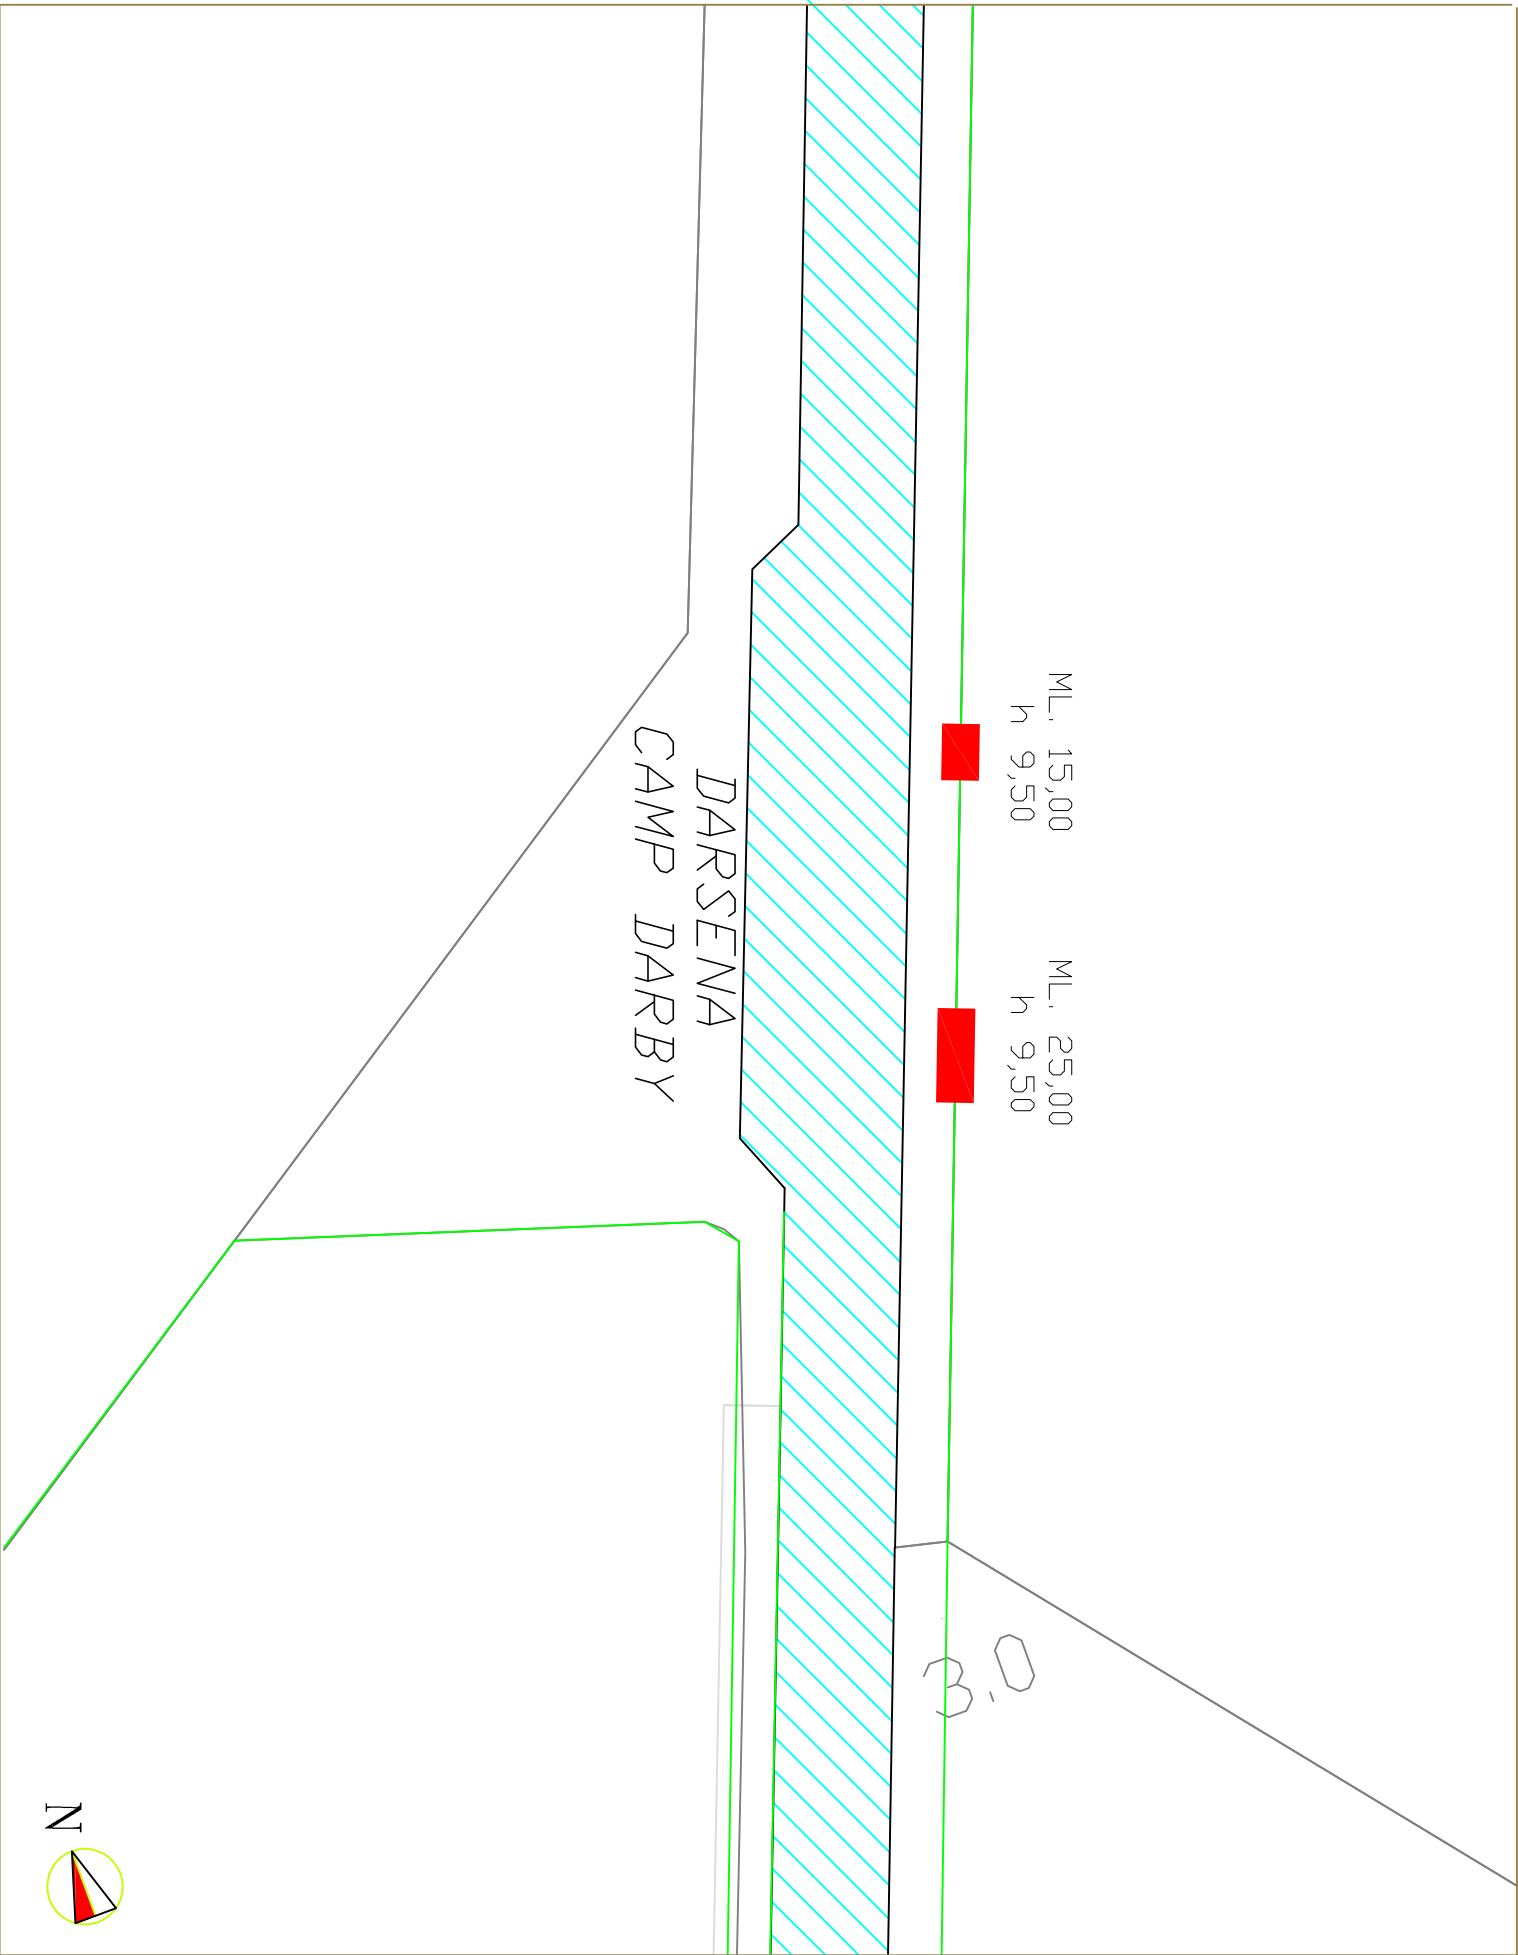

Zona 2

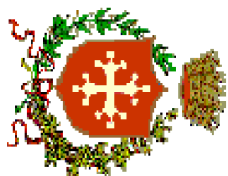

COMUNE DI PISA
DIREZIONE 15 – Lavori Pubblici
NUOVE INFRASTRUTTURE

PROGETTO DI RIPRISTINO E CONSOLIDAMENTO
STATICO DELLE SPONDE DEL CANALE DEI NAVICELLI
LOTTO N° 4

PROGETTO ESECUTIVO

Responsabile Unico del Procedimento
Arch. Paolo Senatore – COMUNE DI PISA

Progettisti:
Ing. Benedetto Maggio – COMUNE DI PISA
Geom. Pierluigi Costa – COMUNE DI PISA

2

PLANIMETRIA DI DETTAGLIO

Scale: 1:10.000		1 GENUG	MODIFICA		
REVISIONI		2 SETT.14	AGGIORNAMENTO PREZZI		
Data: NOV. 2007		3 SETT.14	MODIFICA		
REDAITTO DA:		VERIFICATO DA:			