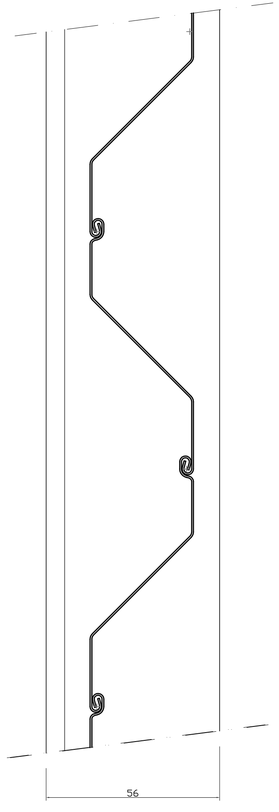

PIANTA
scala 1:10

NOTE

TUTTE LE SALDATURE DI IRRIGIDIMENTO SULLE PALANCOLE SONO EFFETTUATE IN OPERA a 5

DOPO LA SALDATURE SULLA ZONA INTERESSATA DEVE ESSERE RIPRISTINATA LA VERNICIATURA CON IDENTICO CICLO PREVISTO PER LE PALANCOLE

I TIRANTI DEVONO ESSERE MESSI IN TENSIONE DAL LATO CANALE PRIMA DEL RINTERRO COMPLETO DEL CANALE DI ALLOGGIAMENTO MA DOPO AVER INTERRATO LA TESTA DELLE PALANCOLE DI ANCORAGGIO

MATERIALI

ACCIAIO PALANCOLE S 275
ACCIAIO TIRANTE S 355
CALCESTRUZZO CORDOLO PREFABBRICATO C 40/50
CALCESTRUZZO IN OPERA XS3 – C35 – 454 Mpa
ACCIAIO PER C.A. B 450 C ZINCATO A CALDO

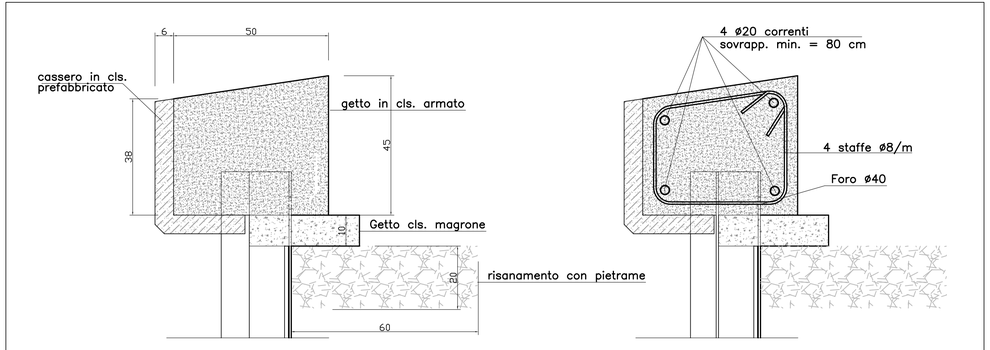

PARTICOLARE CORDOLO DI CORONAMENTO scala 1:10

COMUNE DI PISA
DIREZIONE 15 – Lavori Pubblici
NUOVE INFRASTRUTTURE

PROGETTO DI RIPRISTINO E CONSOLIDAMENTO STATICO DELLE SPONDE DEL CANALE DEI NAVICELLI LOTTO N° 4

PROGETTO ESECUTIVO

Responsabile Unico del Procedimento
Arch. Paola Senatore – COMUNE DI PISA

Progettisti:
Ing. Benedetto Maggio – COMUNE DI PISA
Geom. Pierluigi Costa – COMUNE DI PISA

3 PARTICOLARI

Scala: 1:10.000
Data: NOV. 2007

REVISIONI			
1	GENN.09	MODIFICA	
2	SETT.14	AGGIORNAMENTO PREZZI	
3	SETT.14	MODIFICA	

REDATTO DA:
VERIFICATO DA: