


PROGETTO MURA
INTERVENTO PER LA REALIZZAZIONE DI
UN ELEVATORE NEL PONTO DI SALITA
DI PIAZZA DELLE GONDOLE: PLANIMETRIA SCALA 1:100

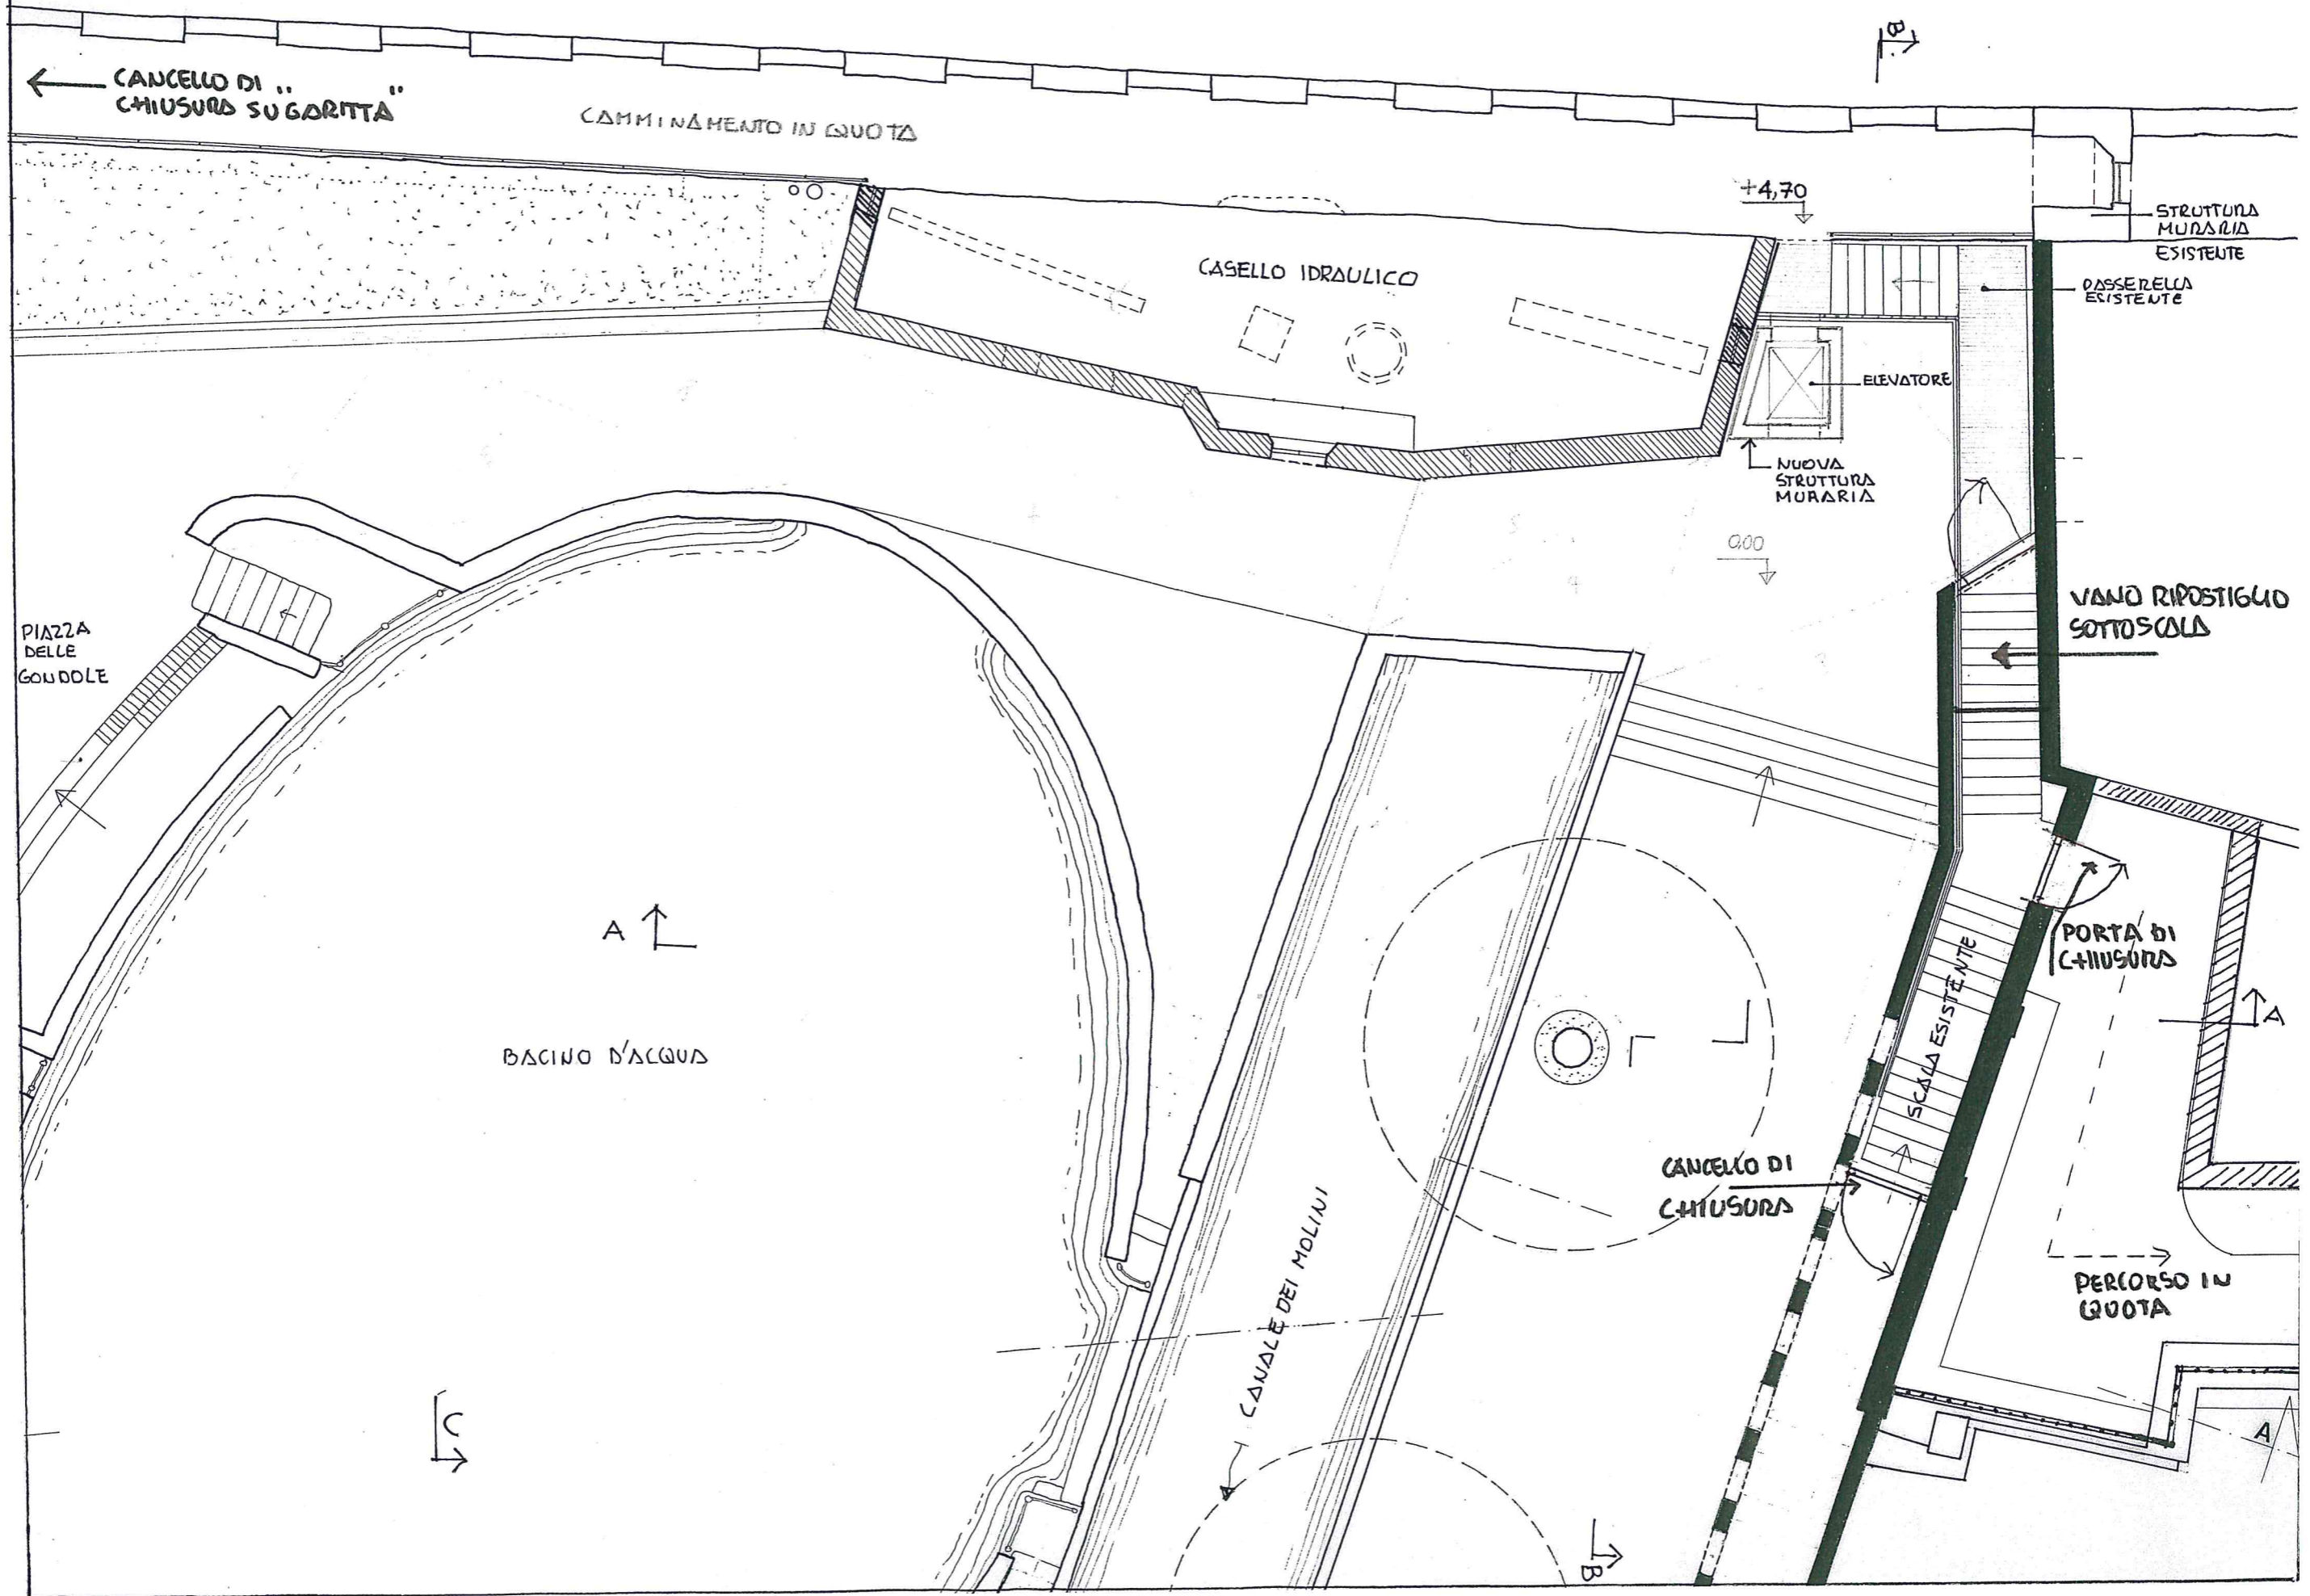

CANCELLI DI "CHIUSURA SUGARITTA"

CAMMINAMENTO IN QUOTA

CASELLO IDRAULICO

+4,70

ELEVATORE

NUOVA STRUTTURA MURARIA

STRUTTURA MURARIA ESISTENTE

PASSELLA ESISTENTE

VANO RIPOSTIGLIO SOTTOSCALA

PIAZZA DELLE GONDOLE

A ↑

BACINO D'ACQUA

CANCELLI DI CHIUSURA

PORTA DI CHIUSURA

SCALA ESISTENTE

CAVALE DEI MOLINI

PERCORSO IN QUOTA

U ↓

B ↓

A ↓