



 COMUNE DI PISA	PROGETTISTA	MATRICOLA
	Arch. Manuel Codiglione	579
COMMITTENZA	ORDINE	CONTATTI
SVILUPPO SPORT SRL	ORDINE DEGLI ARCHITETTI, PIANIFICATORI, PAESAGGISTI E CONSERVATORI DELLA PROVINCIA DI LUCCA	Via della Bordogna 404/I, LUCCA tel. 050 859884 cell. 3965350266 man70an@iscall.it
PROGETTO	Centro Sportivo I Passi	
TITOLO TAVOLA		
Calcoli Urbanistici e Rispetto Parametri		
SCALA RIPRODUZIONE		
1:200		
DATA TIMBRO E FIRMA		
22 09 2014	 macodi Via della Bordogna 404/L 55100 Nozzano San Pietro (LU) Tel/Fax +39 0583 368961 C.F. CDGMNL70B16G273U P.IVA 01778780468	

TAV
2_b

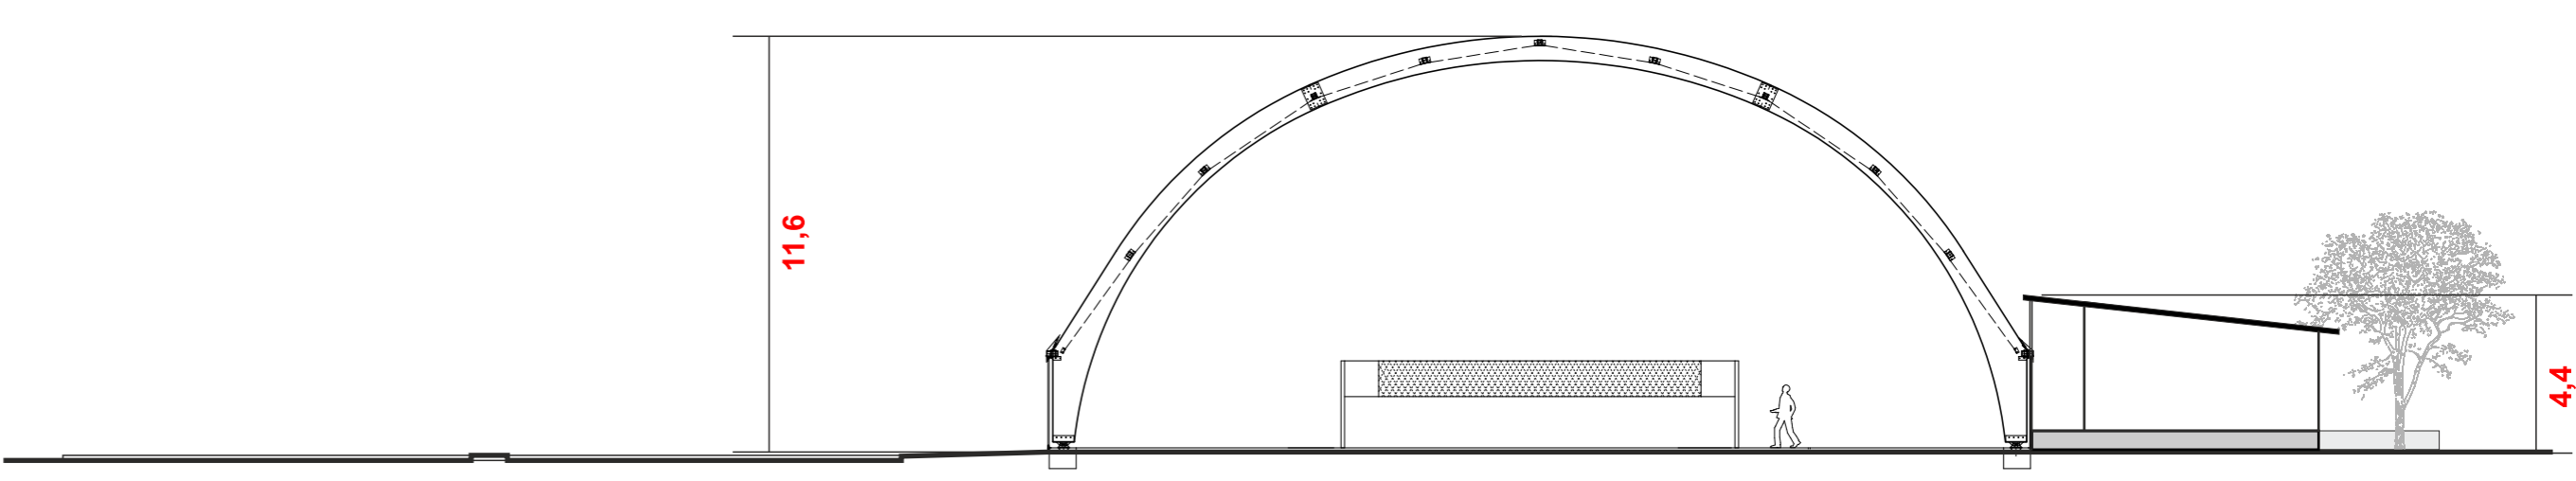

indice fondiario di copertura: non superiore a 0,10 mq/mq Superficie fondiaria= 12.120mq $761,74/12.120 = 0,062 < 0,10$ Superficie coperta= 761,74mq	altezza massima degli edifici: 10 metri lineari, eccezione fatta per le strutture di copertura degli impianti per la pratica sportiva piantumazione non inferiore ad 1 pianta/mq. 80 Totali Alberi ad alto fusto $12120 \cdot 0,25 = 3030mq$ quindi $3030/80 = 38$ alberi Simbolo 
distanza dai confini: non inferiore a metri 5,00 distanza dalle strade: non inferiore a metri 5,00	<small>(nb: le alberature di colore verde sono gli standard richiesti, quelle in grigio sono puramente indicative in aggiunta a quelle di norma)</small>

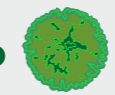