COMUNE DI PISA	PROGETTISTA	MATRICOLA
	Arch. Manuel Codiglione	579
COMMITTENZA	ORDINE	CONTATTI
Sviluppo Sport SRL	Ordine degli Architetti, Pianificatori, Paesaggisti e Conservatori della Provincia di Lucca	Via della Bordogna 404/L, Lucca tel. 050 855684 cell. 3665350266 man70art@tiscali.it
PROGETTO		
Nuova Viabilità Ambito Urbano		

TITOLO TAVOLA

Rilievo Altimetrico

TAV 2

SCALA RIPRODUZIONE

1:500

DATA TIMBRO E FIRMA

22/9/ 2014

studio macodi

Via della Bordogna 404/L
55100 Nozzano San Pietro (LU)
Tel/Fax +39 0583 368961
C.F. CDGMNL70B16G273U
P.IVA 01778780468

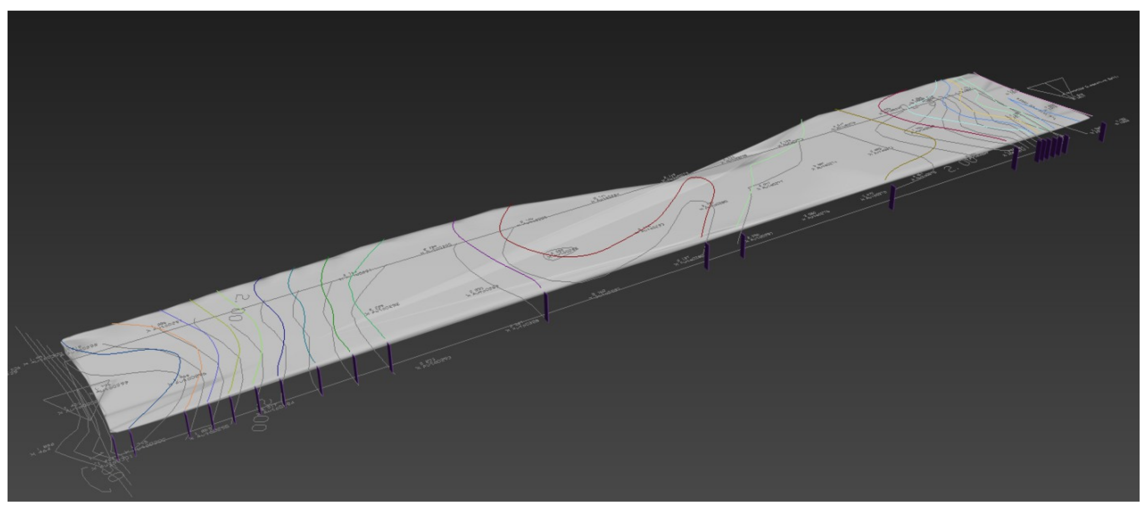

Volumi della sola parte Strada Pubblica di Progetto

Volume degli sterri a QUOTA impostata di 1,819mt s.l.m.
Vs= 165,29mc

Volume di riporto a QUOTA impostata di 1,819mt s.l.m.
Vr= 48,18mc

V di risulta= 117,11mc
tale volume verrà reimpiegato interamente nei compensi a riporto del centro sportivo

SEZIONE N. : 4
DIST. PROG. : 0.000

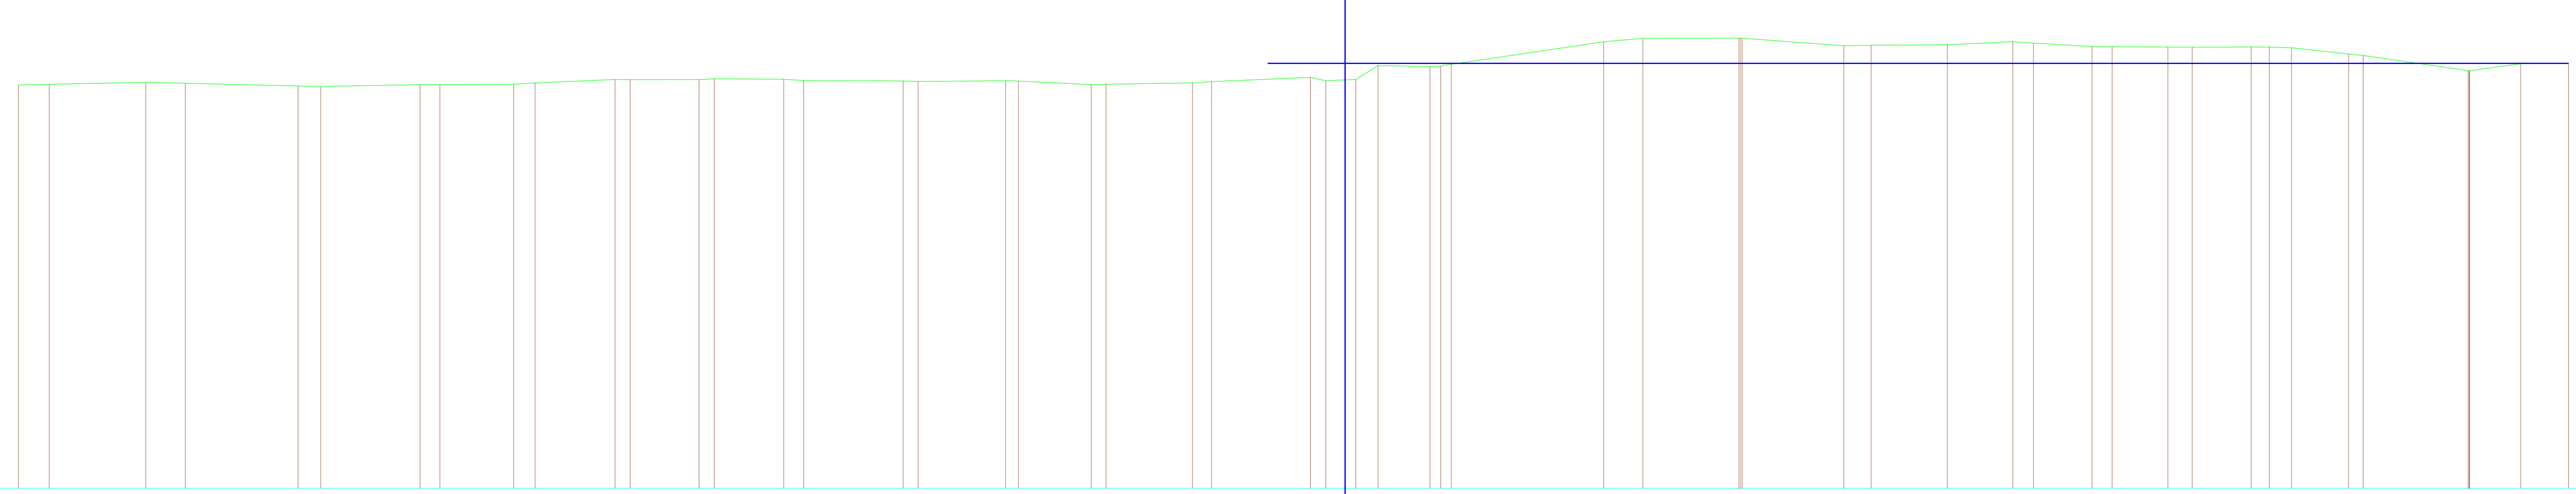

SCALA QUOTE 1:100
SCALA DISTANZE 1:500

QT. RIF. -5.164

QUOTE TERRENO	1.463 1.475 1.507 1.493 1.447 1.439 1.469 1.471 1.474 1.498 1.554 1.552 1.553 1.565 1.558 1.537 1.528 1.522 1.531 1.528 1.470 1.476 1.497 1.518 1.589 1.534 1.554 1.783 1.766 1.776 1.804 2.174 2.230 2.233 2.233 2.232 2.109 2.117 2.125 2.176 2.152 2.094 2.092 2.087 2.085 2.088 2.086 2.075 1.972 1.948 1.701 1.699 1.698 1.699 1.811 1.819
DIST. PARZIALI TERRENO	2.520 7.926 3.251 9.254 1.866 8.157 1.627 6.052 1.761 6.568 1.238 5.664 1.250 5.702 1.627 8.178 1.232 7.177 1.054 5.973 1.223 7.097 1.565 8.120 1.268 2.458 1.826 4.264 0.873 0.872 12.507 3.227 7.897 8.349 2.247 6.255 5.377 1.687 4.818 1.650 4.574 1.996 4.840 1.489 1.820 4.694 1.199 8.616 4.187 3.933
QUOTE PROGETTO	
DIST. PARZIALI PROGETTO	