



COMUNE DI PISA

TIPO ATTO <i>ORDINANZE DIRIGENTE</i>	
N. atto PISAMO / 305	del 07/08/2014
Codice identificativo <i>1044671</i>	

PROPONENTE <i>PISA MOBILITA'</i>

OGGETTO	LITORALE PISANO, VIA DELL'ORNELLO, VIA DEI PORCARI, VIA MAIORCA, VIA DON CALLISTO MANDER, PROVVEDIMENTI VARI.
----------------	--

Dirigente della Direzione	<i>MASSIMO BORTOLUZZI</i>
----------------------------------	----------------------------------



COMUNE DI PISA

DIREZIONE 18 - URBANISTICA- EDILIZIA PRIVATA -SUAP - ATTIVITA' PRODUTTIVE - MOBILITA'

Oggetto: Litorale Pisano, Via dell'Ornello, via dei Porcari, via Maiorca, via Don Callisto Mander, provvedimenti vari.

IL DIRIGENTE

VISTE le richieste del distaccamento della Polizia Municipale del litorale che riguardano l'istituzione del senso unico di marcia su via dell'Ornello in direzione Est-Ovest, l'istituzione del divieto di fermata su via dei Porcari dal civico 8 verso Est, lato Sud della via, l'obbligo di svolta a destra su via Don Callisto Mander all'incrocio con via Barbolani e l'obbligo di svolta a destra su via Maiorca all'incrocio con via Barbolani;

DATO ATTO che i provvedimenti sono necessari per i seguenti motivi:

- la via dell'Ornello ha una sezione stradale esigua, analoga alle vie ad essa parallele, via dell'Agrifoglio e via Capelvenere, sulle quali c'è già un senso di circolazione a senso unico;
- la via dei Porcari è una strada a fondo chiuso, nelle giornate estive ed in particolare nei fine settimana con i veicoli parcheggiati da entrambi i lati non consente l'accesso ai mezzi agricoli delle aree coltivate poste in fondo alla via, gli agenti di Polizia Municipale denunciano episodi di blocco dei mezzi agricoli anche per diverse ore;
- all'incrocio di via Barbolani con la nuova viabilità di Marina di Pisa, alternativa a via Maiorca, è stata realizzata una rotatoria che consente, con un breve allungamento di percorso, di evitare la svolta a sinistra uscendo sia da via Maiorca che da via Don Callisto Mander;

VISTO l'esito del sopralluogo congiunto con tecnici della PISAMO e con la POLIZIA MUNICIPALE;

VISTI gli artt. 3, 5, 7 e 37 del Nuovo Codice della Strada D.Lgs 30.4.1992, n.285 e successive modifiche;

VISTO l'art 107 del T.U. delle leggi sull'ordinamento degli Enti Locali approvato con D.Lgs n.267 del 18.8.2000;

ORDINA


Su via dell'Ornello

- **di istituire il senso unico di marcia con direzione Est Ovest;**
- **di istituire il divieto di fermata sul lato Sud della via (linea rossa in planimetria) disegnando, come è stato fatto per le altre vie parallele, via dell'Agrifoglio e via Capelvenere, gli stalli di sosta sul lato Nord;**
- **di confermare l'obbligo di dare la precedenza ai veicoli che transitano sul Viale del Tirreno.**



Su via dei Porcari

- l'istituzione del divieto di fermata sul lato Sud dal civico 8 verso Est (linea rossa in planimetria);

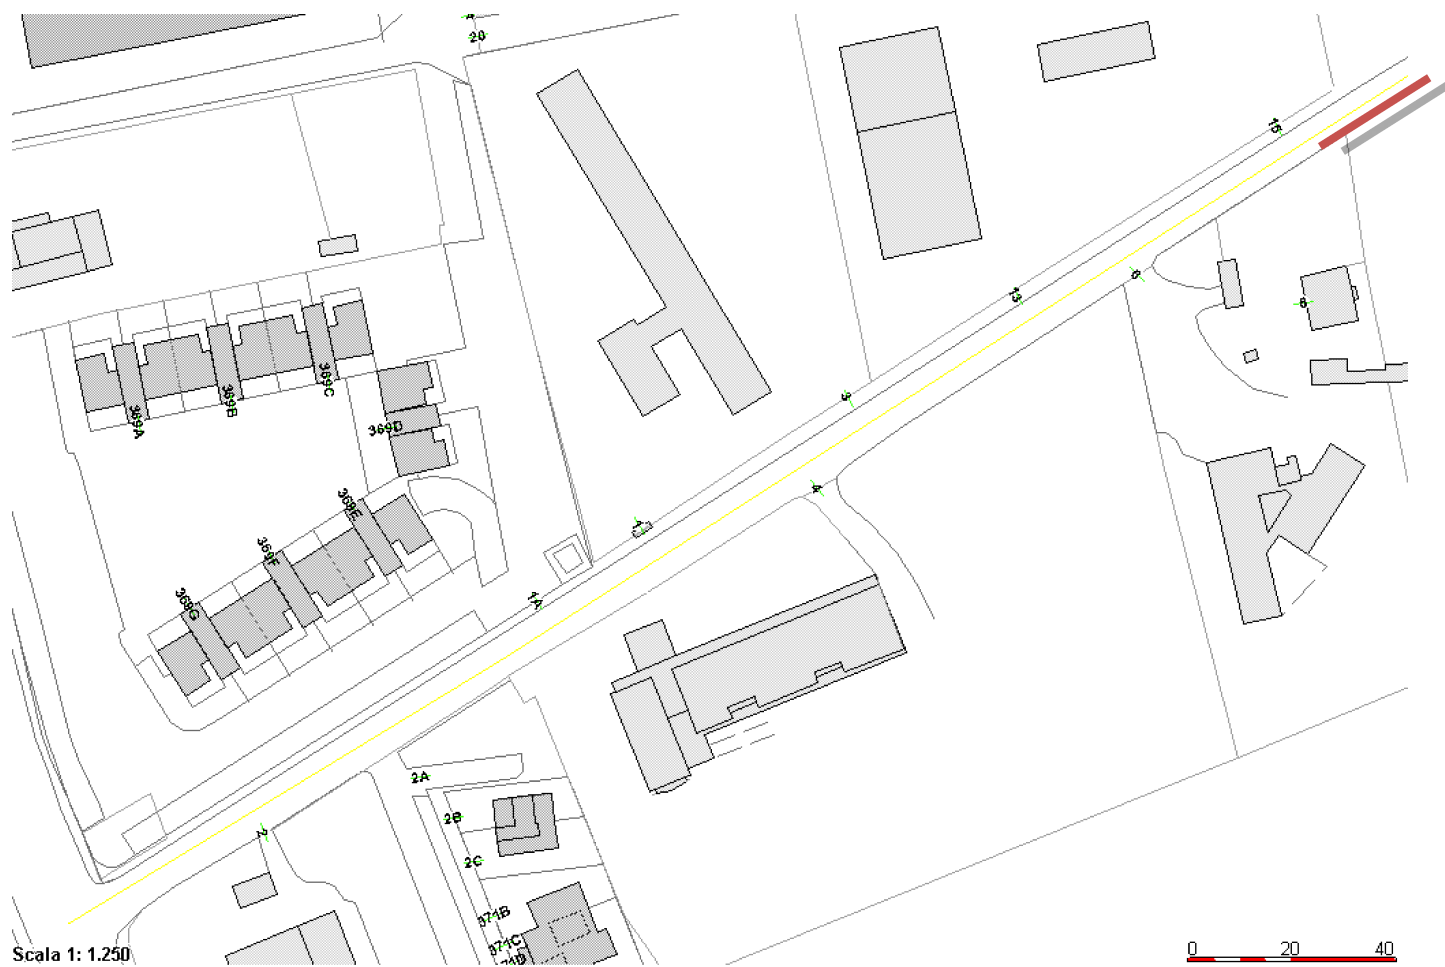

Scala 1: 1.250


0 20 40

Su via Maiorca

- di istituire l'obbligo di svolta a destra all'incrocio di via Maiorca con via Barbolani, utilizzando il percorso intorno alla rotatoria per la svolta a sinistra;

Su via Don Callisto Mander

- di istituire l'obbligo di svolta a destra all'incrocio di via Don Callisto Mander con via Barbolani, utilizzando il percorso intorno alla rotatoria per la svolta a sinistra;

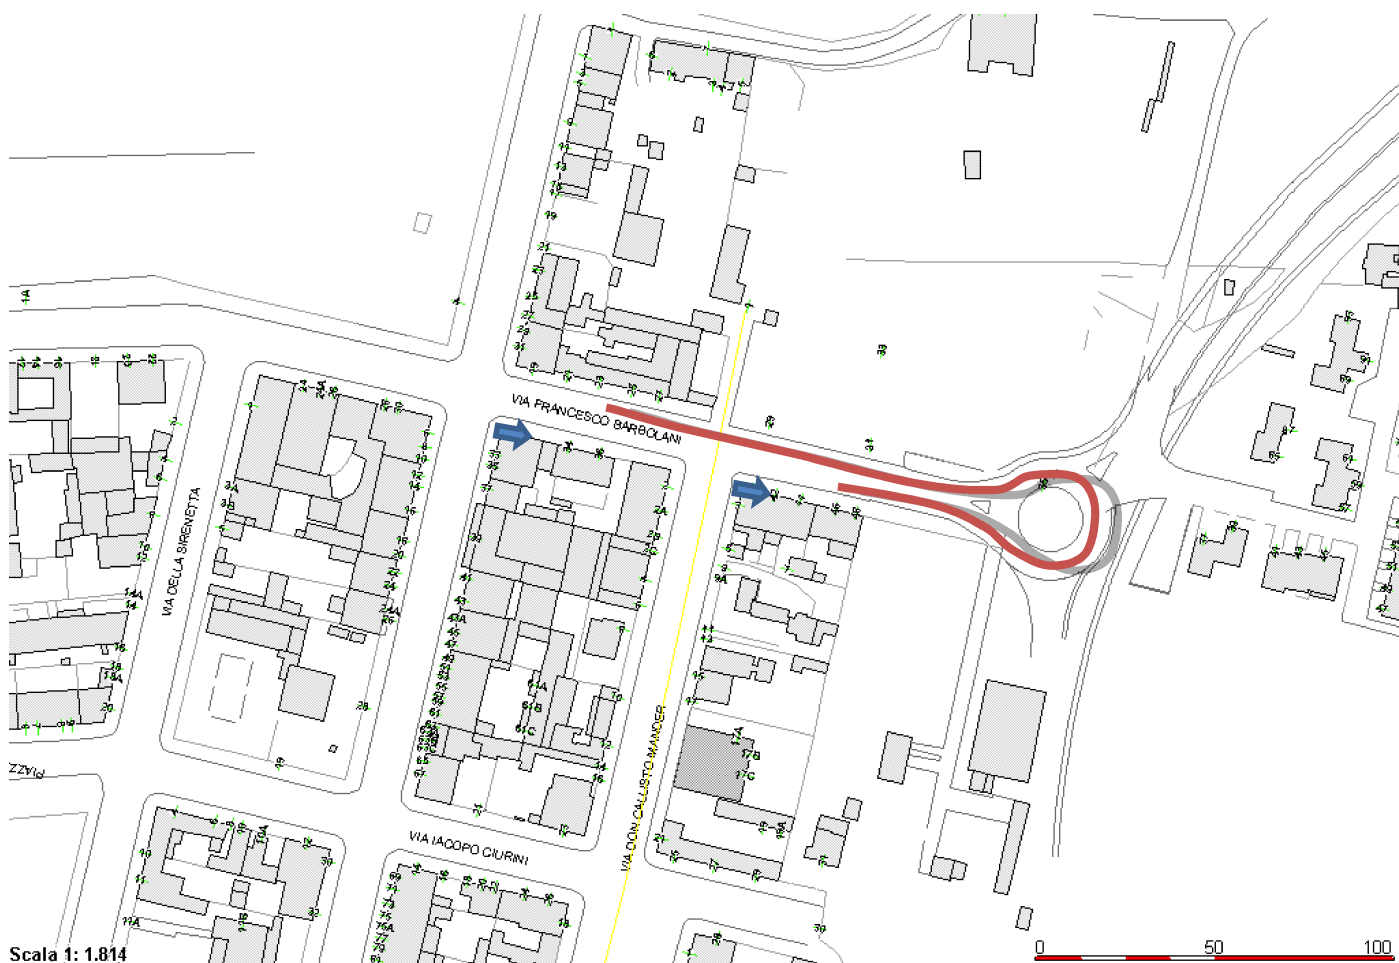

DISPONE

- Che la presente ordinanza sia resa nota mediante :
 - pubblicazione all'Albo Pretorio;
 - pubblicazione sul sito internet dell' Amministrazione Comunale
 - apposizione di idonea segnaletica in loco e di preavviso, secondo le norme del Codice della Strada;
- di trasmettere copia della presente Ordinanza alla Pisamo S.p.A. per l'esecuzione della segnaletica verticale ed orizzontale prevista dalle norme vigenti;
- che la presente ordinanza entrerà in vigore al momento della installazione della segnaletica prevista.

AVVISA

Che contro la presente ordinanza può essere opposto ricorso, entro 60 giorni dalla pubblicazione all'albo pretorio, al T.A.R. della Toscana.

La Polizia Municipale, gli Ufficiali ed Agenti della Forza Pubblica sono incaricati di far osservare la presente ordinanza, I trasgressori saranno puniti a termine di legge.

Il Dirigente
Comandante la Polizia

Municipale

Dr. M.Bortoluzzi

“Documento firmato digitalmente ai sensi e per gli effetti di cui all'articolo 23ter del decreto legislativo n. 82 del 7 marzo 2005 - Codice dell'Amministrazione digitale. Tale documento informatico è memorizzato digitalmente su banca dati del Comune di Pisa.