



COMUNE DI PISA

TIPO ATTO <i>ORDINANZE DIRIGENTE</i>	
N. atto PISAMO / 188	del 28/05/2014
Codice identificativo <i>1015040</i>	

PROPONENTE <i>PISA MOBILITA'</i>

OGGETTO	VIALE DEL TIRRENO A TIRRENIA, PROVVEDIMENTI ALLA SOSTA NEL TRATTO COMPRESO TRA L'INCROCIO CON VIA PISORNO E PIAZZA BELVEDERE.
----------------	--

Dirigente della Direzione	<i>FRANCHINI DARIO</i>
----------------------------------	-------------------------------



**COMUNE DI PISA
DIREZIONE DN 18**

URBANISTICA-EDILIZIA PRIVATA-SUAP-ATTIVITA' PRODUTTIVE-MOBILITA'

Oggetto: Viale del Tirreno a Tirrenia, provvedimenti alla sosta nel tratto compreso tra l'incrocio con via Pisorno e Piazza Belvedere.

IL DIRIGENTE

PREMESSO che

- tecnici della PISAMO s.p.a. hanno fatto un sopralluogo insieme alla Polizia Municipale nel tratto in oggetto;
- hanno rilevato che, sui tratti stradali a Est e ad Ovest dello spartitraffico centrale pur essendo simmetrici ed uguali, sono previsti provvedimenti diversi riguardo alla sosta, sul lato mare è istituito il divieto di fermata, mentre sull'altro lato la sosta è consentita ad eccezione di un breve tratto che, comunque, può essere ancora utilizzato per la sosta;

RITENUTO OPPORTUNO, per motivi di coerenza progettuale, istituire i medesimi provvedimenti sui due lati della carreggiata stradale considerato che le due corsie hanno dimensioni praticamente uguali e, contestualmente, riportare in modo puntuale i provvedimenti sui due lati del tratto di strada compreso tra la rotatoria all'incrocio del Viale del Tirreno con la via Pisorno e la Piazza Belvedere.

VISTA l'ordinanza n. 405 del 2 ottobre 2007 con la quale vengono definiti gli orari dello spazzamento meccanizzato sul tratto di strada in oggetto per il periodo ottobre – maggio;

Viale del Tirreno	<i>da Pisorno a San Guido</i>	<i>Ovest</i>	Mercoledì	6,30 - 8,30
Viale del Tirreno	<i>da San Guido a Pisorno</i>	<i>Est</i>	Lunedì	6,30 - 8,30

VISTA l'ordinanza n. 333 del 6 agosto 2007 con la quale vengono definiti gli orari dello spazzamento meccanizzato sul tratto di strada in oggetto per il periodo giugno – settembre;

Viale del Tirreno	<i>da Pisorno a San Guido</i>	<i>Ovest</i>	Mer - Gio	6,30 - 8,30
Viale del Tirreno	<i>da San Guido a Pisorno</i>	<i>Est</i>	Lun - Gio	6,30 - 8,30

VISTI gli artt. 3, 5, 7 e 37 del Nuovo Codice della Strada D.Lgs 30.4.1992, n.285 e successive modifiche;

VISTO l'art 107 del T.U. delle leggi sull'ordinamento degli Enti Locali approvato con D.Lgs n.267 del 18.8.2000;


ORDINA

La revoca di tutti i provvedimenti vigenti sul lato Est ed Ovest del tratto di strada compreso tra la rotatoria all'incrocio del Viale del Tirreno con la via Pisorno e la Piazza Belvedere, in particolare il tratto viabile preso in esame è quello compreso tra i due passaggi pedonali; L'istituzione dei seguenti provvedimenti sul lato Est da Sud a Nord:

- 1) istituzione parcheggi a pagamento dal limite dell'attraversamento pedonale e fino a 5 metri dal successivo attraversamento pedonale e realizzazione di zebratura davanti al passaggio pedonale stesso come da fig. II 436 art. 145 del Regolamento di attuazione del Codice della Strada,
- 2) istituzione di 2 posti auto destinati al carico e scarico delle merci, 1 in prossimità del civico 133 ed 1 in prossimità del civico 117;
- 3) istituzione del divieto di sosta con rimozione coatta per spazzamento meccanizzato nei giorni e negli orari trascritti sul segnale installato;

L'istituzione dei seguenti provvedimenti sul lato OVEST da Nord a Sud:

- 4) istituzione parcheggi a pagamento dal limite dell'attraversamento pedonale e fino a 5 metri dal successivo attraversamento pedonale e realizzazione di zebratura davanti al passaggio pedonale stesso come da fig. II 436 art. 145 del Regolamento di attuazione del Codice della Strada,
- 5) istituzione di 1 posto auto destinato al carico e scarico delle merci, in prossimità del civico 26C;
- 6) istituzione del divieto di sosta con rimozione coatta per spazzamento meccanizzato nei giorni e negli orari come riportati in premessa;

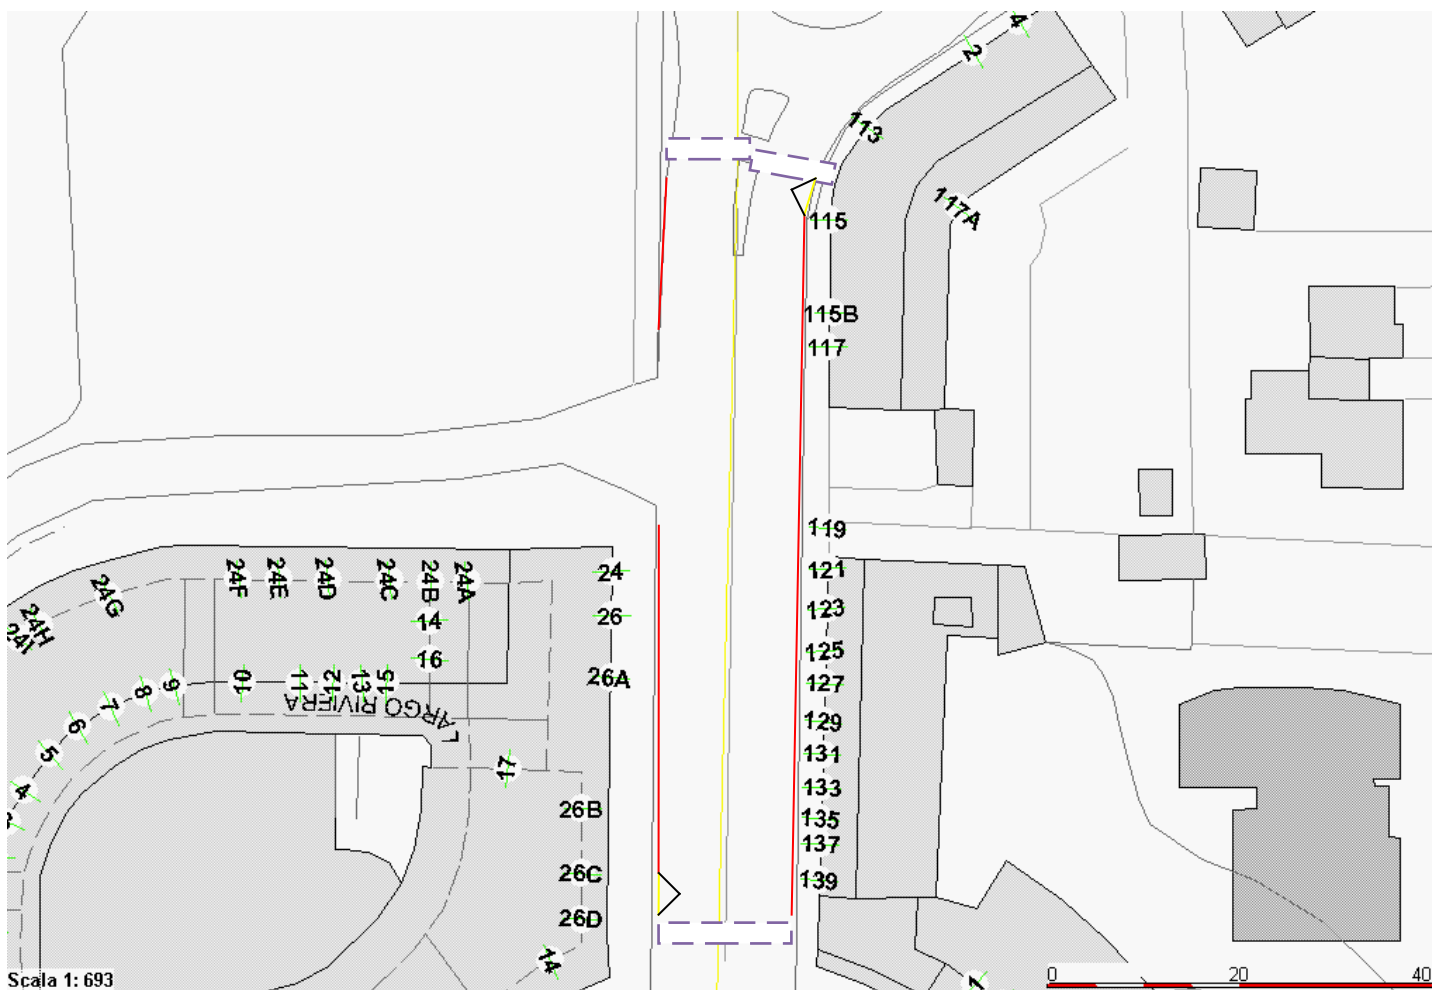

Scala 1: 693
Figura 1 Viale del Tirreno a Tirrenia, tratto di intervento.

DISPONE

- 1 • Che la presente ordinanza sia resa nota mediante :
 - 0 - pubblicazione all'Albo Pretorio;
 - 1 - pubblicazione sul sito internet dell' Amministrazione Comunale;
- 2 - apposizione di idonea segnaletica in loco e di preavviso, secondo le norme del Codice della strada;
- 3 • di trasmettere copia della presente Ordinanza alla Pisamo S.p.A. per l'esecuzione della segnaletica verticale ed orizzontale prevista dalle norme vigenti;
- 4 • che la presente ordinanza entrerà in vigore al momento della installazione della segnaletica prevista.

AVVISA

Che contro la presente ordinanza può essere opposto ricorso, entro 60 giorni dalla pubblicazione all'albo pretorio, al T.A.R. della Toscana.

La Polizia Municipale, gli Ufficiali ed Agenti della Forza Pubblica sono incaricati di far osservare la presente ordinanza;

- I trasgressori saranno puniti a termine di legge.

Il Dirigente
Arch. Dario Franchini