

# DIMENSIONAMENTO e SISTEMAZIONI AREE

tavola 6

SCHEDA-NORMA 7.7 PER LE AREE DI TRASFORMAZIONE  
SOGGETTE A PIANO ATTUATIVO

|   |    |        |
|---|----|--------|
| SUPERFICIE TERRITORIALE                   | MQ | 12.400 |
| SUP. FONDARIA MAX (50% SUP.TER.)          | MQ | 6.200  |
| SUPERFICIE LORDA UTILE                    | MQ | 4800   |
| ALTEZZA MAX                               | ML | 12,50  |
| RAPPORTO DI COPERTURA                     |    | 25%    |
| VERDE E PARCHEGGI PUBBLICI (50% SUP.TER.) | MQ | 6.200  |

## DATI DI PROGETTO E DI VARIANTE ALLA SCHEDA NORMA

|   |    |        |
|---|----|--------|
| SUPERFICIE TERRITORIALE                     | MQ | 10.778 |
| SUP. FONDARIA MAX (50% SUP.TER.)            | MQ | 5.389  |
| Contifs = 0,8 sta ha SUPERFICIE LORDA UTILE | MQ | 4311   |
| SUP. di COPERTURA                           | MQ | 1347   |
| ALTEZZA MAX                                 | ML | 15,50  |
| AREA PUBBLICA                               | MQ | 5389   |


|  |         |   |         |   |        |           |
|--|---------|---|---------|---|--------|-----------|
| STRADA PUBBLICA + VERDE PUBBLICO + PARCHEGGI | mq 1282 | + | mq 3446 | + | mq 890 | = mq 5618 |
|--|---------|---|---------|---|--------|-----------|

|                           |            |
|---------------------------|------------|
| S.L.U. LOTTO A (P.E.E.P.) |            |
| P.PRIMO                   | MQ 536,79  |
| P.SECONDO                 | MQ 537,87  |
| P.TERZO                   | MQ 490,79  |
| P.QUARTO                  | MQ 528,21  |
| SILU totale               | MQ 2093,66 |

|                |            |
|----------------|------------|
| S.L.U. LOTTO B |            |
| P.PRIMO        | MQ 536,79  |
| P.SECONDO      | MQ 537,87  |
| P.TERZO        | MQ 490,79  |
| P.QUARTO       | MQ 528,21  |
| SILU totale    | MQ 2093,66 |

SILU totale dai 2 edifici MQ 4187,32 < 4311

|                                 |                   |
|---------------------------------|-------------------|
| S.c.                            |                   |
| Sup. coperta lotta A (P.E.E.P.) | MQ 655,16         |
| Sup. coperta lotta B            | MQ 655,16         |
| Sup. coperta totale             | MQ 1310,32 < 1347 |

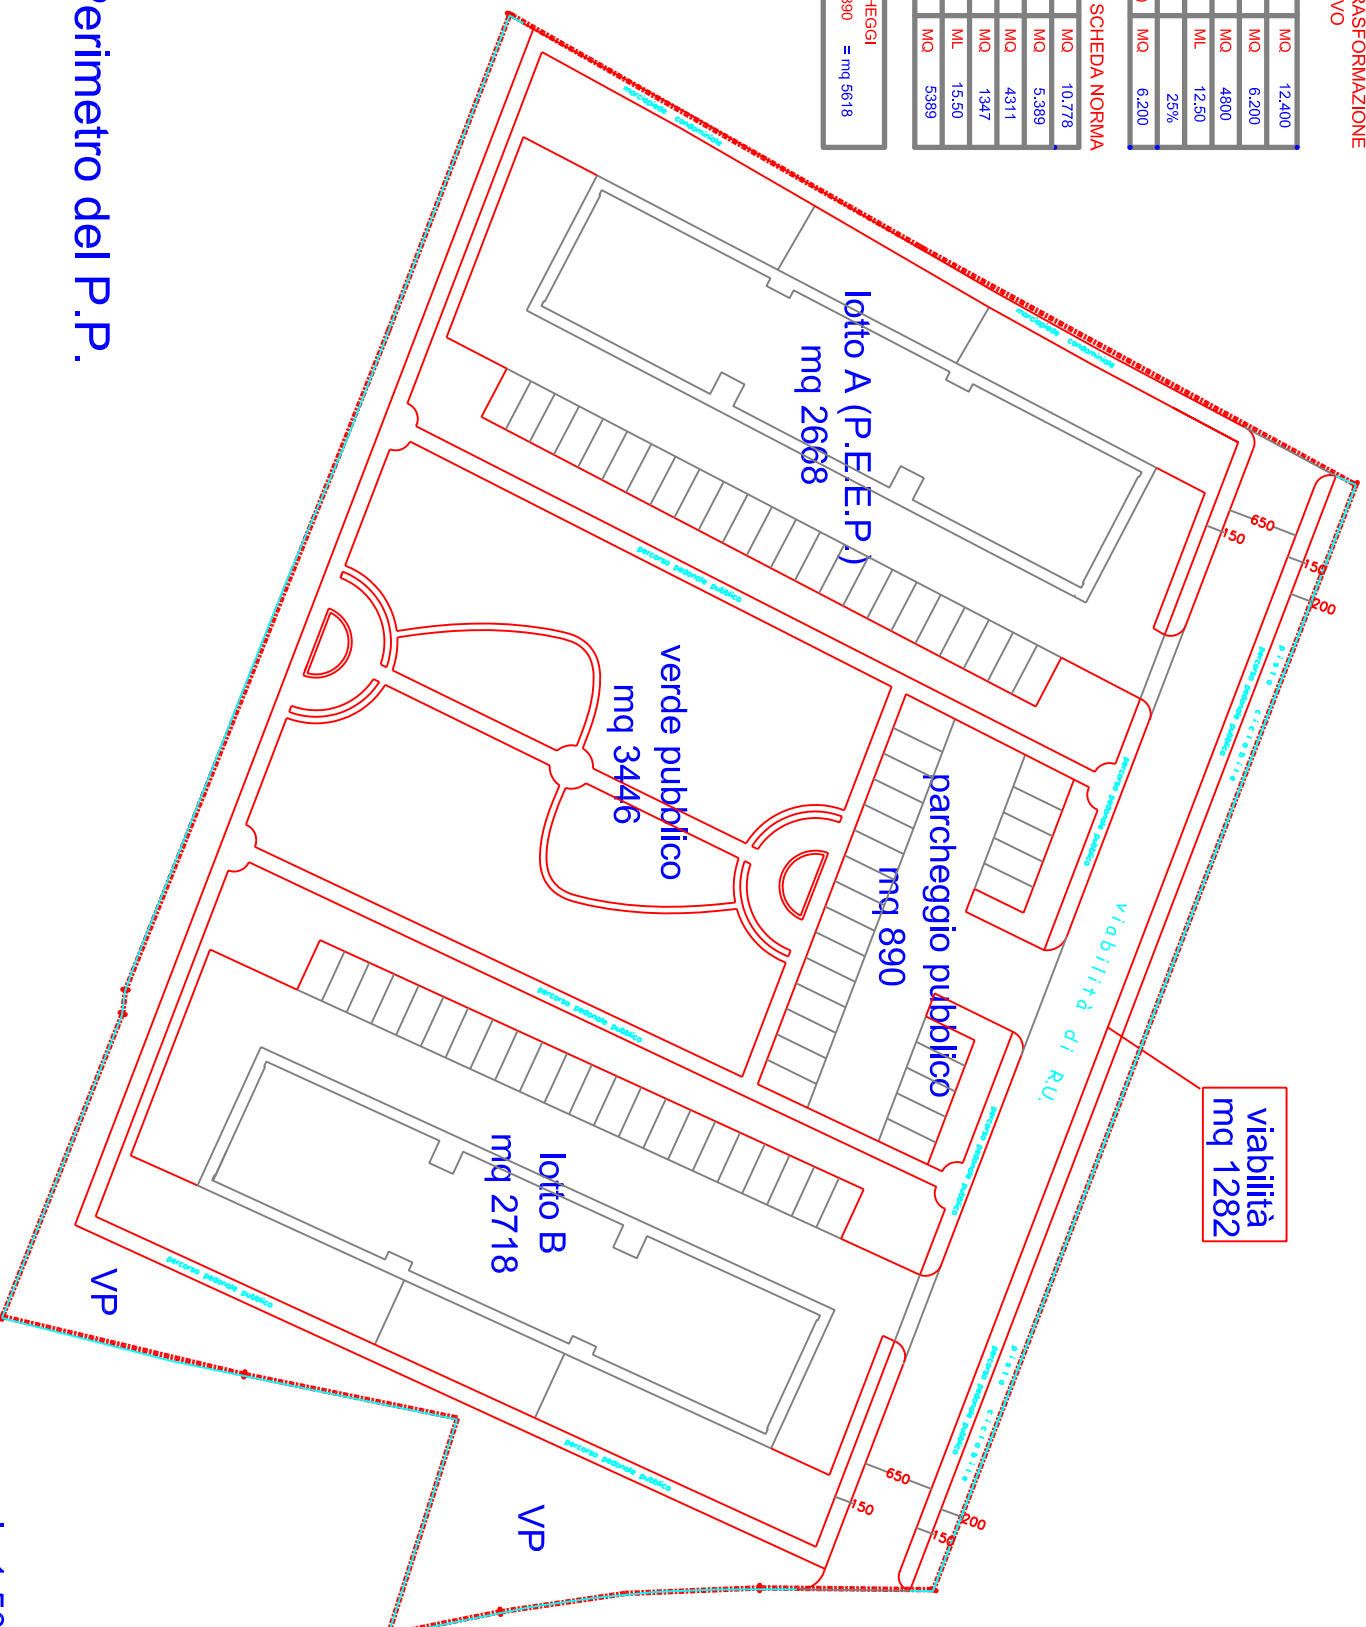

Perimetro del P.P.

scala 1:500