



COMUNE DI PISA

DIREZIONE URBANISTICA

Ufficio Pianificazione


Elaborazione grafica: SISTEMA INFORMATIVO TERRITORIALE (S.I.T.)

Variante al Regolamento Urbanistico

Nuova Scheda norma n. 26.2, relativa all' area Saint Gobain

R.U. APPROVATO

scala 1:5.000

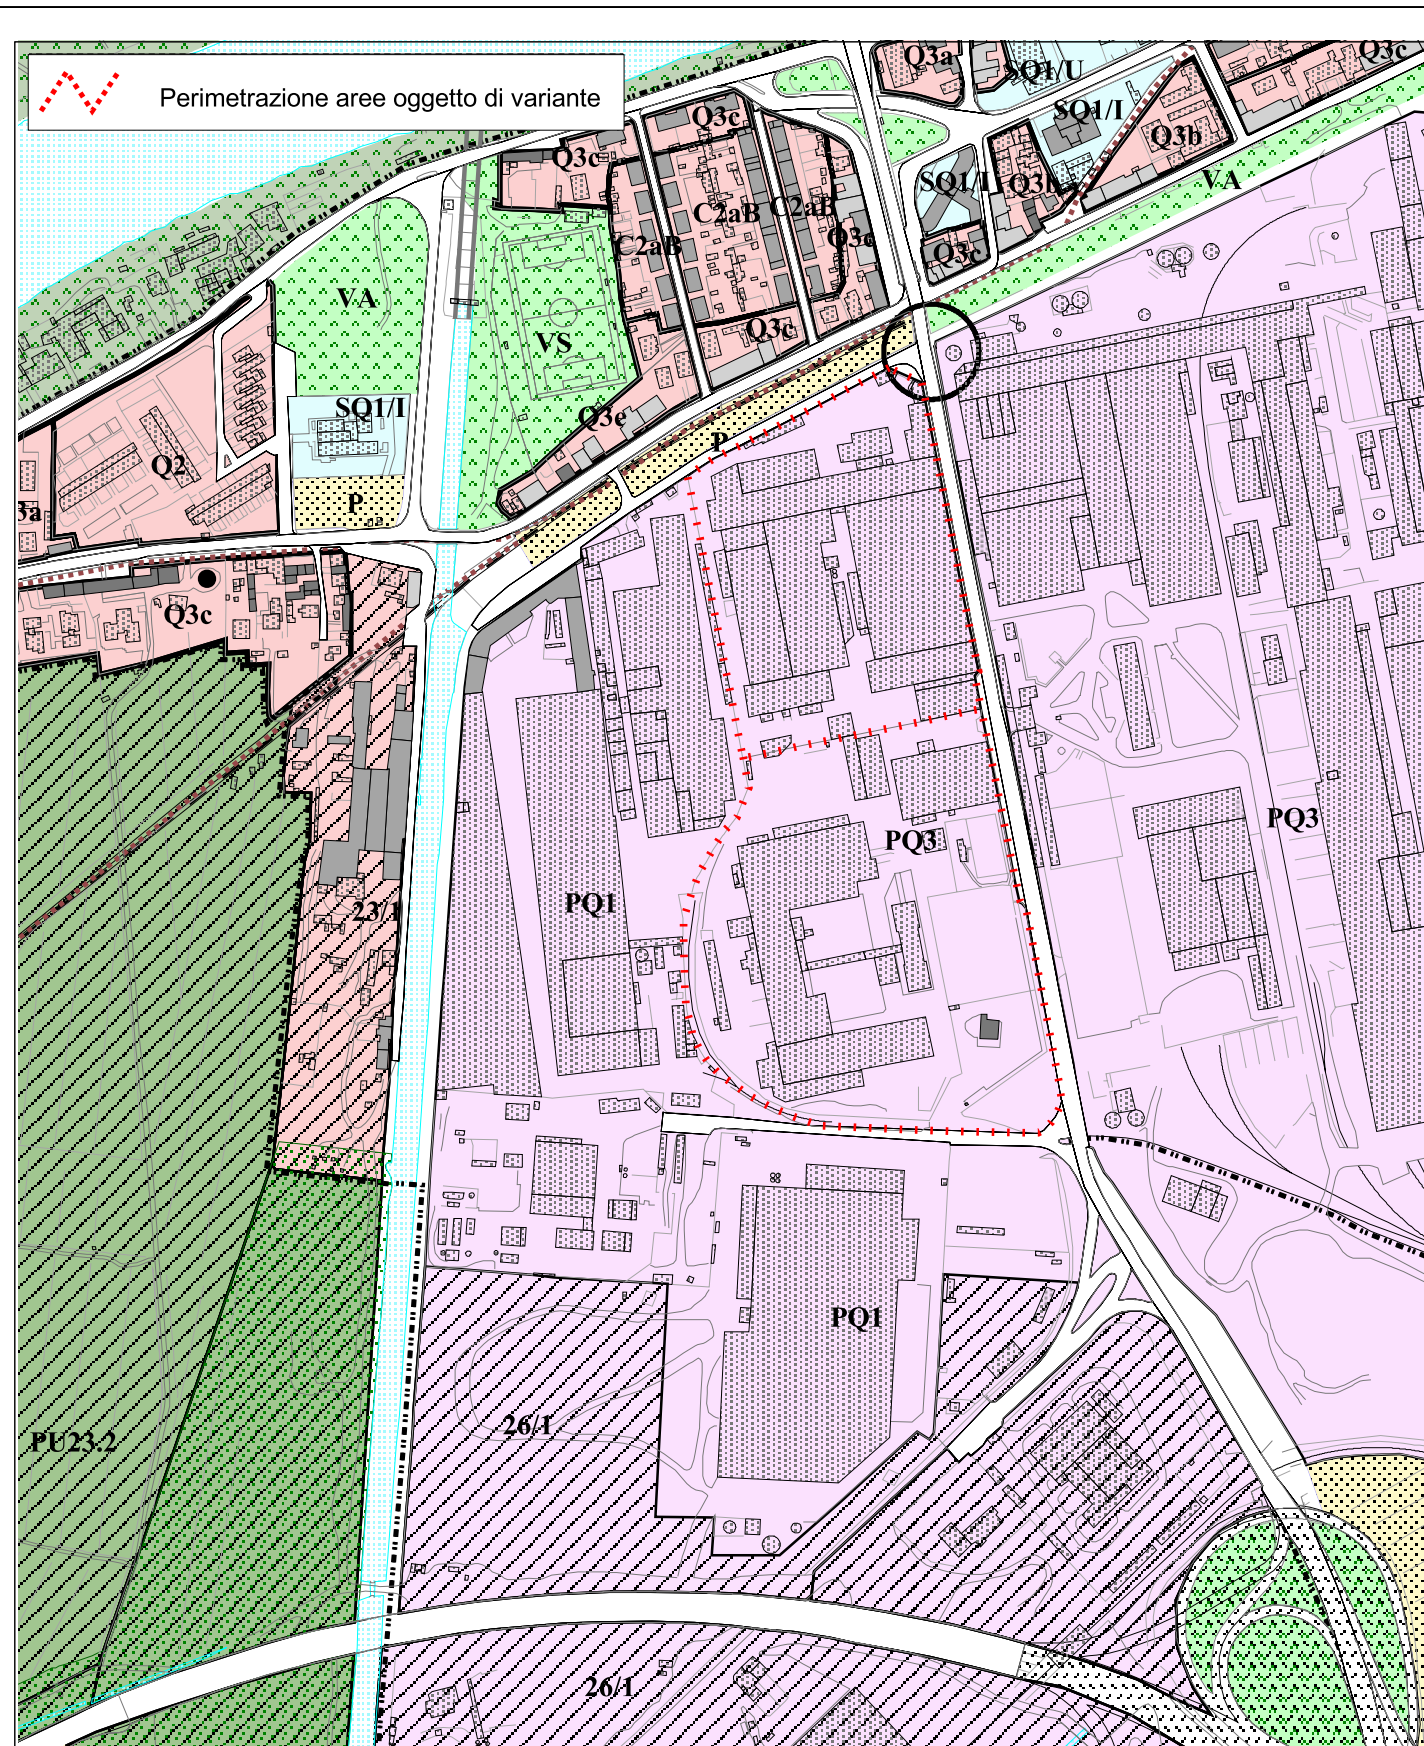

VARIANTE

scala 1:5.000

