



**Viabilità minore circostante**

- Traffico limitato (accesso al parcheggio in superficie ed ai garage privati)
- Strada privata: ingresso al parcheggio interrato
- Area pedonale

Viabilità minore circostante - scala 1:1000

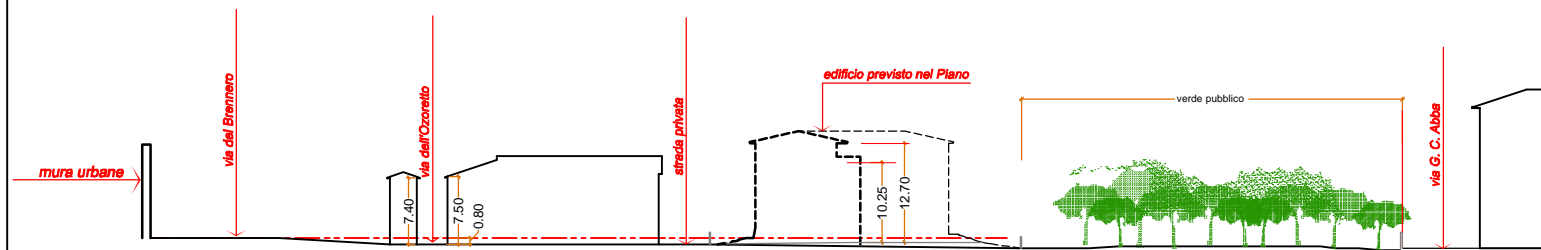

Sezione 1-1 - scala 1:500

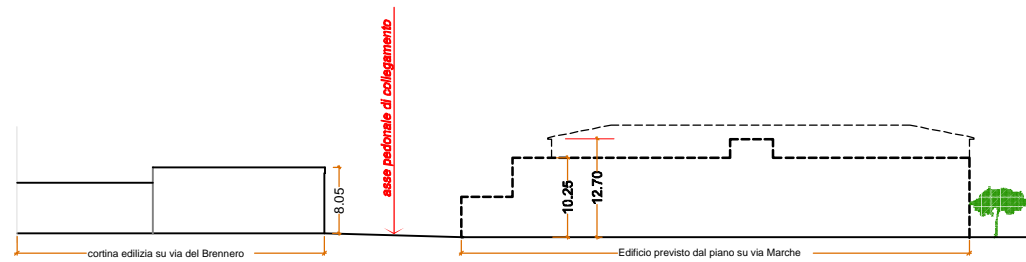

Sezione 2-2 - scala 1:500

**Comune di Pisa - GEA SpA**



Area tra via Marche e via Abba  
già sede della GEA SpA e del Vivaio Comunale

Piano Attuativo



RESPONSABILE DEL SERVIZIO: Ing. Domenico DARDANO coordinatore

RESPONSABILE DELLA COMMESSA: Arch. Marcela BRACALENTI

COLLABORATORI: Geom. Leonardo FICINI  
Geom. Federica MILELLA  
Geom. Elena FUCINI

AICE Consulting Srl - Sede: Via Boccaccio, 20 - 56010 Ghezzano (PI) - Tel. +39 060 8755011 Fax 060 878335  
Filiale: Via Piero Capponi, 19 - 20145 Milano - Tel./Fax +39 02 43912410

TIPO DOCUMENTO:	EG							TITOLO:	Viabilità minore circostante l'area di Piano Sezioni ambientali			
C:	615-01	Disegnato:	FM/EP/MB	REVISIONE:	DATA:	SERVIZIO:	AREA/CORPO:	CATEGORIA:	N. ELABORATO:			
SCALA:	varie	Incaricato:	MB		genno 2003							
BO:	220	Controllo:	MB									
CD:	108	Approvato:	MB									
FILE:	615-01-PR-403-Plan-ge-1C.dwg											
							PA		AR	07		