


PROFILO VIA DI CANNIZZARO

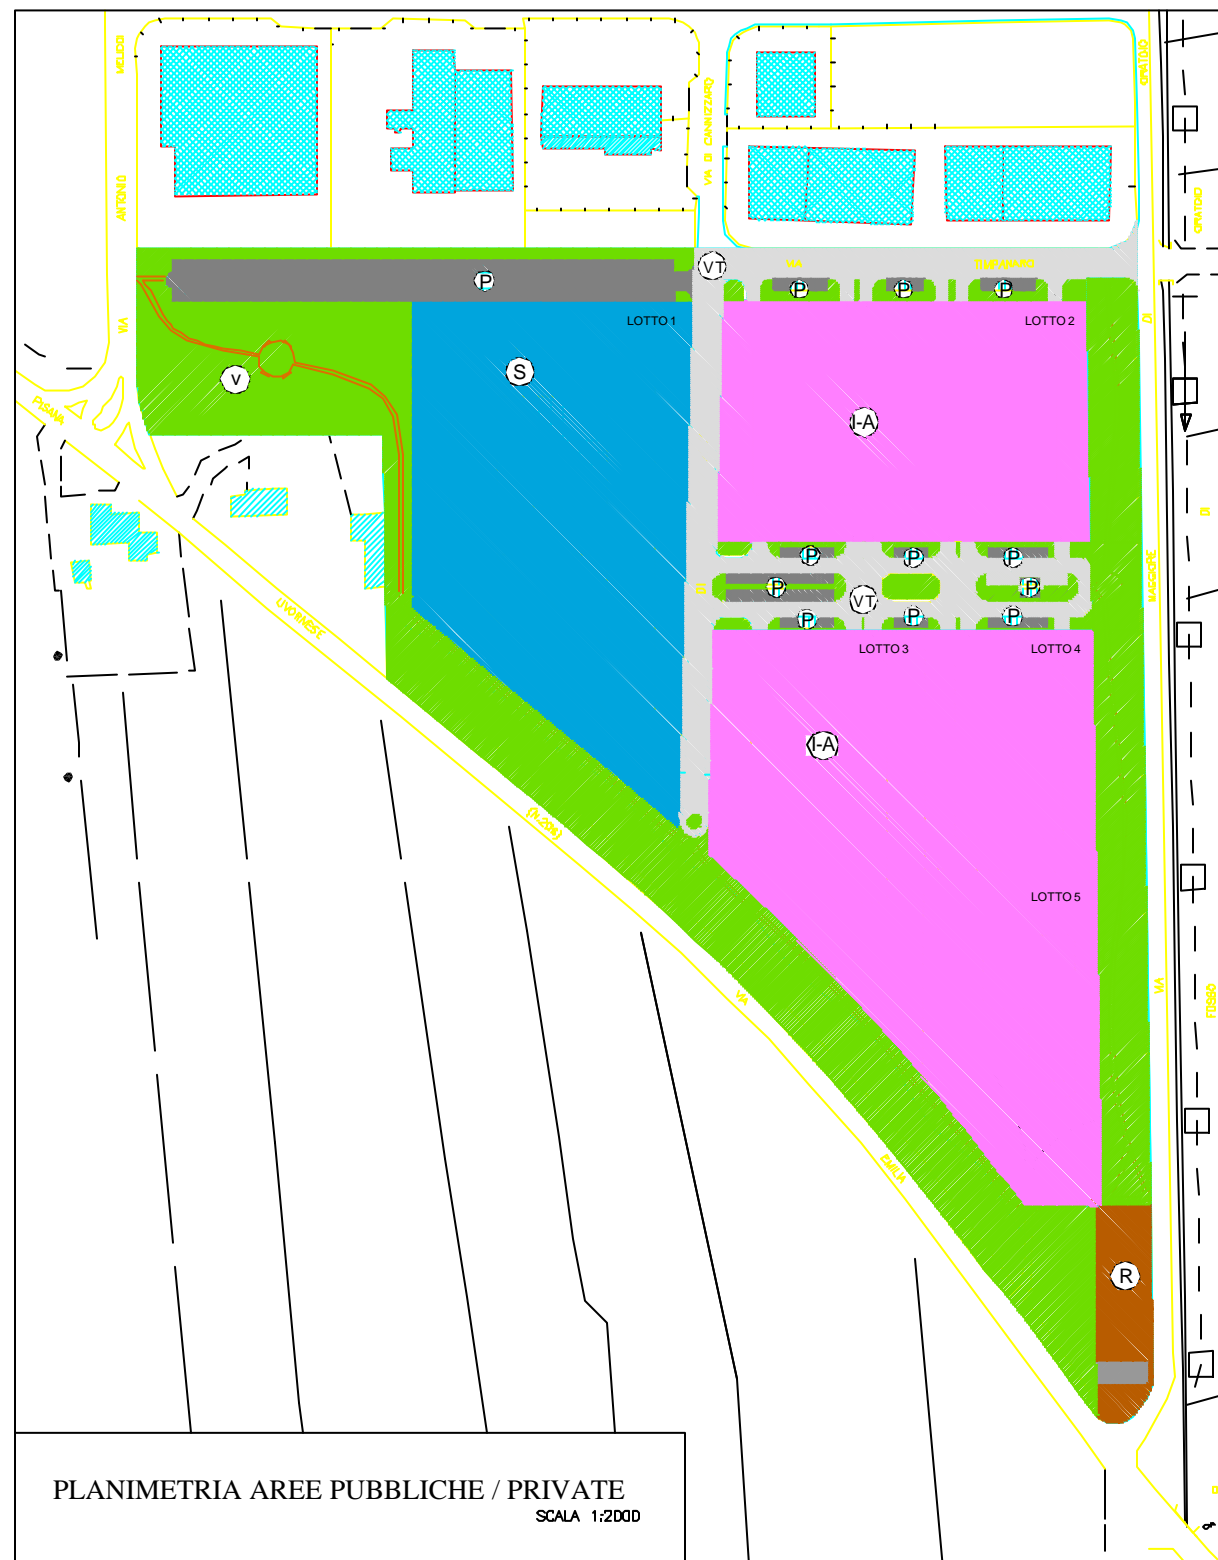

LEGENDA DELLE AREE

AREE PRIVATE				AREE DA CEDERE			
	DESTINAZIONE	SUP.					
R	RESIDENZIALE	MQ	1.900	V	VERDE PUBBLICO	MQ	30.100
SP	SERVIZI PRIVATI	MQ	19.500	F	PARCHEGGI	MQ	6.100
IA	INDUSTRIALE/ARTIGIANALE	MQ	43.000	VT	VIABILITA'	MQ	7.000
		sommario	MQ 64.400			sommario	MQ 43.200

LOTTO	DESTINAZIONE	SUP. LOTTO	SUP. COP.	H. MAX	SUP. LORDA UTILE MAX
1	SERVIZI PRIVATI	MQ 19.500	MQ 9.750	ML 9.50	MQ 19.500
2	INDUST. / ARTIG.	MQ 15.200	MQ 7.600	ML 9.50	MQ 15.200
3	INDUST. / ARTIG.	MQ 12.000	MQ 6.000	ML 9.50	MQ 12.000
4	INDUST. / ARTIG.	MQ 6.900	MQ 3.450	ML 9.50	MQ 6.900
5	INDUST. / ARTIG.	MQ 8.900	MQ 4.450	ML 9.50	MQ 8.900

PROGETTO P.P. AREA INTERVENTO MQ 107.600*

AREE PRIVATE			AREE DA CEDERE		
DESTINAZIONE	SUP.	PERC.	DESTINAZIONE	SUP.	PERC.
		TOT. PARZ.			TOT. PARZ.
RESIDENZIALE	MQ 1.900	3	VERDE PUBBLICO	MQ 30.100	70
SERVIZI PRIVATI	MQ 19.500	30	PARCHEGGI	MQ 6.100	14
INDUST. / ARTIG.	MQ 43.000	67	VIABILITA'	MQ 7.000	16
sommario	MQ 64.400	60 100	sommario	MQ 43.200	40 100

*DA RILIEVO STRUMENTALE

SCHEDA 34.4 AREA INTERVENTO MQ 110.000

AREE PRIVATE			AREE DA CEDERE		
DESTINAZIONE	SUP.	PERC.	DESTINAZIONE	SUP.	PERC.
		TOT. PARZ.			TOT. PARZ.
SERVIZI PRIVATI	MQ 19.120	29	VERDE PUBBLICO	MQ 28.600	65
INDUST. / ARTIG.	MQ 46.880	71	PARCHEGGI	MQ 6.160	14
sommario	MQ 66.000	60 100	VIABILITA'	MQ 9.240	21
			sommario	MQ 44.000	40 100

PROFILO VIA TIMPANARO

