
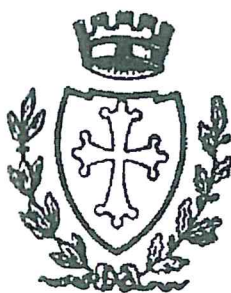


(1604075,00; 4830632,00)

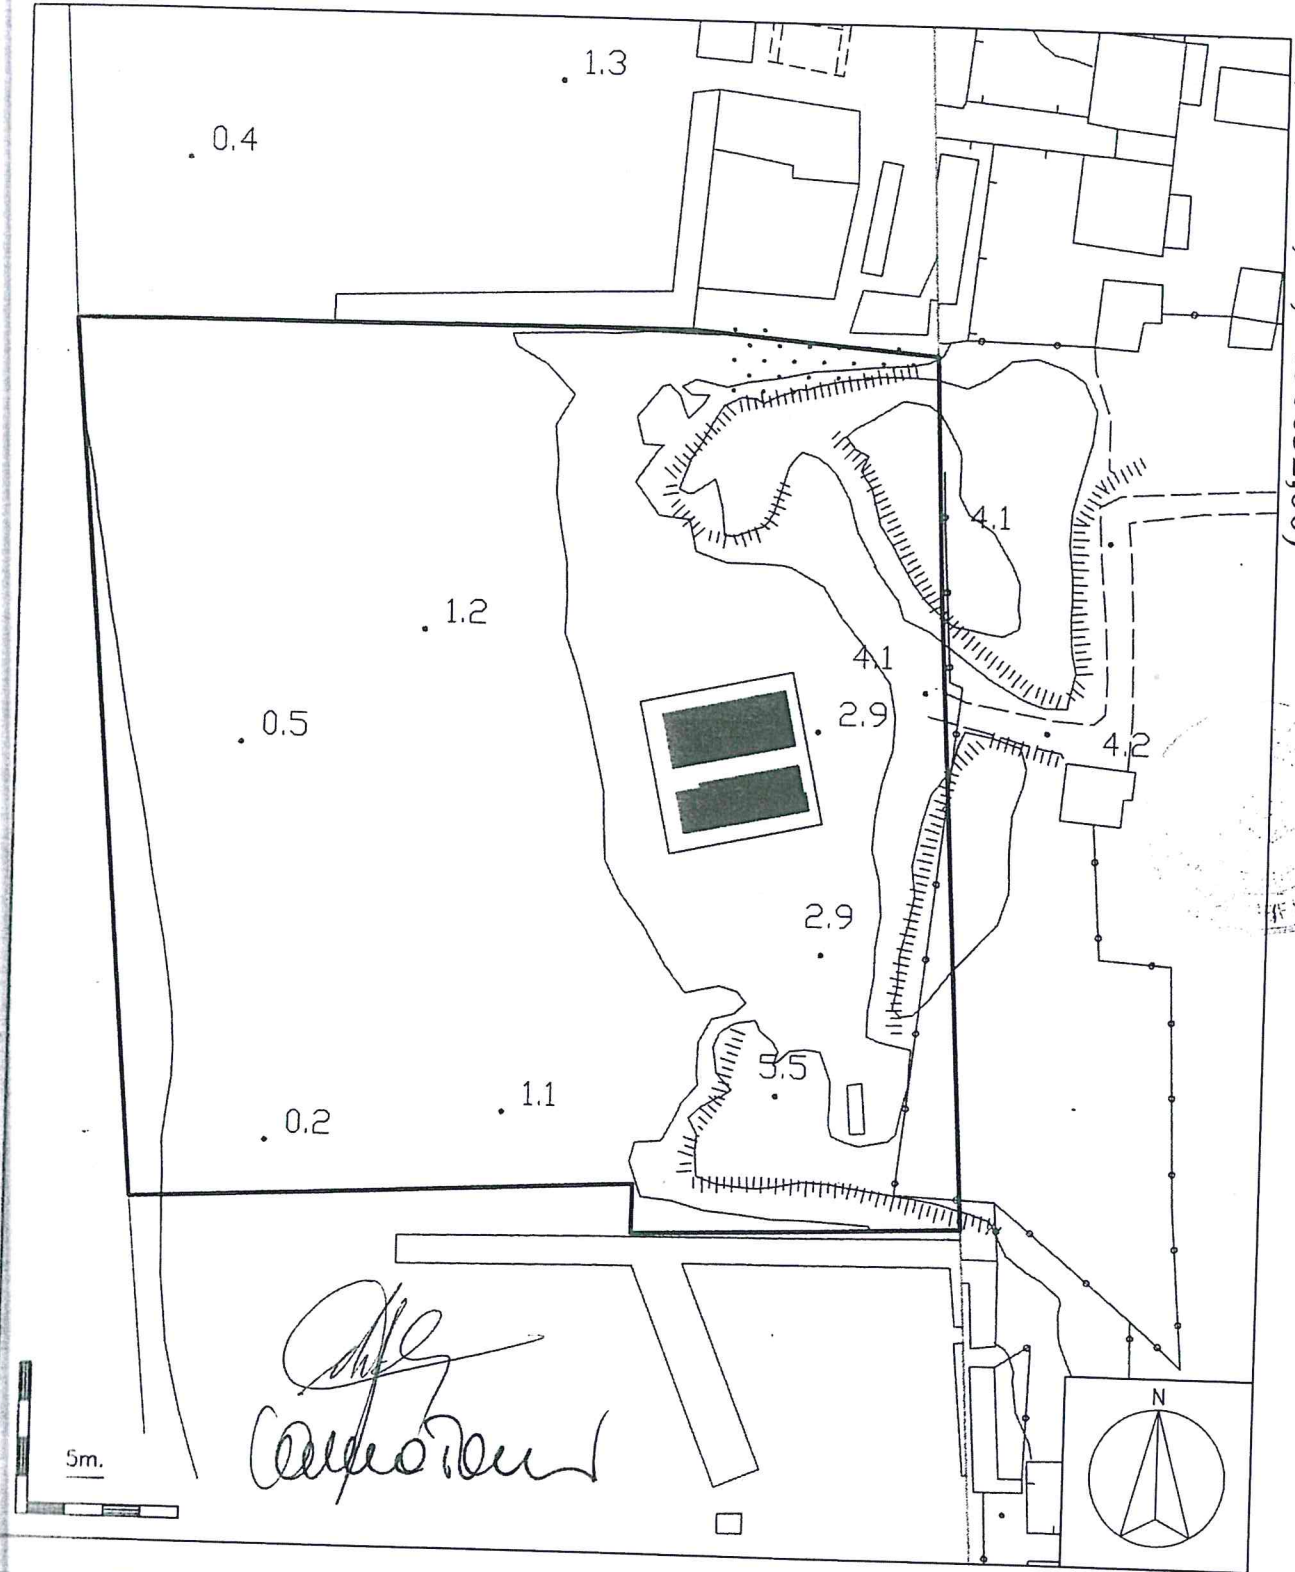

Comune di Pisa

DEMANIO MARITTIMO

Codice Concessione: T095
Scopo: Spiaggia libera attrezzata.

Superficie: mq. 13.041,85
Scala: 1:1000
Perimetro Concessione: _____

0 1 07 130724 431 3

00025856 n.c. 00007 EDZ UNH8001
 00014325 0001-00010 17 03/2008 14 30:04
 0001-00010 15/01/2008 14 30:04
 IDENTIFICATIVO: B1071307244313

Ministero dell'Economia
e delle Finanze

UNO/00

€1,00

MARCA DA BOLLO

