ARCHITETTO MICHELE GHIMENTI

Via Lungo Le Mura 36,
56021, Cascina , Pisa
tel 050/ 700740
mail ghimele@hotmail.it

GEOMETRA TONI GIOVANNI

Piazza Martiri della Libertà 1C,
56031, Bientina, Pisa
tel.0587/723950
mail info@studiotecnicotoni.it

COLLABORATORI

Arch. Valentina Toni
Geom. Pietro Rielli
Geol. Andrea Carmignani

oggetto:

PIANO ATTUATIVO
AI SENSI DELL'ART. 1.5.0 DELLE NTA DEL REGOLAMENTO URBANISTICO
PER LA REALIZZAZIONE DI ABITAZIONI COLLETTIVE
- Residenza Sanitaria Assistita RSA , Residenza Sanitaria a Carattere Comunitario per persone a rischio psico-sociale RSCC & Appartamenti per Anziani Senior Housing -

ubicazione:	richiedente:
Comune di Pisa, Loc. Barbaricina, Via G. Pastore	**Romano Riccardo, CORI Impresa Sociale SRL, NEXT SRL**
Progettisti Capogruppo **Arch. Michele Ghimenti & Geom. Giovanni Toni**	proprietà: **Parrocchia di Sant'Apollinare in Barbaricina**

TAV 02

STATO ATTUALE
Individuazione area di intervento

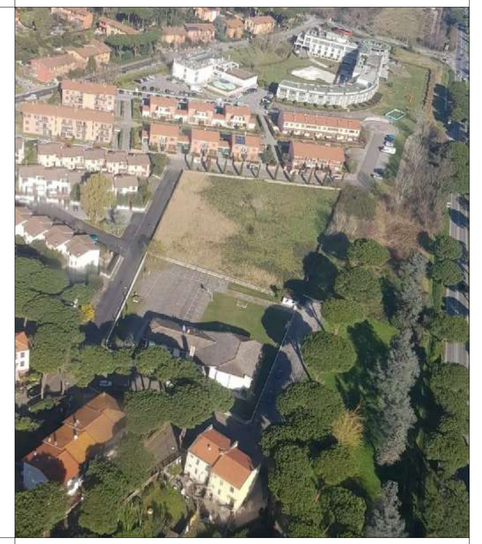

scala: -
data: Giugno 2020

PLANIMETRIA LOTTO EDIFICATORIO

Piano Quotato

scala 1.500

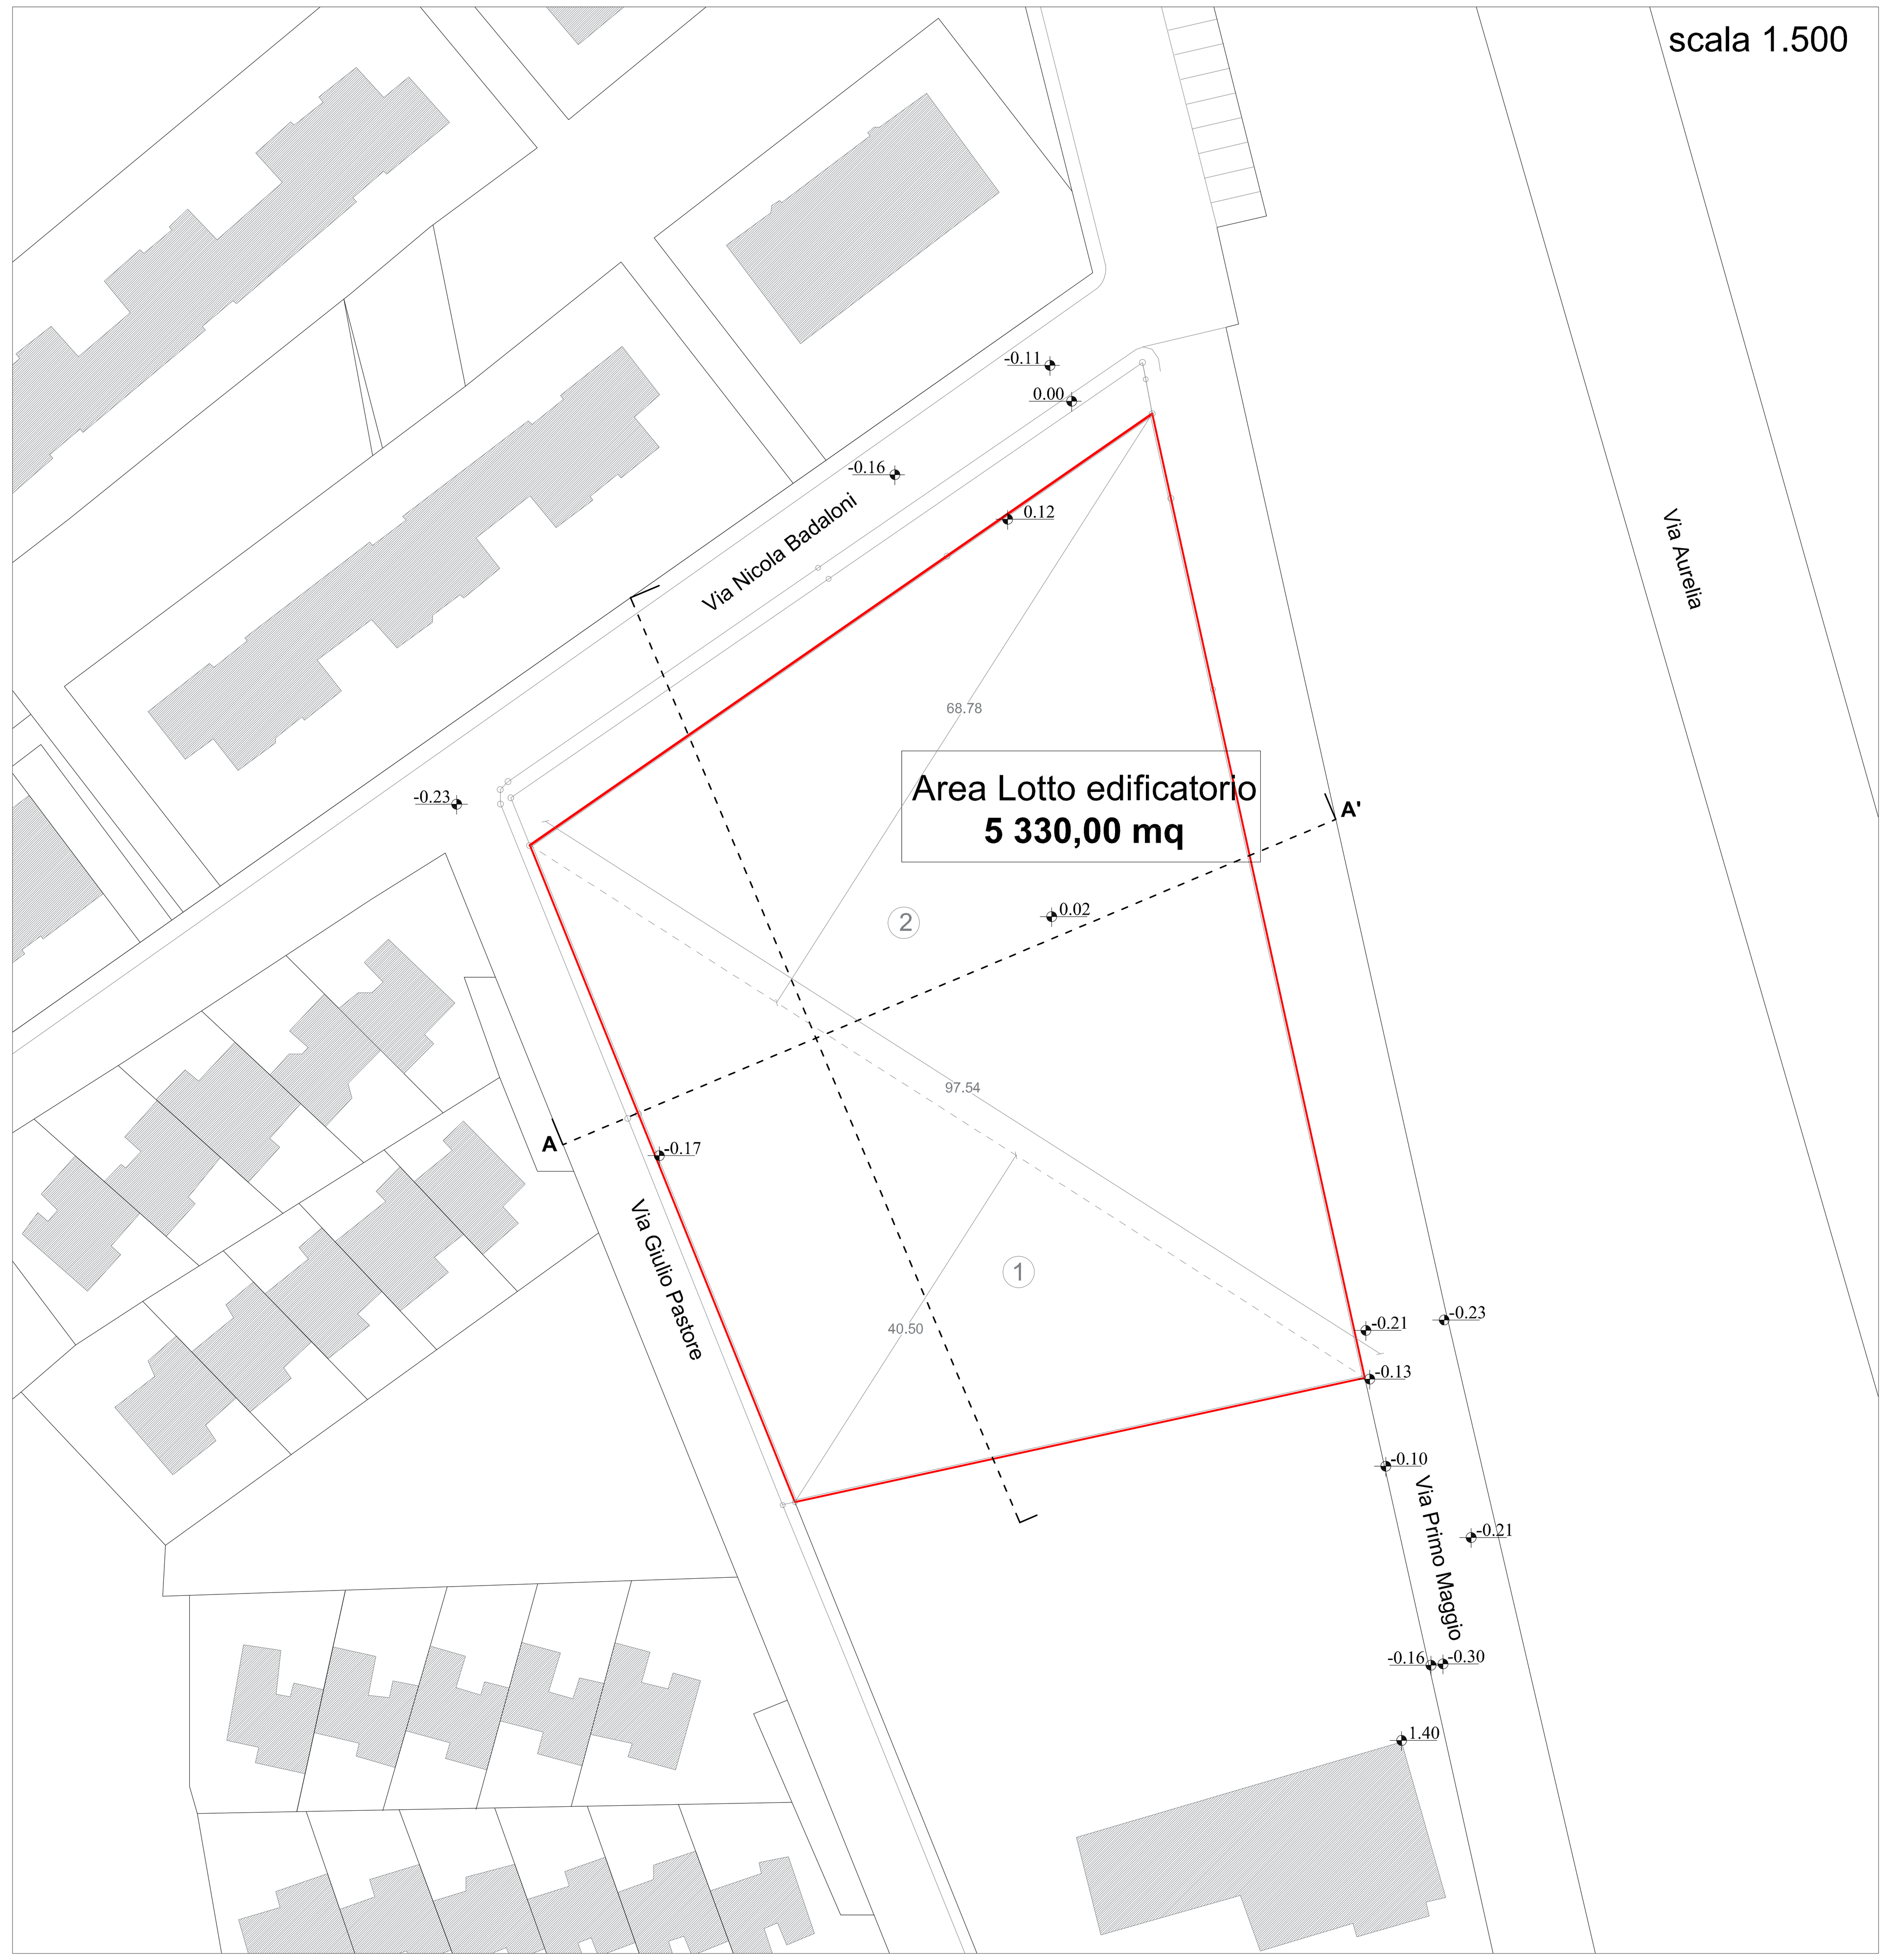

scala 1:250

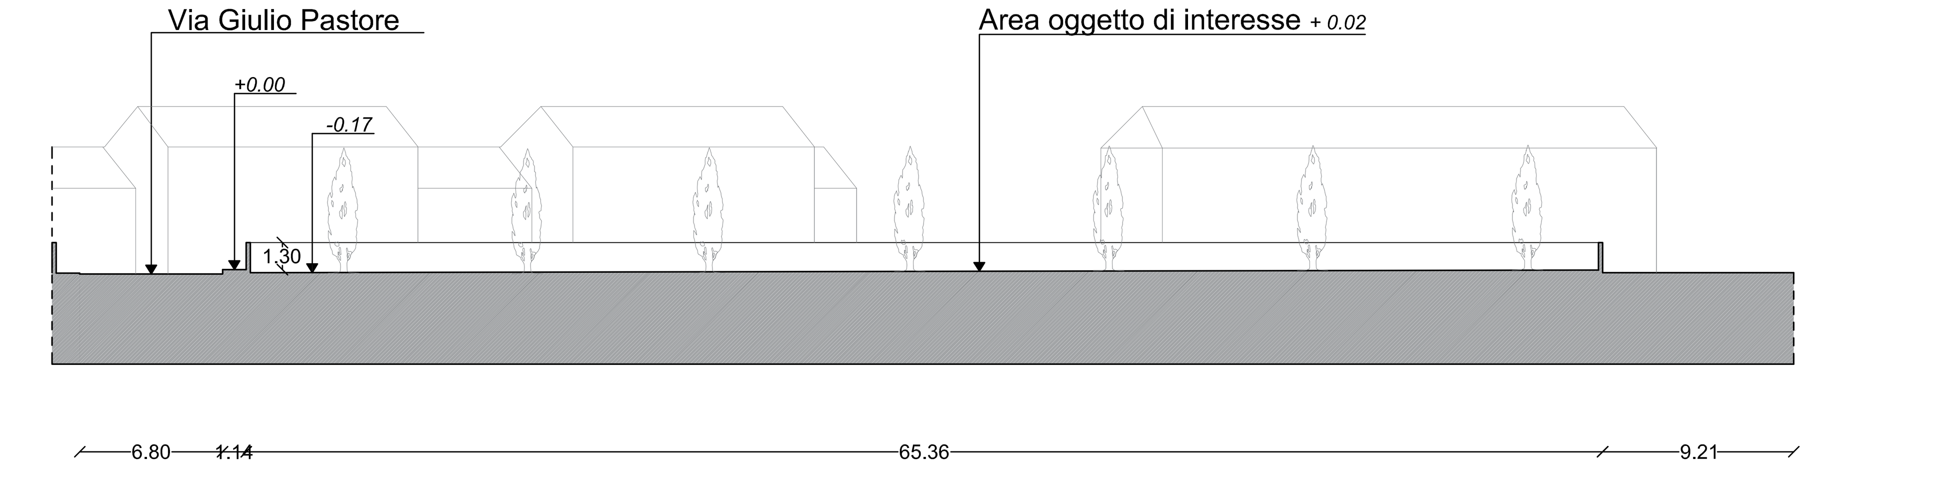

SEZIONE **AA'**

scala 1:250

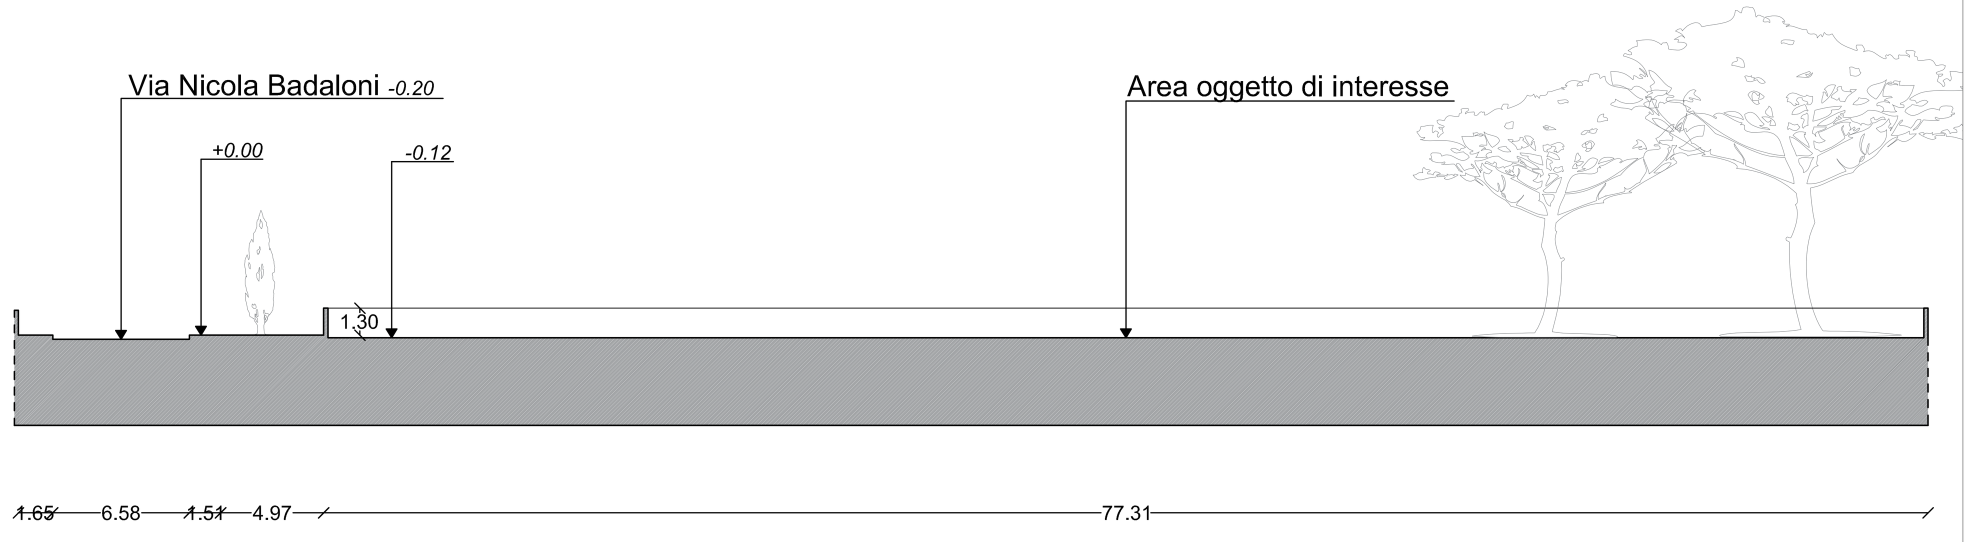

SEZIONE **BB'**

CALCOLO SUPERFICIE DEL LOTTO

CALCOLO AREA

1	(97,54 MQ X 40,50) /2 =	1 975,18 MQ
2	(97,54 MQ X 68,78) /2 =	3 354,40 MQ
TOTALE		5 329,70 MQ / **5 330,00 MQ**

Riproduzione cartacea del documento amministrativo informatico del Comune di Pisa firmato digitalmente da
CONTI MICHELE il 30/12/2020 08:39:58 UTC
GHIMENTI MICHELE il 04/08/2020 11:53:02 UTC
MORDACCI MARCO il 29/12/2020 17:10:05 UTC
RICCI DAISY il 17/12/2020 11:23:00 UTC
TONI GIOVANNI il 04/08/2020 15:10:01 UTC ai sensi e per gli effetti di cui all'articolo 23ter del decreto legislativo n. 82 del 7 marzo 2005 - Codice Amministrazione Digitale e s.m.i
Delibera: 2020 / 268 del 29/12/2020