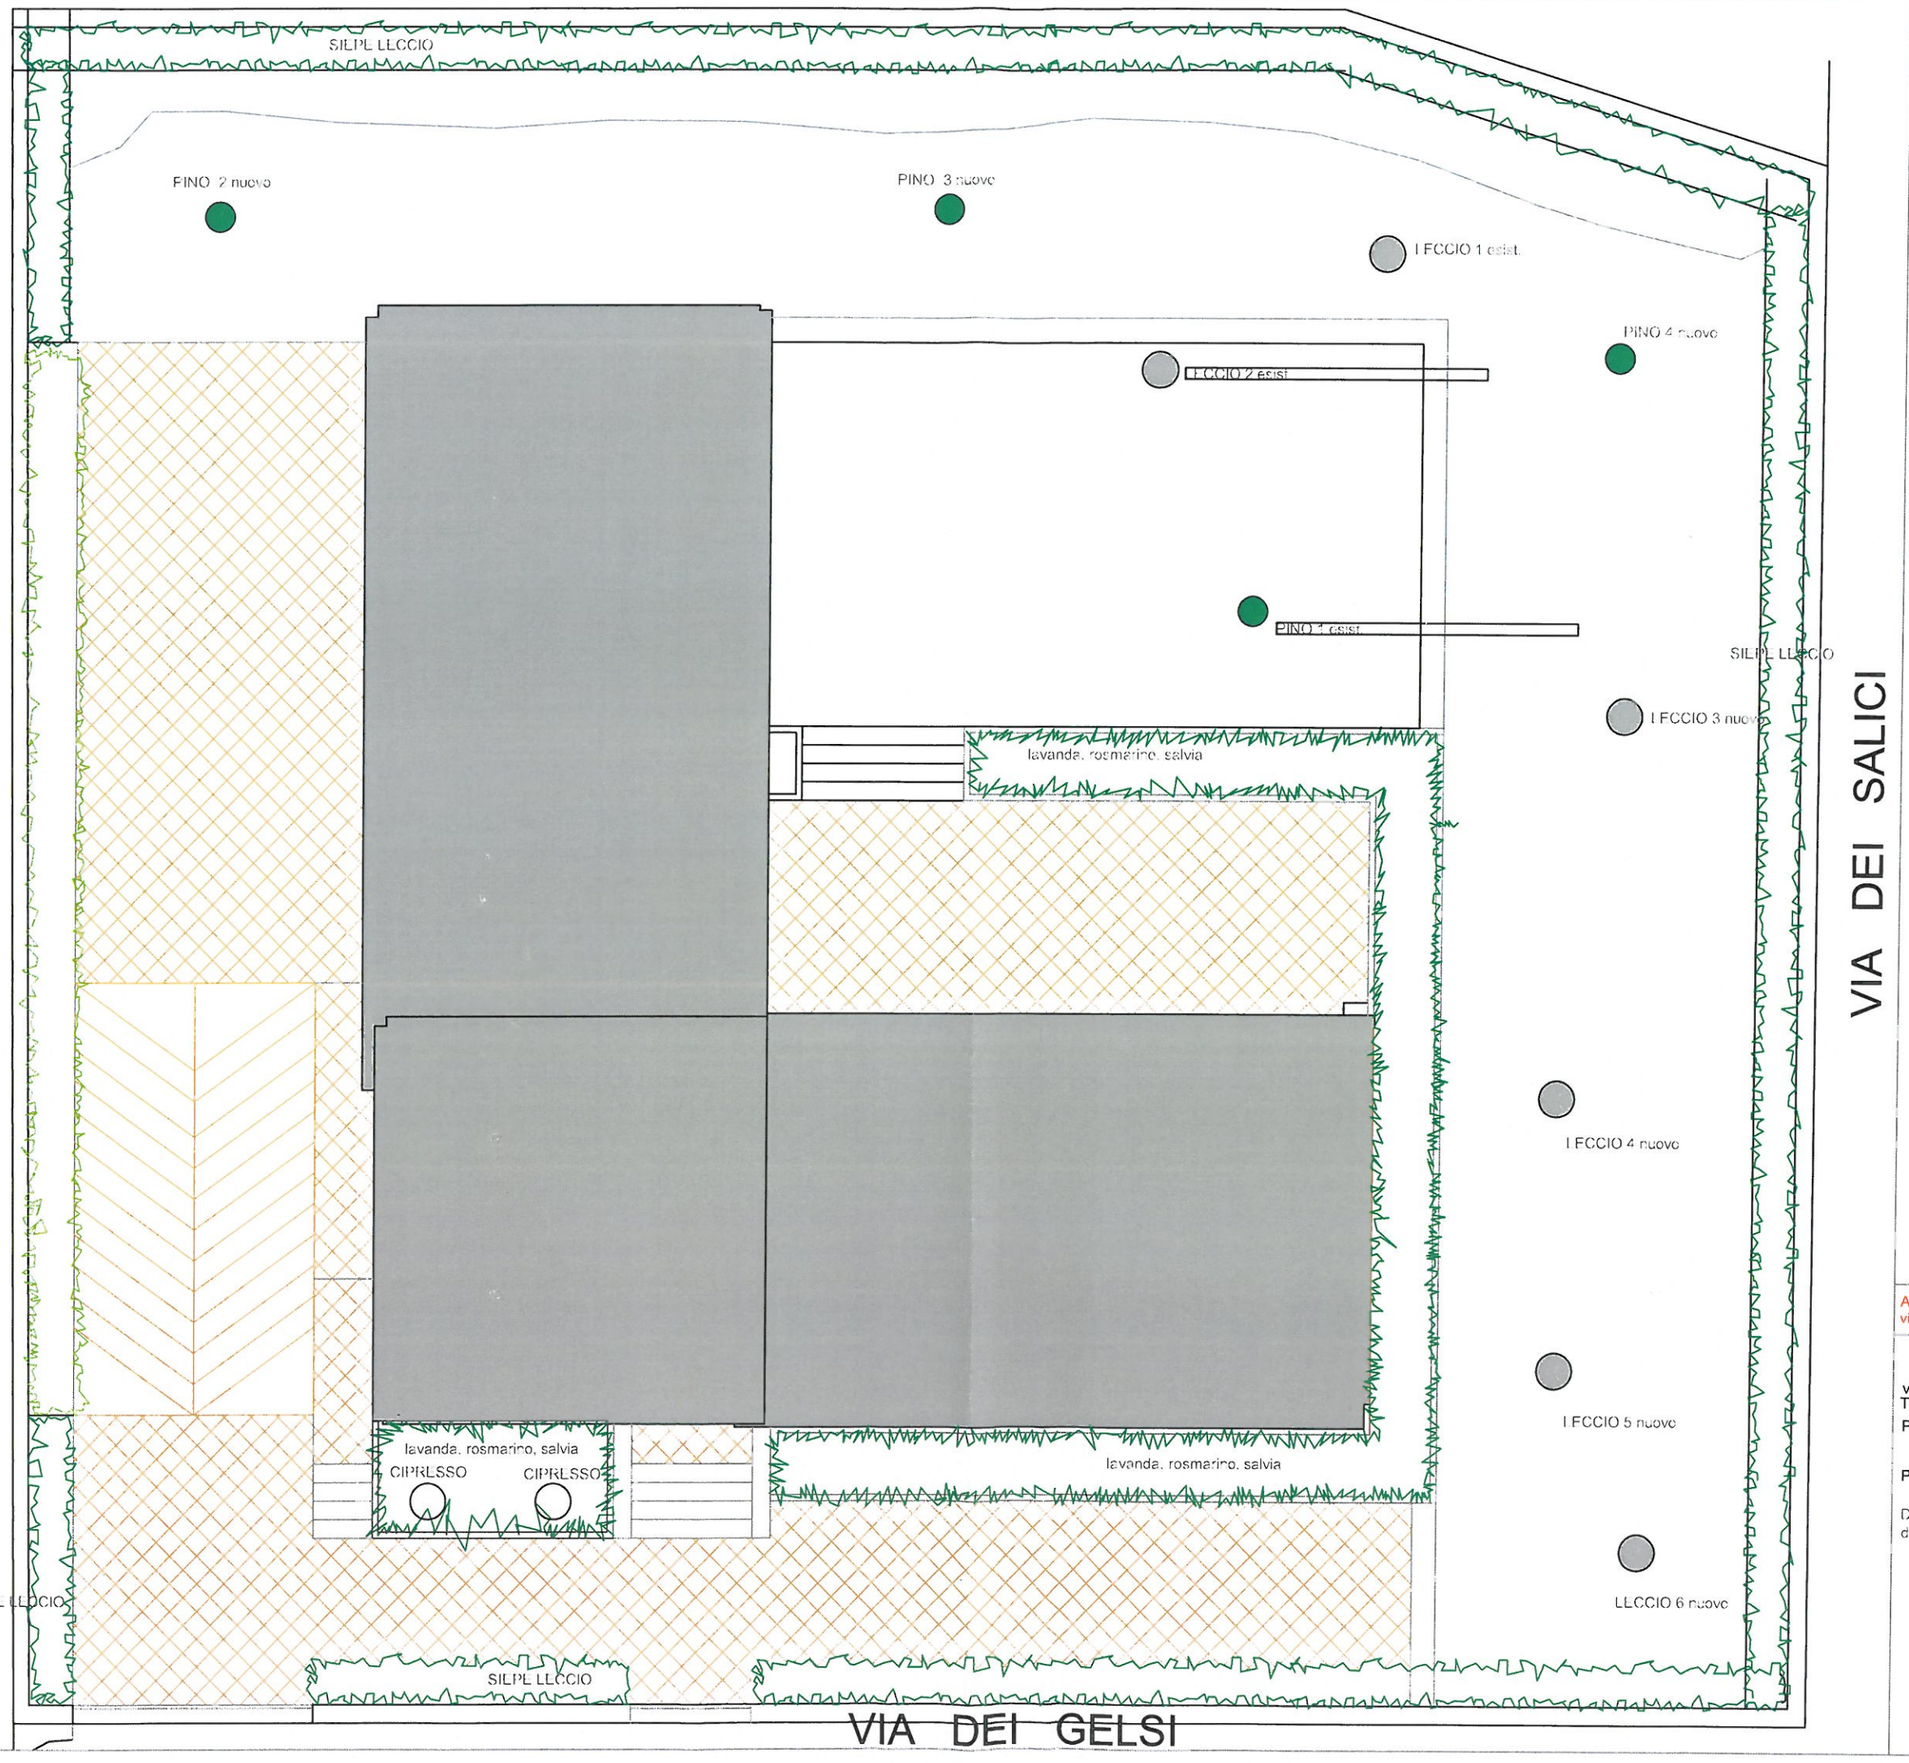

ATELIER SIGNORINI arte architettura design
vicolo botteghino 9|3 56033 Capannoli Pisa

CASA TURINI

via dei Gelsi angolo via dei Salici
TIRRENIA PISA

Proprietario MATTEO TURINI

Progettisti arch. ALFREDO SIGNORINI
geom. STEFANO NARDI

Direzione dei Lavori arch. ALFREDO SIGNORINI
geom. STEFANO NARDI

ELABORATO
PLANIMETRIA con nuova collocazione alberi e siepi
scala 1:100
gennaio 2020

TAVOLA 14