

ARCHITETTO MICHELE GHIMENTI **COLLABORATORI**

Via Lungo Le Mura 36,
56021, Cascina - Pisa
tel.050 700740
mail ghimie@homail.it

Arch. Valentina Toni
Geom. Pietro Rielli
Geol. Andrea Camignani

GEOMETRA TONI GIOVANNI
Piazza Martiri della Libertà 1C,
55021, Bastina, Pisa
tel.0587723950
mail info@studioconiconi.it

oggetto: **PIANO ATTUATIVO**
AI SENSI DELL'ART. 1 S.O. DELLE NTA DEL REGOLAMENTO URBANISTICO
PER LA REALIZZAZIONE DI ABITAZIONI COLLETTIVE
- Residenza Sanitaria Assistita RSA - Residenza Sanitaria a Carattere Comunitario per persone a rischio
psico-sociale RSCC & Appartamenti per Anziani Senior Housing

ubicazione: **Comune di Pisa, Loc. Barbaricina, Via G. Pastore** richiedente: **Romano Riccardo, CORI Impresa Sociale SRL, NEXT SRL**

Progettati Capogruppo: **Arch. Michele Ghimenti & Geom. Giovanni Toni** proprietà: **Parrocchia di Sant'Apollinare in Barbaricina**

TAV 08

STATO MODIFICATO
Schema area da cedere all'Amministrazione
Progetto opere pubbliche
Servizi a rete




scala: - data: Giugno 2020

SERVIZI A RETE DI PROGETTO
Planimetria generale

area di intervento
SQ2S



scala 1:500

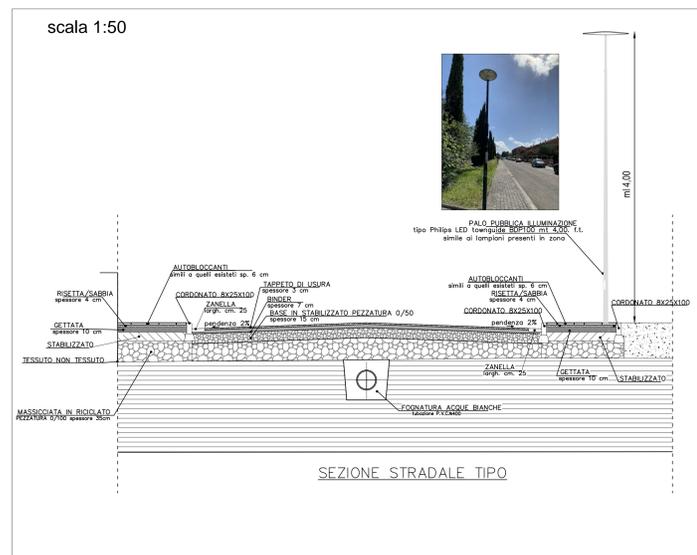

Legenda area

- area complessiva di intervento
- Area nuova strada pubblica
- strada di nuova realizzazione
- marciapiede
- Area da cedere al Comune (già verde ad uso pubblico)
- area mq. 370,00

Legenda illuminazione pubblica

- Tubazione in PVC Ø 125
- Pozzetto 40x40
- Sistema di illuminazione tipo Philips LED (omologato BIP100 mt 4.00, 14 simili ai lampari presenti nella zona)
- Collegamento alla linea esistente

Legenda fognatura bianca

- Pozzetto di Ispezione 60x60
- Caditoie di raccolta acque, griglie 45x25
- allaccio alle utenze
- Tubazione allacciamenti in P.V.C. Ø 160
- Tubazione in P.V.C. rigido Ø 400 SWS (pendenza minima 3‰)
- Tubazione in P.V.C. rigido Ø160 SWS (pendenza minima 3‰)
- Linea Fognatura Esistente
- Allaccio alla Fognatura Esistente

Profilo longitudinale fognatura bianca tratto A-B-C-D

