

ARCHITETTO MICHELE GHIMENTI **COLLABORATORI**

Via Lungo Le Mura 36,
56021, Cascina, Pisa
tel 050/720740
mail ghimiegh@hotmail.it

Arch. Valentina Toni
Geom. Pietro Relli
Geol. Andrea Carmignani

GEOMETRA TONI GIOVANNI

Piazza Martiri della Libertà 1C,
56031, Bientina, Pisa
tel.0587/723950
mail info@studiotecnicotoni.it

oggetto: **PIANO ATTUATIVO**
AI SENSI DELL'ART. 1.6.0 DELLE NTA DEL REGOLAMENTO URBANISTICO
PER LA REALIZZAZIONE DI ABITAZIONI COLLETTIVE
- Residenza Sanitaria Assistita RSA, Residenza Sanitaria a Carattere Comunitario per persone a rischio
psico-sociale RSCC & Appartamenti per Anziani Senior Housing -


ubicazione: **Comune di Pisa, Loc. Barbaricina, Via G. Pastore** richiedente: **Romano Riccardo, CORI Impresa Sociale SRL, NEXT SRL**
Progettisti Capogruppo: **Arch. Michele Ghimenti & Geom. Giovanni Toni** proprietà: **Parrocchia di Sant'Apollinare in Barbaricina**

TAV 5/c

VERIFICHE URBANISTICHE
U.M.I. n°3 RSCC




scala: 1:200 data: Ottobre 2020

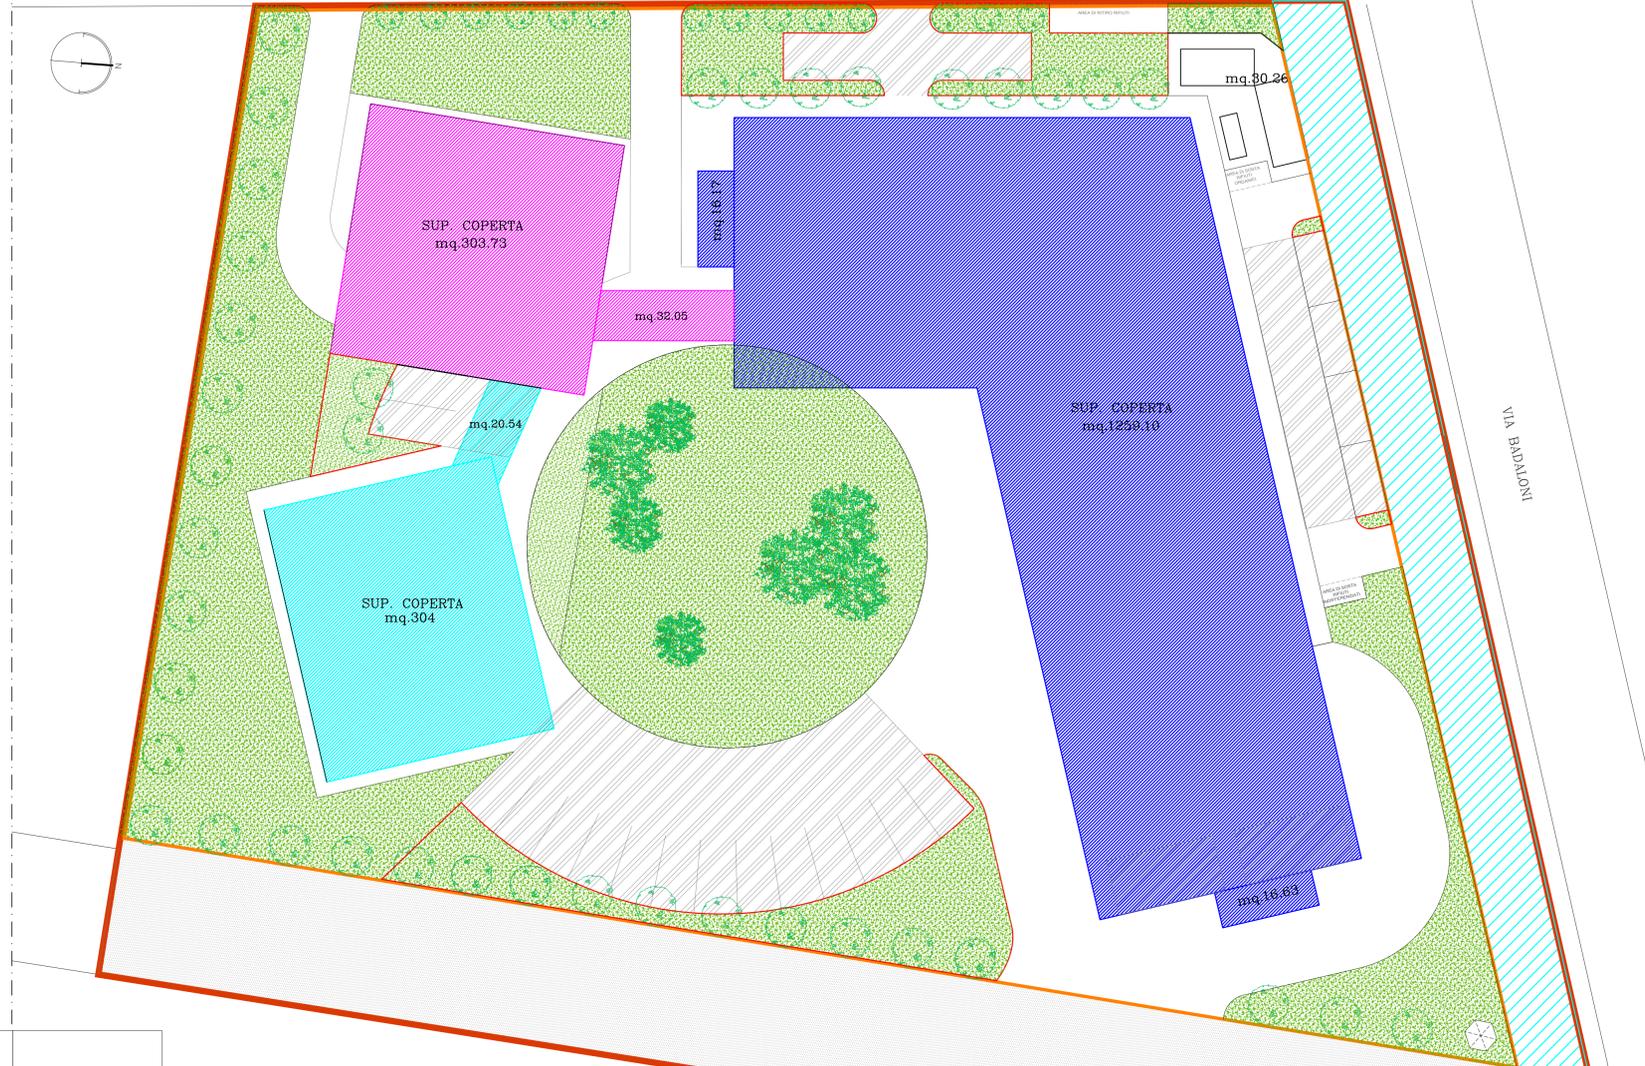

	AREA D'INTERVENTO		
	LOTTO EDIFICATORIO	mq.5.330	
	AREA PRIVATA DA CEDERE	mq. 370	
	STRADA DA REALIZZARE		
	U.M.I. n.3 RSCC		
	sup. parcheggi di relazione (1mq./10mq.) con verde di arredo interno e perimetrale <10% sup.complexsiva	>mq. 491	di progetto mq. 627
	parcheggi interrati e spazi di manovra (L.122/89 - 1mq./10mc.)	>mq.1.471 totale mq.1.962	mq. 1.112+ mq. 748=mq.1.860 mq.2.487
	SUPERFICIE PERMEABILE	>25% sup. fondiaria	mq.1.333 mq.1636
	AREA A VERDE (art.04.4 R.U.)	>30% sup. fondiaria	mq.1.599 mq.1.732
	AREA A VERDE di corrido (art.04.4 R.U.)	<20% sup. a verde	mq. 344 mq. 337
	INDICE DI PIANTUMAZIONE n/Ha (art.04.4 R.U.)	5.330/100=53	62
SUL	1mq./mq.5.330	RSA mq.3.392 S.H. mq. 720 RSCC mq. 795	mq.4.907
SC	50% del lotto mq.2.665	RSA mq.1.292 S.H. mq. 336 RSCC mq. 324	mq.1.952
H. MAX	ml.15		ml.13.55

SUL RSCC: mq.795.21

SUL PIANO TERRA: mq.264.07

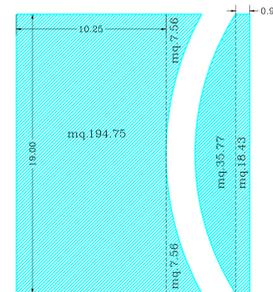

SUL PIANO PRIMO E SECONDO: mq.265.57

