


# Legenda RU

- A - Edificato di interesse storico**
- monumenti
  - edificato storico ottocentesco
  - edificato storico novecentesco
  - edificato di interesse morfologico
- B - Elementi di interesse storico**
- pozzi
  - lavatoi
  - forni
  - aie
  - edicole
  - segni di centuriazione
- C - Ambiti di intervento**
- a concessione
  - con piani attuativi di trasformazione urbana
  - a concessione convenzionata
  - PA approvato
- Segni dei piani attuativi conformati e degli ambiti di trasformazione urbana
- piano paesaggistico (PP)
  - lotizzazione convenzionata (LC)
  - concessione convenzionata (C)
  - piano di recupero (PR)
  - piano PAI (PA)
  - area di trasformazione urbana (ATU)
  - piano urbanistico (PU)
- D - Destinazioni d'uso prevalenti**
- Agricolo ordinario
  - Agricolo paesaggistico
  - Zona Ippica
  - Agricolo periurbano
  - Agricolo urbano
  - Parco Territoriale
  - A.I. Residenziali
  - Servizi generali
  - Servizi di quartiere
  - Ambiti Commerciali
  - Ambiti Produttivi
  - Parchi urbani
  - Verde attrezzato
  - Verde sportivo e impianti sportivi
  - Acque
  - Incle del Canale dei Navicelli
  - Parcheggi
  - Aeroporto
  - Sottopassi ferroviari
  - Autostrada
  - Superstrada FI-PI-LI
  - Strade di progetto
  - Verde di risulta, incolto
  - Berme lungo Arno
  - Piste ciclabili, pedonali
- E - Interventi infrastrutturali di riqualificazione**
- incroci con rotonda
  - nodi infrastrutturali da riconfigurare
  - Nuovo tracciato ferroviario
  - Ripristino tracciato tramvia
  - Nuovissimo tracciato FS Ospedaletto
  - fasce boscate
  - DPCM 5.11.1999 Piano di bacino dell'Arno (area di salvaguardia nuovo scotmatore)
  - Sede Ferroviaria Pisa-Marina-Livorno
  - Vasche di espansione
  - Piazze
  - Riqualificazione lungomare
  - Scogliere
  - Spiegia
  - Parco Area Contigua
  - Parco Area Interna
  - Parco Area Interna S.G.T.
  - Aree porto
- 1 - Ambiti prevalentemente residenziali della conservazione**
- 1.1 - ambiti di impianto pre-urbano originali
  - 1.2 - ambiti di impianto pre-urbano morfologicamente alterati
  - 1.3 - ambiti di impianto urbano storico originali
  - 1.4 - ambiti di impianto urbano storico morfologicamente alterati
- 2 - Ambiti prevalentemente residenziali della qualificazione**
- 2.1 - assetti urbani recenti a villaggio unitario
  - 2.2 - assetti urbani recenti discendenti da P.A.
  - 2.3 - assetti urbani recenti da qualificare in base a progetti unitari
  - 2.4 - assetti urbani recenti non suscettibili di incrementi del carico immediato
  - 2.5 - assetti urbani recenti suscettibili di limitati incrementi del carico immediato
  - 2.6 - assetti urbani recenti suscettibili di nuova edificazione
  - 2.7 - assetti urbani recenti suscettibili di incremento del carico immediato e di nuova edificazione
- 3 - Aree prevalentemente produttive**
- 3.1 - insediamenti produttivi singoli
  - 3.2 - aree specialistiche per la produzione di beni
  - 3.3 - aree specialistiche per la produzione di beni da qualificare in base a progetti unitari
- 4 - Aree prevalentemente produttive**
- 4.1 - insediamenti specialistici recenti saturi
  - 4.2 - insediamenti specialistici recenti di riconversione funzionale
  - 4.3 - insediamenti specialistici recenti suscettibili di sviluppo
  - 4.4 - insediamenti specialistici recenti da qualificare in base a progetti unitari
- Previsioni puntuali dei Servizi associate alle sigle**  
(in monocolore i servizi pubblici, in bicolore i servizi privati)
- culto
  - istruzione, ricerca
  - sanità
  - uffici amministrativi
  - associazionismo, tempo libero, spettacoli
  - strutture ricettive
  - case dello studente
  - campi
  - aziende
  - mercato
  - attrezzature speciali
  - impianti tecnologici
  - quartieri
  - distributori
  - stabilimenti balneari
  - centro direzionale
- 5 - verde attrezzato**
- 6 - verde sportivo**
- 7 - parcheggi**
- 8 - zona ippica**
- Perimetro del centro abitato**



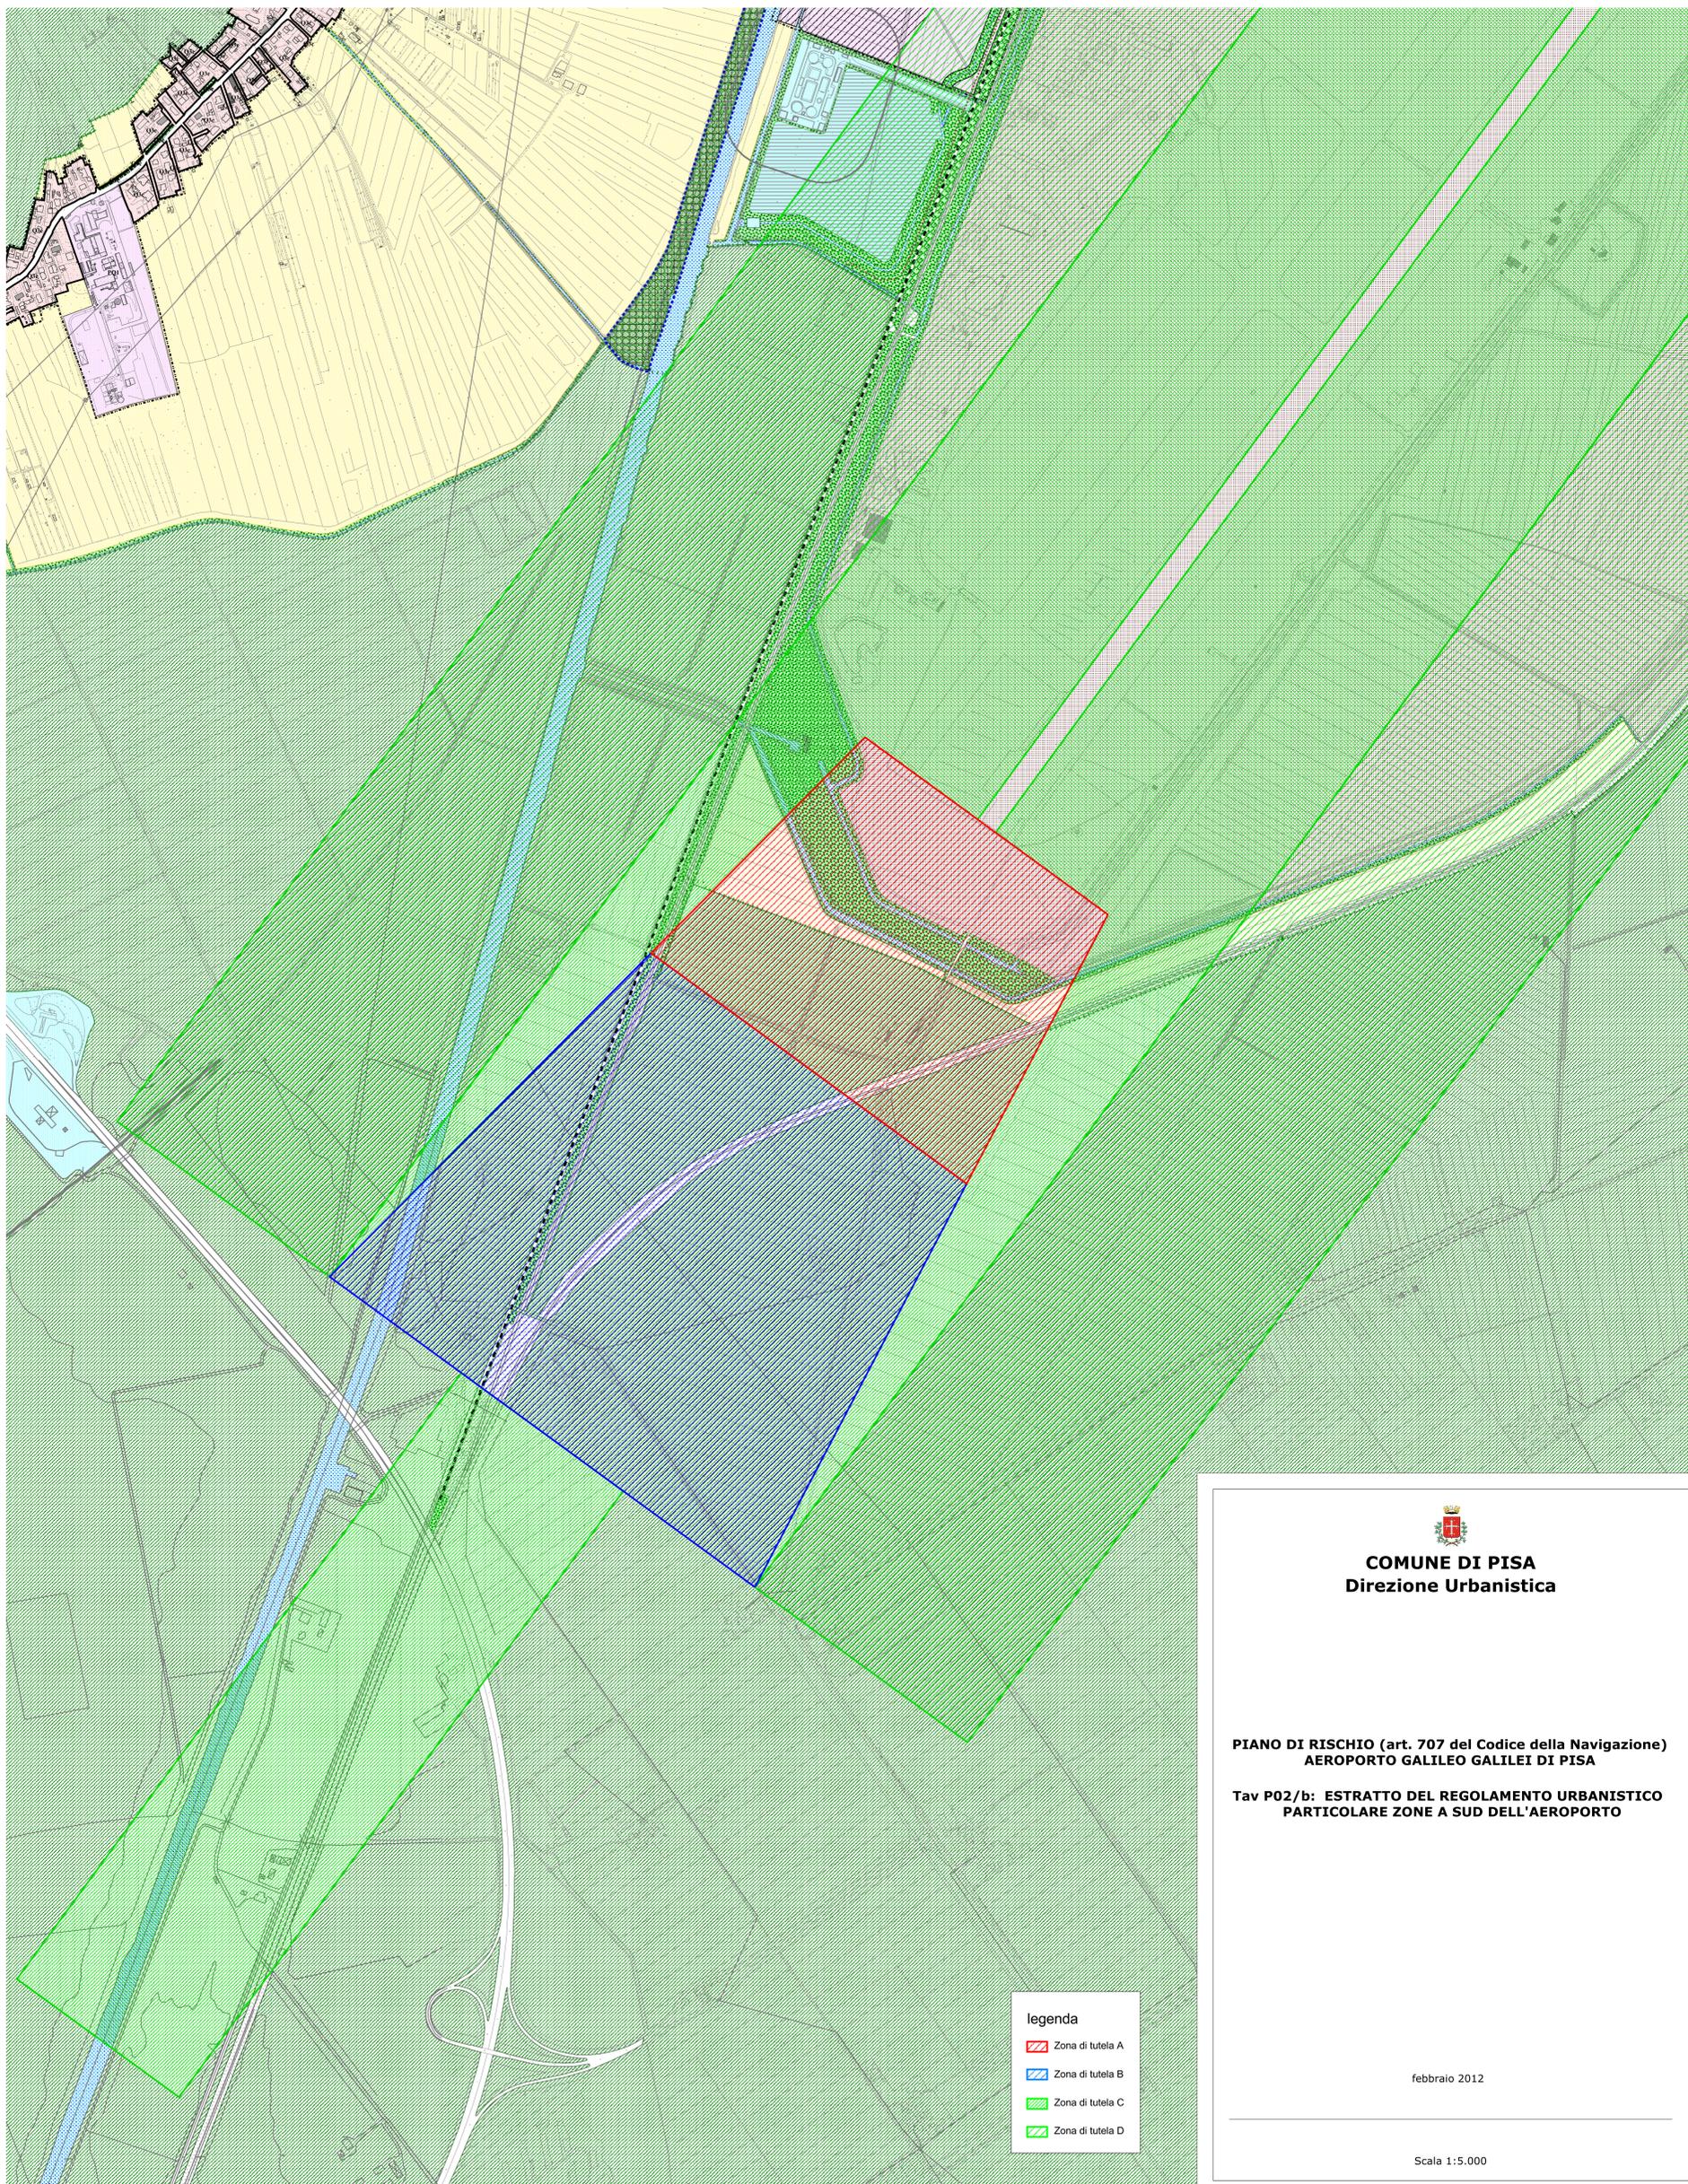

**COMUNE DI PISA**  
Direzione Urbanistica

**PIANO DI RISCHIO (art. 707 del Codice della Navigazione)**  
**AEROPORTO GALILEO GALILEI DI PISA**

**Tav P02/b: ESTRATTO DEL REGOLAMENTO URBANISTICO**  
**PARTICOLARE ZONE A SUD DELL'AEROPORTO**

febbraio 2012

Scala 1:5.000

**legenda**

- Zona di tutela A
- Zona di tutela B
- Zona di tutela C
- Zona di tutela D