


Comune di Pisa


PIANO DI RECUPERO

per porzione di edificio distrutto nel 2° conflitto mondiale in Lungarno Galilei a Pisa denominato " I TRE PALAZZI"

secondo l'art.109 della l.r.65 e l'art.2.1.2 del reg.to urb.co del c. di Pisa,

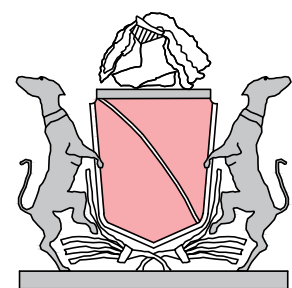

a Percy Bysshe Shelley
"cor cordium "

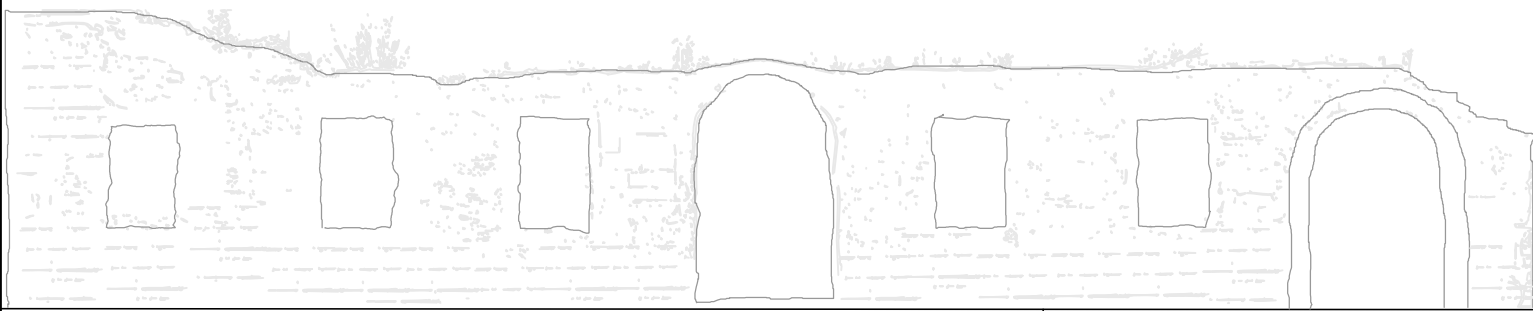

Proprietà: Anita e Silvia Pampana

TAVOLA

Progettisti:

Capogruppo: Arch. Silvio Panichi
Collaboratori: Ing. Lorenzo Rossi
Arch. Massimiliano Martino
Ing. Inaco Panichi
Sig. Marco Macaluso

Geologo: Dott. Massimiliano Vannozzi

Contenuto: Valutazione superfici e volumi: stato attuale e stato di progetto

Scala fuori scala Data Febbraio 2023

Sul e volumi secondo le disposizioni della L.R.T. 64/R

25



FOTO INTERRATO



SUL e V.
p.interrato

stato legittimo e di progetto



STATO LEGITTIMO

SUL = mq.595.57-mq.44.19(scala)
=mq.551.38
V2=3.14x2.405x2.405:2
x21.70=mc. 197.05
V1= ml.2.95x1.13x21,70=
mc.72.33
V4=3.14x2.50x2.50:2
x21,70=mc.212.93
V3= ml.2.95x1.22x21,70=
mc.78.09
V6=ml.3.14x1.85x1.85:2
x21.70=mc.116.60
V5= ml.2.95x1.19x21,70=
mc.76.17
V7=0.94x21.70xml.2.95=
mc.60.17
V8=3.14X1.46X1.46:2
x11.34=mc.37.95
V9=10.33x7.83=
mq.80.88x2.92=mc.
236.16
TOTALE
V.mc.1049.50

STATO DI PROGETTO

SUL = mq.595.57-mq.181.12
(scala,ascensore,disimpegni,accessori)
=mq.409.48
V.=1049.50-236.16-82.91=
mc.730.43

STATO LEGITTIMO

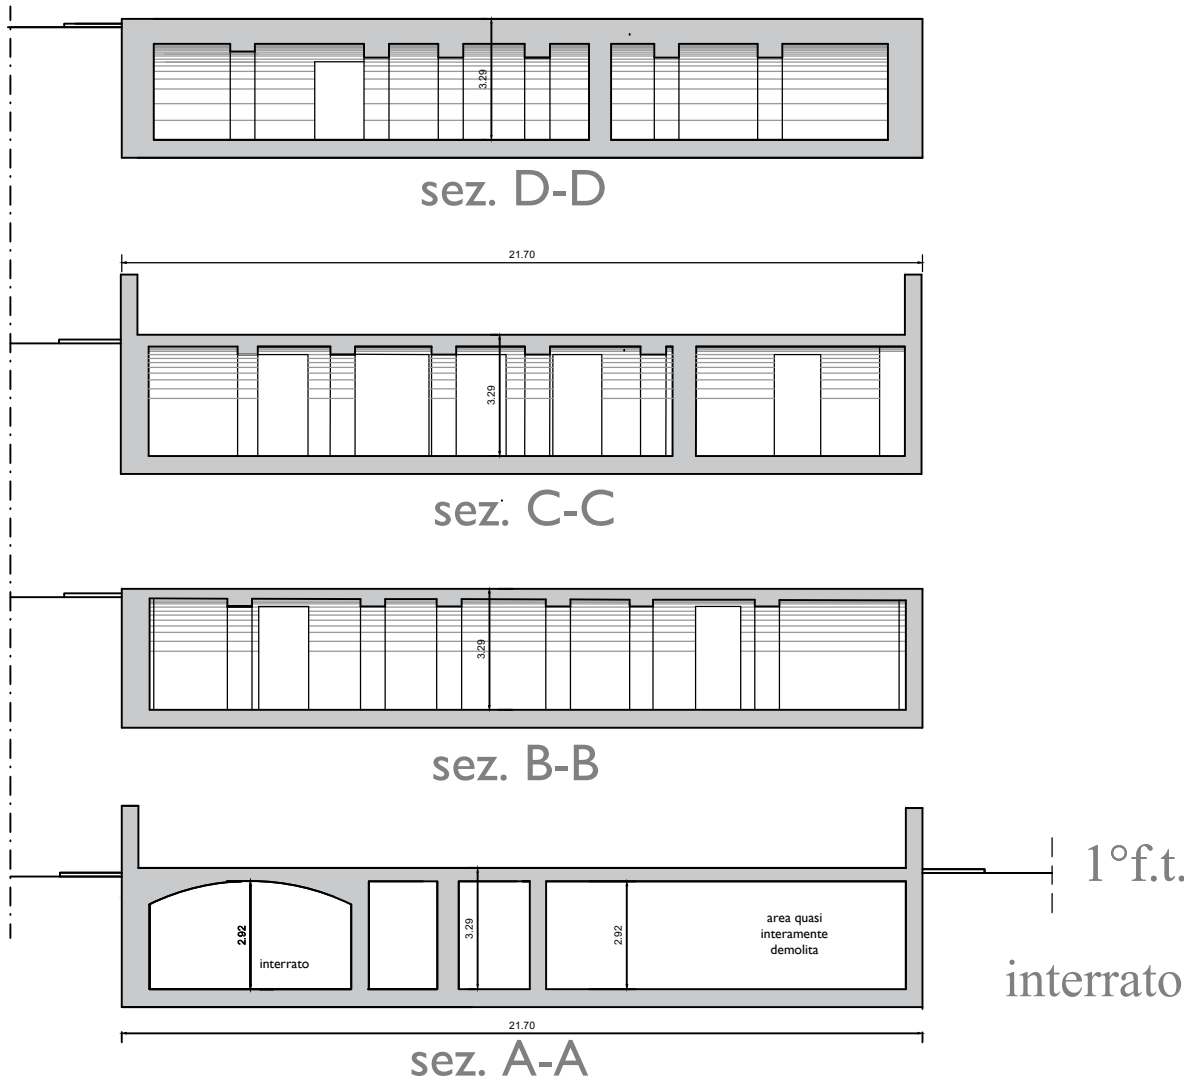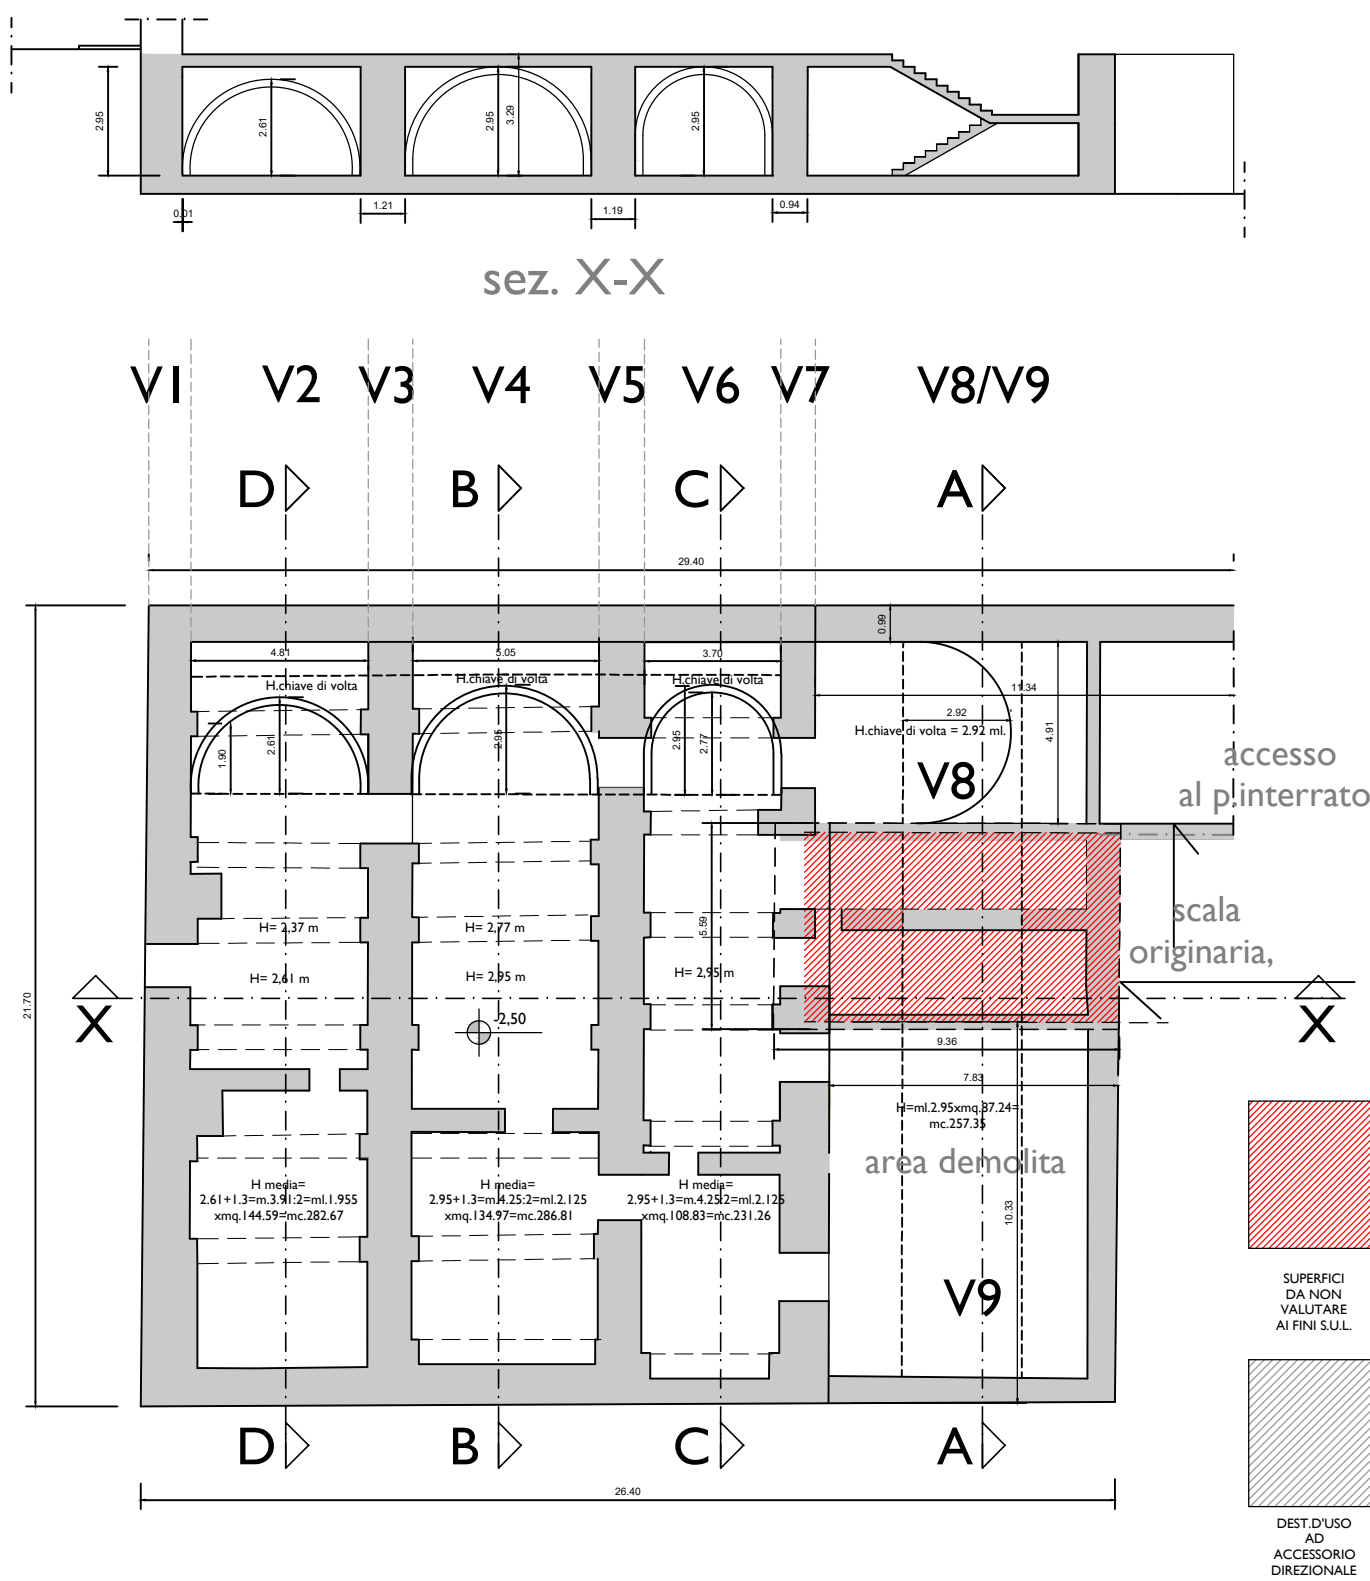

STATO DI PROGETTO

