

PIANO DI RECUPERO

per porzione di edificio distrutto nel 2° conflitto mondiale in Lungarno Galilei a Pisa denominato " I TRE PALAZZI" secondo l'art.109 della l.r.65 e l'art.2.1.2 del reg.to urb.co del c. di Pisa,



Proprietà:	Anita e Silvia Pampana	TAVOLA
Progettisti:	Capogruppo: Arch. Silvio Panichi Collaboratori: Ing. Lorenzo Rossi Ing. Massimiliano Martino Ing. Inaco Panichi Sig. Marco Macaluso	14
Geologo:	Dott. Massimiliano Vannozzi	
Contenuto:	Stato di progetto: Cessione area per posti auto pubblici	
Scala	I:200	Data Luglio 2023



Ortofoto area oggetto pubblica riqualificata

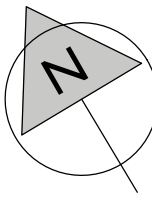


Foto 01



Foto 02



Foto 03



Foto 04

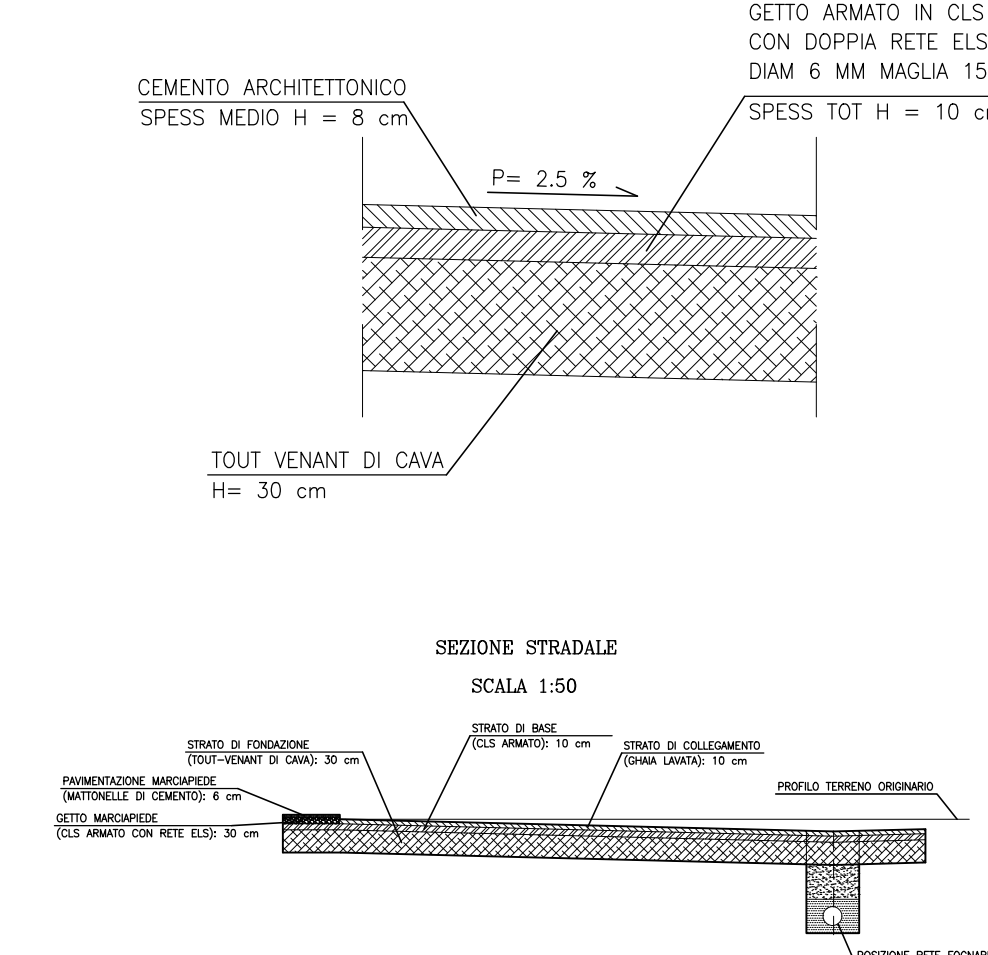


Foto 05




Foto 06

PARTICOLARE SOVRASTRUTTURA STRADALE
SCALA 1:20




- Area pubblica da riqualificare = 740 mq
- Nuovo marciapiede: larghezza cm 150 altezza cm 12 ca.
- Pozzetti predisposizione per ricarica auto elettriche
- Pozzetto esistente su Via Bovio per smaltimento acque meteoriche
- 5 Nuovi pozzetti di smaltimento acque meteoriche
- Nuova tubazione interrata ø 250 smaltimento acque meteoriche
- Apparecchio illuminante LED P832W - doppio isolamento su palo conico

Zona d'ingombro per la svolta di 90° di un'auto-tipo

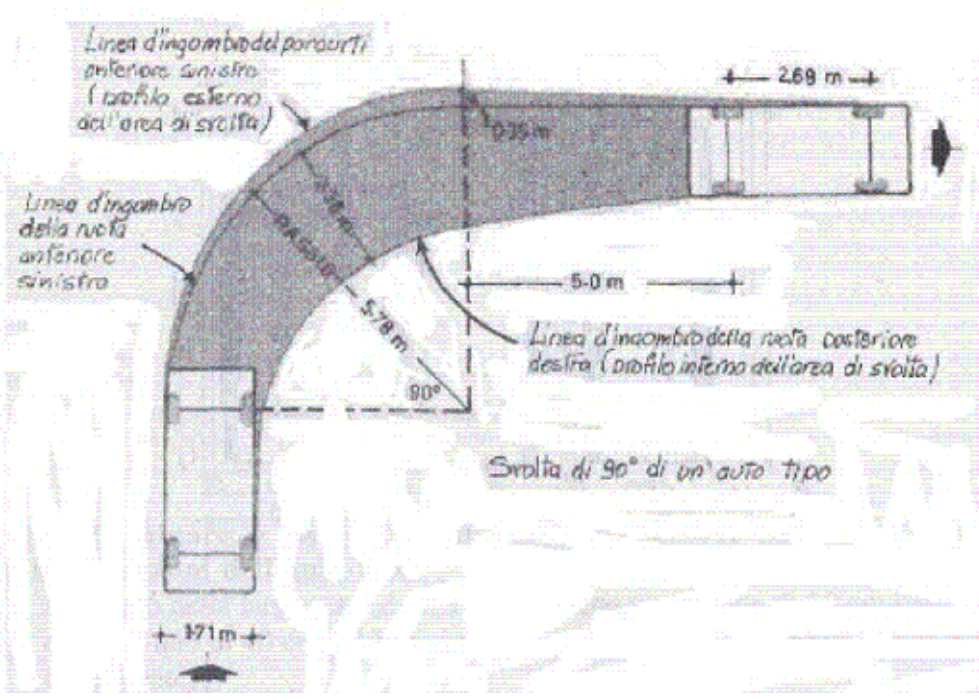

Archweb.it
Contenitori di strumenti CAD per la progettazione architettonica

Codice della strada, Regolamento art. 149 - DPR 503/96

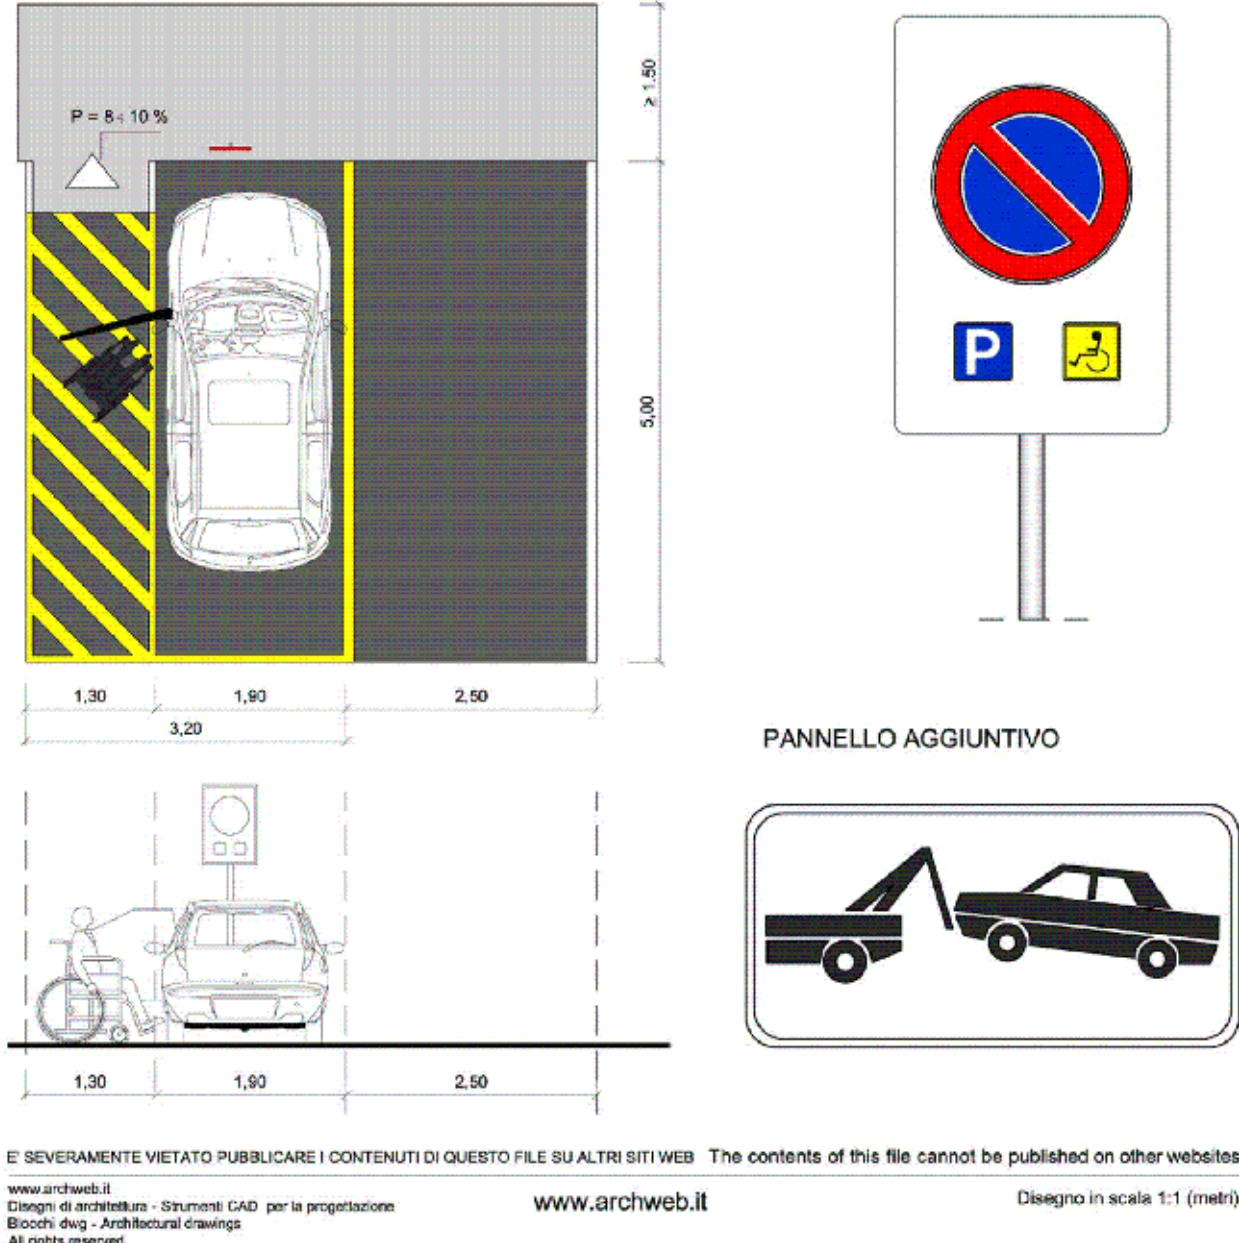

PENDENZA TRASVERSALE DEL PERCORSO PEDONALE

