

Comune di Pisa


PIANO DI RECUPERO

per porzione di edificio distrutto nel 2° conflitto mondiale in Lungarno Galilei a Pisa denominato "I TRE PALAZZI"

secondo l'art.109 della l.r.65 e l'art.2.1.2 del reg.to urb.co del c. di Pisa,




a Percy Bysshe Shelley
"cor cordium"

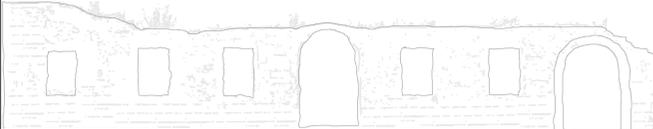


Proprietà:	Anita e Silvia Pampana	TAVOLA 20
Progettisti:	Capogruppo: Arch. Silvio Panichi Collaboratori: Ing. Lorenzo Rossi Ing. Massimiliano Martino Ing. Inaco Panichi Sig. Marco Macaluso	
Geologo:	Dott. Massimiliano Vannozi	
Contenuto:	Stato attuale:prospetto su Lungarno Galilei e foto dello stato attuale Stato di progetto: prospetto su Lungarno Galilei	
Scala	Data	
1:200	Luglio 2023	



Foto prospetto attuale Lungarno Galilei

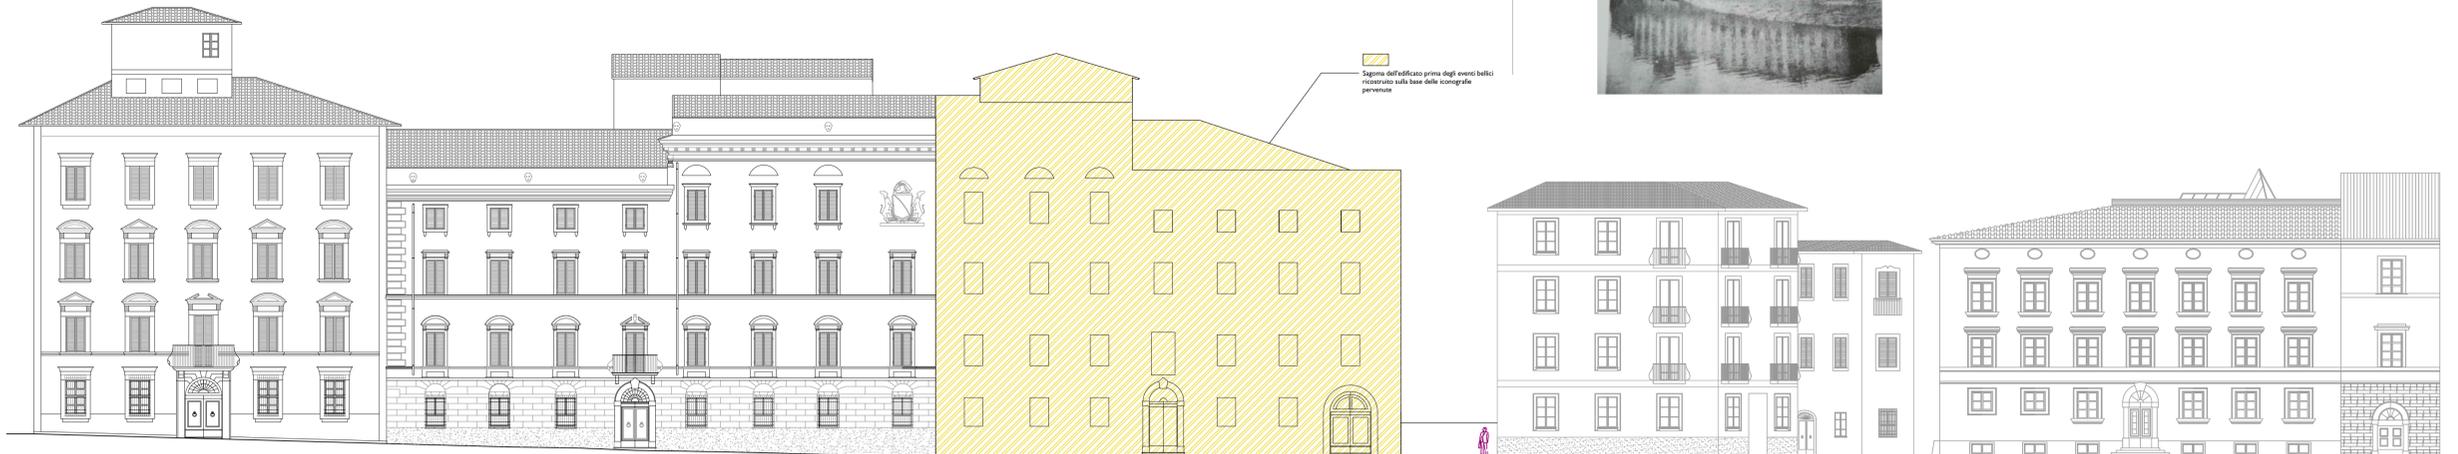

Stato Pre-bellico: Prospetto Lungarno Galilei

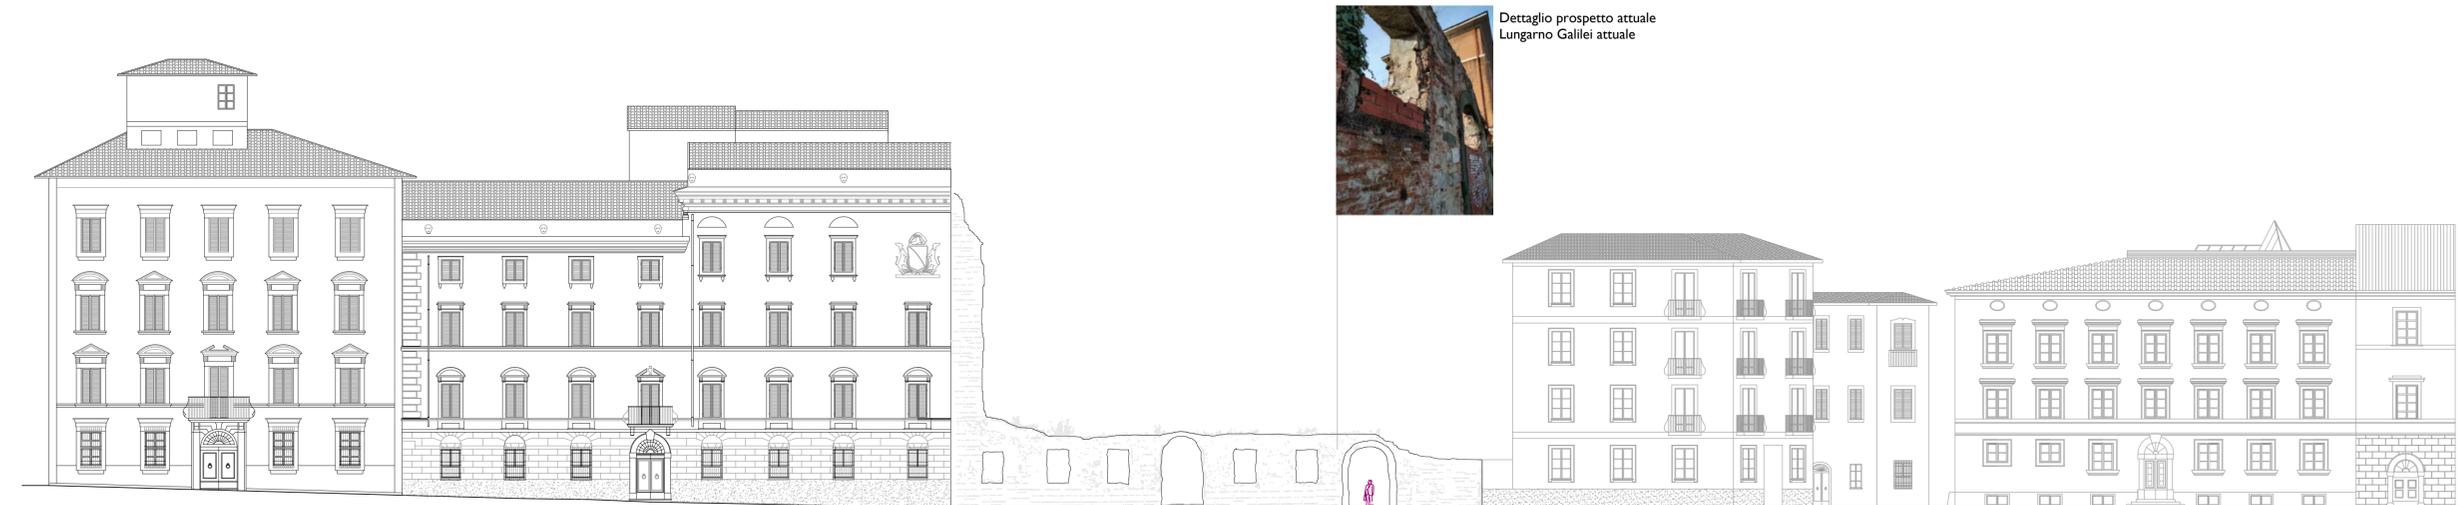

Stato attuale: Prospetto Lungarno Galilei



Stato di progetto: Prospetto Lungarno Galilei