


Comune di Pisa

PIANO DI RECUPERO

per porzione di edificio distrutto nel 2° conflitto mondiale in Lungarno Galilei a Pisa denominato " I TRE PALAZZI"

secondo l'art.109 della l.r.65 e l'art.2.1.2 del reg.to urb.co del c. di Pisa,

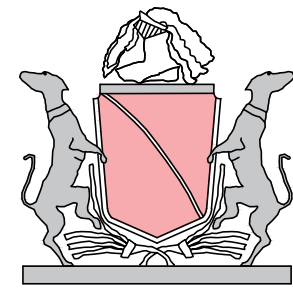


a Percy Bishe Shelley
"cor cordium"

Proprietà:	Anita e Silvia Pampana	TAVOLA
Progettisti:	Capogruppo: Arch. Silvio Panichi Collaboratori: Ing. Lorenzo Rossi Arch. Massimiliano Martino Ing. Inaco Panichi Sig. Marco Macaluso	27
Geologo:	Dott. Massimiliano Vannozzi	
Contenuto:	Rete fognaria e meteorica, adduzione h2o, di progetto e adduzione gas.	
Scala	I:200	Data Febbraio 2023


LEGENDA

- Pozzetti di ispezione
- Pozzetto sifonato
- Vasca Imhoff


Dettagli pozzetti di ispezione e sifonato

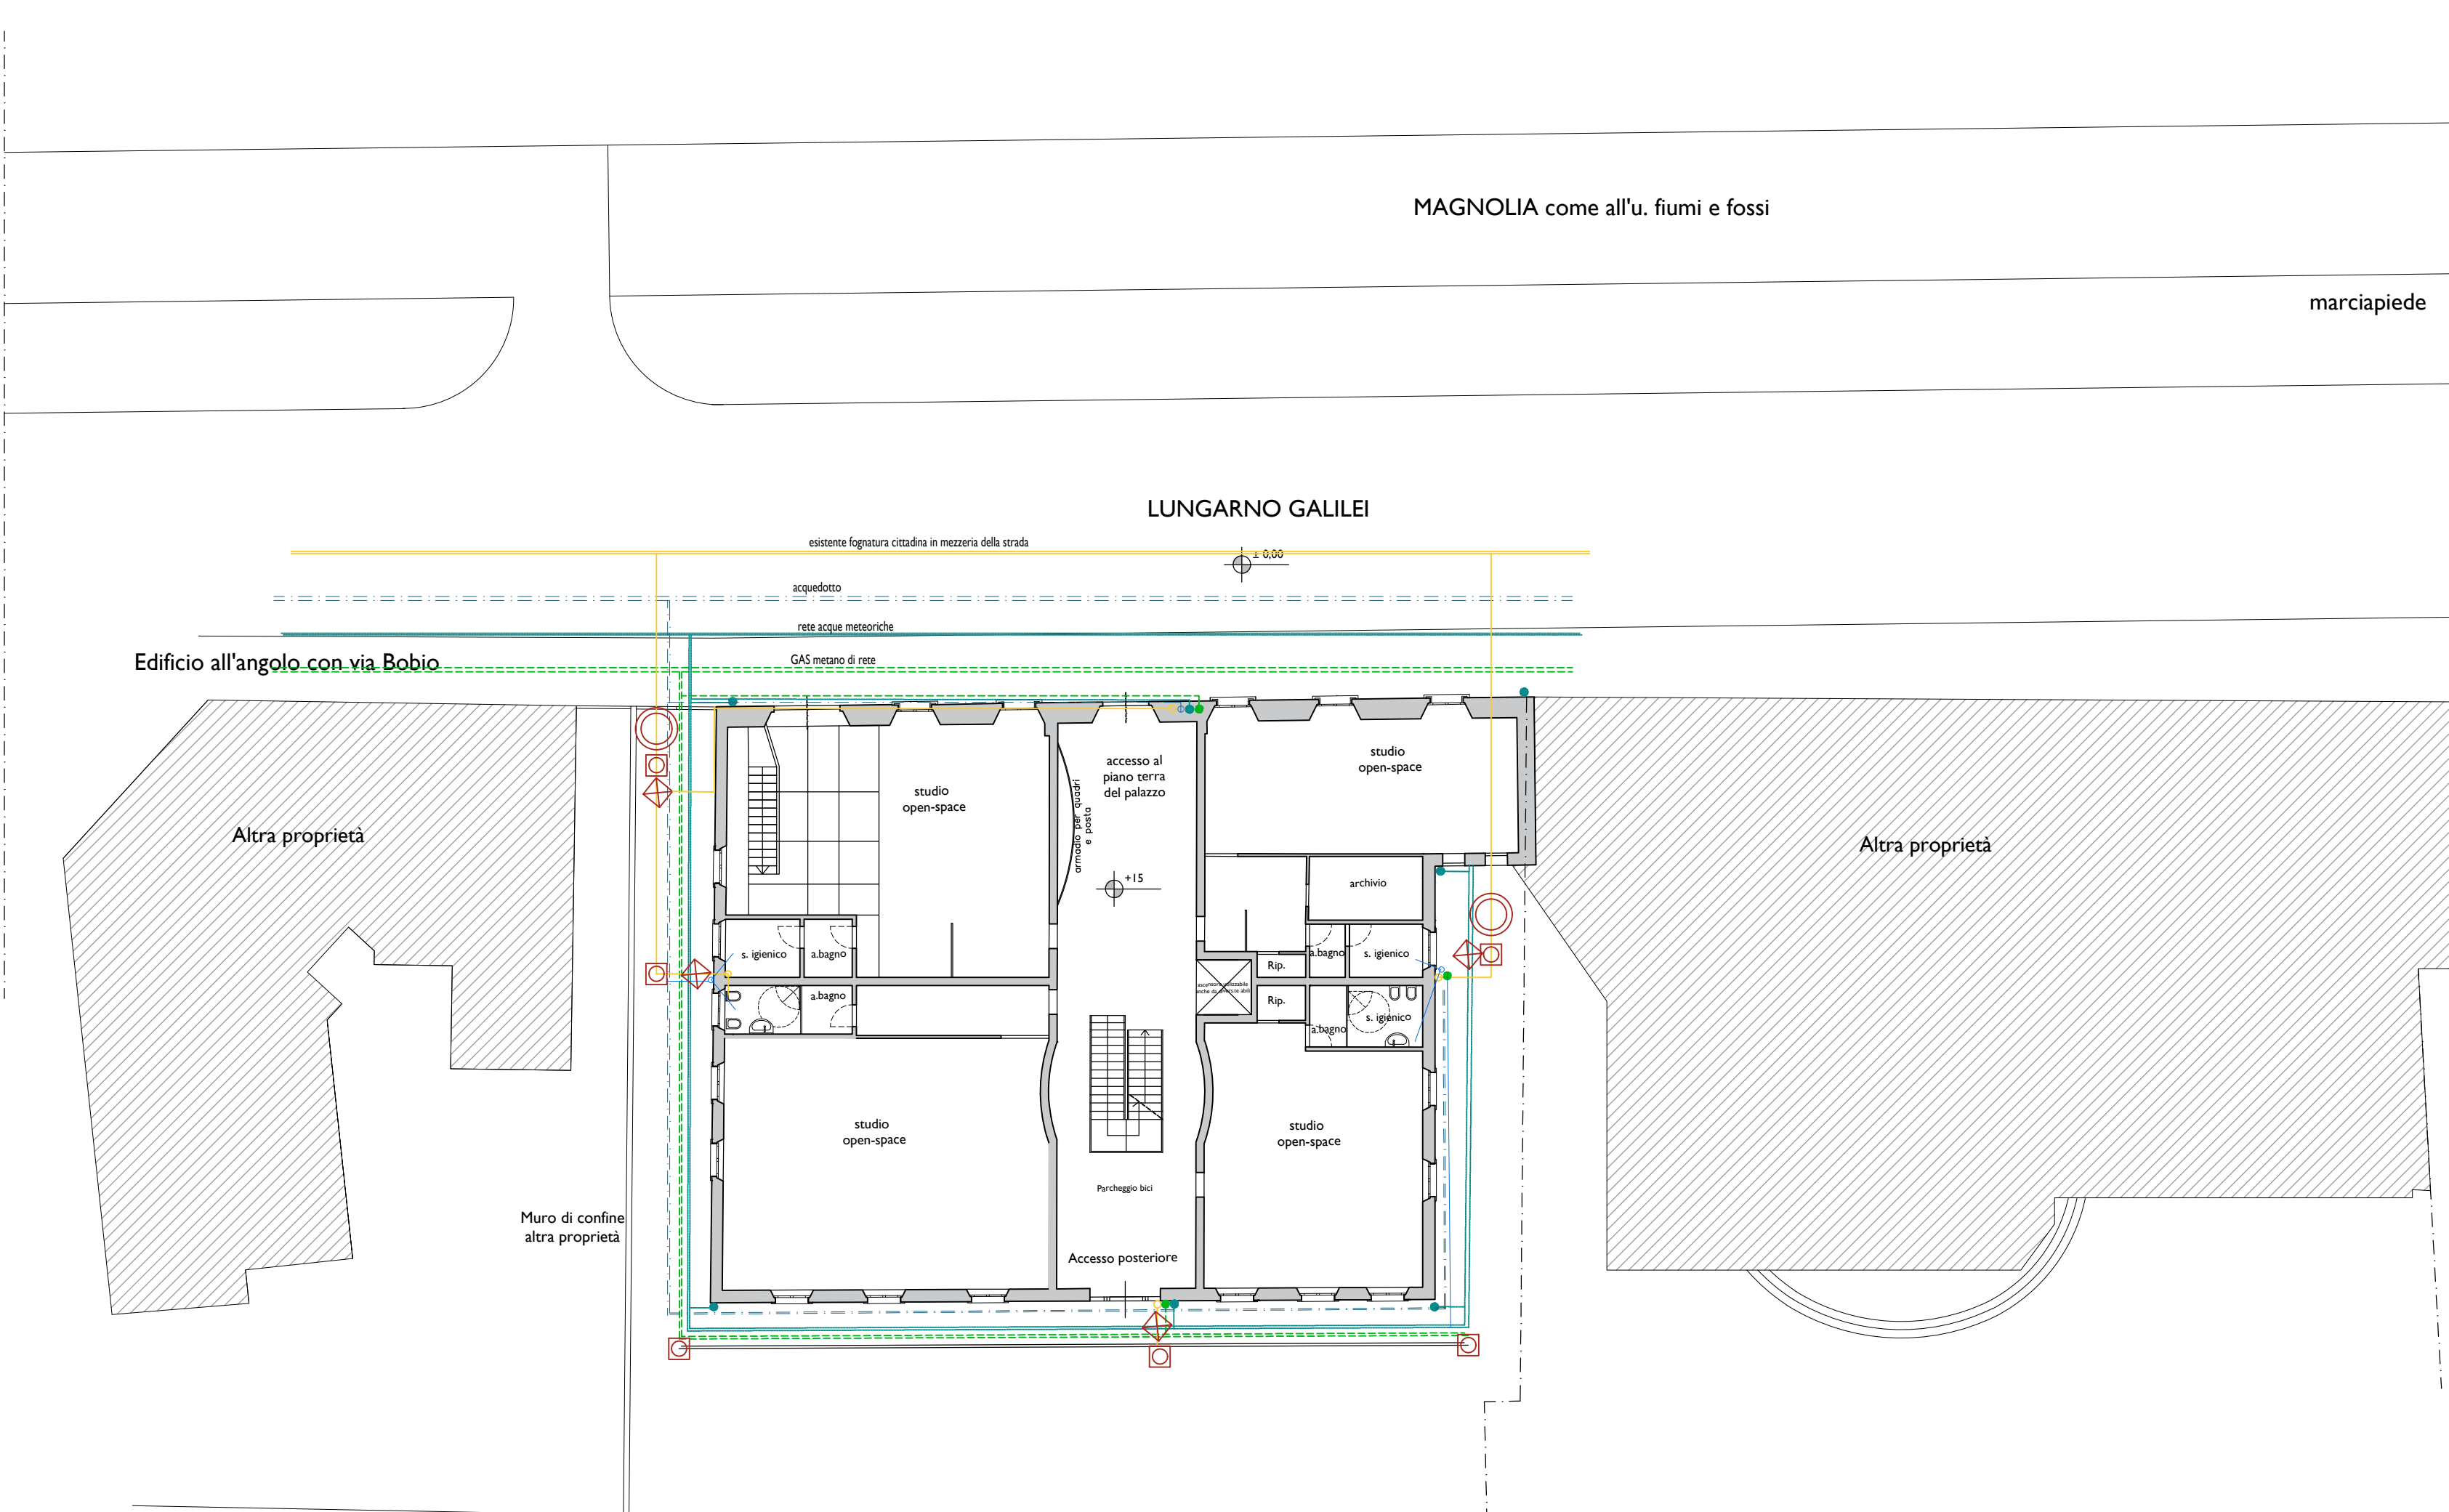


Stato di progetto: Pianta piano terra

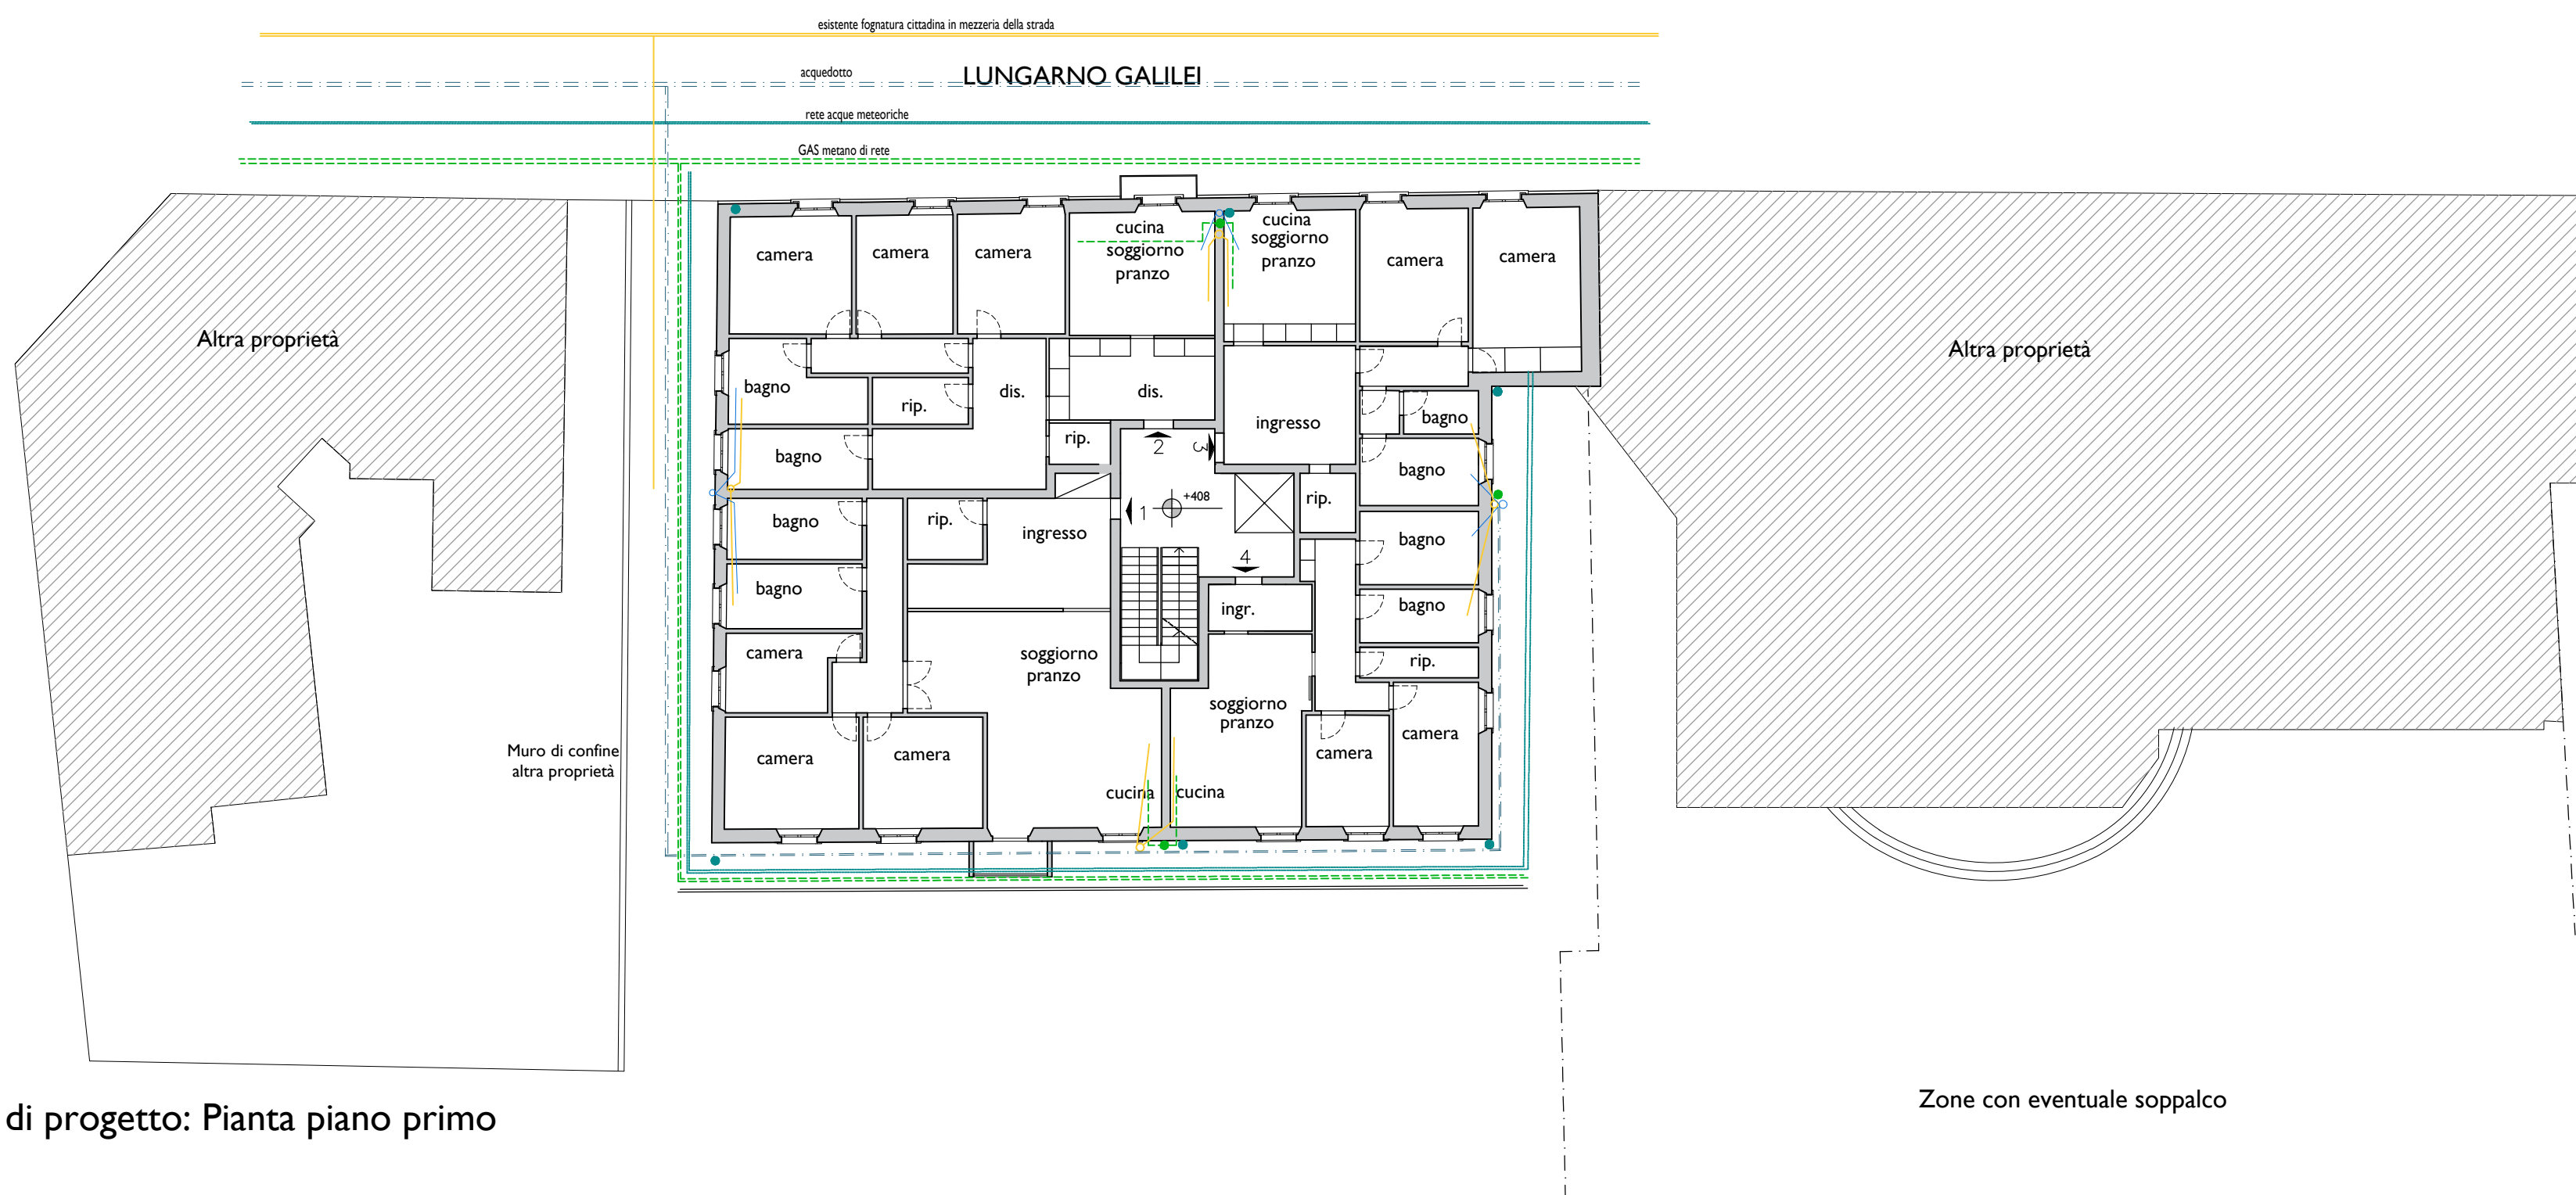


Stato di progetto: Pianta piano primo

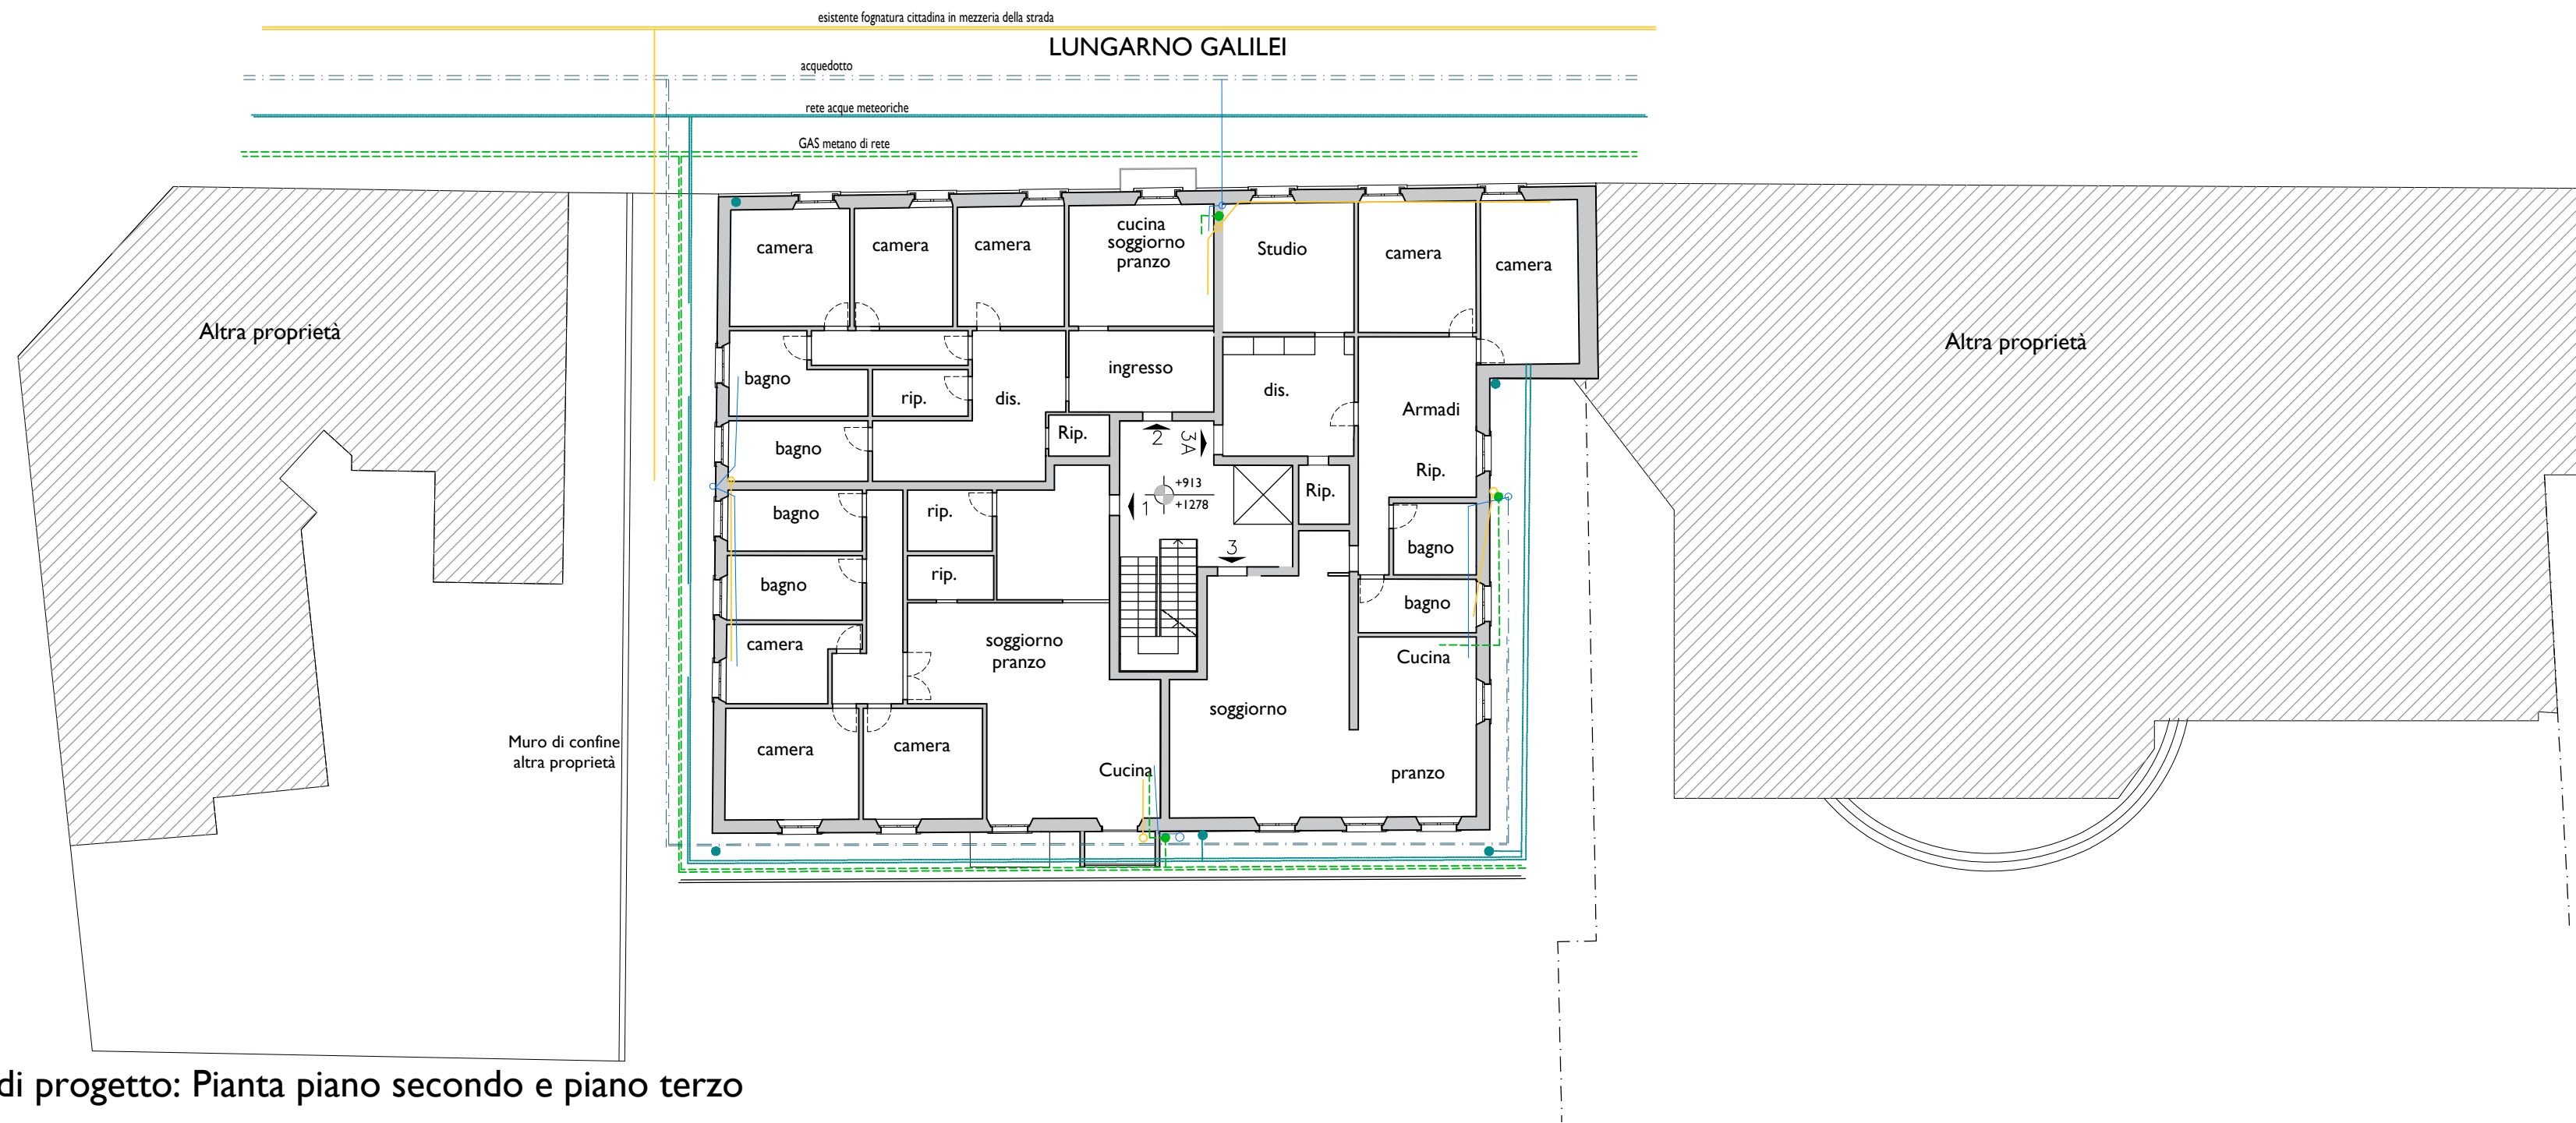

Stato di progetto: Pianta piano secondo e piano terzo

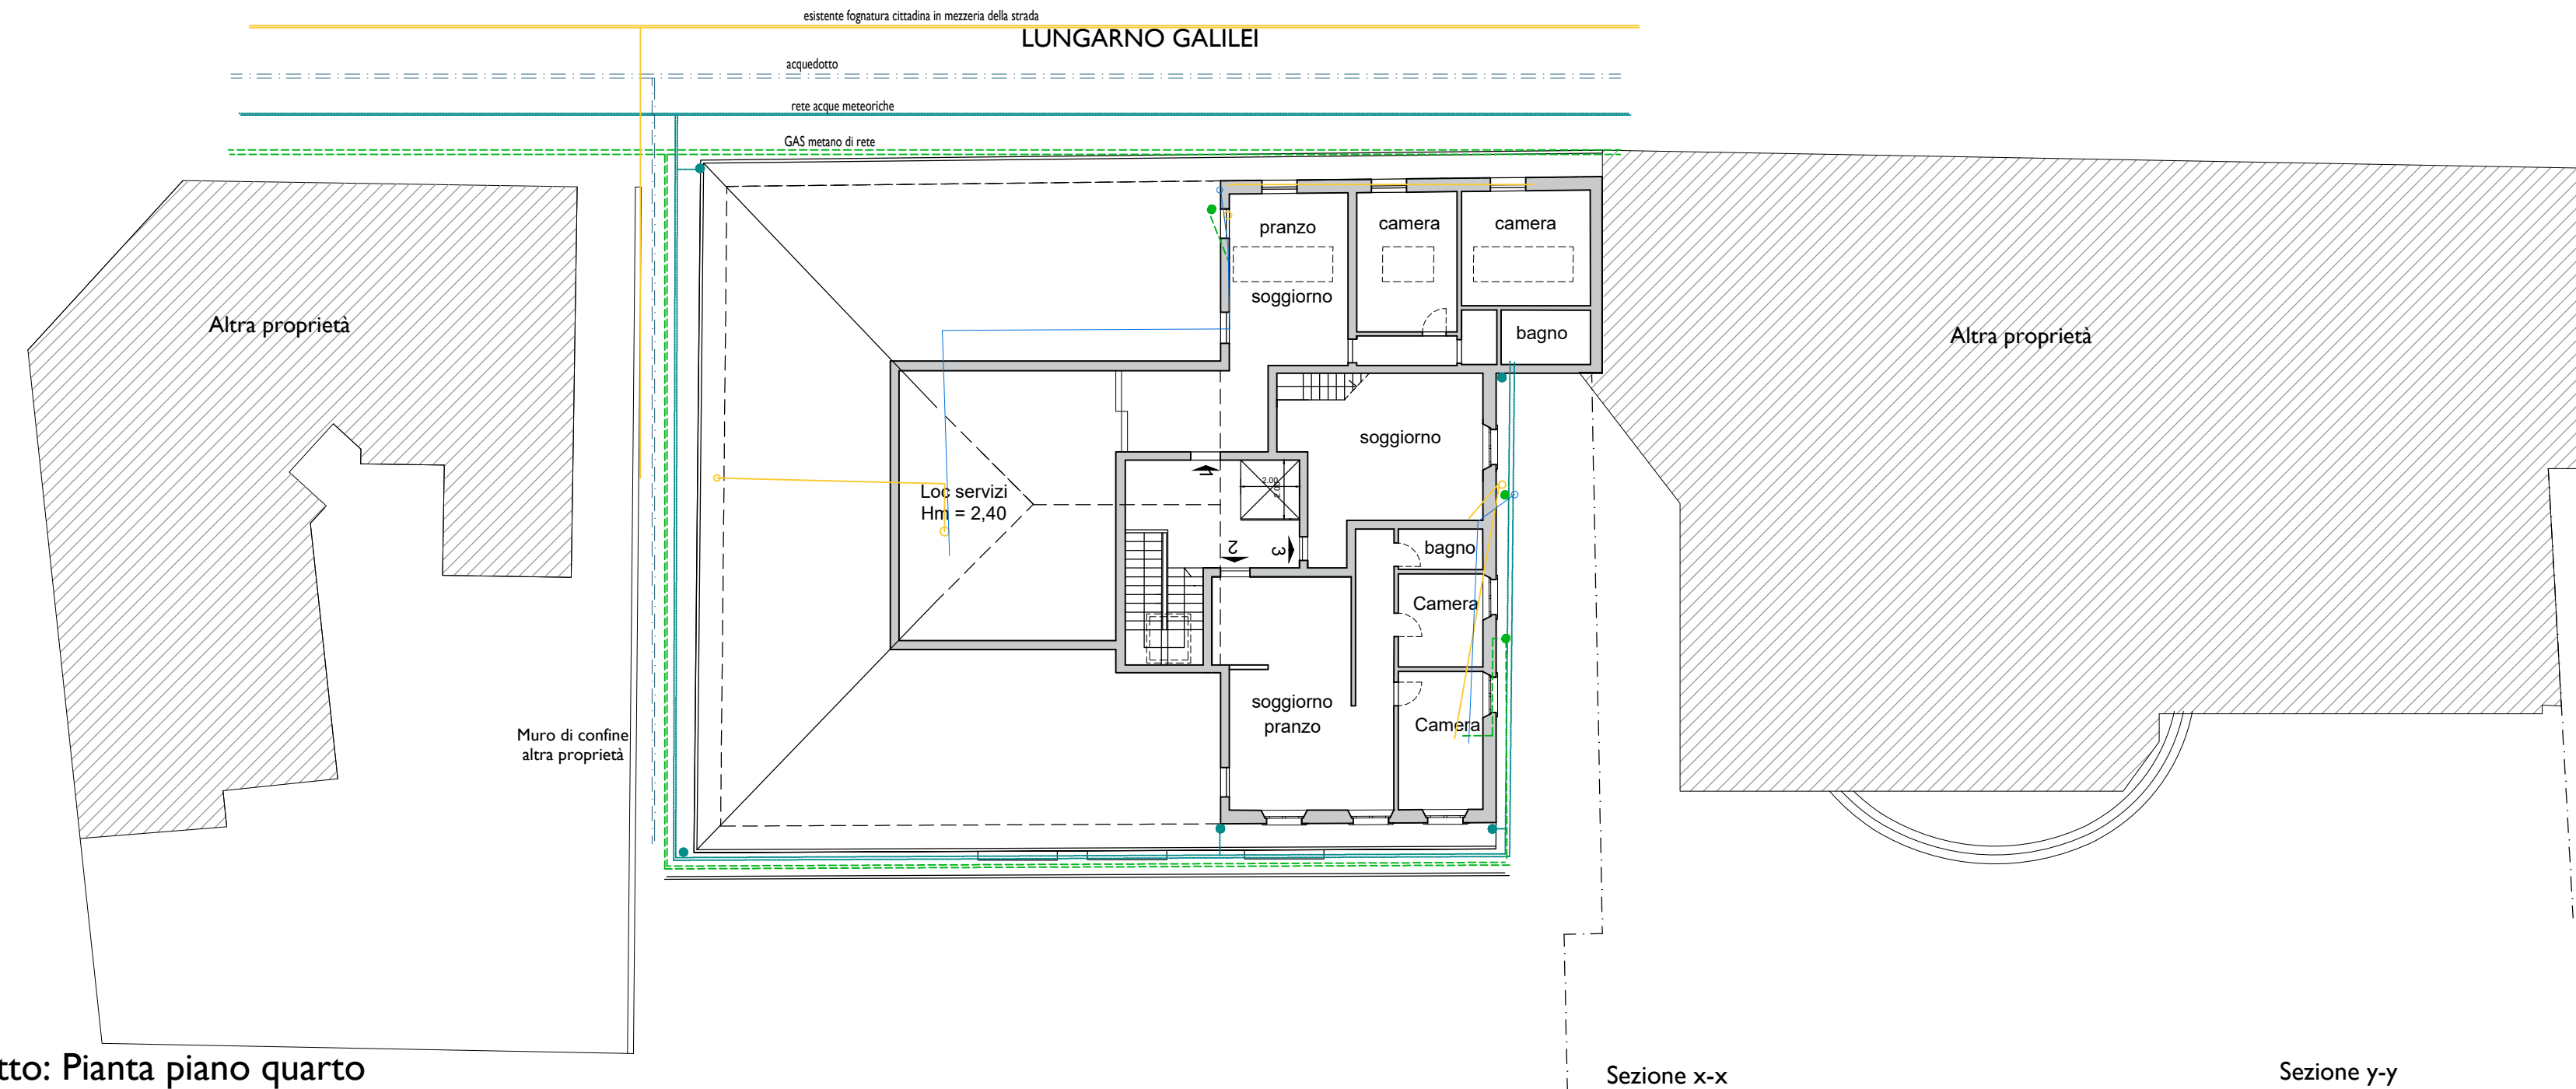

Stato di progetto: Pianta piano quarto

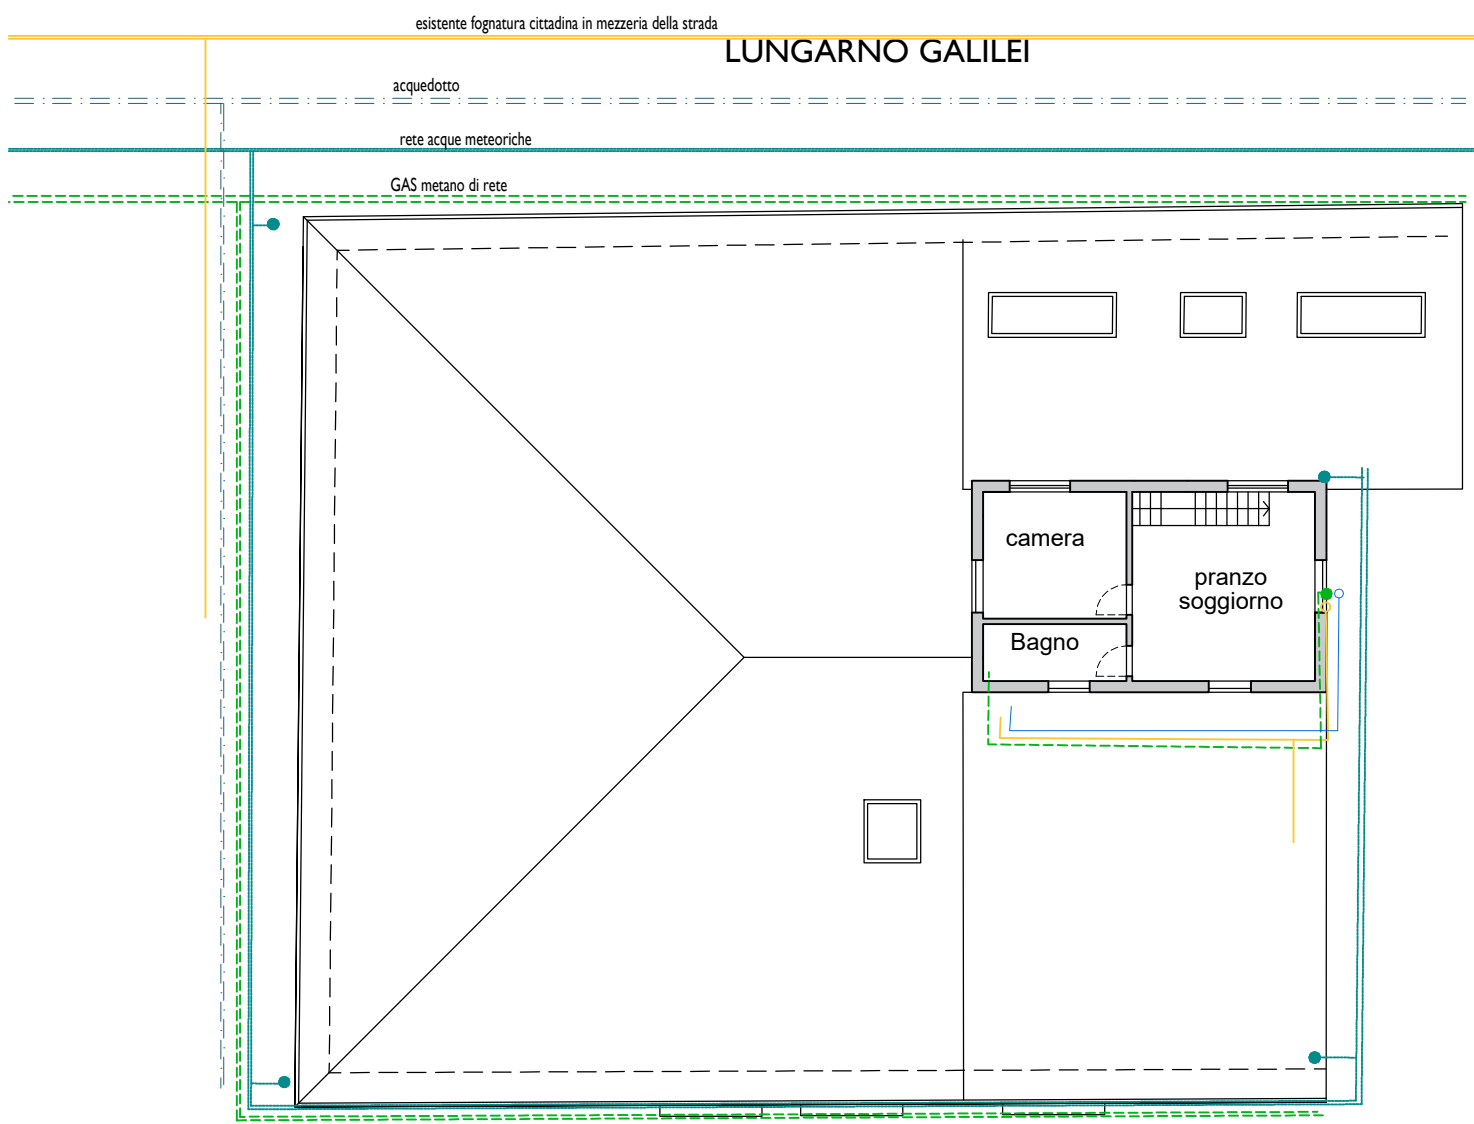

Stato di progetto: Pianta piano altana

Sezione x-x

Sezione y-y

Stato di progetto: Pianta della copertura

