


Comune di Pisa


PIANO DI RECUPERO

per porzione di edificio distrutto nel 2° conflitto mondiale in Lungarno Galilei a Pisa denominato " I TRE PALAZZI"

secondo l'art.109 della l.r.65 e
l'art.2.1.2 del reg.to urb.co del c. di Pisa,

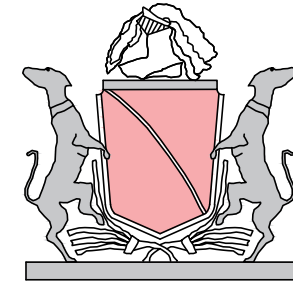

a Percy Bishe Shelley
"cor cordium"

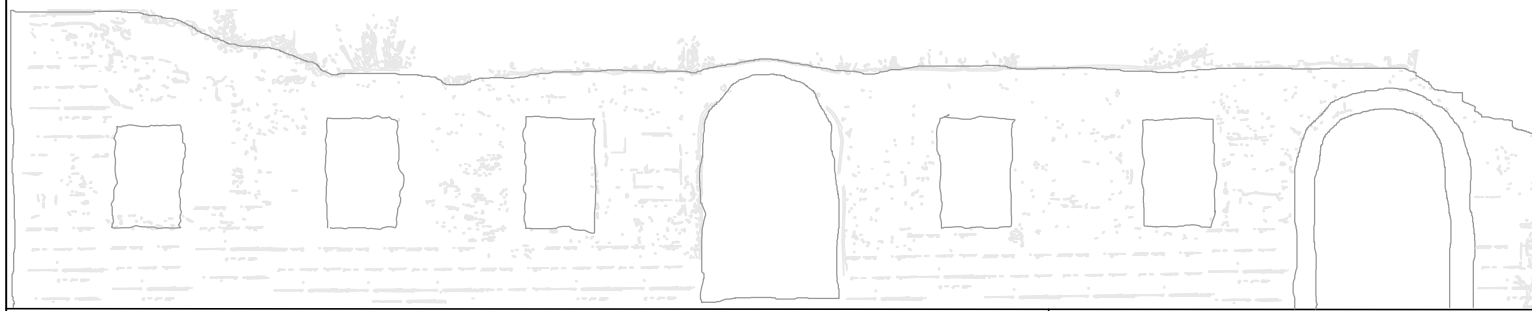

Proprietà: Anita e Silvia Pampana

TAVOLA

Progettisti:

Capogruppo: Arch. Silvio Panichi
Collaboratori: Ing. Lorenzo Rossi
Arch. Massimiliano Martino
Ing. Inaco Panichi
Sig. Marco Macaluso

Geologo: Dott. Massimiliano Vannozzi

Contenuto: Stato di progetto: Sezioni AA, Sezioni BB, Sezione LL, sezione M-M


Scala

Data


1:200 / 1:100

Febbraio 2023


22

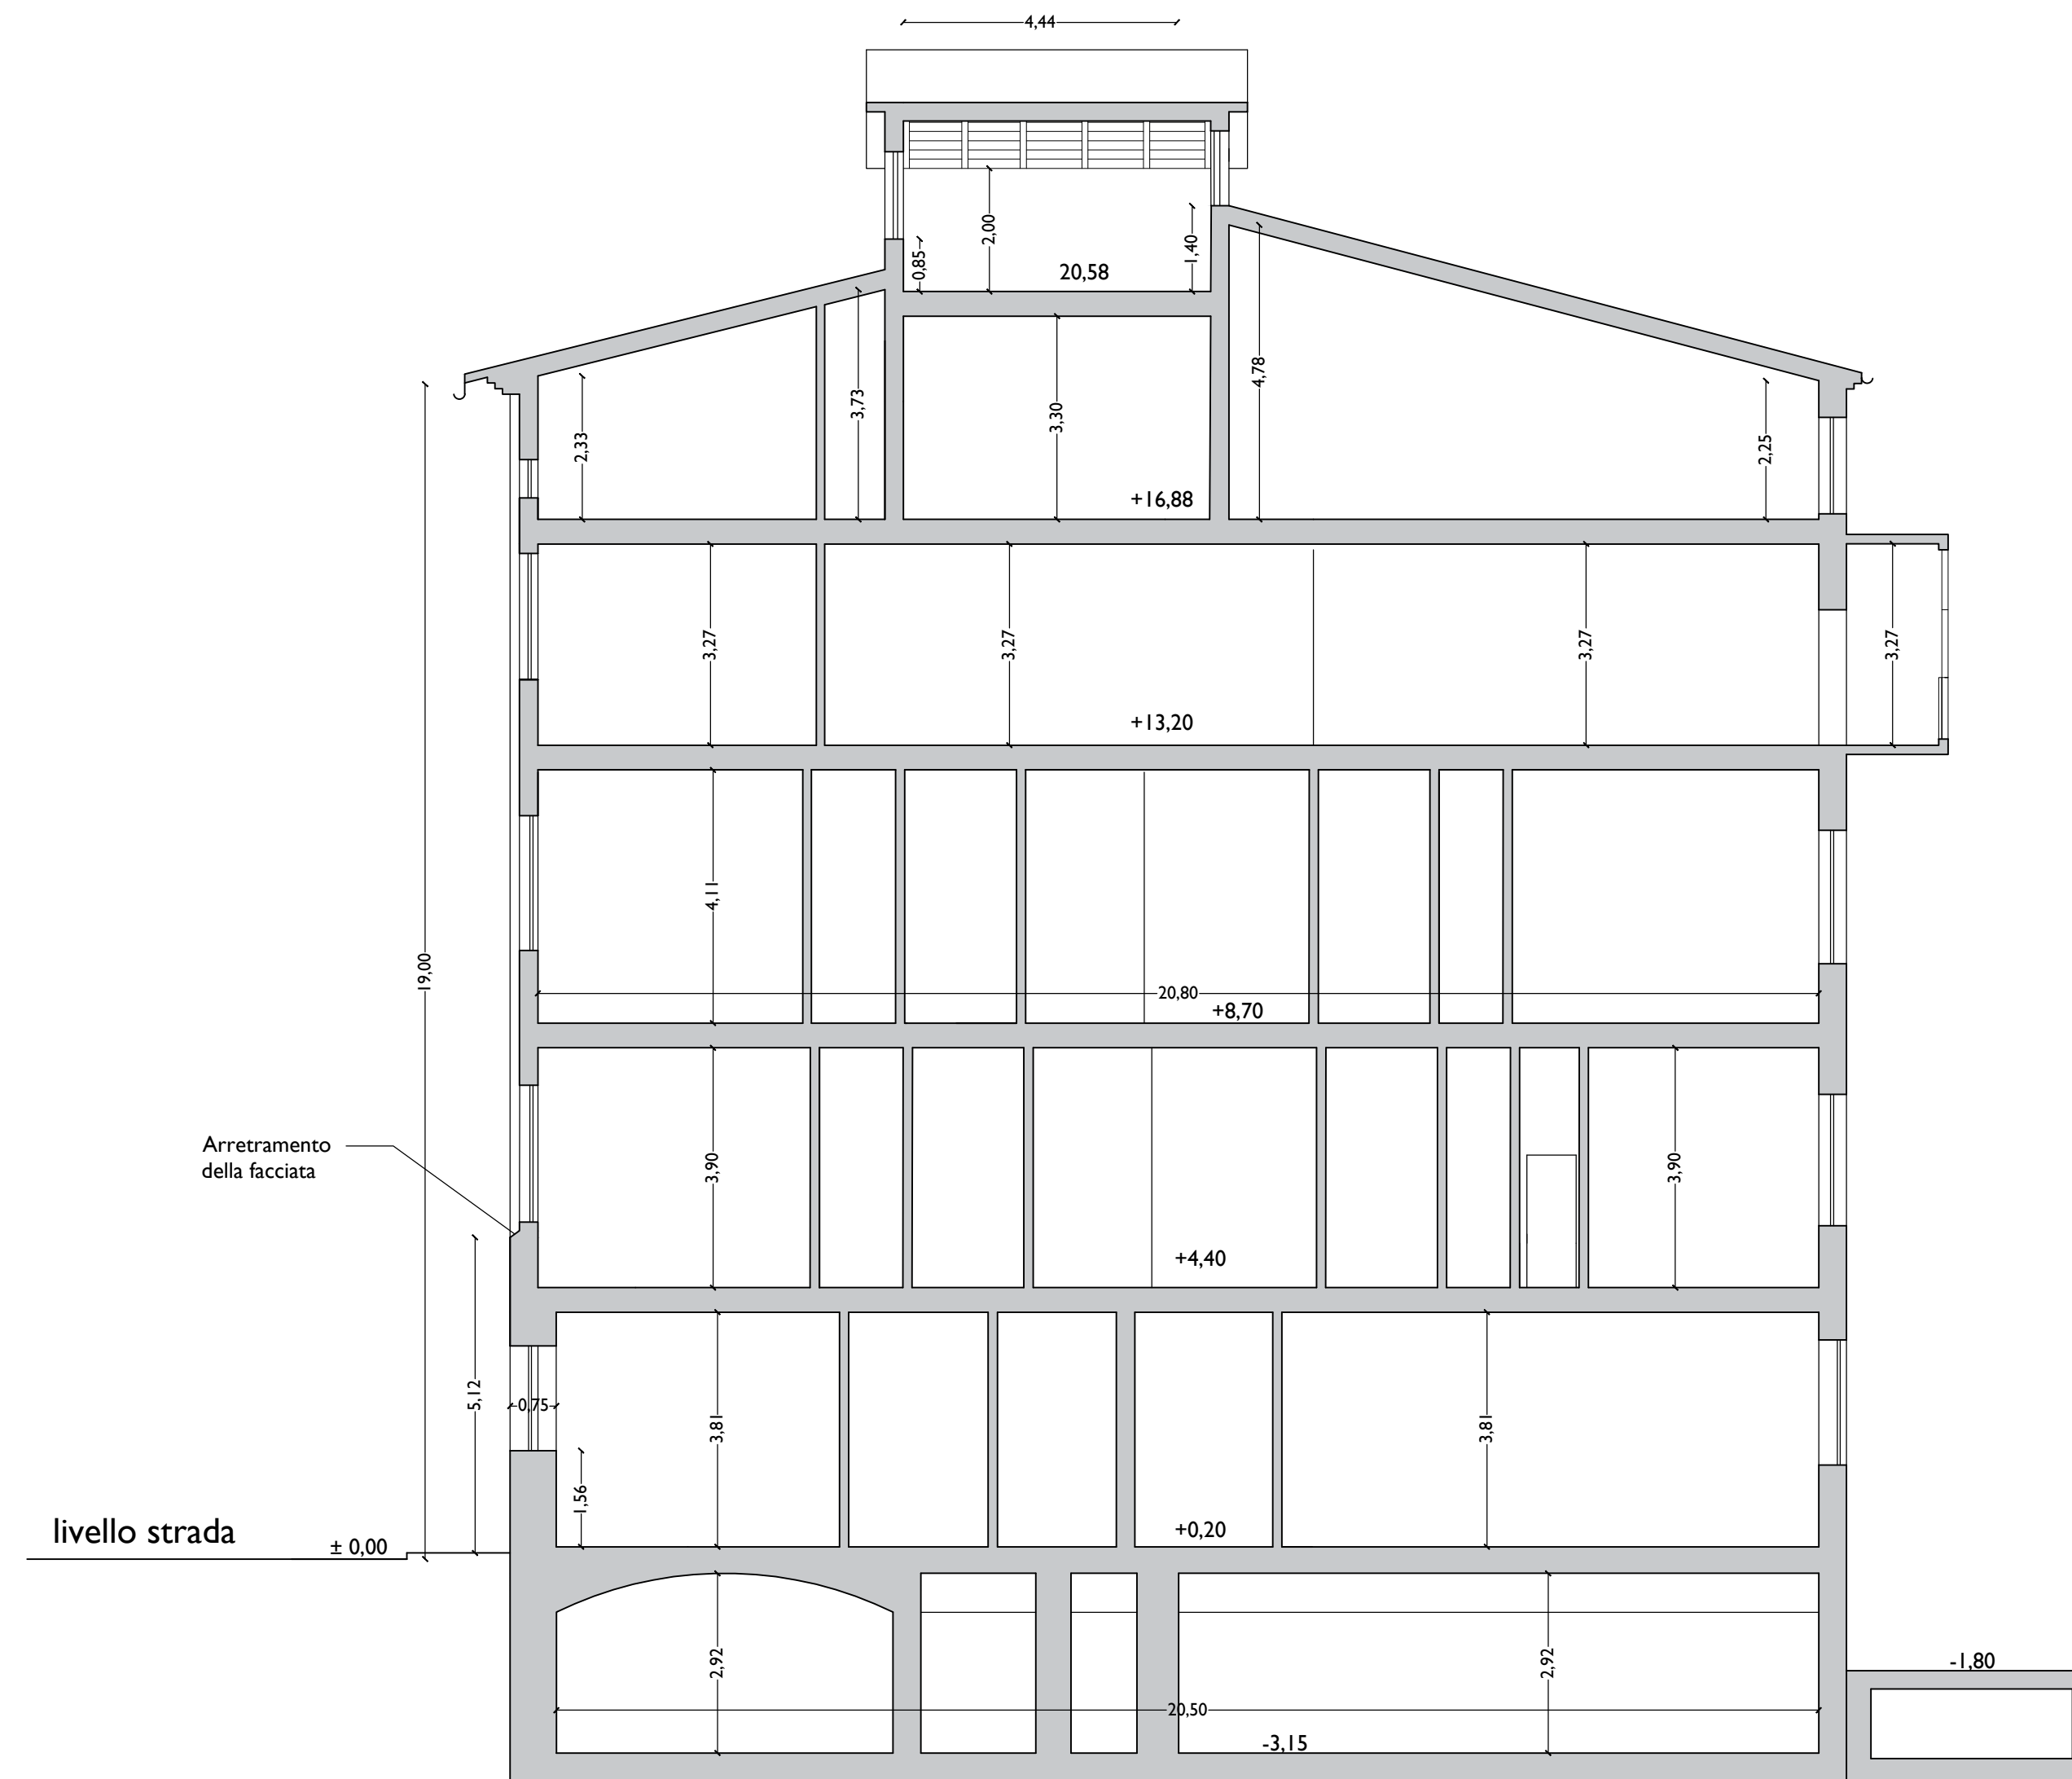


Sez A-A-Scala 1:100

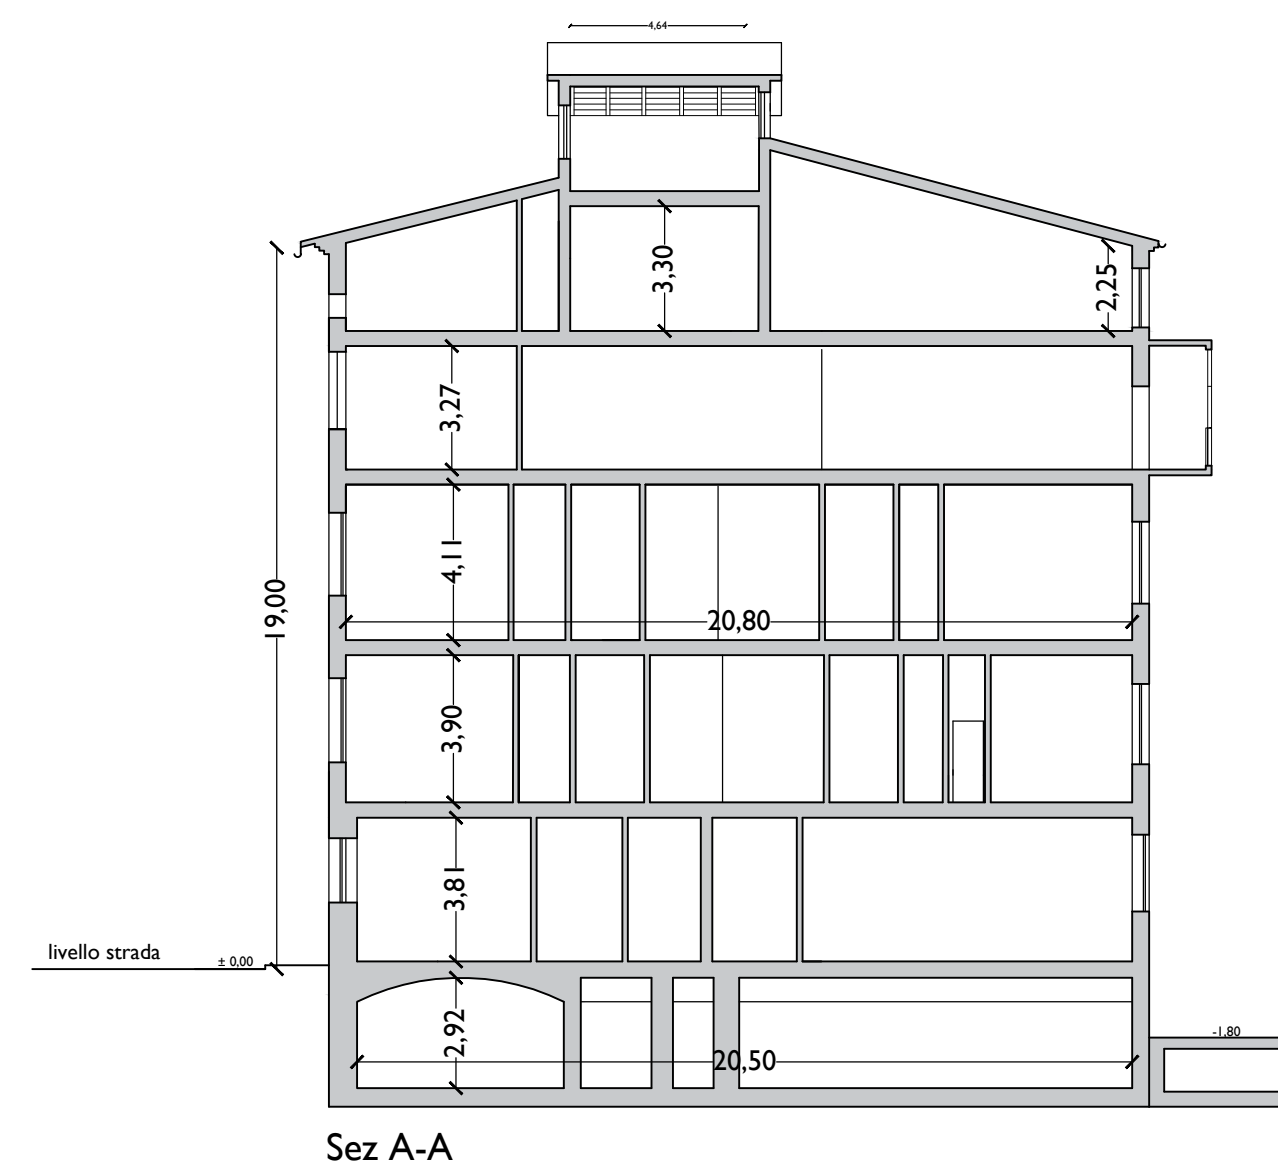

Sez A-A

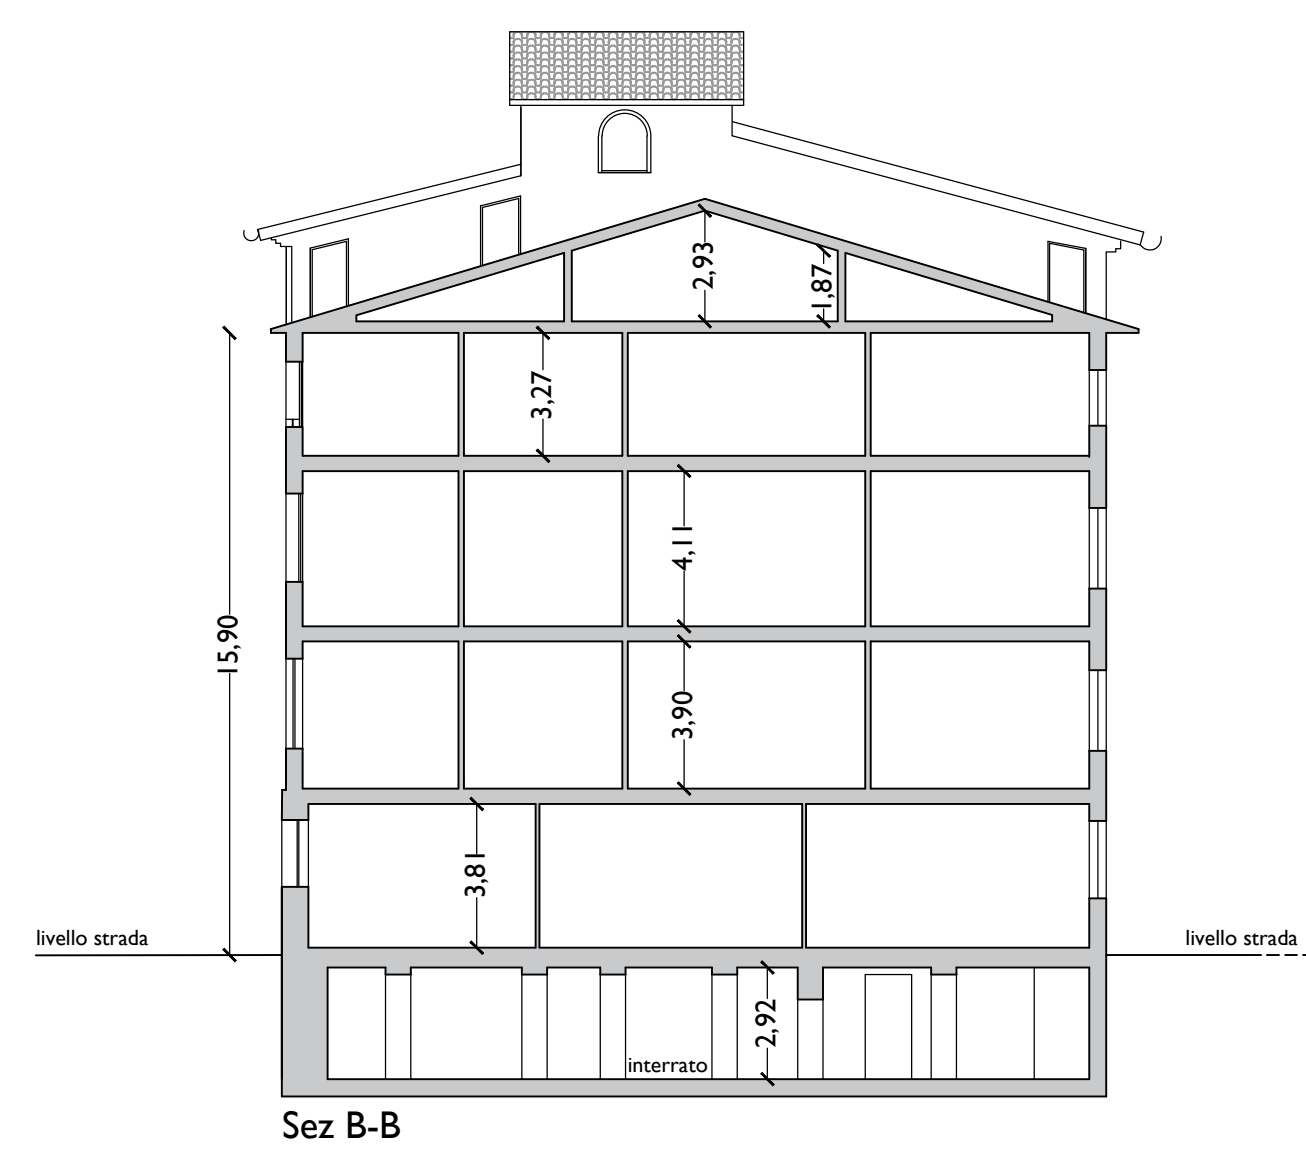

Sez B-B

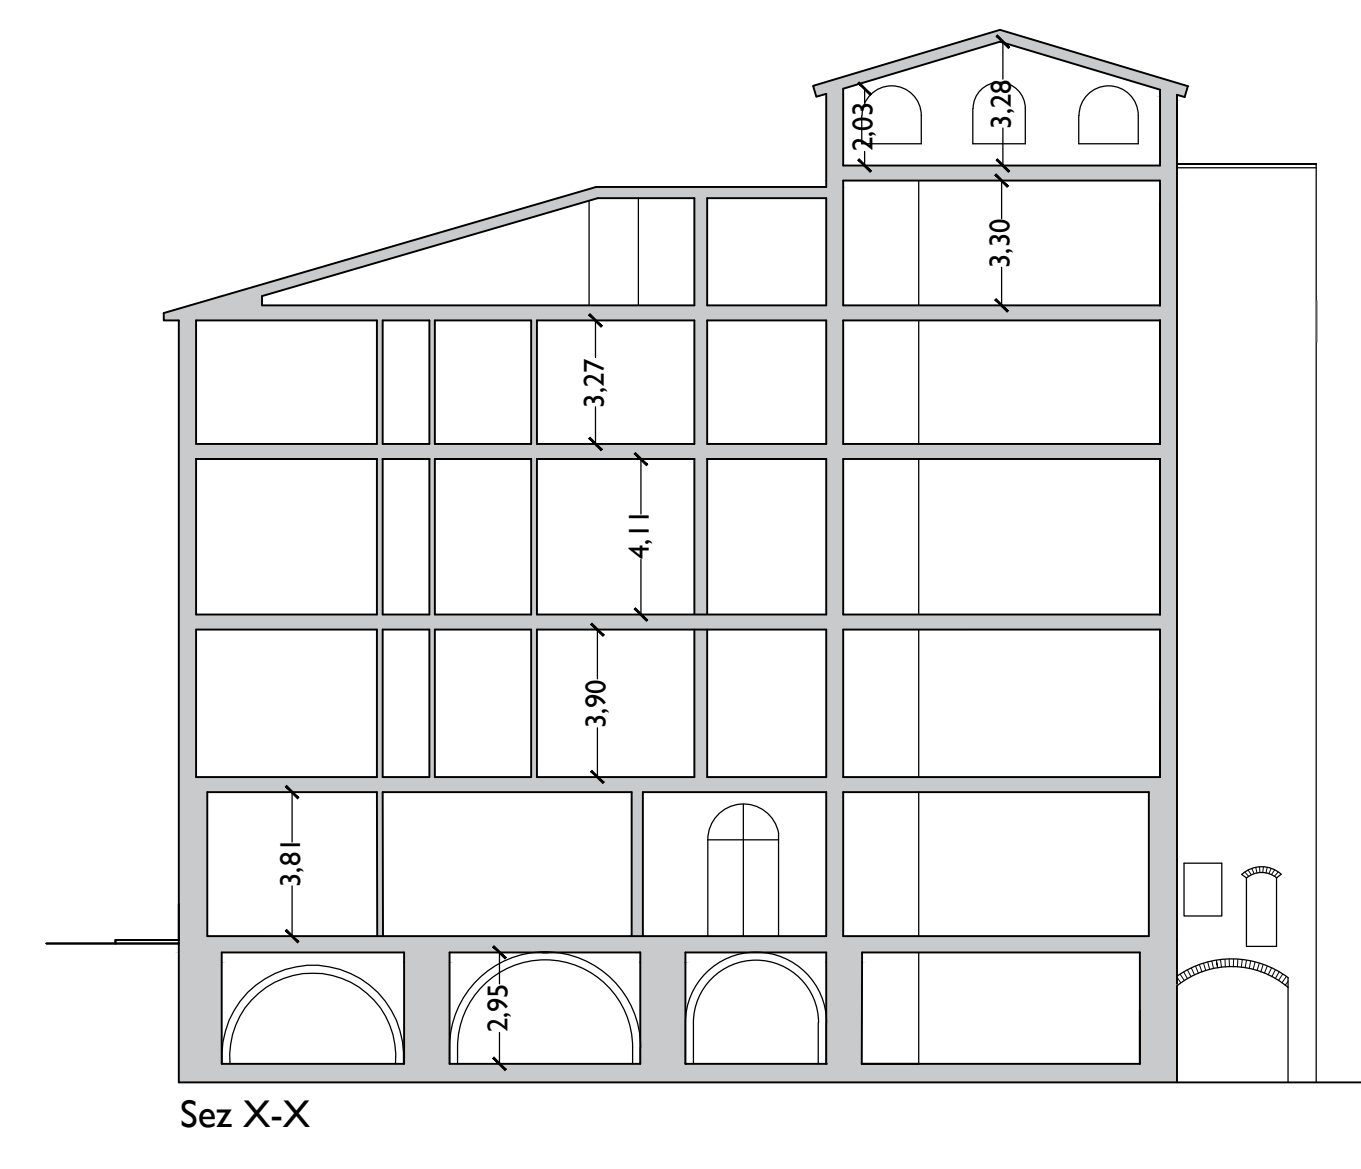

Sez X-X