

Comune di Pisa


PIANO DI RECUPERO

per porzione di edificio distrutto nel 2° conflitto mondiale in Lungarno Galilei a Pisa denominato "I TRE PALAZZI"

secondo l'art.109 della l.r.65 e l'art.2.1.2 del reg.to urb.co del c. di Pisa,



a Percy Bysshe Shelley
"cor cordium"

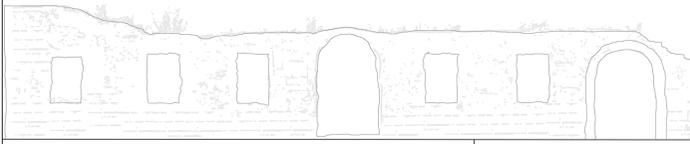

Proprietà: Anita e Silvia Pampana	TAVOLA
Progettisti: Capogruppo: Arch. Silvio Panichi Collaboratori: Ing. Lorenzo Rossi Arch. Massimiliano Martino Ing. Inaco Panichi Sig. Marco Macaluso	09
Geologo: Dott. Massimiliano Vannozi	
Contenuto: Planimetria generale e sottoservizi stato attuale	
Scala: 1:200	Data: Febbraio 2023

LEGENDA

- Area oggetto del piano di recupero
- Area di intervento proprietà Pampana
Sup. lotto = 2912,50 mq

SUPERFICIE NON PERMEABILE

Area ruderi edificio distrutto da eventi bellici = 600 mq

SUPERFICIE PERMEABILE

Area verde 01 = 2255 mq

- Tubazione del GAS
- Rete acque meteoriche
- Acquedotto
- Fognatura esistente cittadina

