


Comune di Pisa


PIANO DI RECUPERO

per porzione di edificio distrutto nel 2° conflitto mondiale in Lungarno Galilei a Pisa denominato " I TRE PALAZZI"

secondo l'art.109 della l.r.65 e
l'art.2.1.2 del reg.to urb.co del c. di Pisa,

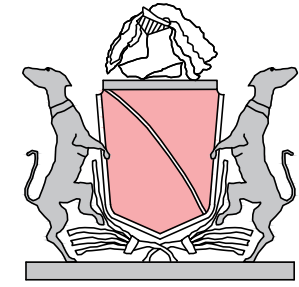

a Percy Bishe Shelley
"cor cordium"

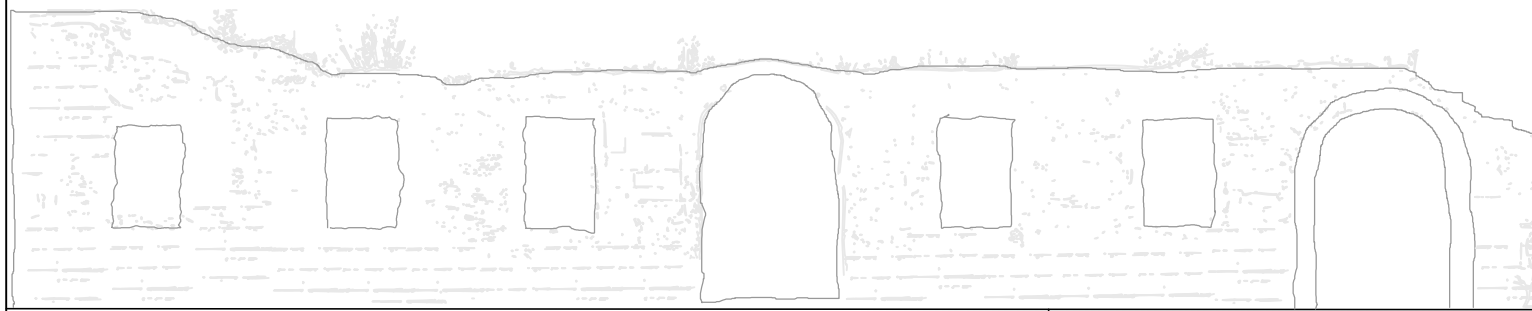

Proprietà: Anita e Silvia Pampana

TAVOLA

Progettisti:

Capogruppo: Arch. Silvio Panichi
Collaboratori: Ing. Lorenzo Rossi
Ing. Massimiliano Martino
Ing. Inaco Panichi
Sig. Marco Macaluso

Geologo: Dott. Massimiliano Vannozzi

Contenuto:	Stato di progetto: progettazione del verde
------------	--


Scala

1:200


	Data
--	------

Luglio 2023


LEGENDA

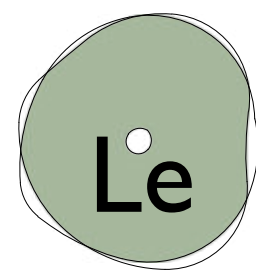

Leccio

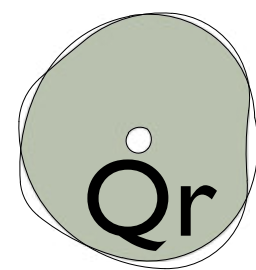

Quercia

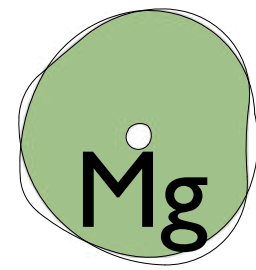

Magnolia



Calulla vulgaris



Lauroceraso



Bosso

