

Comune di Pisa

PIANO DI RECUPERO

per porzione di edificio distrutto nel 2° conflitto mondiale in Lungarno Galilei a Pisa denominato
" I TRE PALAZZI "

secondo l'art.109 della l.r.65 e
l'art.2.1.2 del reg.to urb.co del c. di Pisa,

a Percy Bysshe Shelley
"cor cordium"

Proprietà: Anita e Silvia Pampana		TAVOLA 20
Progettisti: Capogruppo: Arch. Silvio Panichi Collaboratori: Ing. Lorenzo Rossi Ing. Massimiliano Martino Ing. Inaco Panichi Sig. Marco Macaluso		
Geologo: Dott. Massimiliano Vannozzi		
Contenuto: Stato attuale:prospetto su Lungarno Galilei e foto dello stato attuale Stato di progetto: prospetto su Lungarno Galilei		
Scala	I:200	Data Luglio 2023

Foto prospetto attuale Lungarno Galilei

Comune di Pisa

PIANO DI RECUPERO

per porzione di edificio distrutto nel 2° conflitto mondiale in Lungarno Galilei a Pisa denominato
" I TRE PALAZZI "

secondo l'art.109 della l.r.65 e
l'art.2.1.2 del reg.to urb.co del c. di Pisa,

a Percy Bysshe Shelley
"cor cordium"

Proprietà: Anita e Silvia Pampana		TAVOLA 20
Progettisti: Capogruppo: Arch. Silvio Panichi Collaboratori: Ing. Lorenzo Rossi Ing. Massimiliano Martino Ing. Inaco Panichi Sig. Marco Macaluso		
Geologo: Dott. Massimiliano Vannozzi		
Contenuto: Stato attuale:prospetto su Lungarno Galilei e foto dello stato attuale Stato di progetto: prospetto su Lungarno Galilei		
Scala	I:200	Data Luglio 2023

Foto prospetto attuale Lungarno Galilei

Foto prospetto ricostruzione Lungarno Galilei


Foto prospetto ricostruzione Lungarno Galilei

Comune di Pisa


PIANO DI RECUPERO

per porzione di edificio distrutto nel 2° conflitto mondiale in Lungarno Galilei a Pisa denominato
" I TRE PALAZZI "

secondo l'art.109 della l.r.65 e
l'art.2.1.2 del reg.to urb.co del c. di Pisa,

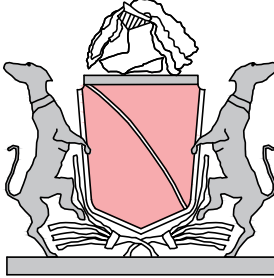

a Percy Bysshe Shelley
"cor cordium"

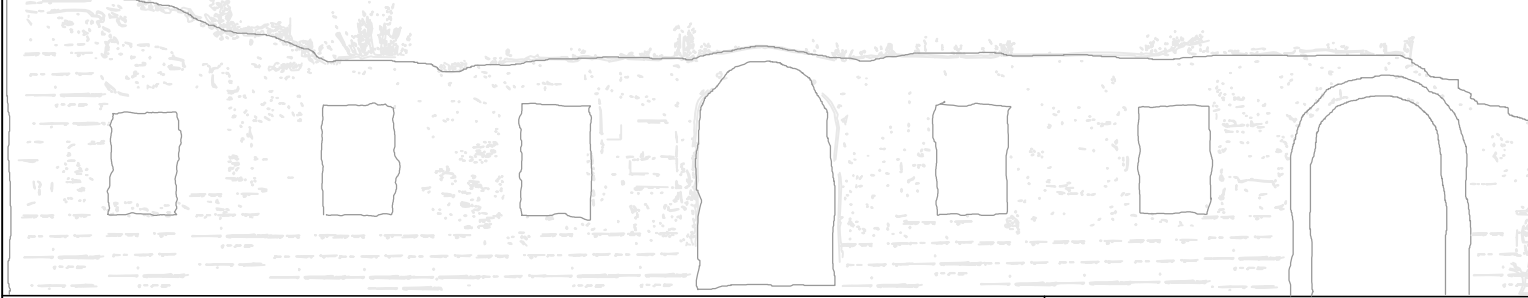

Proprietà: Anita e Silvia Pampana		TAVOLA 20
Progettisti: Capogruppo: Arch. Silvio Panichi Collaboratori: Ing. Lorenzo Rossi Ing. Massimiliano Martino Ing. Inaco Panichi Sig. Marco Macaluso		
Geologo: Dott. Massimiliano Vannozzi		
Contenuto: Stato attuale:prospetto su Lungarno Galilei e foto dello stato attuale Stato di progetto: prospetto su Lungarno Galilei		
Scala	I:200	Data Luglio 2023




Foto prospetto attuale Lungarno Galilei

Comune di Pisa


PIANO DI RECUPERO

per porzione di edificio distrutto nel 2° conflitto mondiale in Lungarno Galilei a Pisa denominato
" I TRE PALAZZI "

secondo l'art.109 della l.r.65 e
l'art.2.1.2 del reg.to urb.co del c. di Pisa,

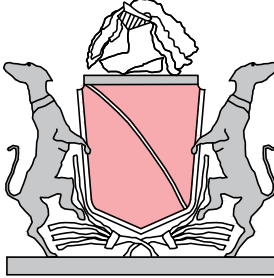


a Percy Bysshe Shelley
"cor cordium"

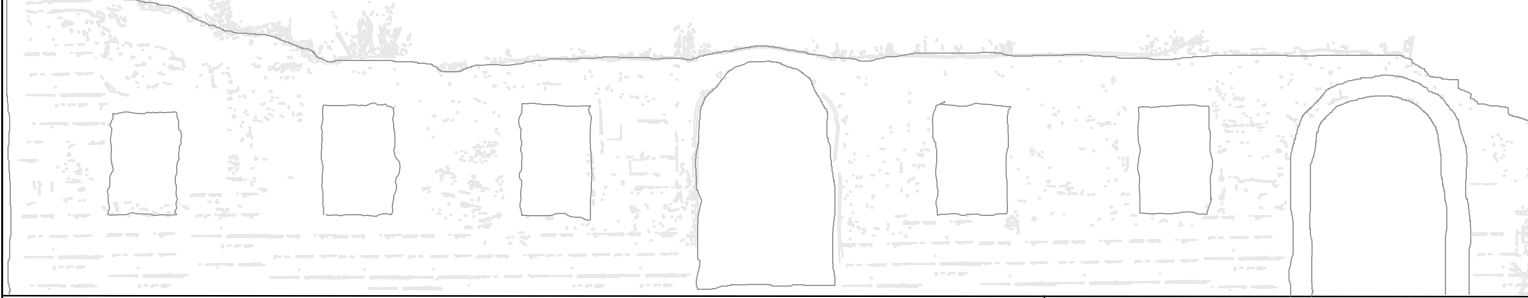

Proprietà: Anita e Silvia Pampana		TAVOLA 20
Progettisti: Capogruppo: Arch. Silvio Panichi Collaboratori: Ing. Lorenzo Rossi Ing. Massimiliano Martino Ing. Inaco Panichi Sig. Marco Macaluso		
Geologo: Dott. Massimiliano Vannozzi		
Contenuto: Stato attuale:prospetto su Lungarno Galilei e foto dello stato attuale Stato di progetto: prospetto su Lungarno Galilei		
Scala	I:200	Data Luglio 2023



Foto prospetto attuale Lungarno Galilei

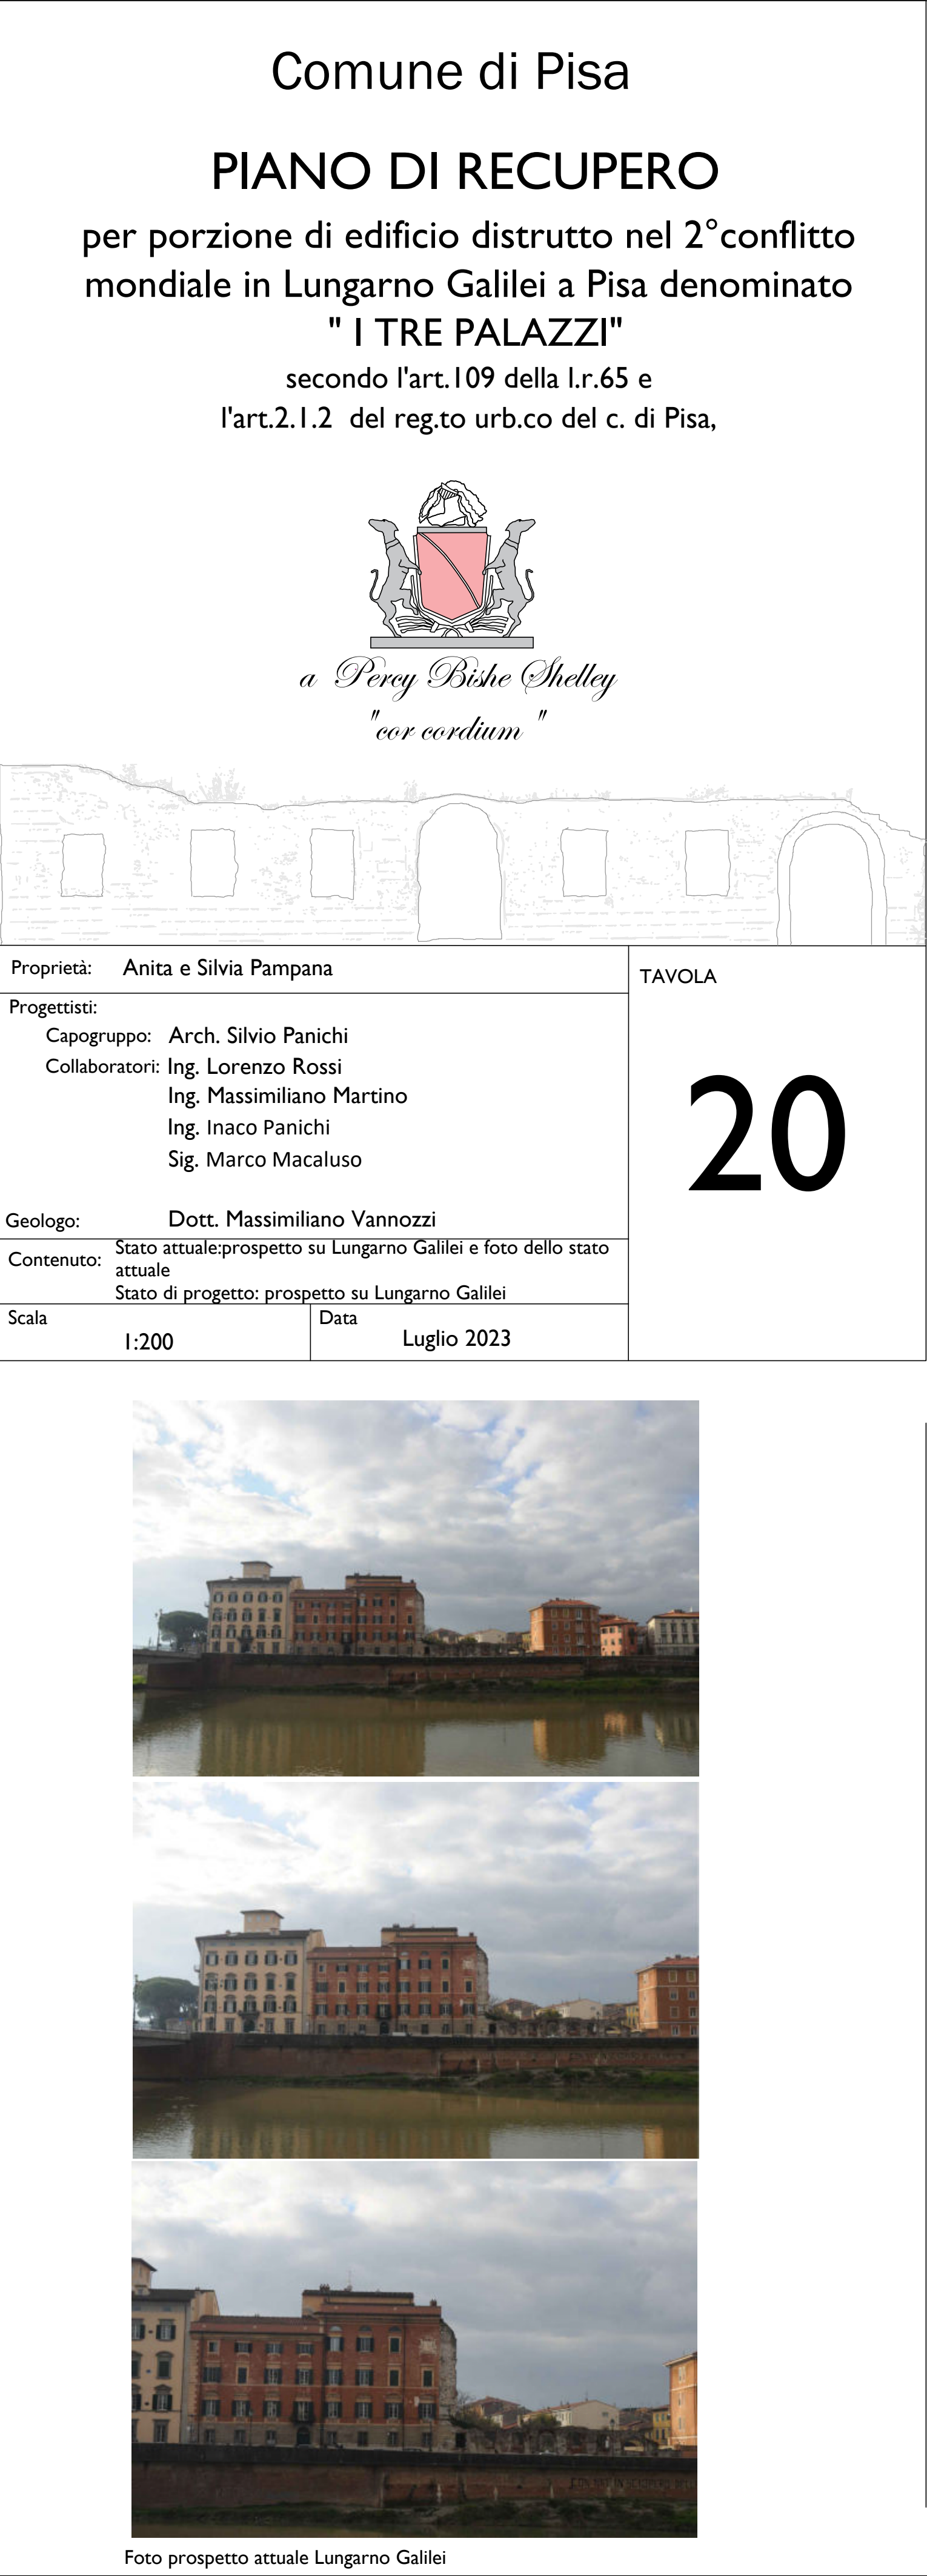


Comune di Pisa


PIANO DI RECUPERO

per porzione di edificio distrutto nel 2° conflitto mondiale in Lungarno Galilei a Pisa denominato
" I TRE PALAZZI "

secondo l'art.109 della l.r.65 e
l'art.2.1.2 del reg.to urb.co del c. di Pisa,

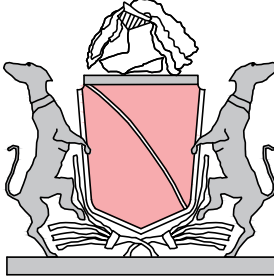

a Percy Bysshe Shelley
"cor cordium"

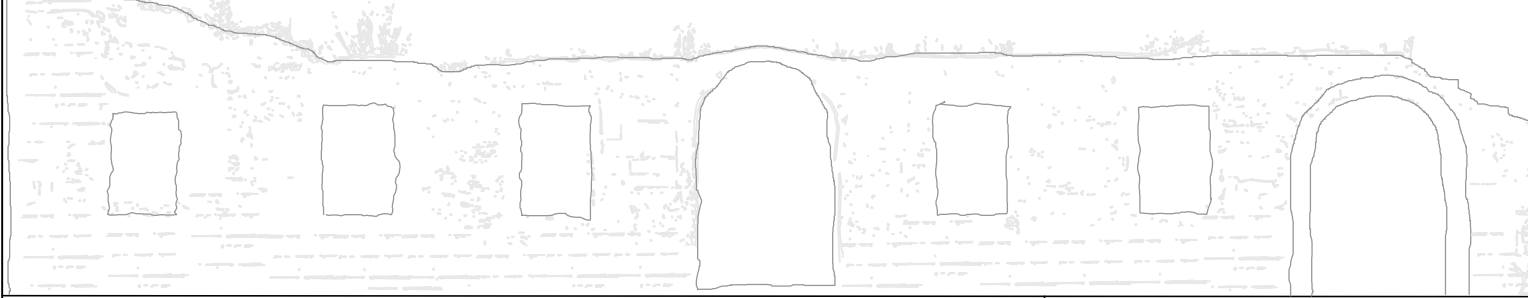

Proprietà: Anita e Silvia Pampana		TAVOLA 20
Progettisti: Capogruppo: Arch. Silvio Panichi Collaboratori: Ing. Lorenzo Rossi Ing. Massimiliano Martino Ing. Inaco Panichi Sig. Marco Macaluso		
Geologo: Dott. Massimiliano Vannozzi		
Contenuto: Stato attuale:prospetto su Lungarno Galilei e foto dello stato attuale Stato di progetto: prospetto su Lungarno Galilei		
Scala	I:200	Data Luglio 2023




Foto prospetto attuale Lungarno Galilei

Comune di Pisa


PIANO DI RECUPERO

per porzione di edificio distrutto nel 2° conflitto mondiale in Lungarno Galilei a Pisa denominato
" I TRE PALAZZI "

secondo l'art.109 della l.r.65 e
l'art.2.1.2 del reg.to urb.co del c. di Pisa,

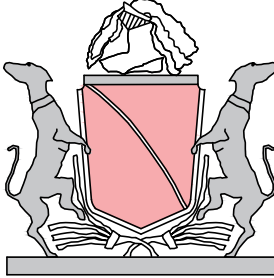

a Percy Bysshe Shelley
"cor cordium"

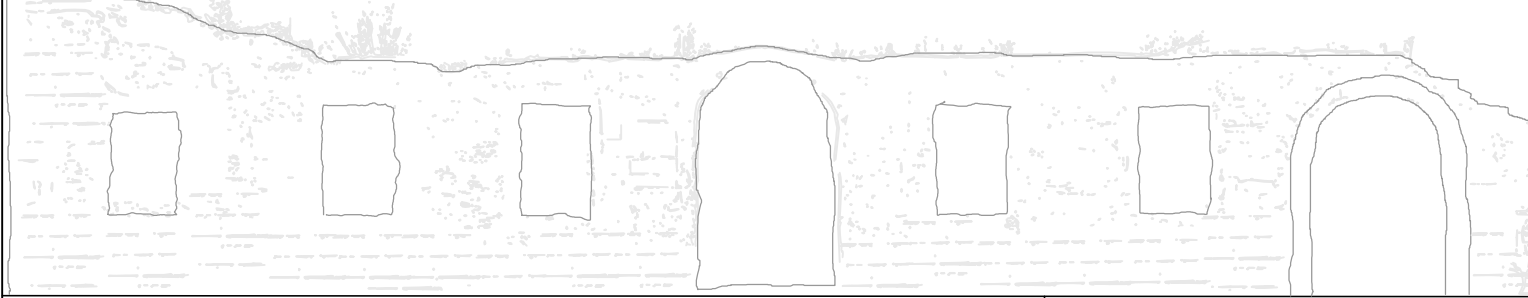

Proprietà: Anita e Silvia Pampana		TAVOLA 20
Progettisti: Capogruppo: Arch. Silvio Panichi Collaboratori: Ing. Lorenzo Rossi Ing. Massimiliano Martino Ing. Inaco Panichi Sig. Marco Macaluso		
Geologo: Dott. Massimiliano Vannozzi		
Contenuto: Stato attuale:prospetto su Lungarno Galilei e foto dello stato attuale Stato di progetto: prospetto su Lungarno Galilei		
Scala	I:200	Data Luglio 2023



Foto prospetto attuale Lungarno Galilei



Foto prospetto attuale Lungarno Galilei

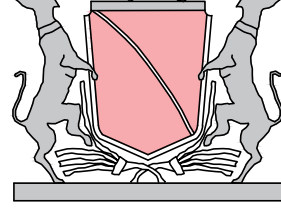


Foto prospetto attuale Lungarno Galilei


Comune di Pisa

PIANO DI RECUPERO

per porzione di edificio distrutto nel 2° conflitto mondiale in Lungarno Galilei a Pisa denominato
" I TRE PALAZZI "
 secondo l'art.109 della l.r.65 e
 l'art.2.1.2 del reg.to urb.co del c. di Pisa,



a Percy Bysshe Shelley
"cor cordium"

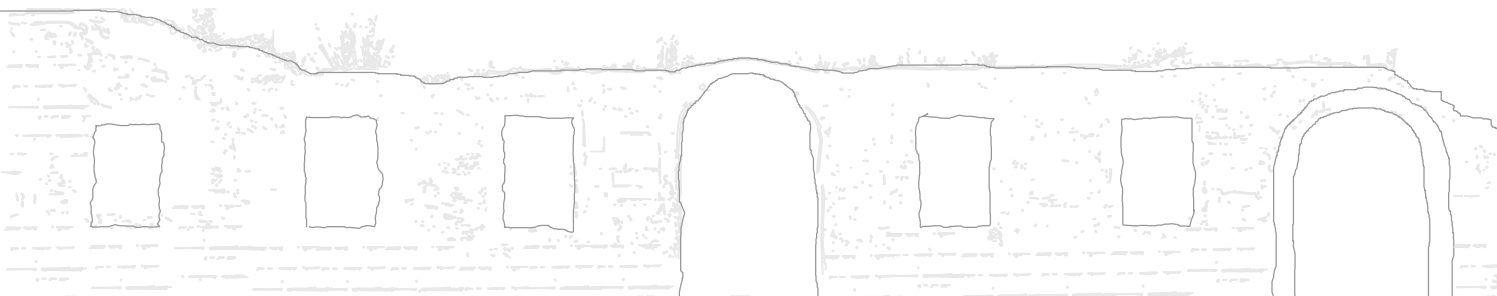

Proprietà: Anita e Silvia Pampana		TAVOLA 20
Progettisti: Capogruppo: Arch. Silvio Panichi Collaboratori: Ing. Lorenzo Rossi Ing. Massimiliano Martino Ing. Inaco Panichi Sig. Marco Macaluso		
Geologo: Dott. Massimiliano Vannozzi		
Contenuto: Stato attuale:prospetto su Lungarno Galilei e foto dello stato attuale Stato di progetto: prospetto su Lungarno Galilei		
Scala	Data	
1:200	Luglio 2023	



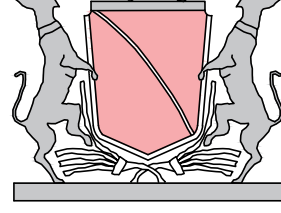


Foto prospetto attuale Lungarno Galilei


Comune di Pisa

PIANO DI RECUPERO

per porzione di edificio distrutto nel 2° conflitto mondiale in Lungarno Galilei a Pisa denominato
" I TRE PALAZZI "
 secondo l'art.109 della l.r.65 e
 l'art.2.1.2 del reg.to urb.co del c. di Pisa,



a Percy Bysshe Shelley
"cor cordium"



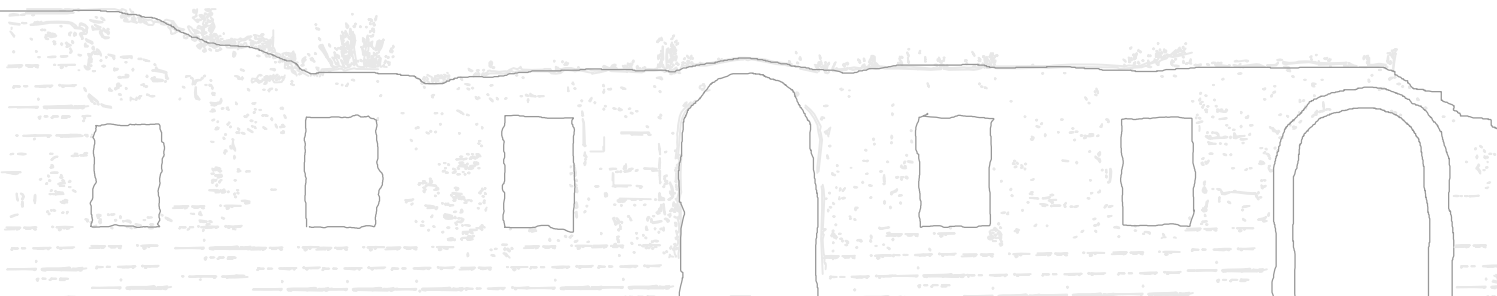


Proprietà: Anita e Silvia Pampana		TAVOLA 20
Progettisti: Capogruppo: Arch. Silvio Panichi Collaboratori: Ing. Lorenzo Rossi Ing. Massimiliano Martino Ing. Inaco Panichi Sig. Marco Macaluso		
Geologo: Dott. Massimiliano Vannozzi		
Contenuto: Stato attuale:prospetto su Lungarno Galilei e foto dello stato attuale Stato di progetto: prospetto su Lungarno Galilei		
Scala	Data	
1:200	Luglio 2023	





Foto prospetto attuale Lungarno Galilei

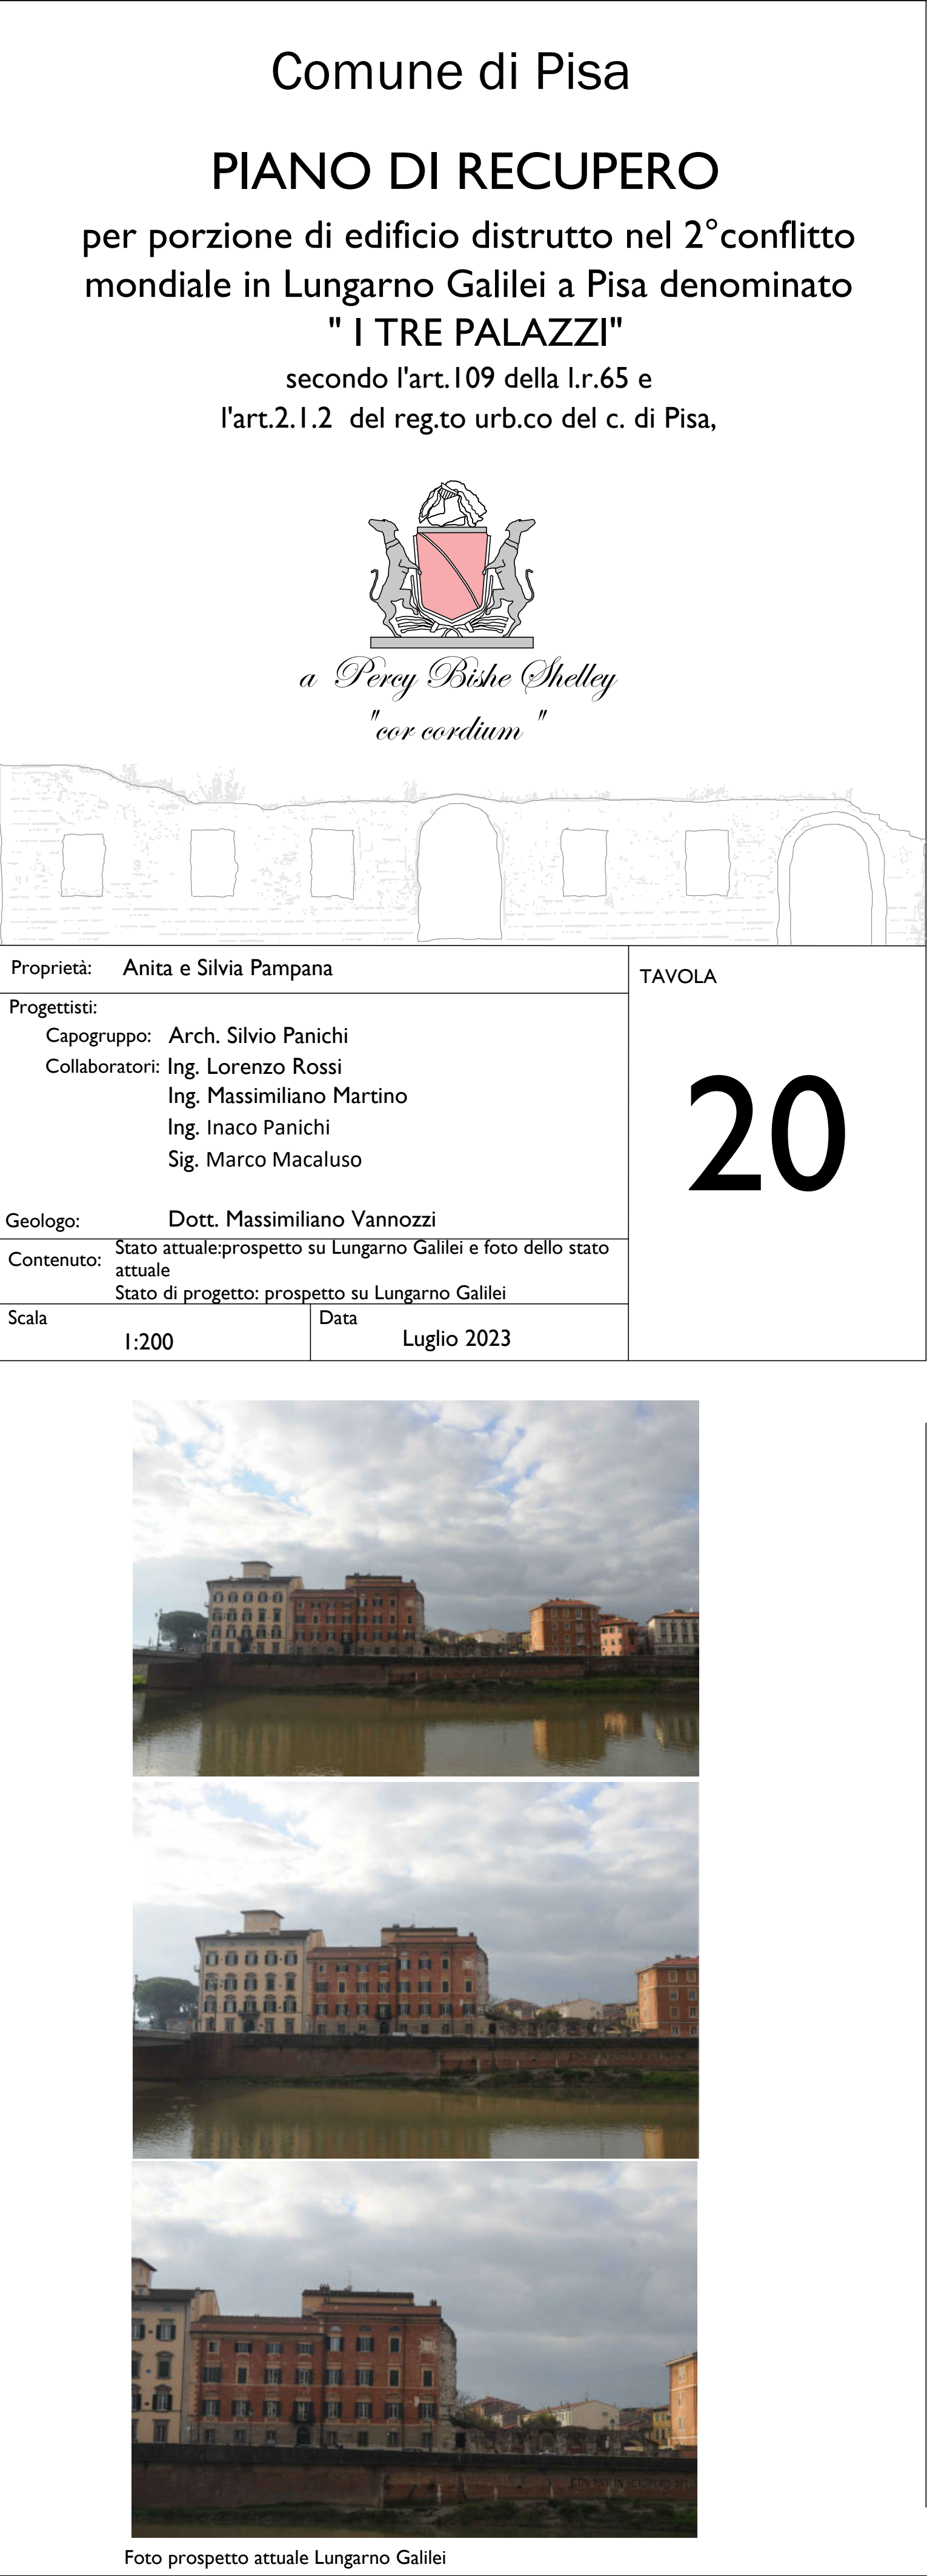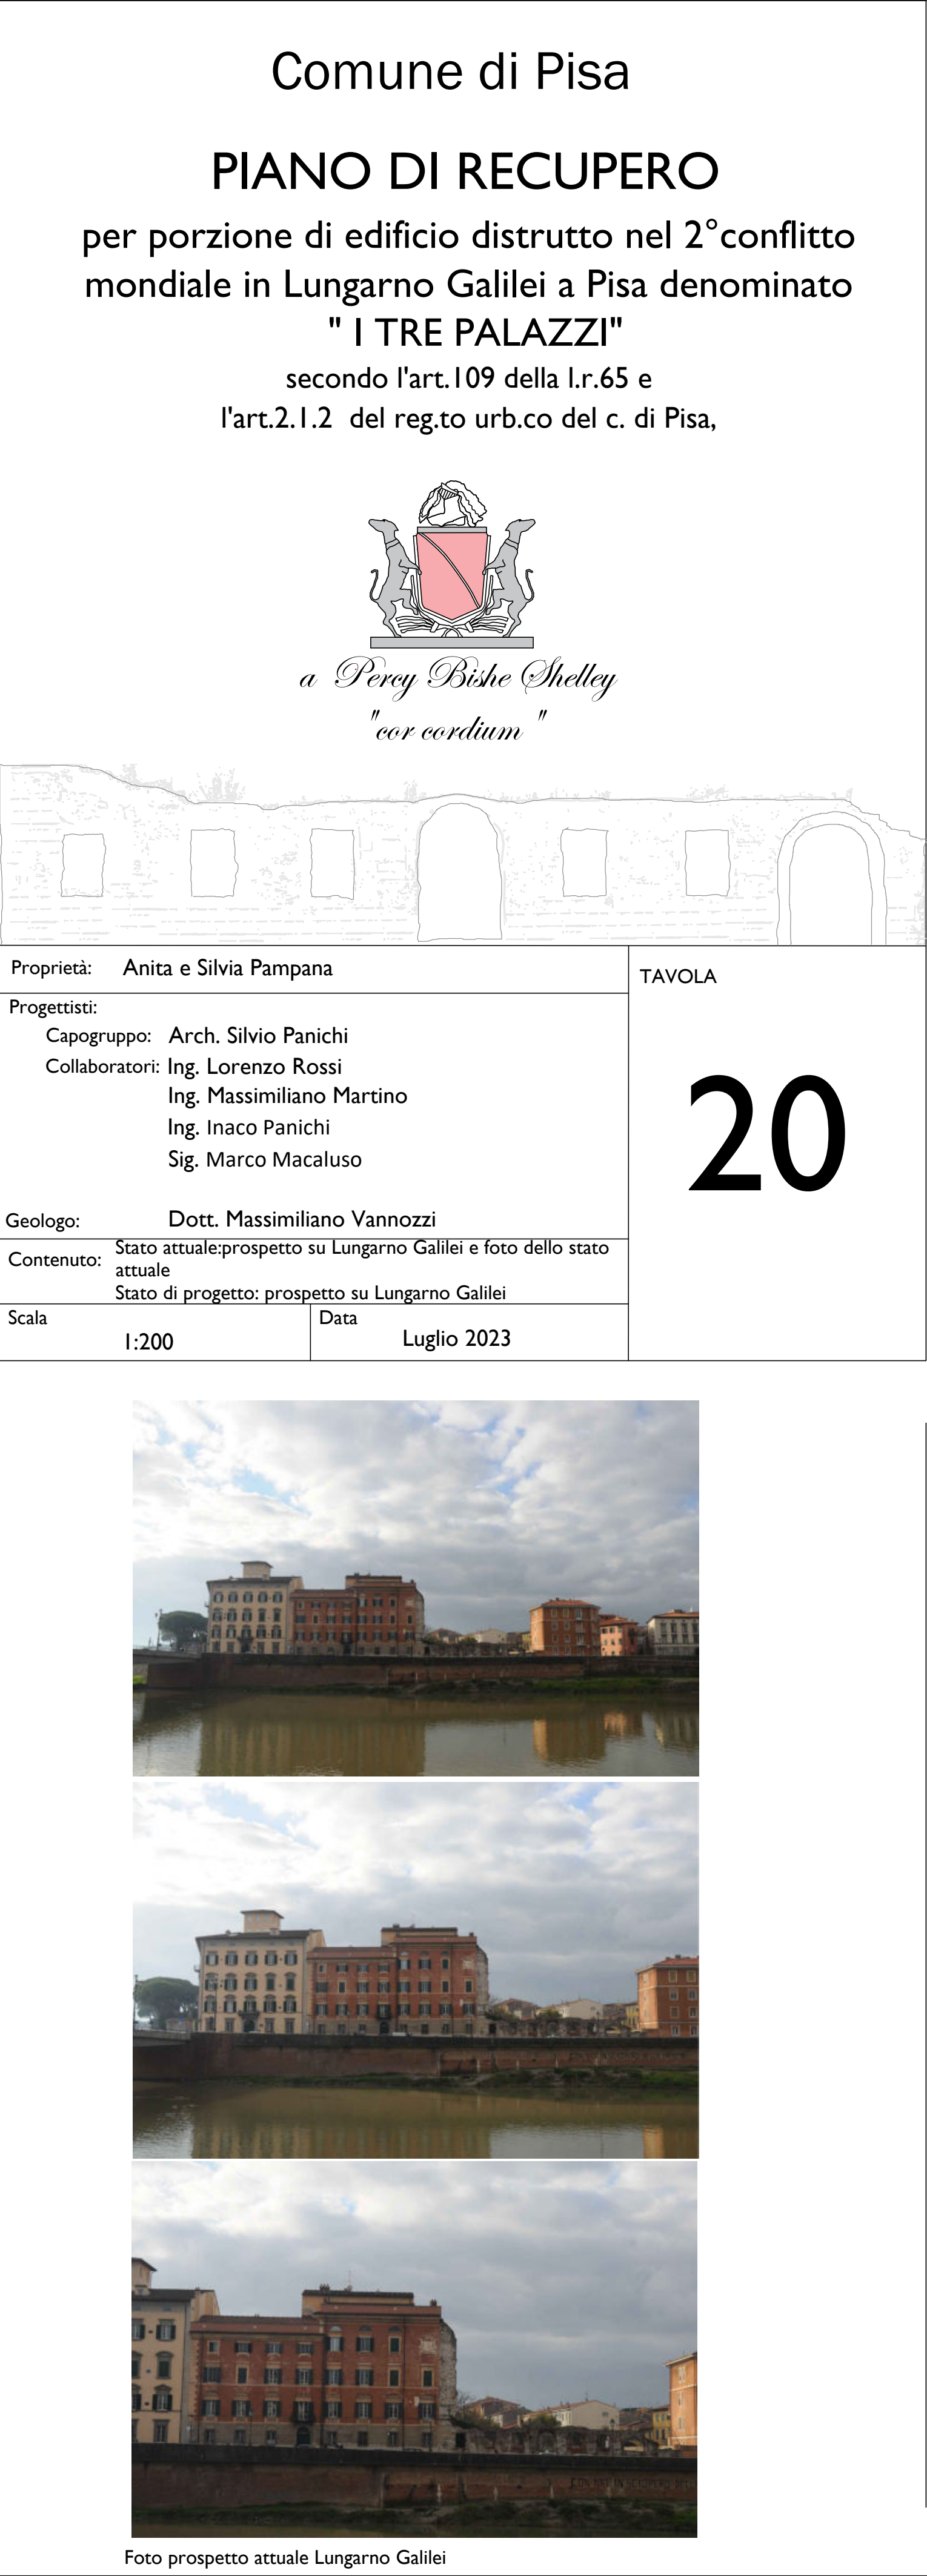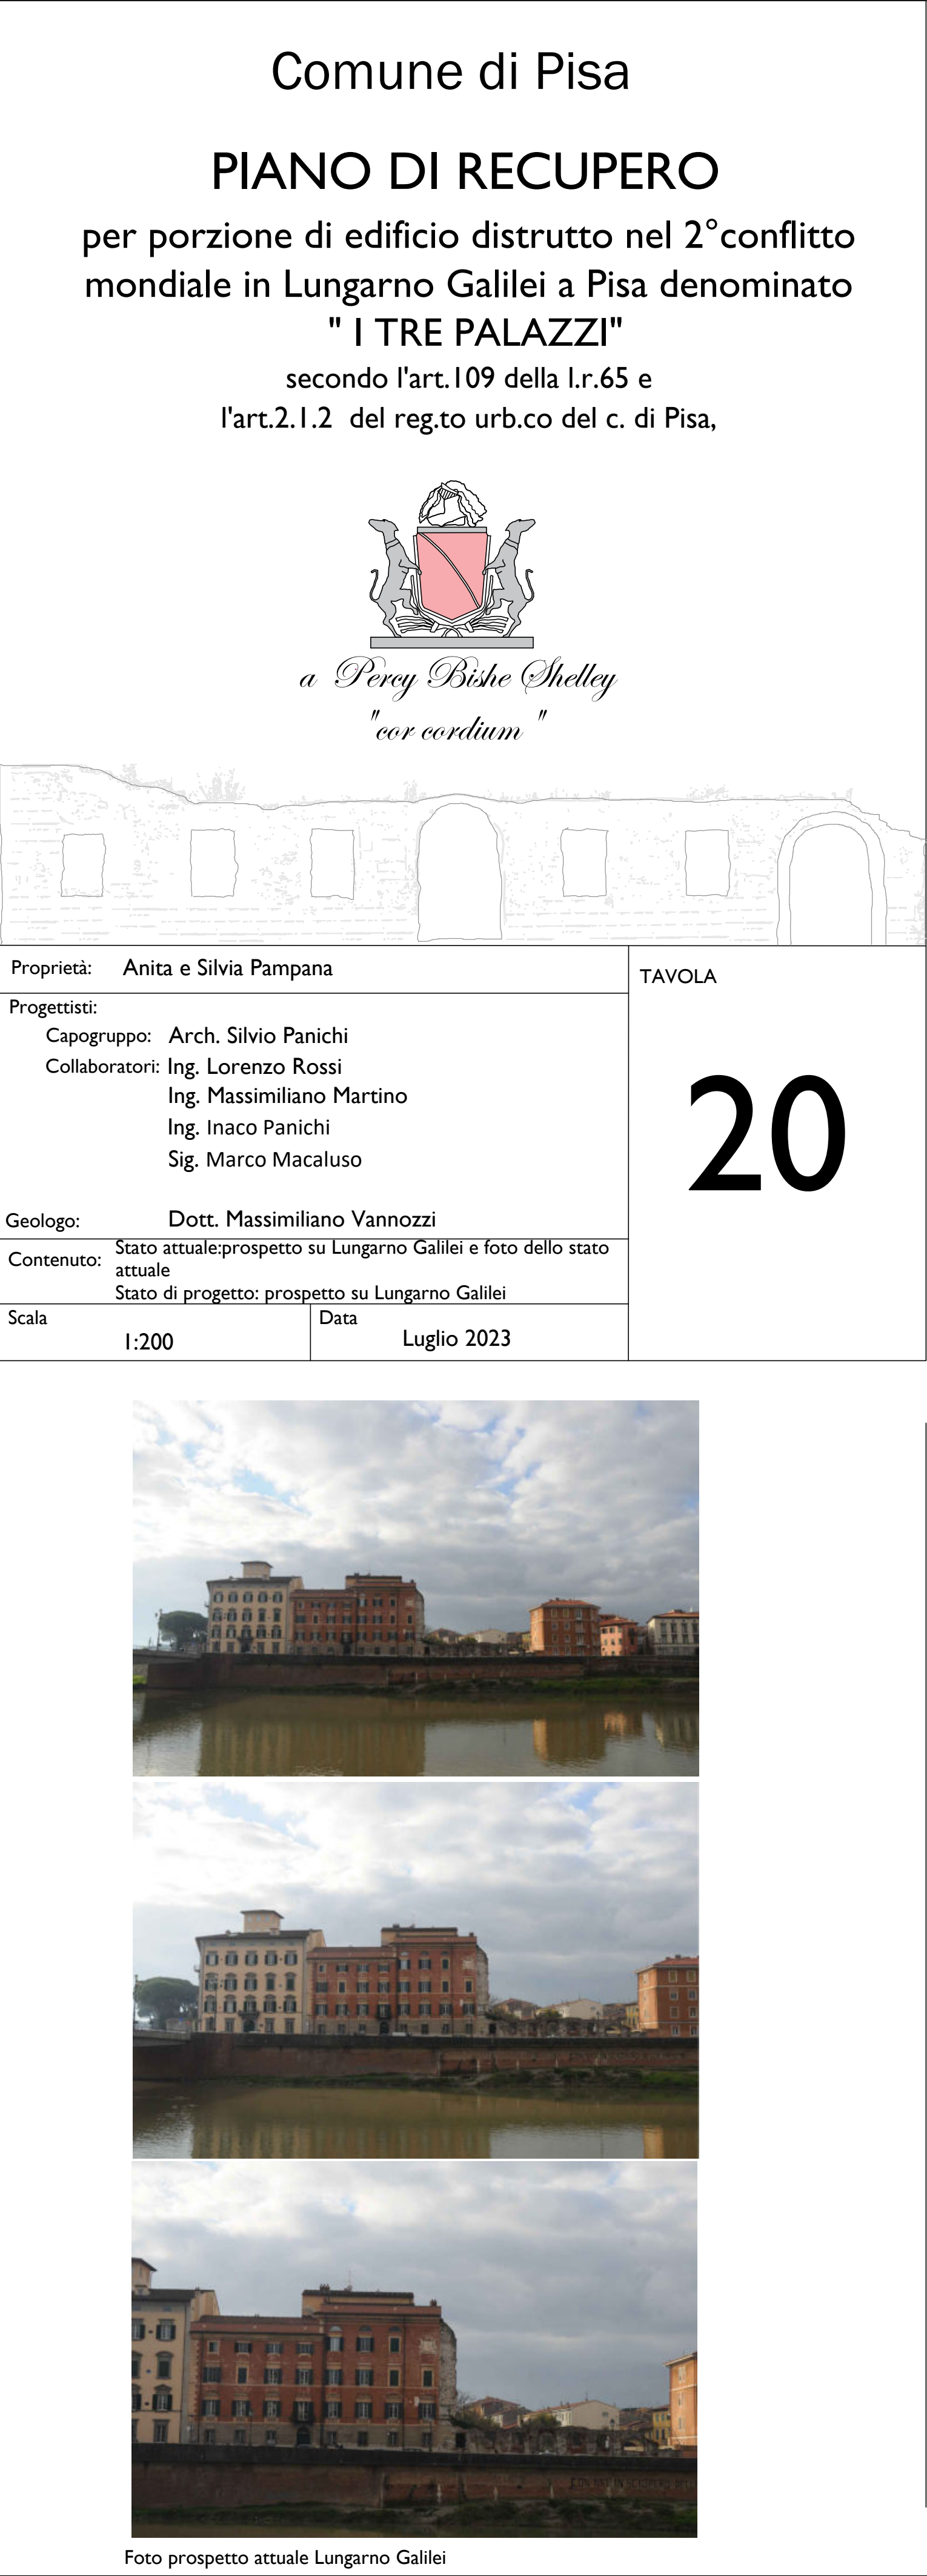


Comune di Pisa


PIANO DI RECUPERO

per porzione di edificio distrutto nel 2° conflitto mondiale in Lungarno Galilei a Pisa denominato
" I TRE PALAZZI "

secondo l'art.109 della l.r.65 e
l'art.2.1.2 del reg.to urb.co del c. di Pisa,

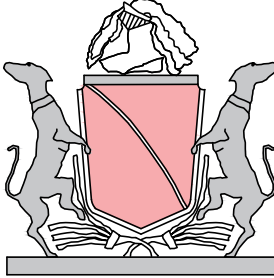

a Percy Bysshe Shelley
"cor cordium"

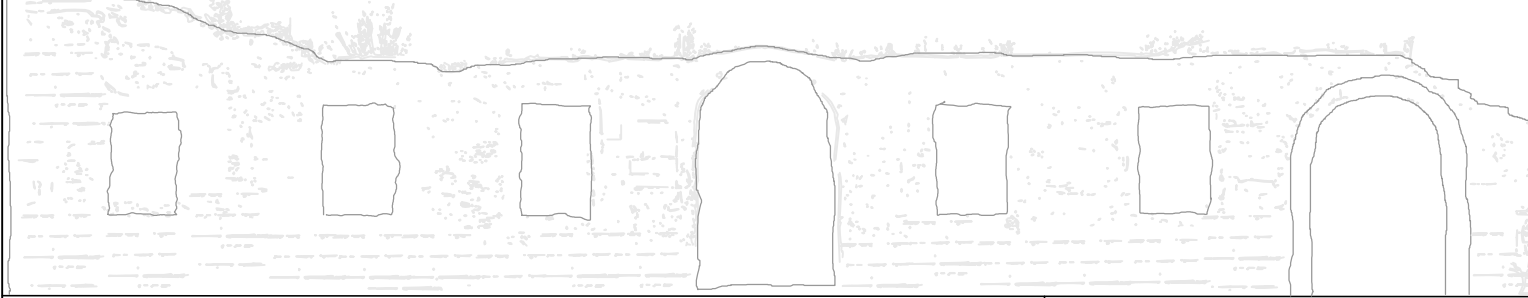

Proprietà: Anita e Silvia Pampana		TAVOLA 20
Progettisti: Capogruppo: Arch. Silvio Panichi Collaboratori: Ing. Lorenzo Rossi Ing. Massimiliano Martino Ing. Inaco Panichi Sig. Marco Macaluso		
Geologo: Dott. Massimiliano Vannozzi		
Contenuto: Stato attuale:prospetto su Lungarno Galilei e foto dello stato attuale Stato di progetto: prospetto su Lungarno Galilei		
Scala	I:200	Data Luglio 2023



Foto prospetto attuale Lungarno Galilei



This architectural drawing presents three states of the Palazzo del Senato in Rome, illustrating the impact of World War II and the proposed restoration. The drawings are arranged vertically, with the pre-war state at the top, the current state in the middle, and the proposed restoration at the bottom.

Stato Pre-bellico: Prospetto Lungarno Galilei

The top drawing shows the pre-war facade of the Palazzo del Senato. The central section, which was destroyed during the war, is highlighted in yellow. A small inset image shows a black and white photograph of the building's remains, with a line pointing to the yellow area. A legend indicates: "Sagoma dell'edificio prima degli eventi bellici ricostruita sulla base delle iconografie pervenute" (Outline of the building before the war events, reconstructed based on the surviving iconography).

Stato attuale: Prospetto Lungarno Galilei

The middle drawing shows the current state of the building. The central section is shown as a ruin, with a small inset image showing a photograph of the remaining structure. A legend indicates: "Dettaglio prospetto attuale Lungarno Galilei attuale" (Detail of the current facade of Lungarno Galilei).

Stato di progetto: Prospetto Lungarno Galilei

The bottom drawing shows the proposed restoration of the building. The central section is shown as a reconstructed facade, with a legend indicating: "Basamento della facciata restaurato" (Base of the facade restored).



The image displays three architectural elevations of the Palazzo del Senato in Rome, illustrating the building's condition and proposed restoration. The drawings are arranged vertically, with the pre-war state at the top, the current state in the middle, and the proposed restoration at the bottom.

Stato Pre-bellico: Prospetto Lungarno Galilei
This elevation shows the building's original facade, featuring a central entrance with a pediment and a large window. A yellow hatched area indicates the section of the building that was reconstructed based on the surviving iconography after the war.

Stato attuale: Prospetto Lungarno Galilei
This elevation shows the current state of the building, with significant damage to the facade and a large section missing. A detail of the current facade is shown in a small inset image.

Stato di progetto: Prospetto Lungarno Galilei
This elevation shows the proposed restoration of the building, including the reconstruction of the damaged facade and the addition of a new section. A detail of the restored facade is shown in a small inset image.

Basamento della facciata restaurata
This detail shows the base of the restored facade, including the ground level and the foundation.



The image displays three architectural elevations of the Palazzo del Senato in Rome, illustrating the building's condition and proposed restoration. The drawings are arranged vertically, with the pre-war state at the top, the current state in the middle, and the proposed restoration at the bottom. Each elevation is accompanied by a small inset photograph and a descriptive label in Italian.

Stato Pre-bellico: Prospetto Lungarno Galilei
This drawing shows the building's facade before the war. A yellow hatched area on the right side of the facade is labeled "Sopra dell'edificio prima degli eventi bellici ricostruito sulla base delle iconografie pervenute" (Above the building before the war events, reconstructed based on the surviving iconography). An inset photograph shows the building's reflection in a body of water.

Stato attuale: Prospetto Lungarno Galilei
This drawing shows the building's current state. A section of the facade is missing, revealing the interior structure. An inset photograph shows a detail of the current facade, labeled "Dettaglio prospetto attuale Lungarno Galilei attuale" (Detail of the current facade Lungarno Galilei current).

Stato di progetto: Prospetto Lungarno Galilei
This drawing shows the proposed restoration of the building. A section of the facade is shown with a hatched area, labeled "Basamento della facciata restaurato" (Base of the facade restored). An inset photograph shows a detail of the proposed restoration, labeled "Dettaglio prospetto attuale Lungarno Galilei attuale" (Detail of the current facade Lungarno Galilei current).