Comune di Pisa

PIANO DI RECUPERO

per porzione di edificio distrutto nel 2°conflitto mondiale in Lungarno Galilei a Pisa denominato " I TRE PALAZZI"

secondo l'art.109 della l.r.65 e l'art.2.1.2 del reg.to urb.co del c. di Pisa,

a Percy Bisshe Shelley
"cor cordium"

Proprietà: Anita e Silvia Pampana	TAVOLA
Progettisti: Capogruppo: Arch. Silvio Panichi Collaboratori: Ing. Lorenzo Rossi Ing. Massimiliano Martino Ing. Inaco Panichi Sig. Marco Macaluso	14
Geologo: Dott. Massimiliano Vannozzi	
Contenuto: Stato di progetto: Cessione area per posti auto pubblici	
Scala 1:200 / Data Luglio 2023	

Ortofoto area oggetto pubblica riqualificata

PARTICOLARE SOVRASTRUTTURA STRADALE

SCALA 1:20

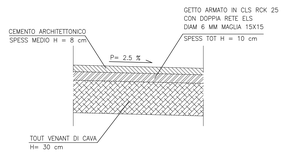

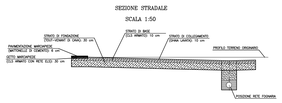

Area pubblica da riqualificare = 740 mq

Nuovo marciapiede; larghezza cm 150 altezza cm 12 ca.

Pozzetti predisposizione per ricarica auto elettriche

Pozzetto esistente su Via Bovio per smaltimento acque meteoriche

Nuovi pozzetti di smaltimento acque meteoriche

Nuova tubazione interrata ø 250 smaltimento acque meteoriche

Apparecchio illuminante LED P=32W - doppio isolamento su palo conico

Zona d'ingombro per la svolta di 90° di un'auto-tipo

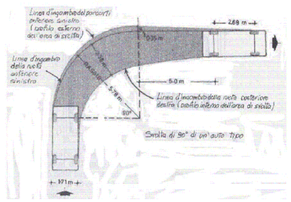

Foto A.E.: Ingresso all'area destinata a parcheggi mediante apertura del muro di confine esistente

Archweb.it — Parcheggio per invalido / Parking for the disabled

Contenitore di strumenti CAD per la progettazione architettonica

Codice della strada, Regolamento art. 149 - DPR 503/96

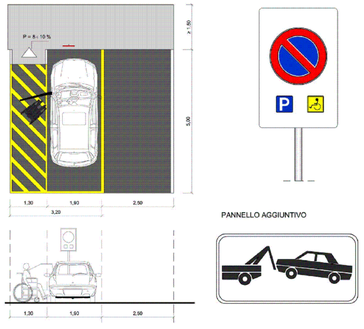

E' BENEVOLMENTE VIETATO PUBBLICARE I CONTENUTI DI QUESTO FILE SU ALTRI SITI WEB The contents of this file cannot be published on other websites
www.archweb.it
Archweb.it - Architettura - Strumenti CAD per la progettazione
Biscotti Arch. - Architectural Drawings
All rights reserved
www.archweb.it
Disegno in scala 1:1 (metri)

PENDENZA TRASVERSALE DEL PERCORSO PEDONALE

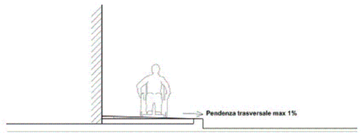

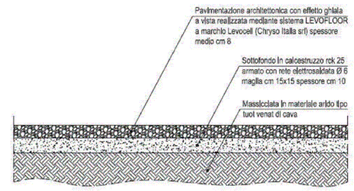

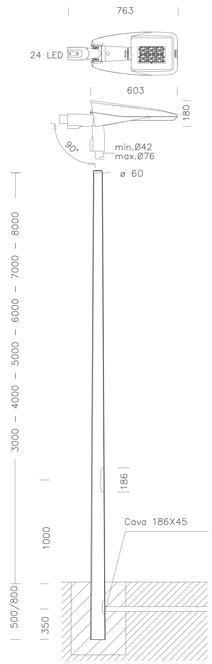

Foto 01

Foto 02

Foto 03

Foto 04

Foto 05

Foto 06