

Comune di Pisa


# PIANO DI RECUPERO

per porzione di edificio distrutto nel 2° conflitto mondiale in Lungarno Galilei a Pisa denominato "I TRE PALAZZI"


secondo l'art.109 della l.r.65 e l'art.2.1.2 del reg.to urb.co del c. di Pisa,



a Percy Bysshe Shelley  
"cor cordium"

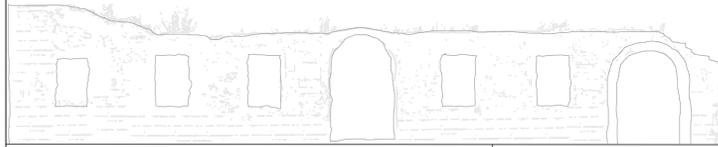


Proprietà: Anita e Silvia Pampana		TAVOLA  <b>21</b>
Progettisti: Capogruppo: Arch. Silvio Panichi Collaboratori: Ing. Lorenzo Rossi Arch. Massimiliano Martino Ing. Inaco Panichi Sig. Marco Macaluso		
Geologo: Dott. Massimiliano Vannozi		
Contenuto: Stato di progetto: Prospetto Est, prospetto Sud, prospetto Ovest,		
Scala 1:200	Data Febbraio 2023	

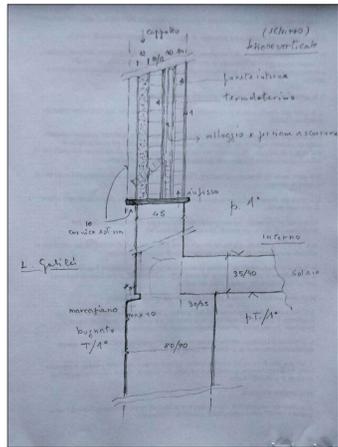

Dettaglio costruttivo degli infissi con persiana scorrevole a scomparsa



Iconografia pre-bellica, vista dei "tre palazzi" prospetto ovest

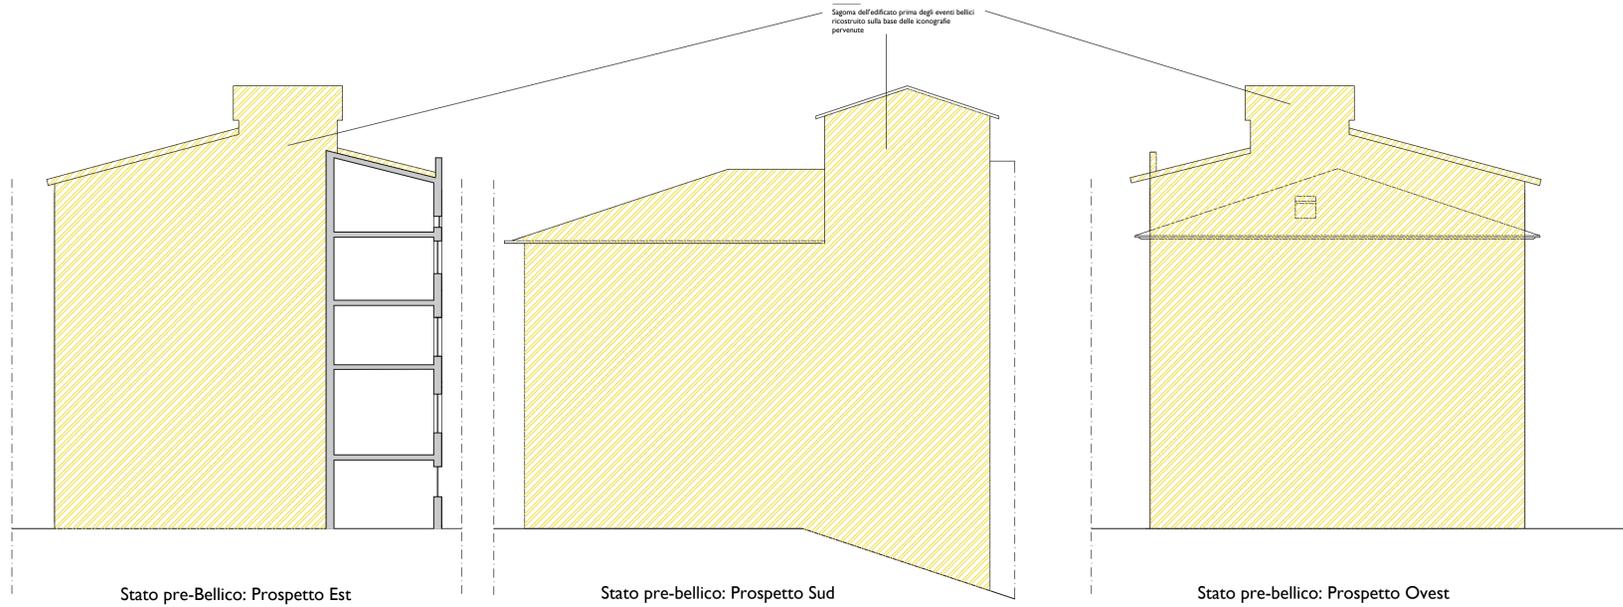


Stato pre-Bellico: Prospetto Est

Stato pre-bellico: Prospetto Sud


Stato pre-bellico: Prospetto Ovest



Stato di Progetto: Prospetto Sud

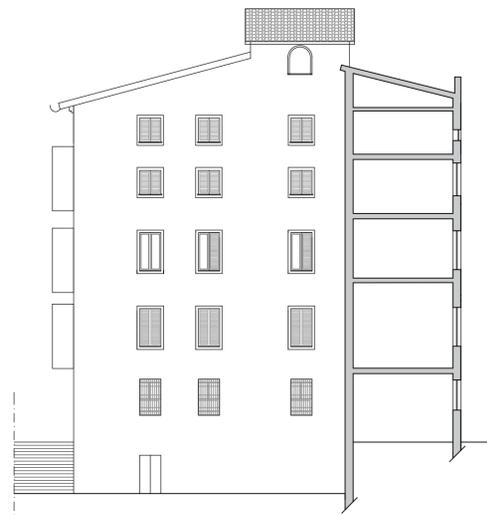

Stato di Progetto: Prospetto Est

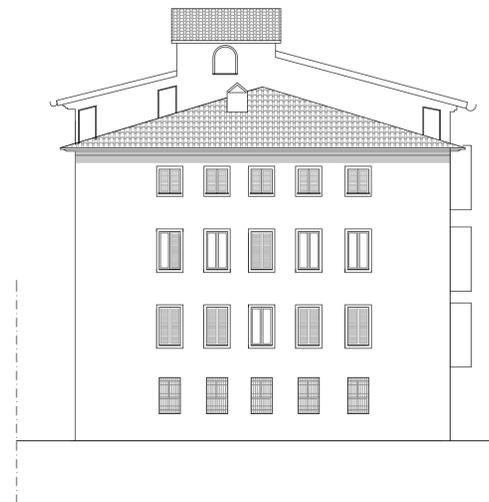

Stato di Progetto: Prospetto Ovest