

Comune di Pisa



## PIANO DI RECUPERO

per porzione di edificio distrutto nel 2° conflitto mondiale in Lungarno Galilei a Pisa denominato "I TRE PALAZZI"

secondo l'art.109 della l.r.65 e l'art.2.1.2 del reg.to urb.co del c. di Pisa,



*a Percy Bysshe Shelley*  
"cor cordium"

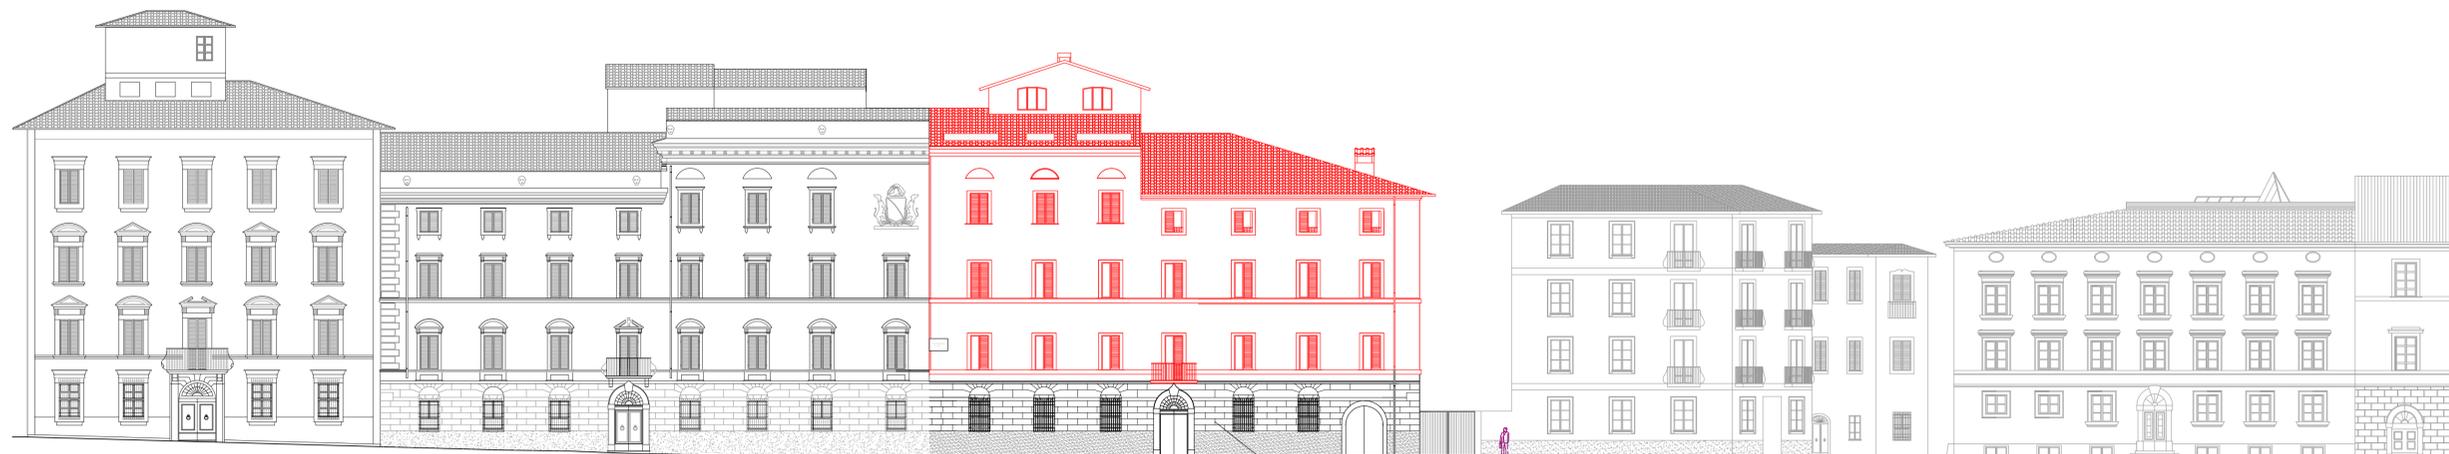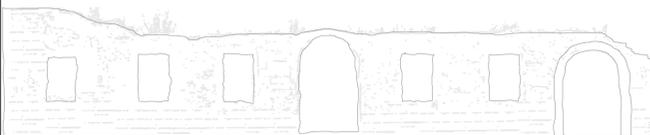


Raffronto: Prospetto Lungarno Galilei


Proprietà: Anita e Silvia Pampana	TAVOLA
Progettisti: Capogruppo: Arch. Silvio Panichi Collaboratori: Ing. Lorenzo Rossi Ing. Massimiliano Martino Ing. Inaco Panichi Sig. Marco Macaluso	<b>22A</b>
Geologo: Dott. Massimiliano Vannozi	
Contenuto: Raffronti:prospetto su Lungarno Galilei e prospetti tergalì	
Scala: 1:200	Data: Luglio 2023



Raffronto: Prospetto tergale, Prospetto Sud

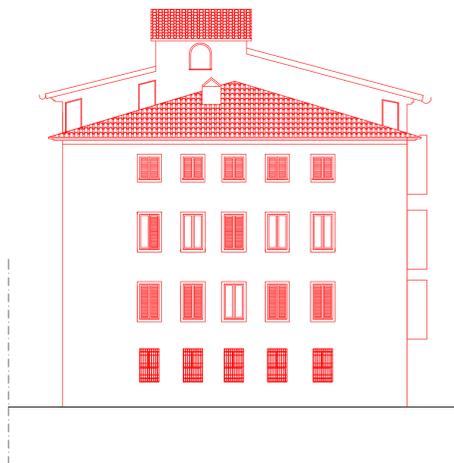

Raffronto: Prospetto tergale, Prospetto Ovest

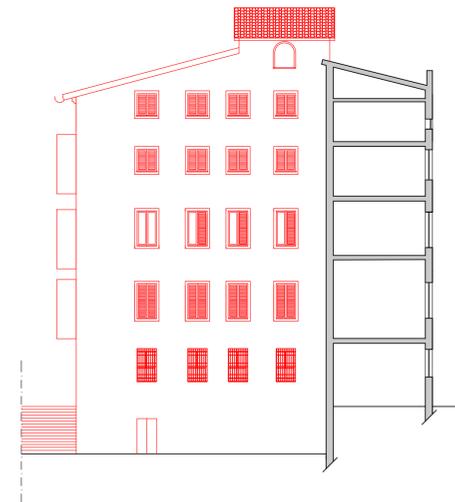

Raffronto: Prospetto tergale, Prospetto Est