


Comune di Pisa


PIANO DI RECUPERO

per porzione di edificio distrutto nel 2° conflitto mondiale in Lungarno Galilei a Pisa denominato " I TRE PALAZZI"

secondo l'art.109 della l.r.65 e
l'art.2.1.2 del reg.to urb.co del c. di Pisa,

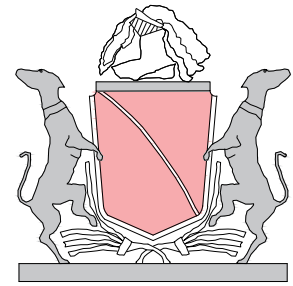


a Percy Bishe Shelley
"cor cordium"

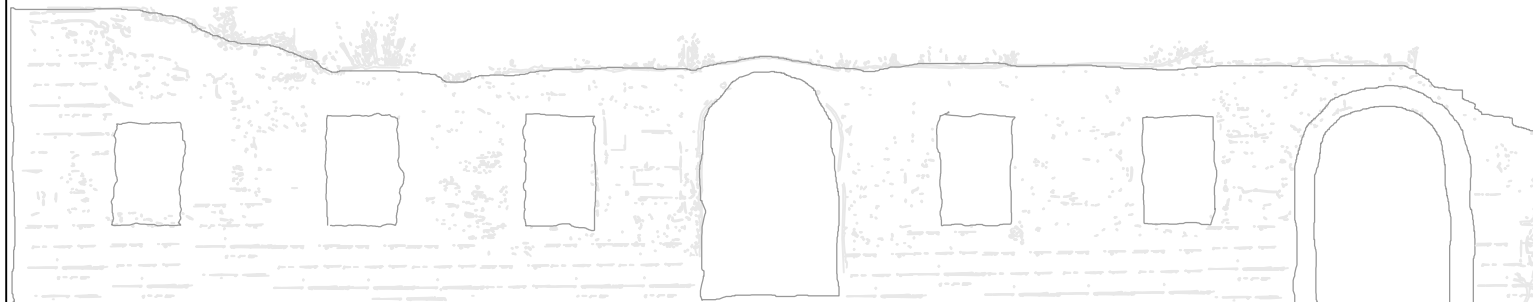


Proprietà: Anita e Silvia Pampana		TAVOLA
Progettisti: Capogruppo: Arch. Silvio Panichi Collaboratori: Ing. Lorenzo Rossi Ing. Massimiliano Martino Ing. Inaco Panichi Sig. Marco Macaluso		I 8B
Geologo: Dott. Massimiliano Vannozzi		
Contenuto: Indagini altana soffitta		
Scala fuori scala	Data Luglio 2023	


Fonti: Foto storiche dei Lungarni di Pisa e fotogrammi documentari istituto LUCE

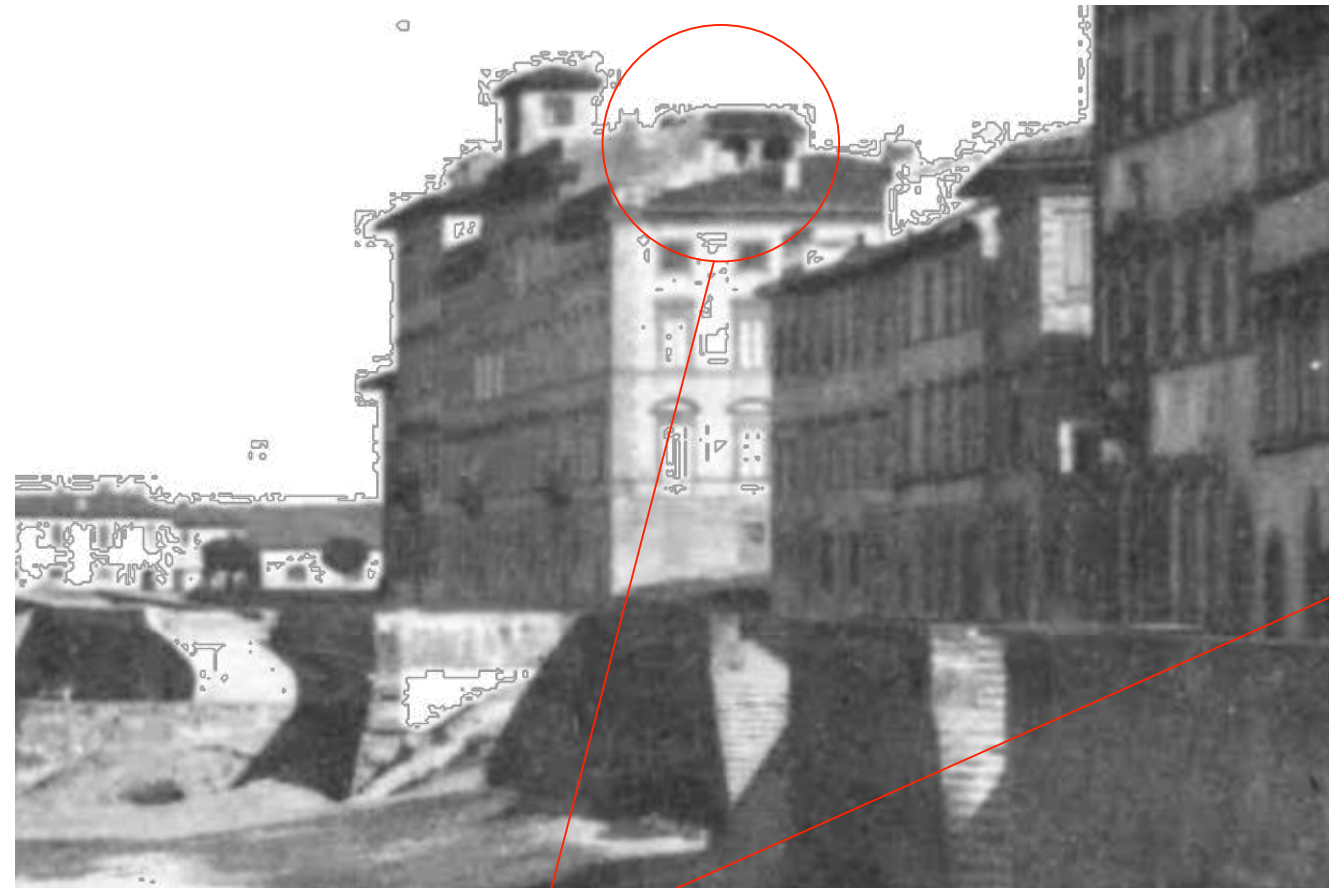


Considerazioni:
Altana-soffitta visibile dal Lungarno, facendo una proporzione con l'altana del palazzo di fronte al ponte della Fortezza sembra essere più larga.
facendo considerazioni di natura strutturale e paragonando le immagini si può approssimare un'altana di circa 9m per 9 metri

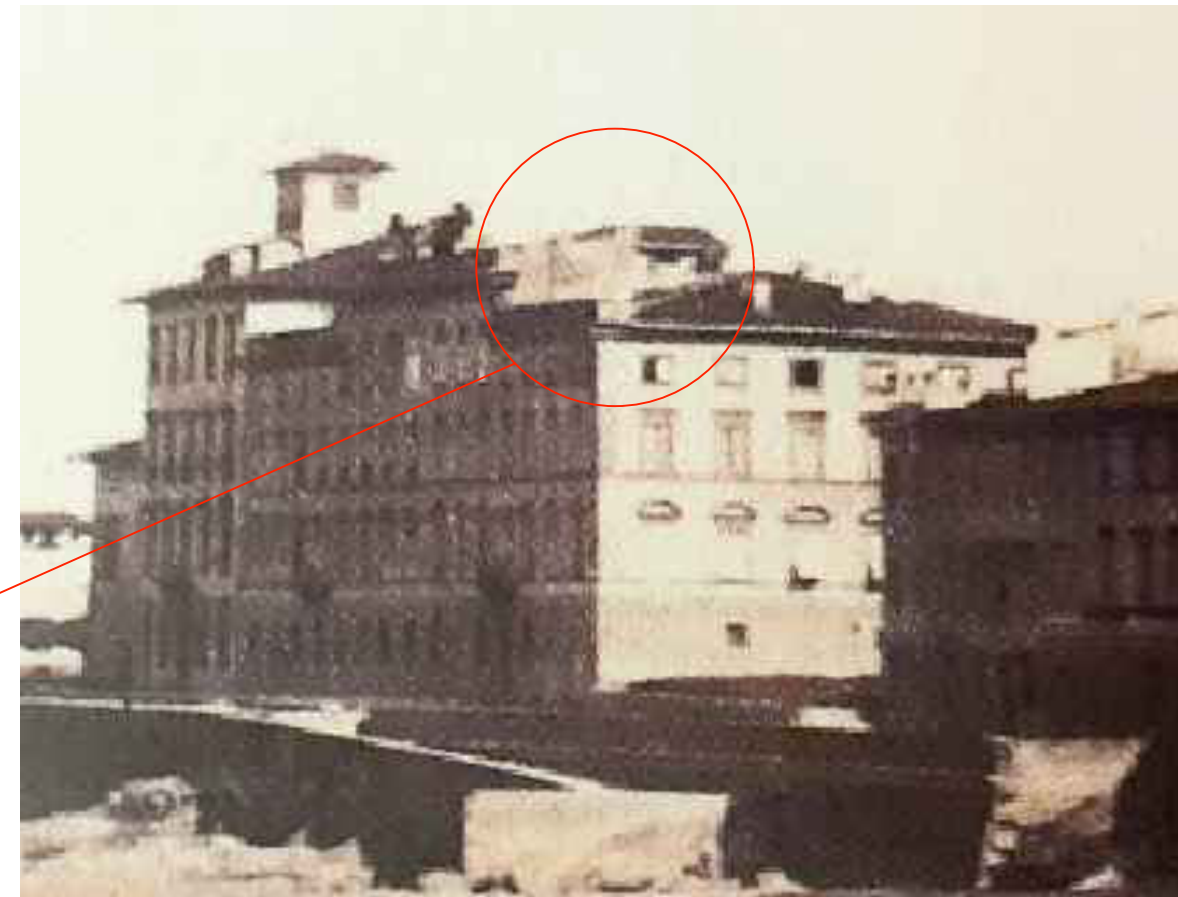

Considerazioni:
Sul retro dell'altana-soffitta copertura inclinata, sembra che l'altezza di tale copertura sia coerente con quella sul fronte visto che la fine della copertura inclinata coincide con i davanzali dell'altana-soffitta. conseguenza di ciò è che nel piano 4° nell'appartamento tergale ho le altezze minime consentite per regolamento.

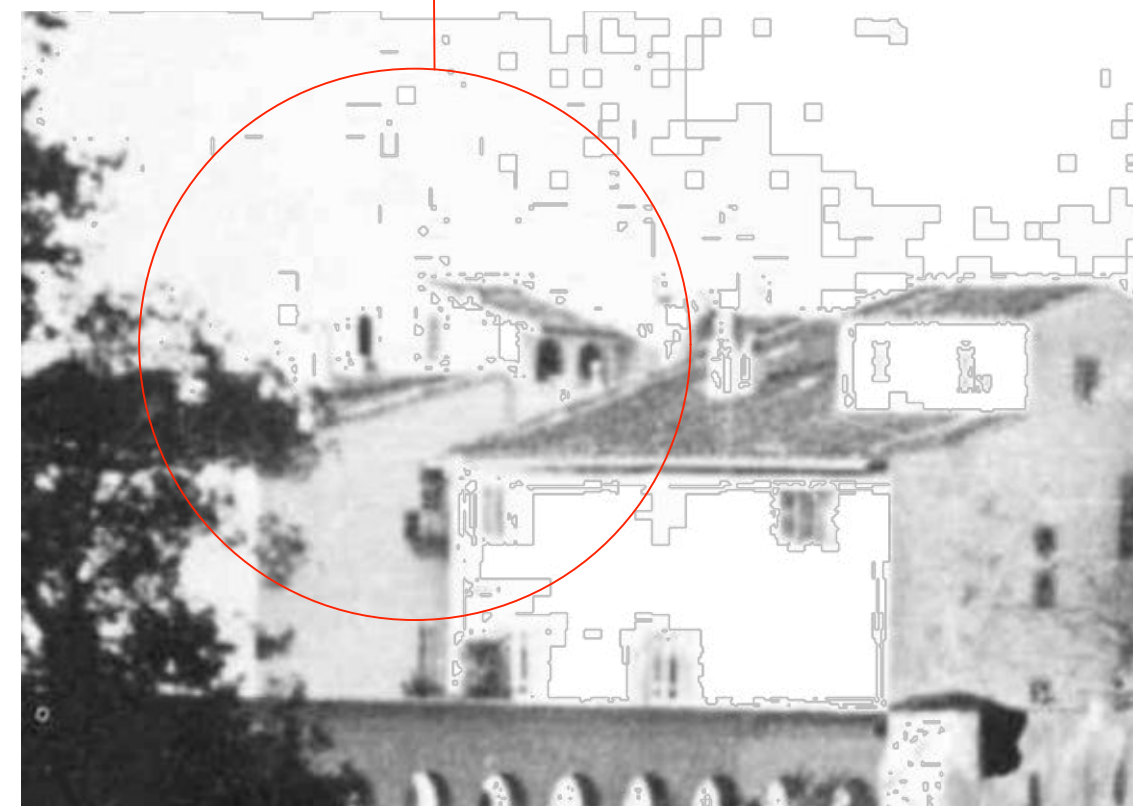

Di seguito la sovrapposizione della planimetria storica spenta del piano secondo con la pianta dell'altana:

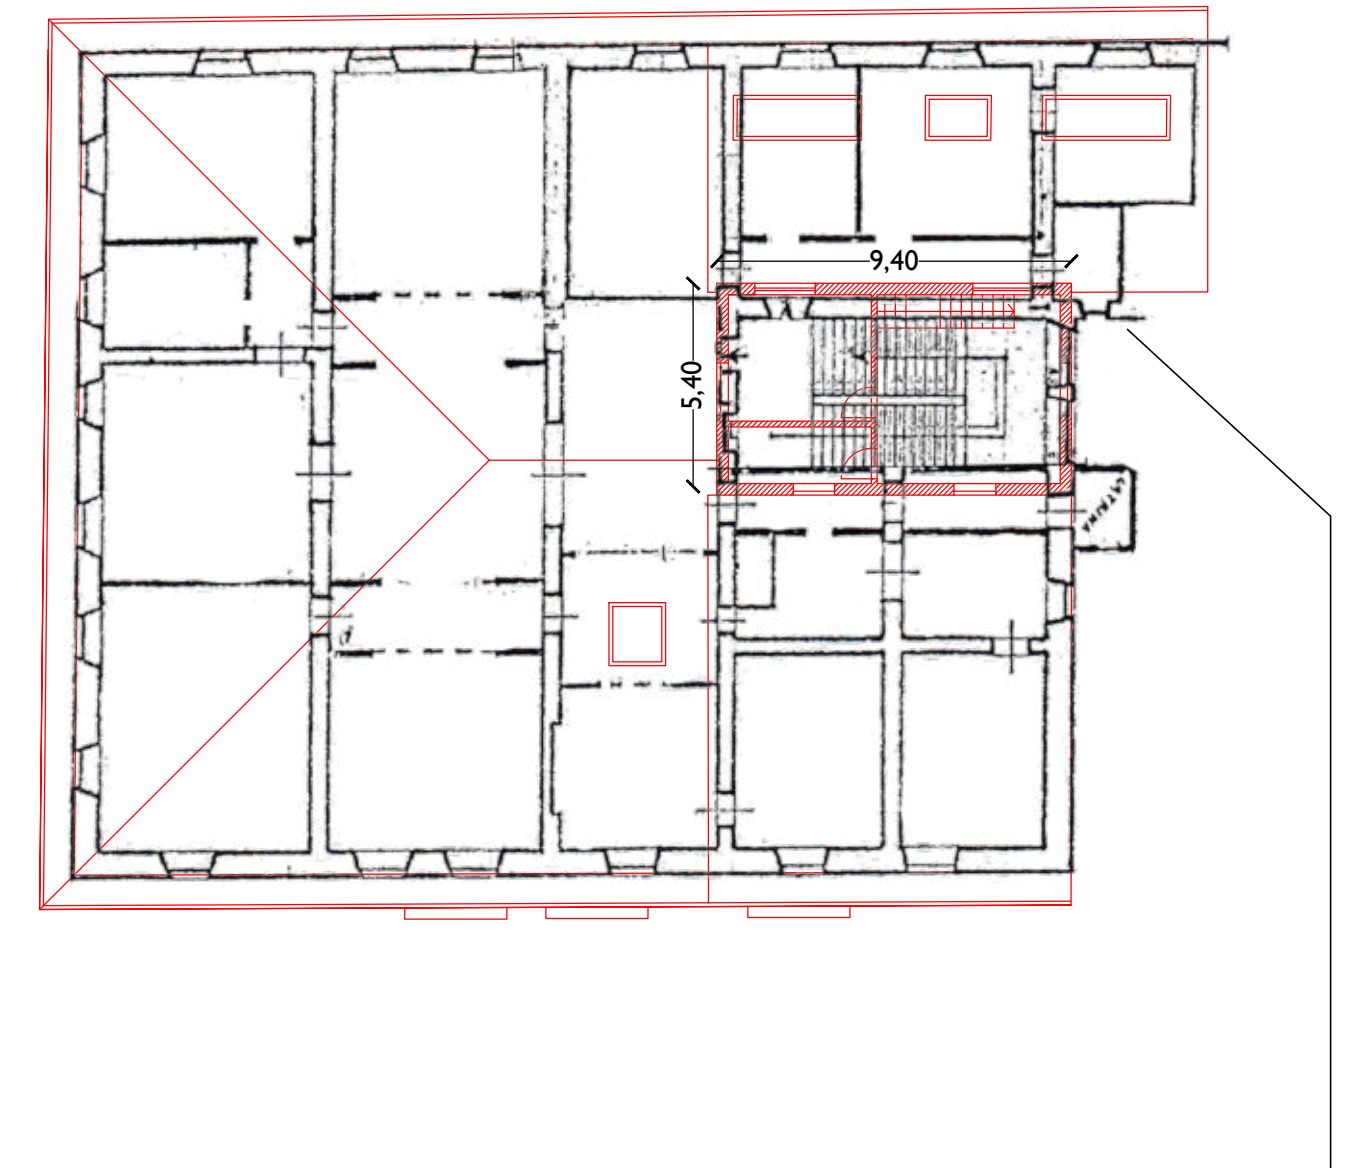

Dalla sovrapposizione delle piante abbiamo ricostruito l'altana-soffitta come se si estendesse proprio sopra il vano scale. questa ipotesi sembra quella più veritiera principalmente per due motivi: il primo perché a livello proporzionale sembra che le dimensioni siano coerenti con le immagini storiche rinvenute e come seconda considerazione per un motivo strutturale, infatti l'altana così ricostruita coinciderebbe proprio con i muri del vano scale.