

An architectural sketch of a building facade, showing several rectangular windows and large arched openings at ground level. The drawing is done in light pencil or ink lines.

Comune di Pisa

PIANO DI RECUPERO

per porzione di edificio distrutto nel 2° conflitto mondiale in Lungarno Galilei a Pisa denominato

" I TRE PALAZZI"

secondo l'art.109 della l.r.65 e

l'art.2.1.2 del reg.to urb.co del c. di Pisa,

The coat of arms of the Comune di Pisa, featuring a shield divided diagonally by a red saltire (St. Andrew's cross). On the left side of the shield is a green lion rampant, and on the right side is a silver eagle. Above the shield is a crest depicting a figure holding a staff.

a Percy Bishe Shelley
"cor cordium"

Proprietà: Anita e Silvia Pampana	
Progettisti: Capogruppo: Arch. Silvio Panichi Collaboratori: Ing. Lorenzo Rossi Arch. Massimiliano Martino Ing. Inaco Panichi Sig. Marco Macaluso	
Geologo: Dott. Massimiliano Vannozzi	
Contenuto: Valutazione superfici e volumi: stato attuale e stato di progetto	
Scala Fuori scala	Data Febbraio 2023

TAVOLA

23


Sul e volumi secondo le disposizioni della L.R.T. 64/R

[illegible][illegible]

Comune di Pisa


PIANO DI RECUPERO

per porzione di edificio distrutto nel 2° conflitto
mondiale in Lungarno Galilei a Pisa denominato
"I TRE PALAZZI"
secondo l'art.109 della l.r.65 e
l'art.2.1.2 del reg.to urb.co del c. di Pisa,

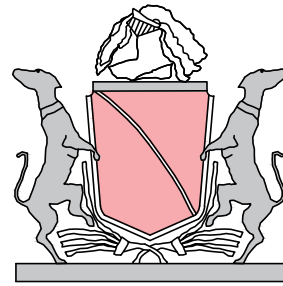
a Percy Bishe Shelley
"cor cordium"

Proprietà: Anita e Silvia Pampana		TAVOLA 23
Progettisti: Capogruppo: Arch. Silvio Panichi Collaboratori: Ing. Lorenzo Rossi Arch. Massimiliano Martino Ing. Inaco Panichi Sig. Marco Macaluso		
Geologo: Dott. Massimiliano Vannozzi		
Contenuto: Valutazione superfici e volumi: stato attuale e stato di progetto		
Scala	Data	
Fuori scala	Febbraio 2023	


Sul e volumi secondo le disposizioni della L.R.T. 64/R

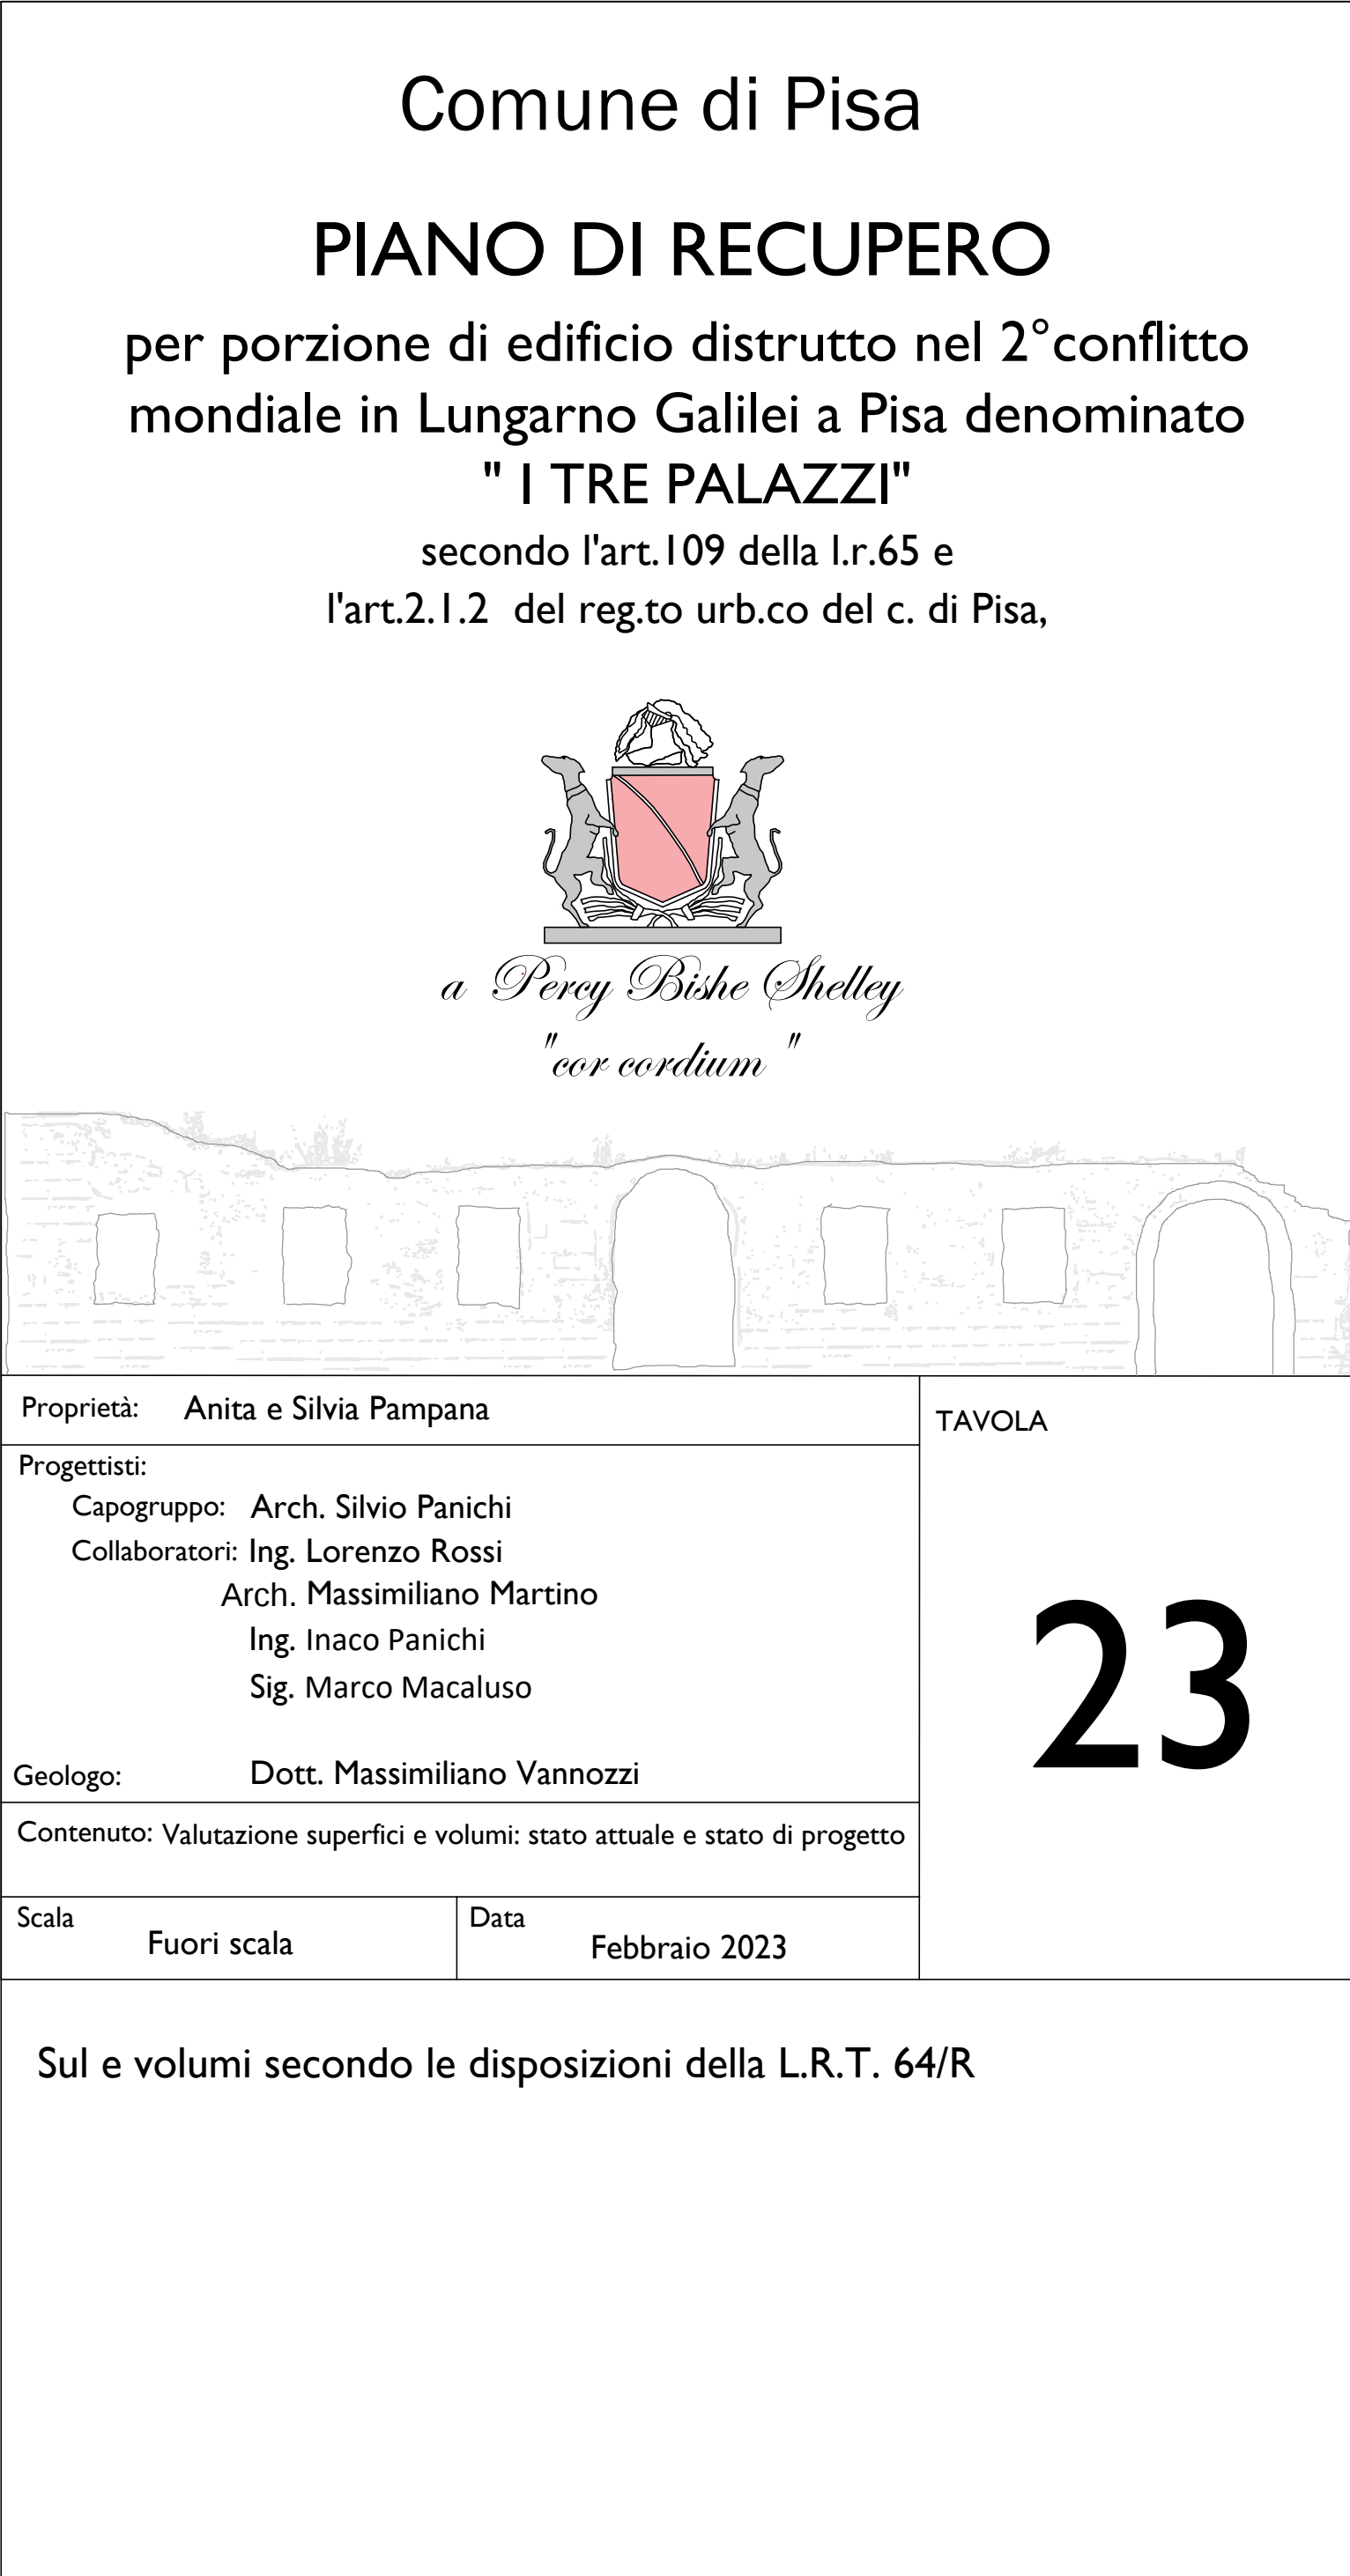


Comune di Pisa

PIANO DI RECUPERO

per porzione di edificio distrutto nel 2° conflitto
mondiale in Lungarno Galilei a Pisa denominato
" I TRE PALAZZI "
secondo l'art.109 della l.r.65 e
l'art.2.1.2 del reg.to urb.co del c. di Pisa,

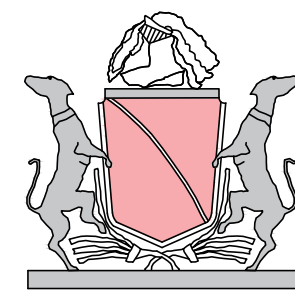


a *Percy Bishe Shelley*
"*cor cordium*"

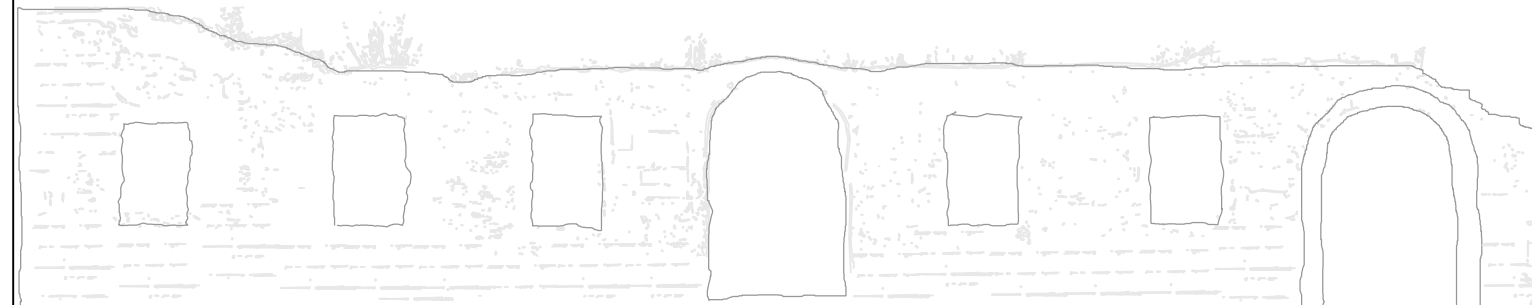

Proprietà: Anita e Silvia Pampana	TAVOLA
Progettisti: Capogruppo: Arch. Silvio Panichi Collaboratori: Ing. Lorenzo Rossi Arch. Massimiliano Martino Ing. Inaco Panichi Sig. Marco Macaluso	23
Geologo: Dott. Massimiliano Vannozzi	
Contenuto: Valutazione superfici e volumi: stato attuale e stato di progetto	
Scala Fuori scala	Data Febbraio 2023

Sul e volumi secondo le disposizioni della L.R.T. 64/R

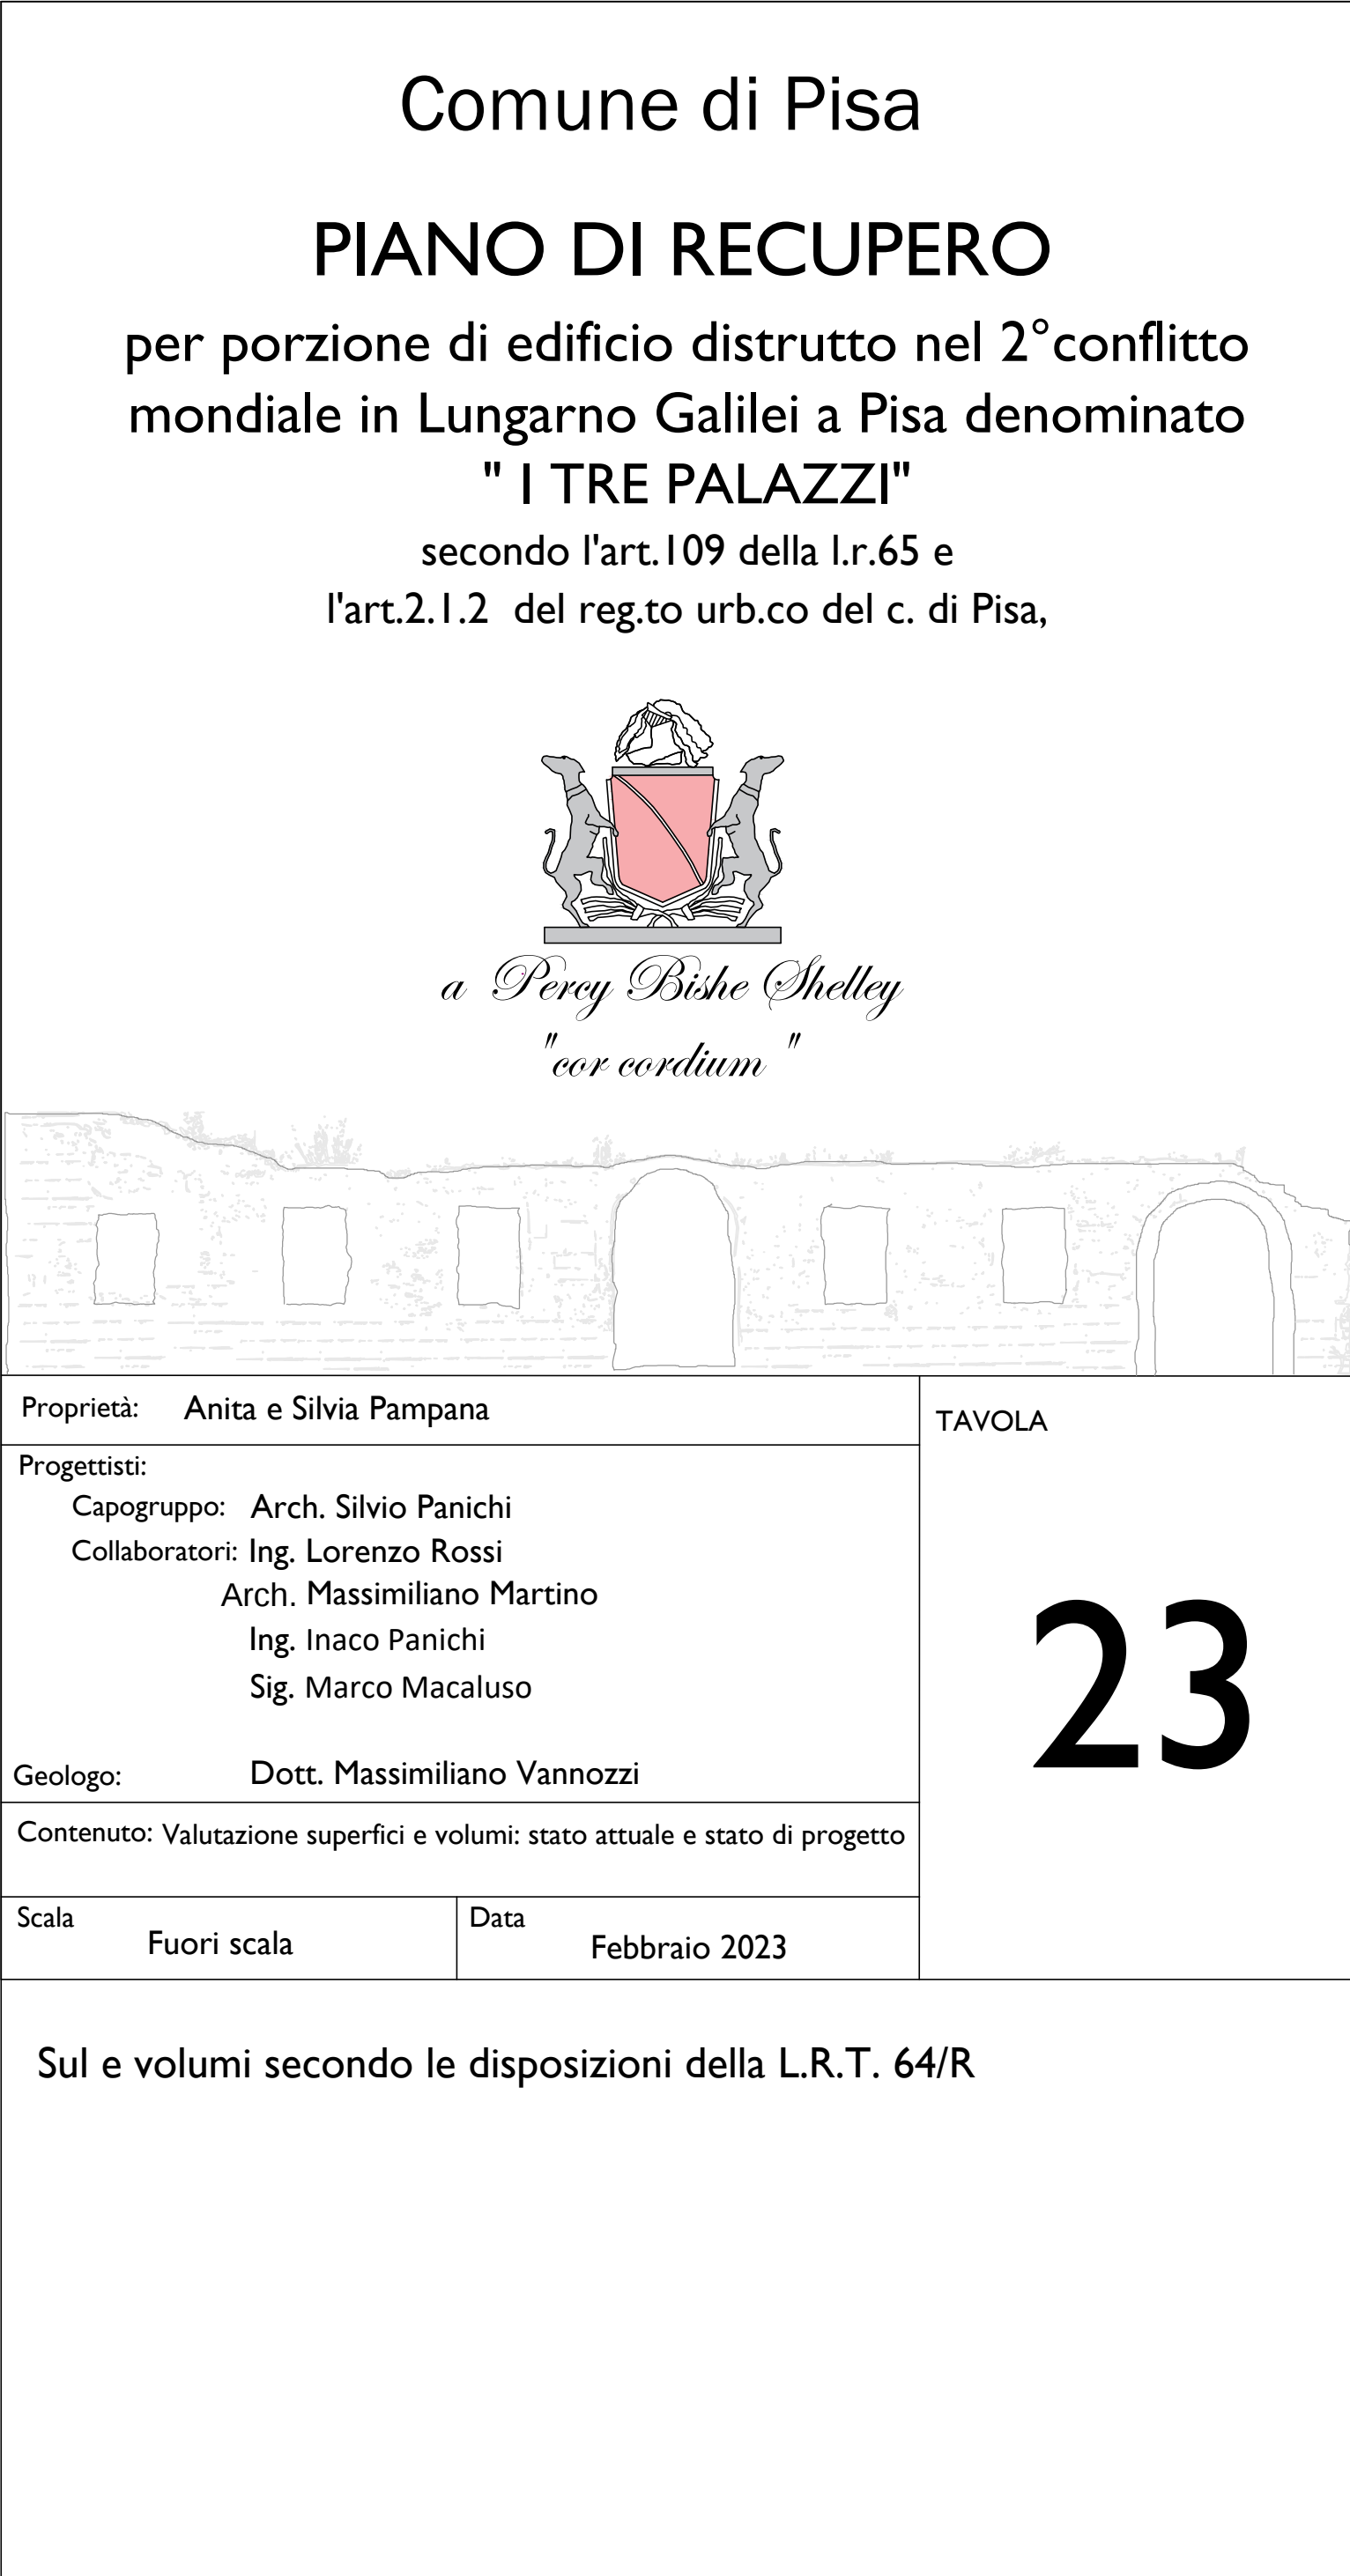

An architectural sketch of a building's ground floor facade. It features a series of openings: three small square windows on the left, followed by a larger arched doorway, another small square window, and two more large arched doorways on the right. The drawing is done in light pencil or ink lines.

Comune di Pisa

PIANO DI RECUPERO

per porzione di edificio distrutto nel 2° conflitto mondiale in Lungarno Galilei a Pisa denominato

" I TRE PALAZZI"

secondo l'art.109 della l.r.65 e



l'art.2.1.2 del reg.to urb.co del c. di Pisa,

The coat of arms of the Comune di Pisa, featuring a red shield with a white diagonal band (fascia) and a green wreath above it, supported by two grey lions.

a Percy Bishe Shelley
"cor cordium"

Proprietà:	Anita e Silvia Pampana	TAVOLA
Progettisti: Capogruppo:	Arch. Silvio Panichi	23
Collaboratori:	Ing. Lorenzo Rossi Arch. Massimiliano Martino Ing. Inaco Panichi Sig. Marco Macaluso	
Geologo:	Dott. Massimiliano Vannozzi	
Contenuto:	Valutazione superfici e volumi: stato attuale e stato di progetto	
Scala	Fuori scala	Data
		Febbraio 2023

Sul e volumi secondo le disposizioni della L.R.T. 64/R

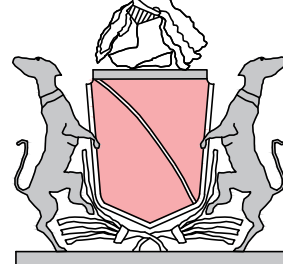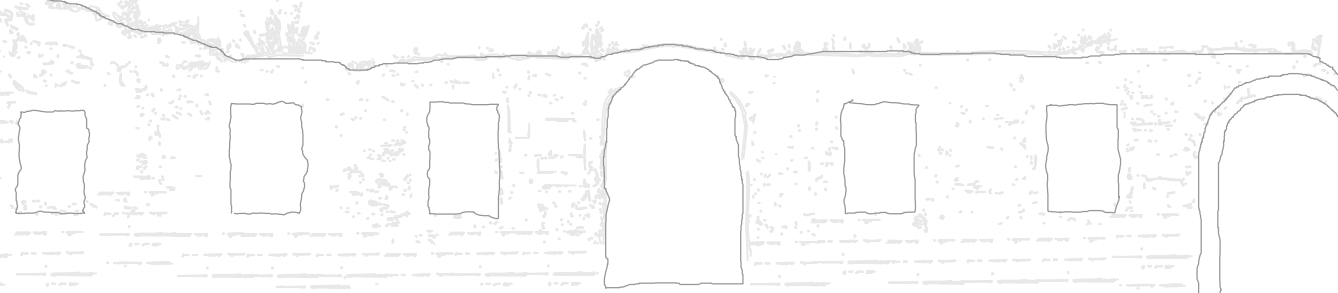Comune di Pisa	
PIANO DI RECUPERO	
per porzione di edificio distrutto nel 2° conflitto mondiale in Lungarno Galilei a Pisa denominato "I TRE PALAZZI"	
secondo l'art.109 della l.r.65 e l'art.2.1.2 del reg.to urb.co del c. di Pisa,	
	
<i>a Percy Bishe Shelley</i> <i>"cor cordium"</i>	
	
Proprietà: Anita e Silvia Pampana	TAVOLA
Progettisti: Capogruppo: Arch. Silvio Panichi Collaboratori: Ing. Lorenzo Rossi Arch. Massimiliano Martino Ing. Inaco Panichi Sig. Marco Macaluso	23
Geologo: Dott. Massimiliano Vannozzi	
Contenuto: Valutazione superfici e volumi: stato attuale e stato di progetto	
Scala Fuori scala	Data Febbraio 2023
Sul e volumi secondo le disposizioni della L.R.T. 64/R	

stato legittimo sulla base delle plan.ie cat.li e delle foto storiche allegatte al P.di R.
SUL e volume p.i: t.,1°,2°,3°,4°e altana
stato legittimo

stato legittimo sulla base delle plan.ie cat.li e delle foto storiche allegate al P.di R.
SUL e volume p.i: t., 1°, 2°, 3°, 4° e altana
stato legittimo

stato legittimo sulla base delle plan.ie cat.li e delle foto storiche allegatte al P.di R.
SUL e volume p.i: t.,1°,2°,3°,4°e altana
stato legittimo

SUL e volume
p.i: t.,1°,2°,3°,4°e altana
:
stato di progetto

	: SUL e volume p.i: t.,1°,2°,3°,4°e altana
	: stato di progetto

SUL e volume
p.i: t.,1°,2°,3°,4°e altana
:
stato di progetto

Architectural floor plan of a staircase area (vano scala). The plan shows a rectangular room with a staircase on the right side. Dimensions are provided in meters (m):

- Overall width: 29.40 m
- Overall height: 21.90 m
- Staircase width: 5.59 m
- Staircase depth: 2.00 m
- Staircase landing width: 2.00 m
- Staircase landing depth: 2.00 m

Annotations include:

- North arrow pointing up.
- Text: "vano scala = mq.47.38(consultaŃe plan. catastrali allegate)" (staircase area = 47.38 sq.m (consult the attached cadastral plan)).
- Section line A-A passing through the staircase.

[illegible]

Architectural floor plan of a staircase area (vano scala). The plan shows a rectangular room with a staircase on the right side. Dimensions are provided in meters (m):

- Overall width: 29.40 m
- Overall height: 21.90 m
- Staircase width: 5.59 m
- Staircase depth: 2.00 m
- Staircase landing width: 2.00 m
- Staircase landing depth: 2.00 m
- Staircase landing width (inner): 2.00 m
- Staircase landing depth (inner): 2.00 m

Annotations include:

- vano scala =
- mq. 47.38 (consulta re plan. catastali allegate)

Architectural floor plan of a staircase area (vano scala). The plan shows a rectangular room with a smaller rectangular extension on the right side. Dimensions are provided in meters (mq).

- Overall width: 29.40
- Overall height: 21.90
- Width of the main room: 26.40
- Width of the extension: 9.36
- Height of the extension: 4.50
- Distance from the top wall to the extension: 5.59
- Distance from the bottom wall to the extension: 4.50

Annotations:

- mq.47.38 (consultare plan. catastali allegate)
- mq.587.01 x 2.00 mq. 47.38

Architectural floor plan of a staircase area (vano scala). The plan shows a rectangular room with a smaller rectangular extension on the right side. Dimensions are provided in meters (mq).

- Overall width: 29.40
- Overall height: 21.90
- Width of the main room: 26.40
- Width of the extension: 9.36
- Height of the extension: 4.50
- Distance from the top wall to the extension: 5.59
- Distance from the bottom wall to the extension: 4.50

Annotations:

- Top right corner: A >
- Bottom right corner: A >
- Left side: X >
- Center text: vano scala = mq.47.38 (consultare plan. catastali allegate)

Architectural floor plan of a staircase area (vano scala). The plan shows a rectangular room with a smaller rectangular extension on the right side. Dimensions are provided in meters (mq).

- Overall width: 29.40
- Overall height: 21.90
- Width of the main room: 26.40
- Width of the extension: 9.36
- Height of the extension: 4.50
- Distance from the top wall to the extension: 5.59
- Distance from the bottom wall to the extension: 4.50

Annotations:

- mq.47.38 (consultare plan. catastali allegate)
- mq.587.01 x 2.00 mq. 47.38

Architectural floor plan of a staircase area (vano scala). The plan shows a rectangular room with a staircase on the right side. Dimensions are provided in meters (mq).

- Overall width: 29.40
- Overall height: 21.90
- Staircase width: 5.59
- Staircase depth: 9.36
- Staircase offset: 4.50
- Overall width of the staircase area: 26.40

Annotations:

- van. scala
- mq. 47.38 (consultare plan. catastali allegate)

PIANO 4°

Area A V. h. media mt 2,49e vq mt 1,09mc.02,51 SUL mq 21,09	Area B V. h. media mt 2,49e vq mt 0,00mc.09,60 SUL mq 40,00	Area C V. h. media mt 2,49e vq mt 0,00mc.09,60 SUL mq 40,00	Area D V. h. media mt 2,49e vq mt 3,18mc.235,96 SUL mq 74,21	Area E V. mq 63,78e mq 3,37mc.316,03 SUL mq 93,78
V TOTALE: mc. 803,72				

[illegible]

Architectural floor plan of the first floor (PIANO 4°) of a building. The plan shows a large central hall (Area A) with a staircase, surrounded by various rooms and service areas. Key areas include:

- Area A: mq. 23.95
- Area B: mq. 26.95
- Area C: mq. 37.20
- Area D: mq. 85.89
- Area E: mq. 34.34
- Area F: mq. 32.32
- Area G: mq. 3.68
- Area H: mq. 3.68
- Area I: mq. 3.68
The plan also shows a large staircase (Area A) and a large hall (Area B). The total area is 107.36 sqm.

Architectural drawing of the Altana building, showing a side elevation and a floor plan. The side elevation on the left shows a building with a sloped roof and a height of 12.70 m. The floor plan on the right shows a rectangular building with a central square area and a height of 5.59 m. The drawing is labeled "PIANTA ALTANA" and includes dimensions for the building's footprint and height.

PIANTA exALTANA

mq. 52.32x h. ml. 2.70
= mc. 141.26

PIANTA exALTANA

mq. 52.32x h. ml. 2.70
= mc. 141.26