Comune di Pisa

PIANO DI RECUPERO

per porzione di edificio distrutto nel 2°conflitto mondiale in Lungarno Galilei a Pisa denominato " I TRE PALAZZI"

secondo l'art.109 della l.r.65 e l'art.2.1.2 del reg.to urb.co del c. di Pisa,

a Percy Bishe Shelley
"cor cordium"

Proprietà: Anita e Silvia Pampana	TAVOLA
Progettisti: Capogruppo: Arch. Silvio Panichi Collaboratori: Ing. Lorenzo Rossi Arch. Massimiliano Martino Ing. Inaco Panichi Sig. Marco Macaluso	10
Geologo: Dott. Massimiliano Vannozzi	
Contenuto: Stato attuale: piano interrato, sezione CC, Sezione DD, planimetria generale lotto, foto dello stato attuale dell'interrato e dell'area esterna	
Scala 1:200 / Data Febbraio 2023	

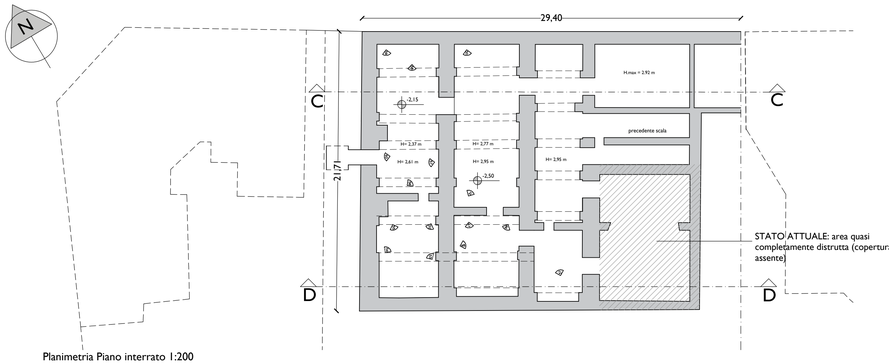

Planimetria Piano interrato 1:200

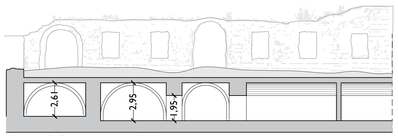

Sezione C-C_stato attuale 1:200

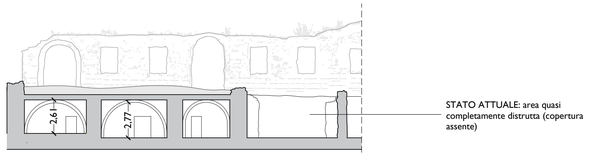

Sezione D-D_stato attuale 1:200

Planimetria generale fuori scala
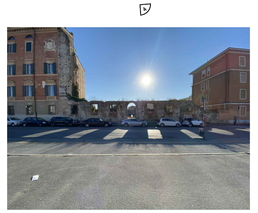
Foto seminterrato esistente