




Comune di Pisa

Direzione DD-10
Urbanistica e Edilizia Privata

Progetto PINQUA progetto di riqualificazione edilizia ed urbana - Pisa. This (Tollerance, Hospitality, Inclusion e Sustainability) -
PARCO VIA PUNGILUPO.

VARIANTE AL REGOLAMENTO URBANISTICO VIGENTE

Stato Attuale

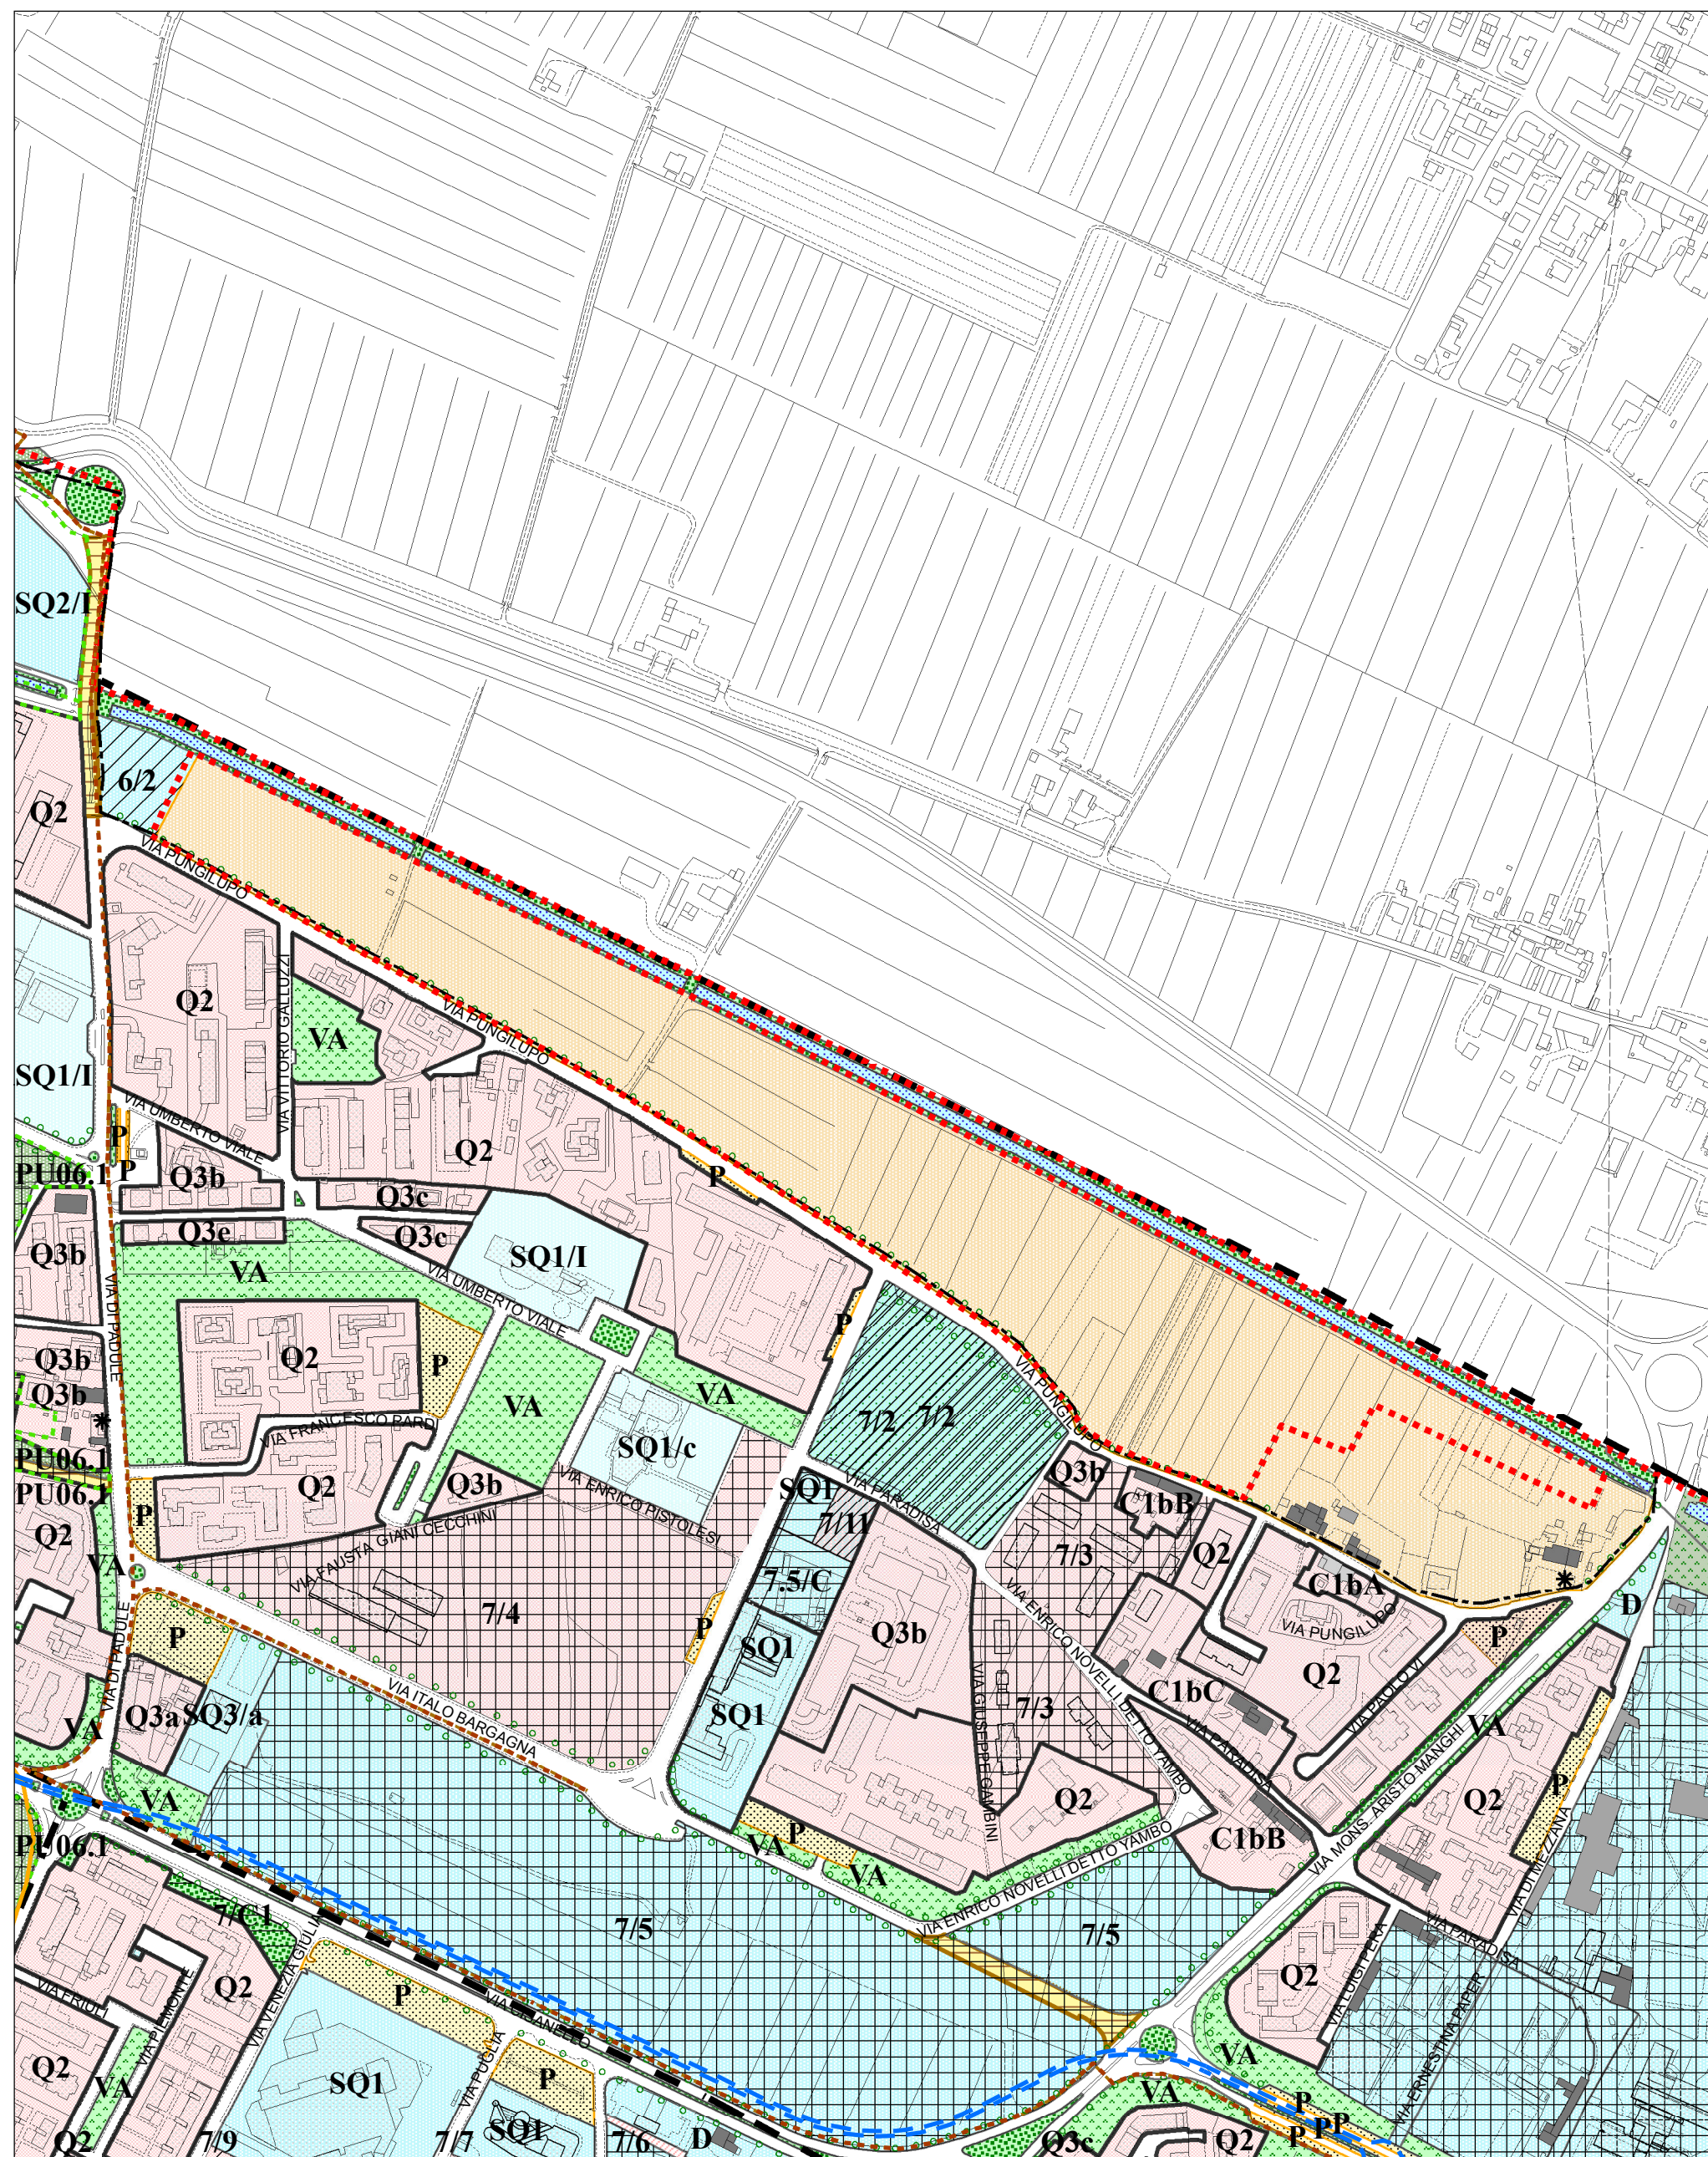

Stato Variato

marzo 2022

