
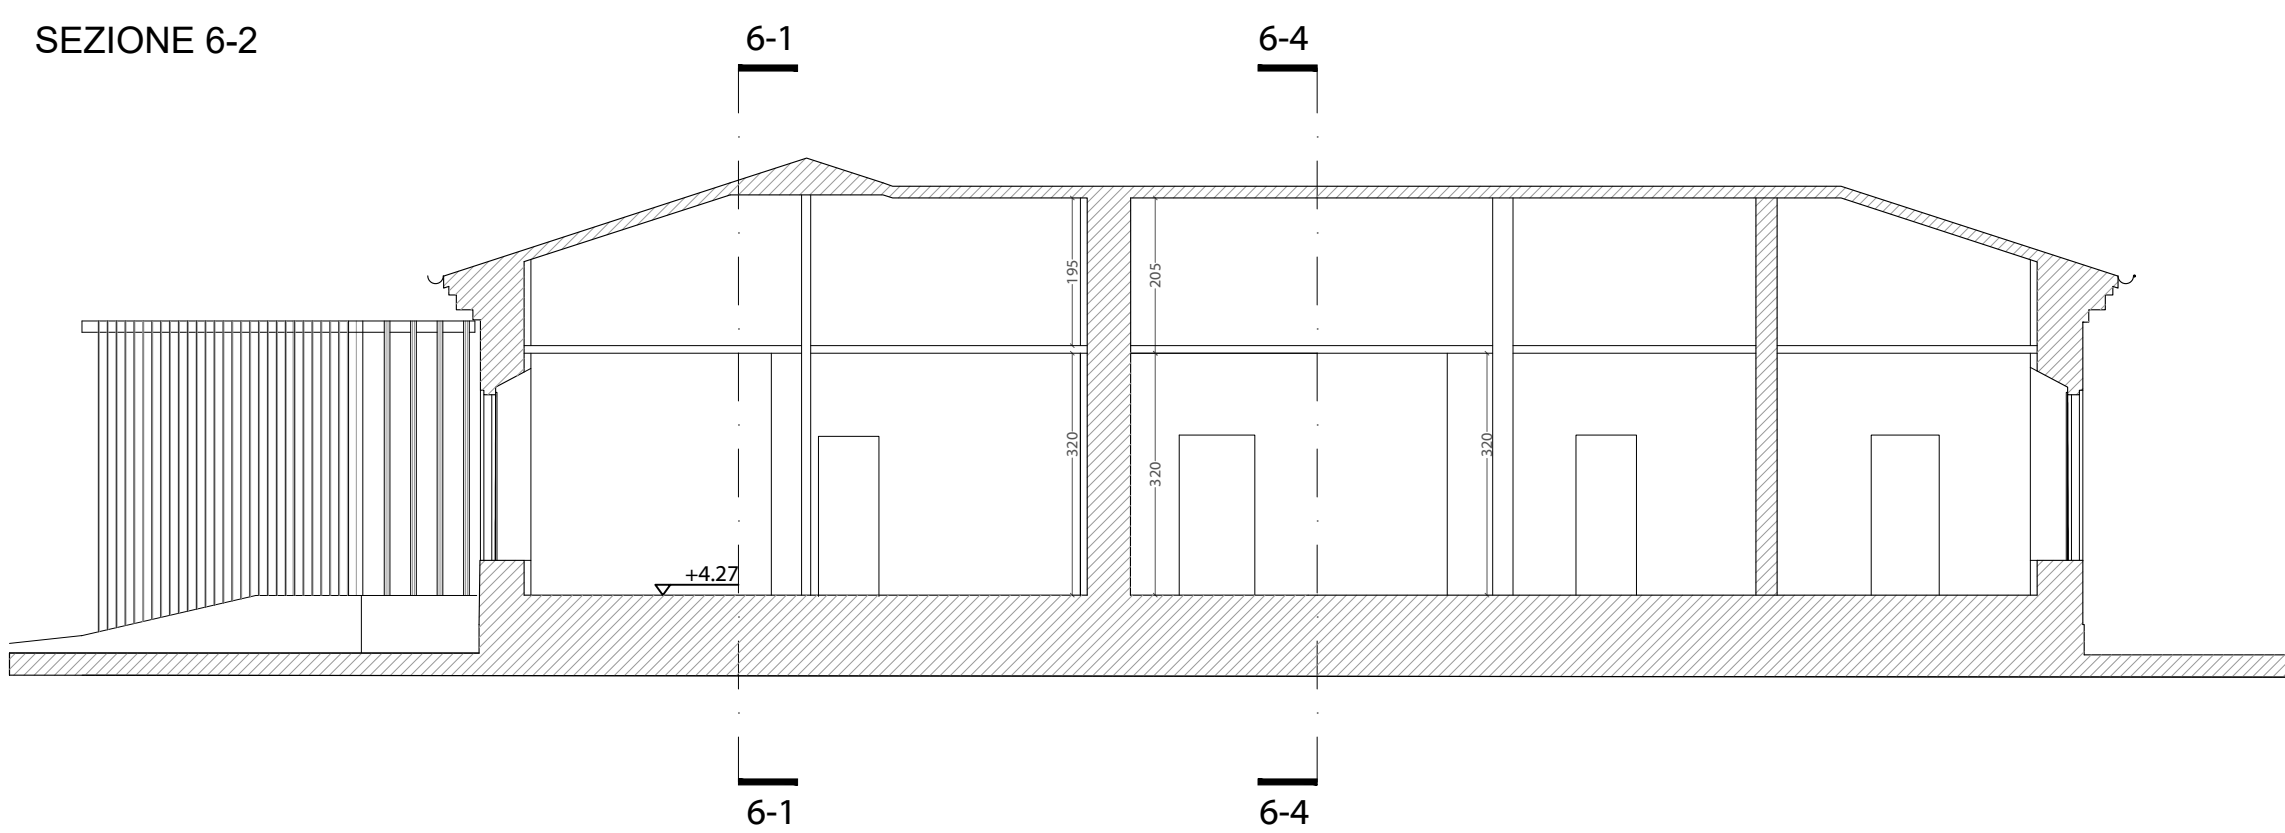
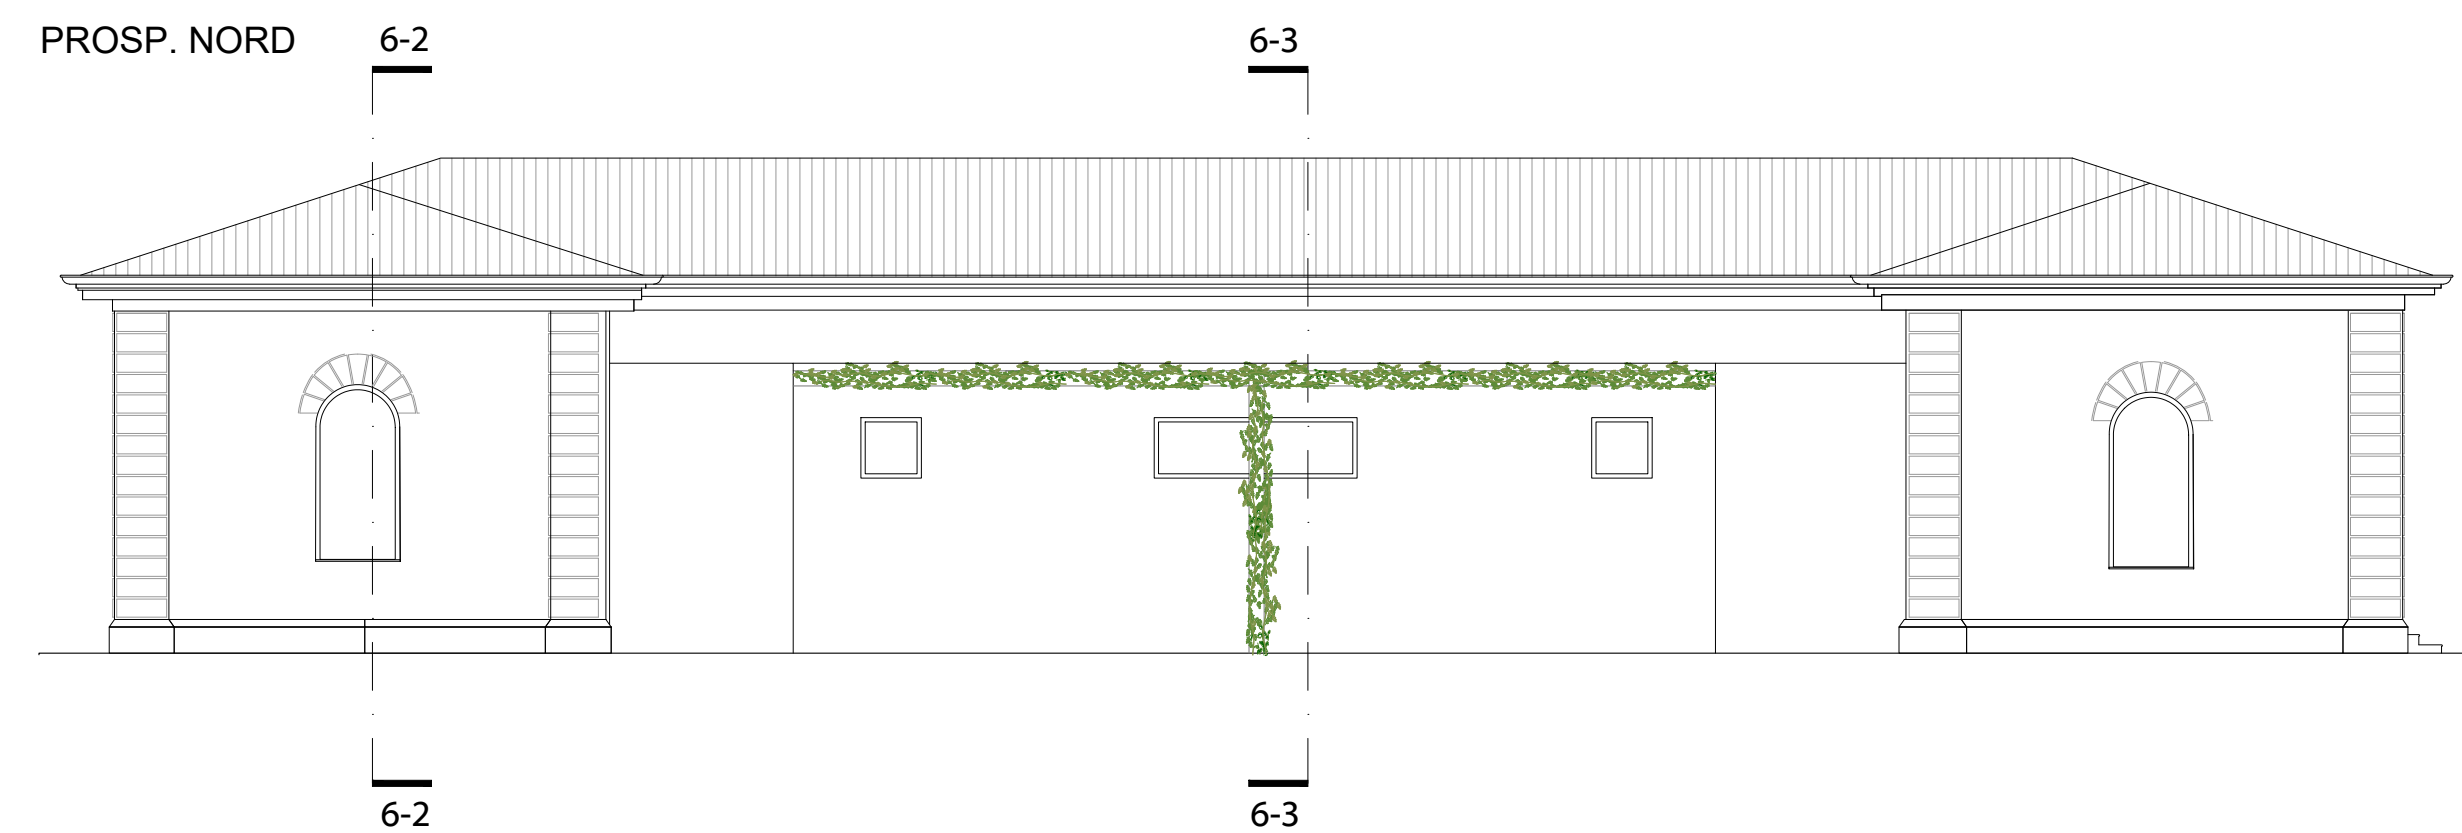
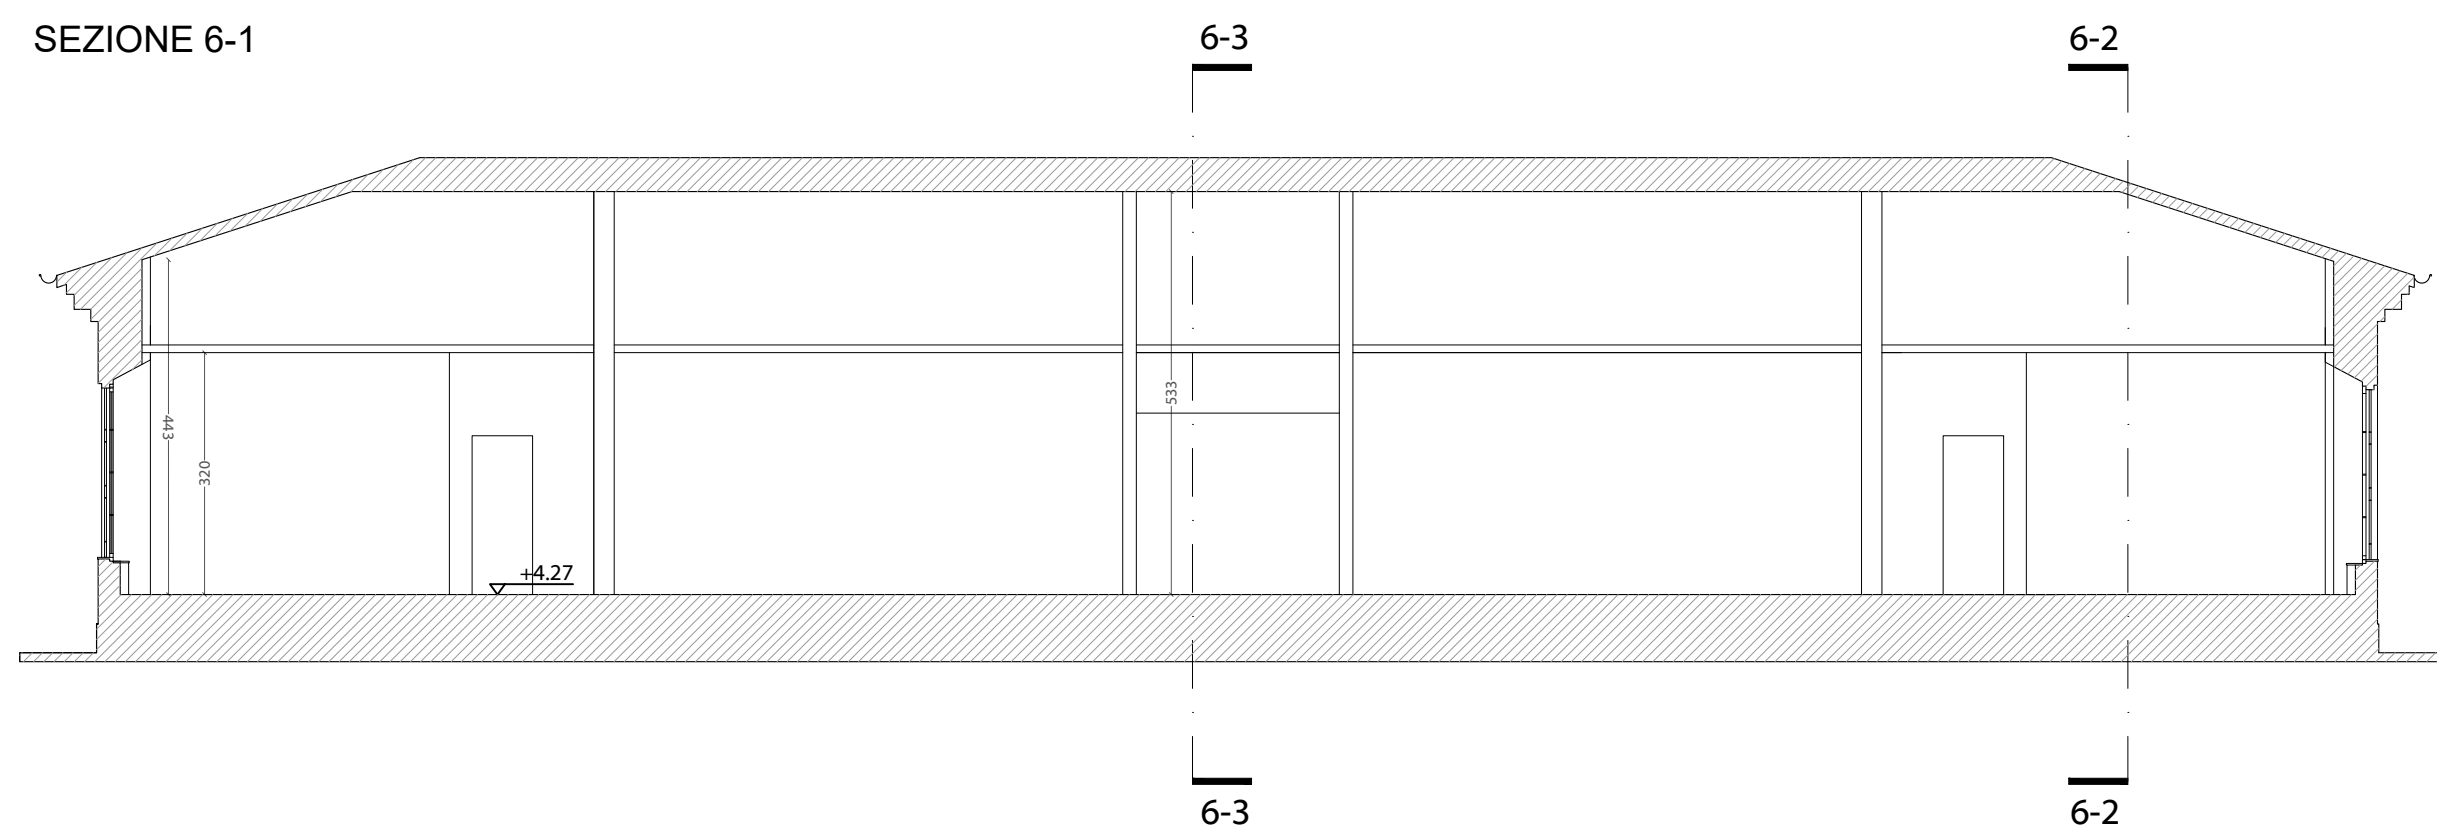
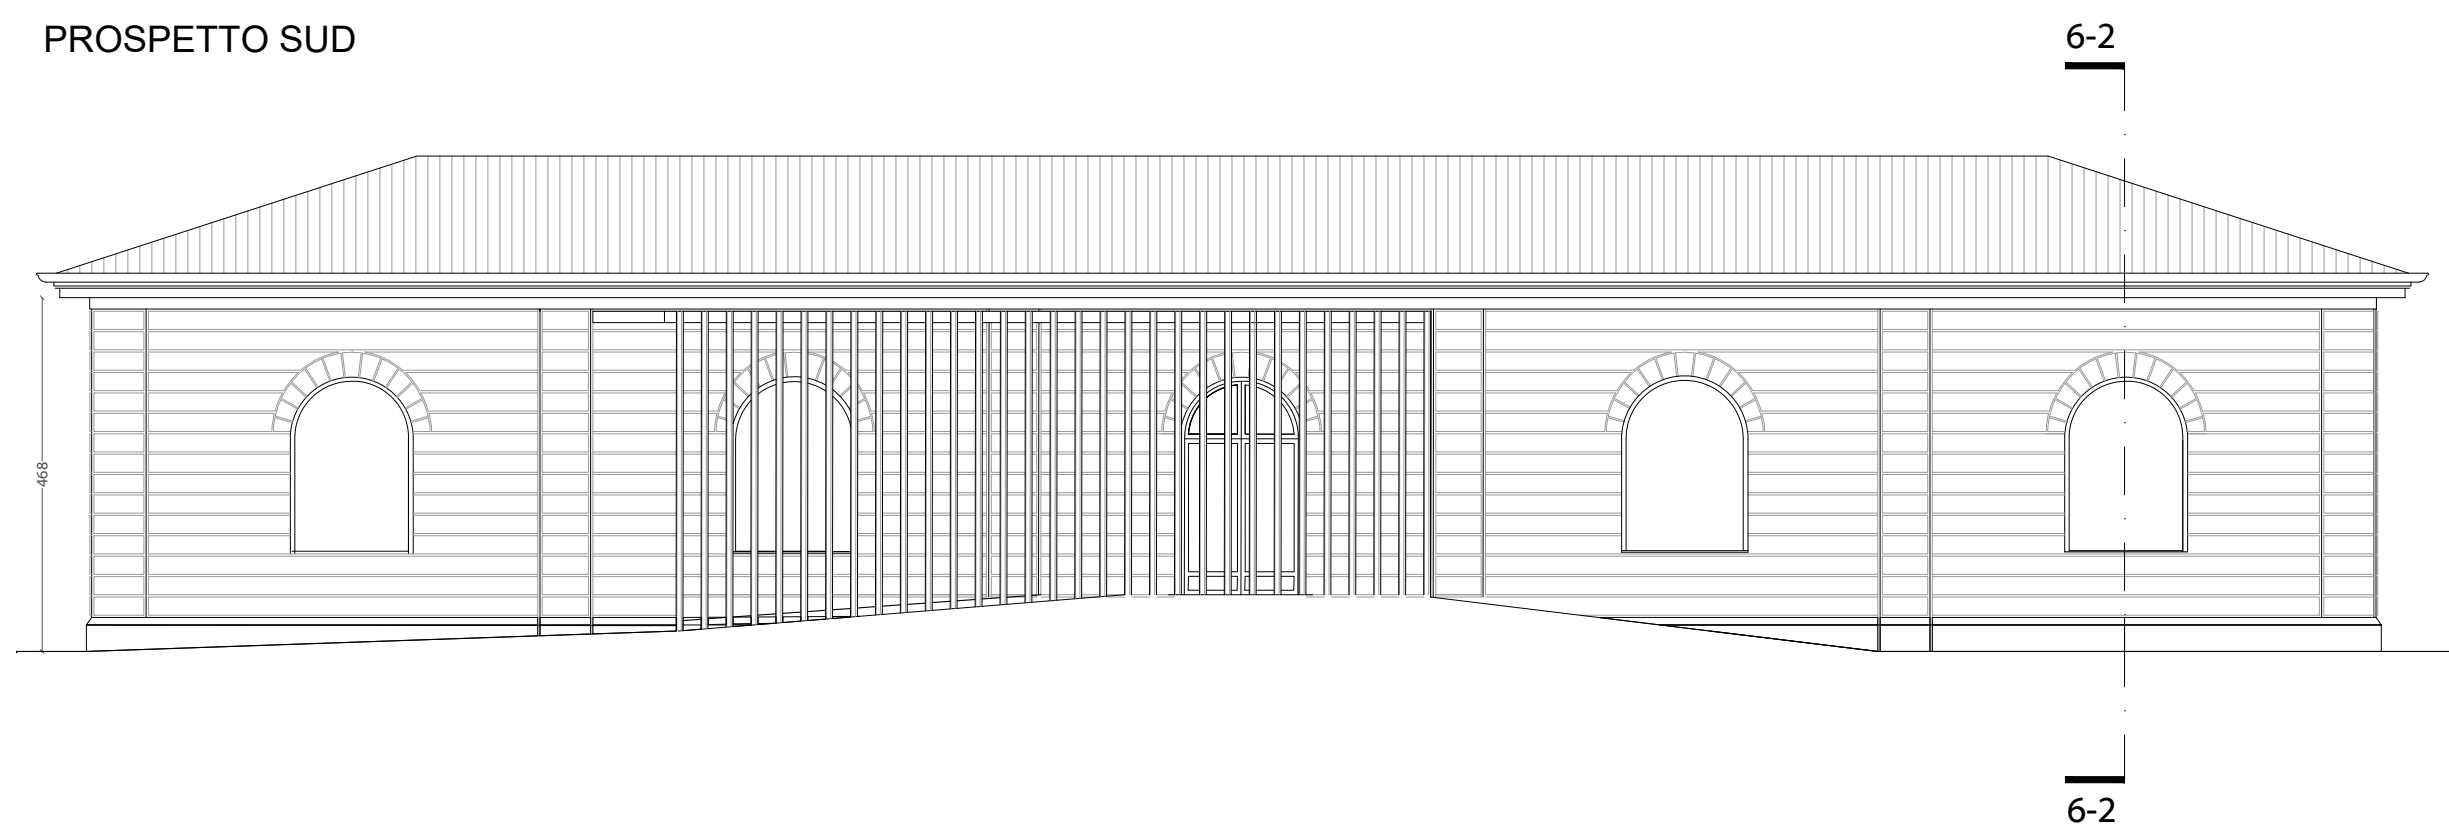
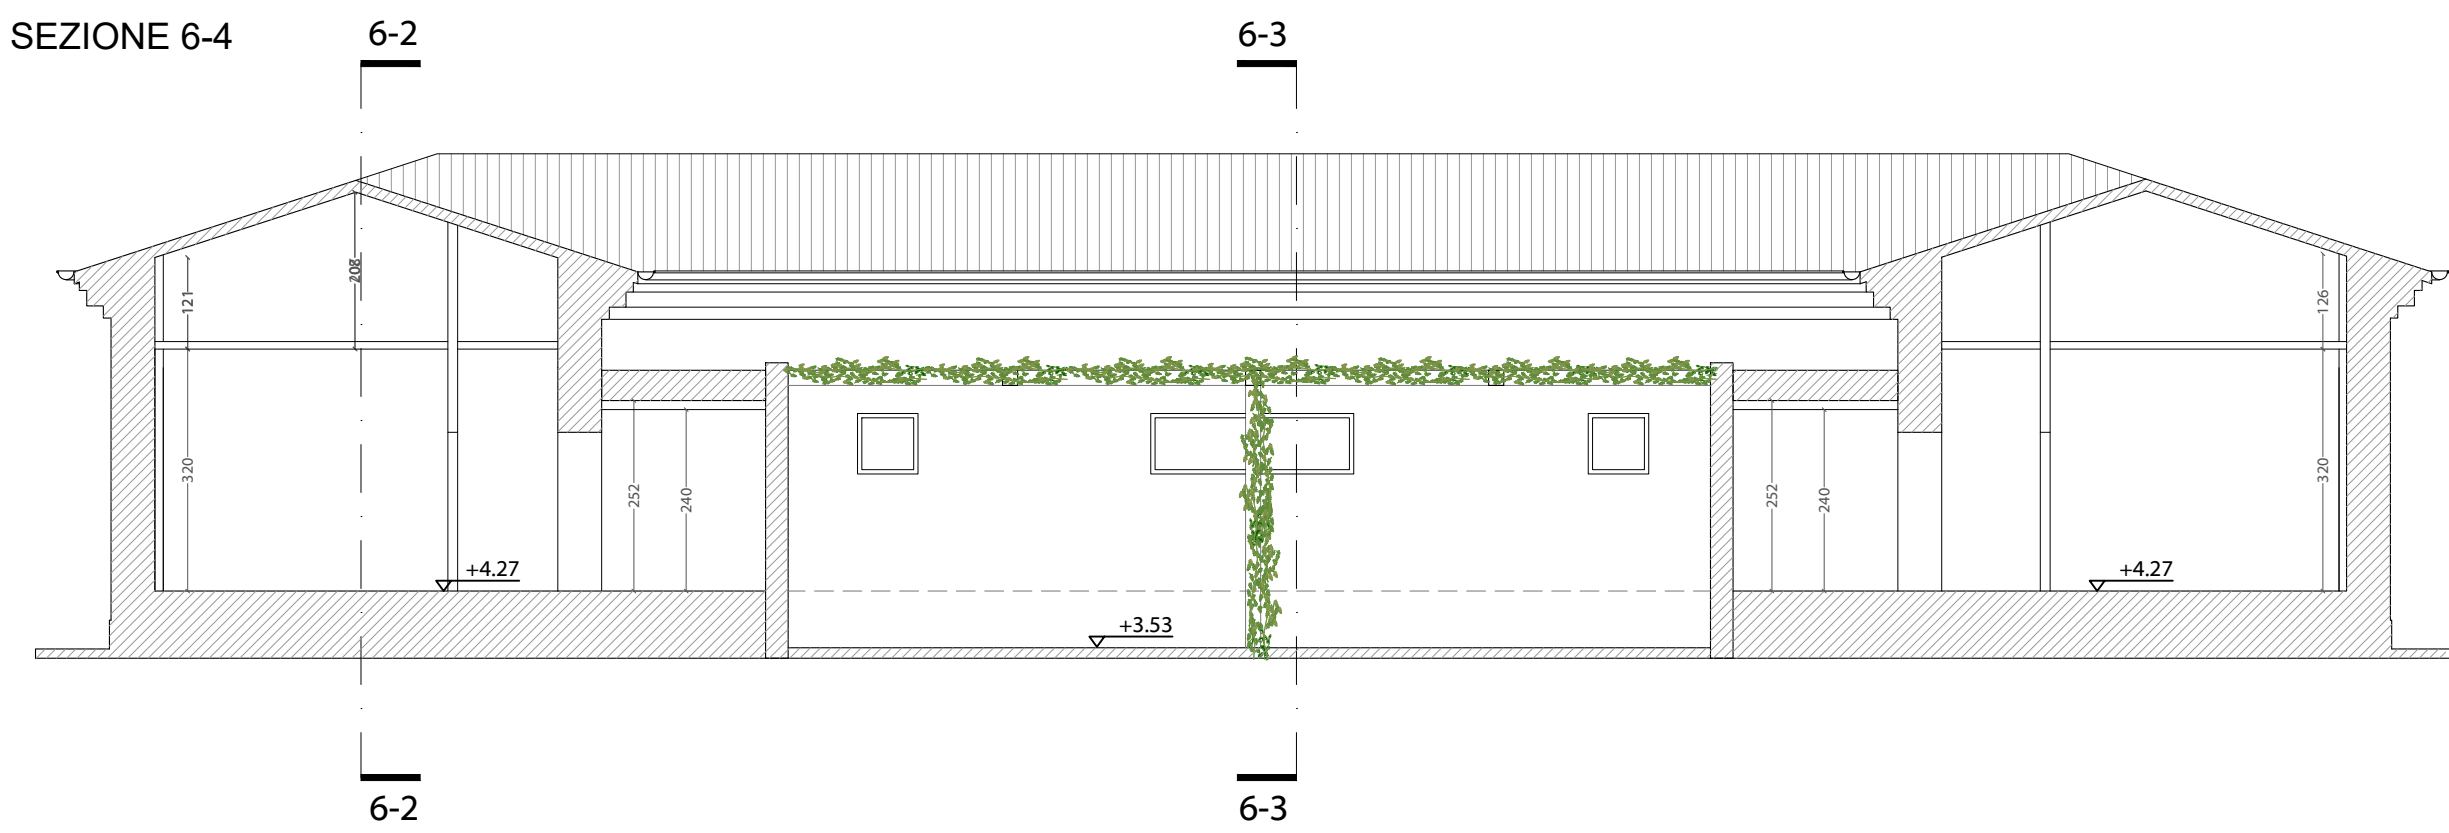
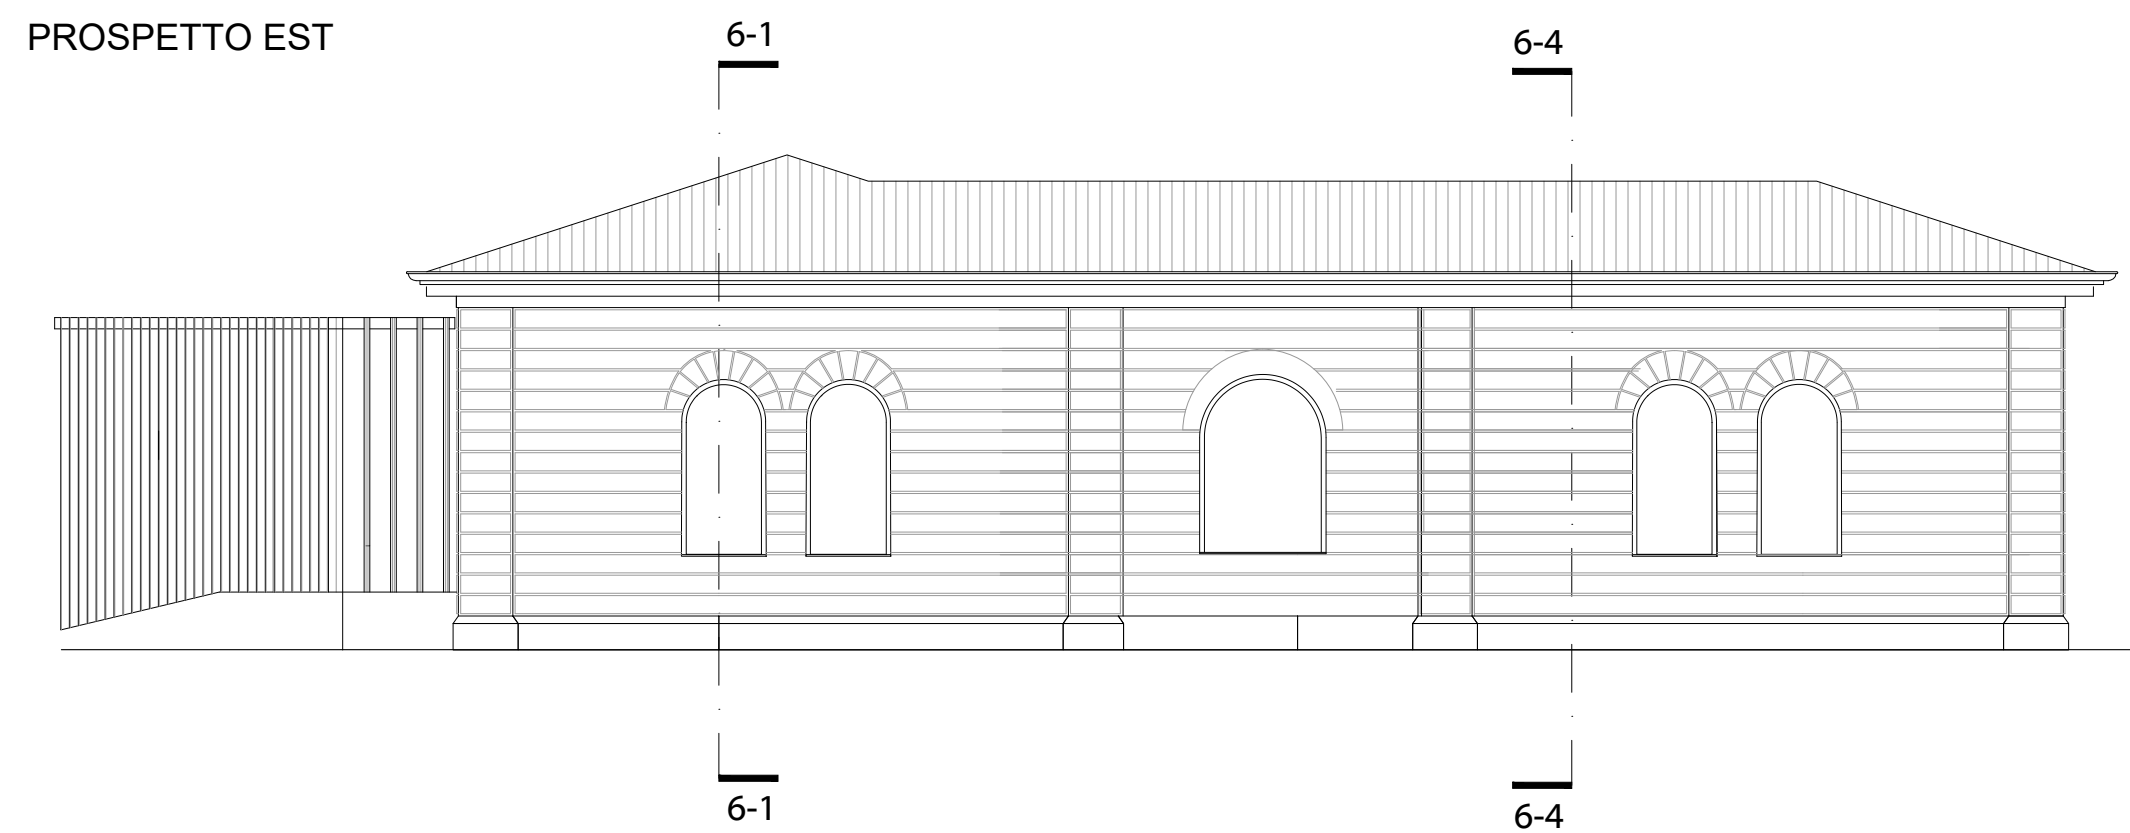
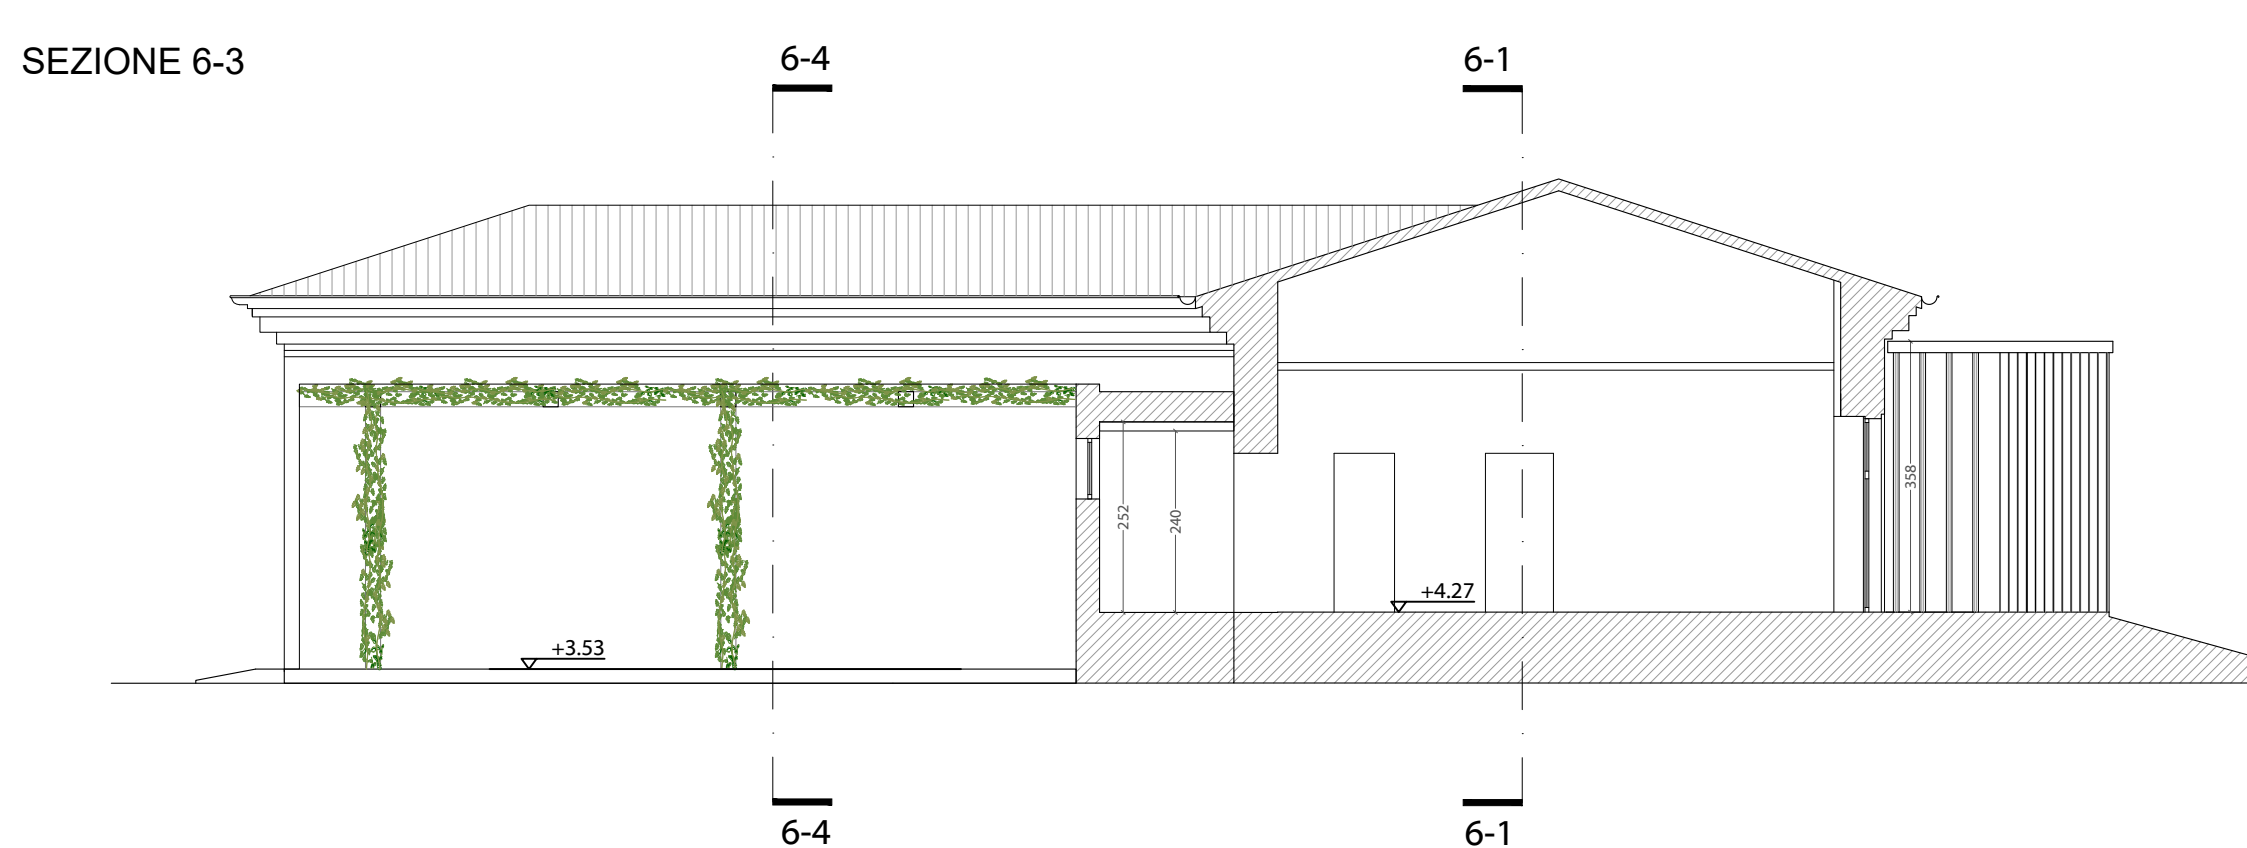


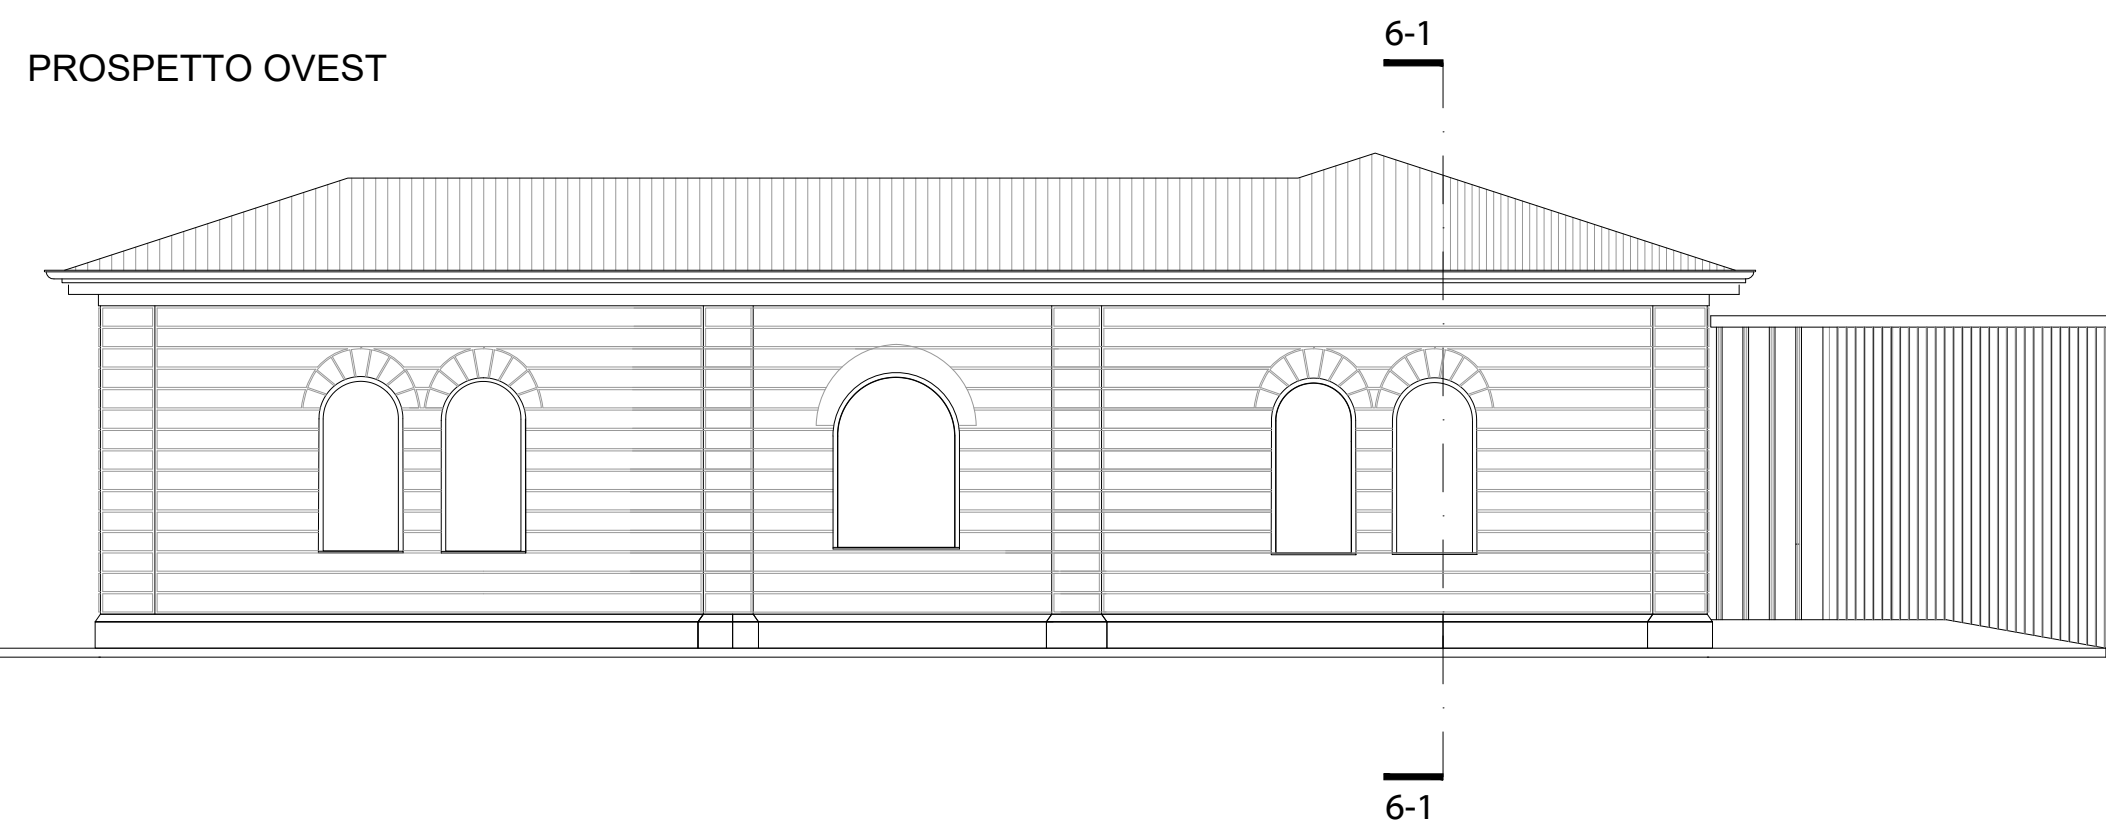

TITOLO: Piano di recupero area ex caserma Curtatone
UBICAZIONE: ITALIA - Toscana - Pisa
ELABORATO
SCALA GRAFICA: 1:100
OGGETTO ELAB.: Stato Progetto - ED_6 - Prospetti e Sezioni
ID DOCUMENTO: FHT PISA PP 00 ED6 ARE 42 04 000 AG

VERSIONE ELABORATO
VERSIONE: 1
DATA: 15-10-2021
OGGETTO:
REV: 4

PROGETTISTI
Pierattelli Architetture S.r.l.
via pandolfini, 12 - 50121 firenze
tel. 055/2346884 - fax 055/2226034

CAPOGRUPPO: Arch. Massimo Pierattelli
RESP. TECNICO: Arch. Massimo Pierattelli
PROGETTAZIONE:
COLLABORATORI: Arch. Andrea Pierattelli
Dott. Arch. Tommaso Greco
Arch. Paola Grieco
Arch. Mirko Lepri
Arch. Antonio Saporito

PROJECT MANAGER:
NOTE DI PROPRIETA' E DATI INVESTIRE:

