



TITOLO: Piano di recupero area ex caserma Curtatone

UBICAZIONE: ITALIA - Toscana - Pisa

ELABORATO

SCALA GRAFICA: 1:100
OGGETTO ELAB.: Stato Attuale - ED_3/4 - Sezioni


ID DOCUMENTO: FHT PISA PP 00 ED3 ARE 13 00 000 AL

VERSIONE ELABORATO

VERSIONE: 1
DATA: 30-01-2021
OGGETTO: REV:

PROGETTISTI

Pierattelli Architetture S.r.l.
via pandolfini, 12 - 50121 firenze
tel. 055/2346884 - fax 055/2226034

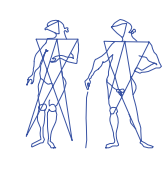


CAPOGRUPPO:	Arch. Massimo Pierattelli	Timbro e Firma
RESP. TECNICO PROGETTAZIONE:	Arch. Massimo Pierattelli	
COLLABORATORI:	Arch. Andrea Pierattelli Dott. Arch. Tommaso Greco Arch. Paola Grieco Arch. Mirko Lepri Arch. Antonio Saporito	


PROJECT MANAGER:

NOTE DI PROPRIETA' E DATI INVESTIRE:


SEZIONE 3-3

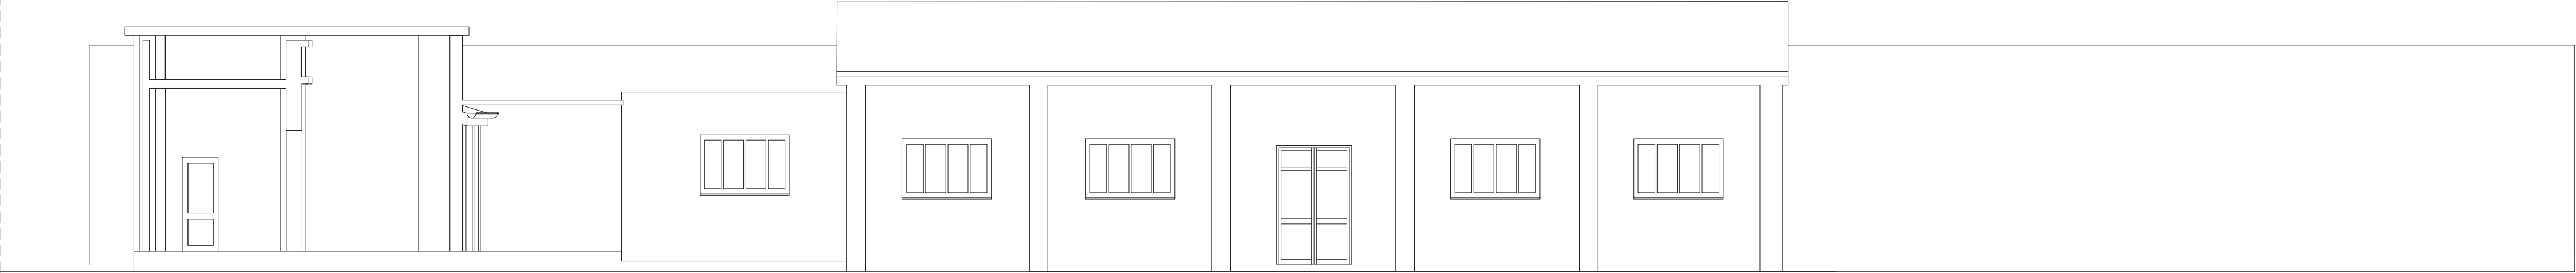


SEZIONE 3-1

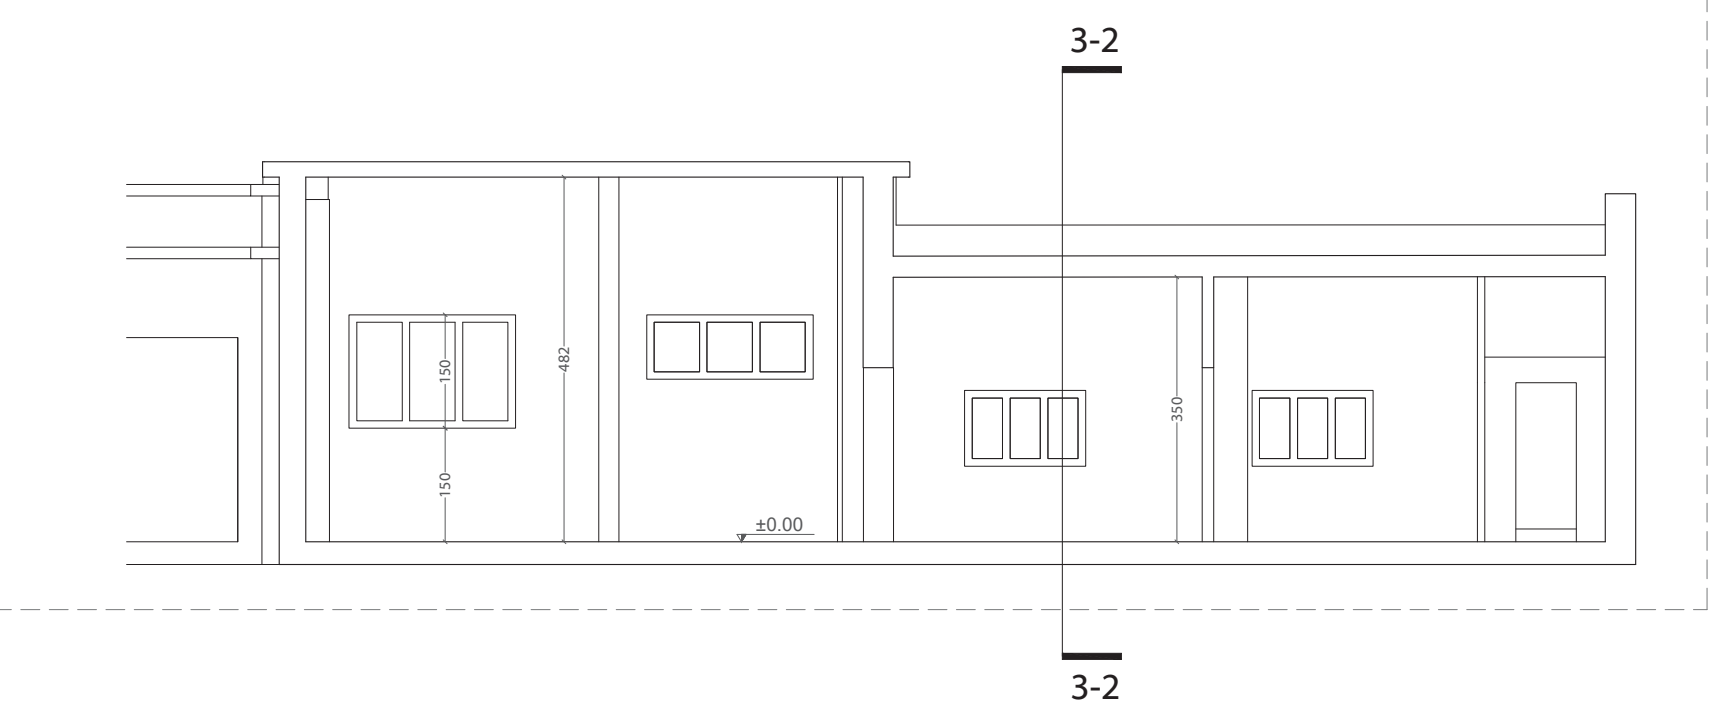

SEZIONE 3-2

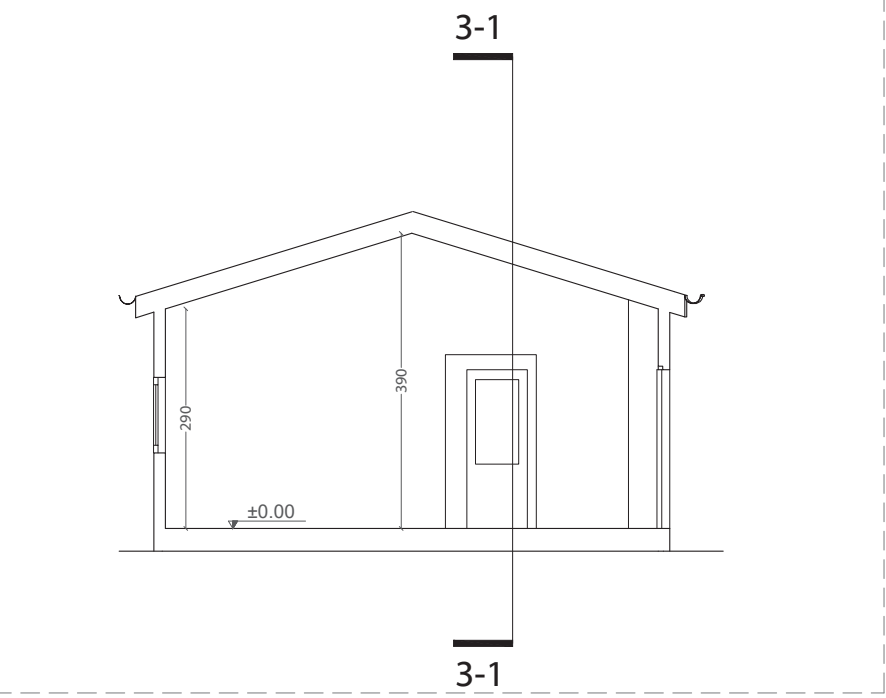

SEZIONE 4-1

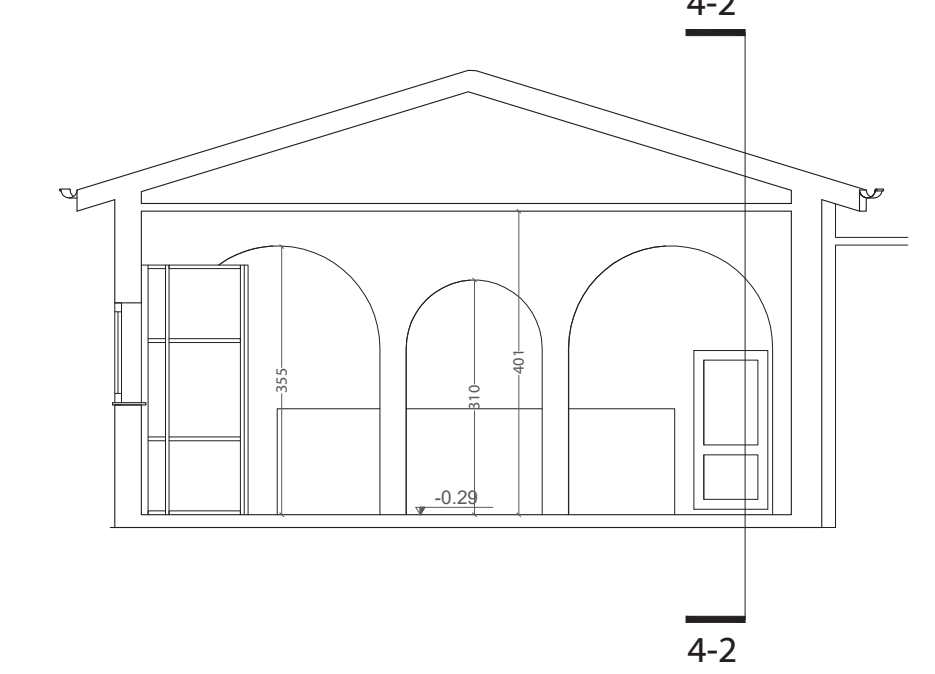

SEZIONE 4-2

