




TITOLO: Piano di recupero area ex caserma Curtatone
UBICAZIONE: ITALIA - Toscana - Pisa
ELABORATO
SCALA GRAFICA: 1:100
OGGETTO ELAB.: PROGETTO - ed. 1/2 - SEZIONI
ID DOCUMENTO: FHT PISA PP 00 ED1 ARE 36 02 000 AF

VERSIONE ELABORATO
VERSIONE: 1
DATA: 02-08-2021 REV: 2
OGGETTO:

PROGETTISTI
Pierattelli Architetture S.r.l.
via pandolfini, 12 - 50121 firenze
tel. 055/2346884 - fax 055/2226034
CAPOGRUPPO: Arch. Massimo Pierattelli Timbro e Firma
RESP. TECNICO Arch. Massimo Pierattelli
PROGETTAZIONE:
COLLABORATORI: Arch. Andrea Pierattelli
Dott. Arch. Tommaso Greco
Arch. Paola Grieco
Arch. Mirko Lepri
Arch. Antonio Saporito
PROJECT MANAGER:
NOTE DI PROPRIETA' E DATI INVESTIRE:

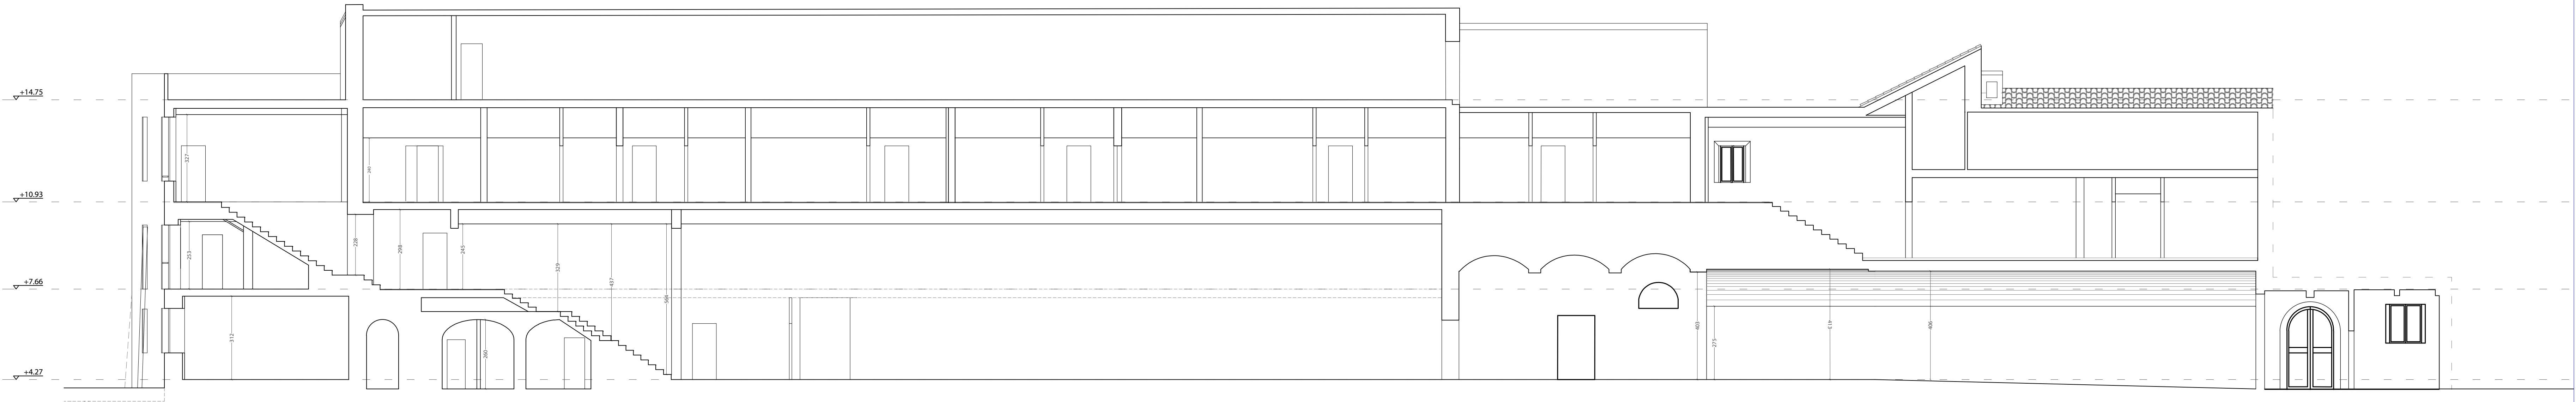

SEZIONE 2-2

+0.00 s.l.m.




SEZIONE 2-1

+0.00 s.l.m.



SEZIONE 2-3

+0.00 s.l.m.

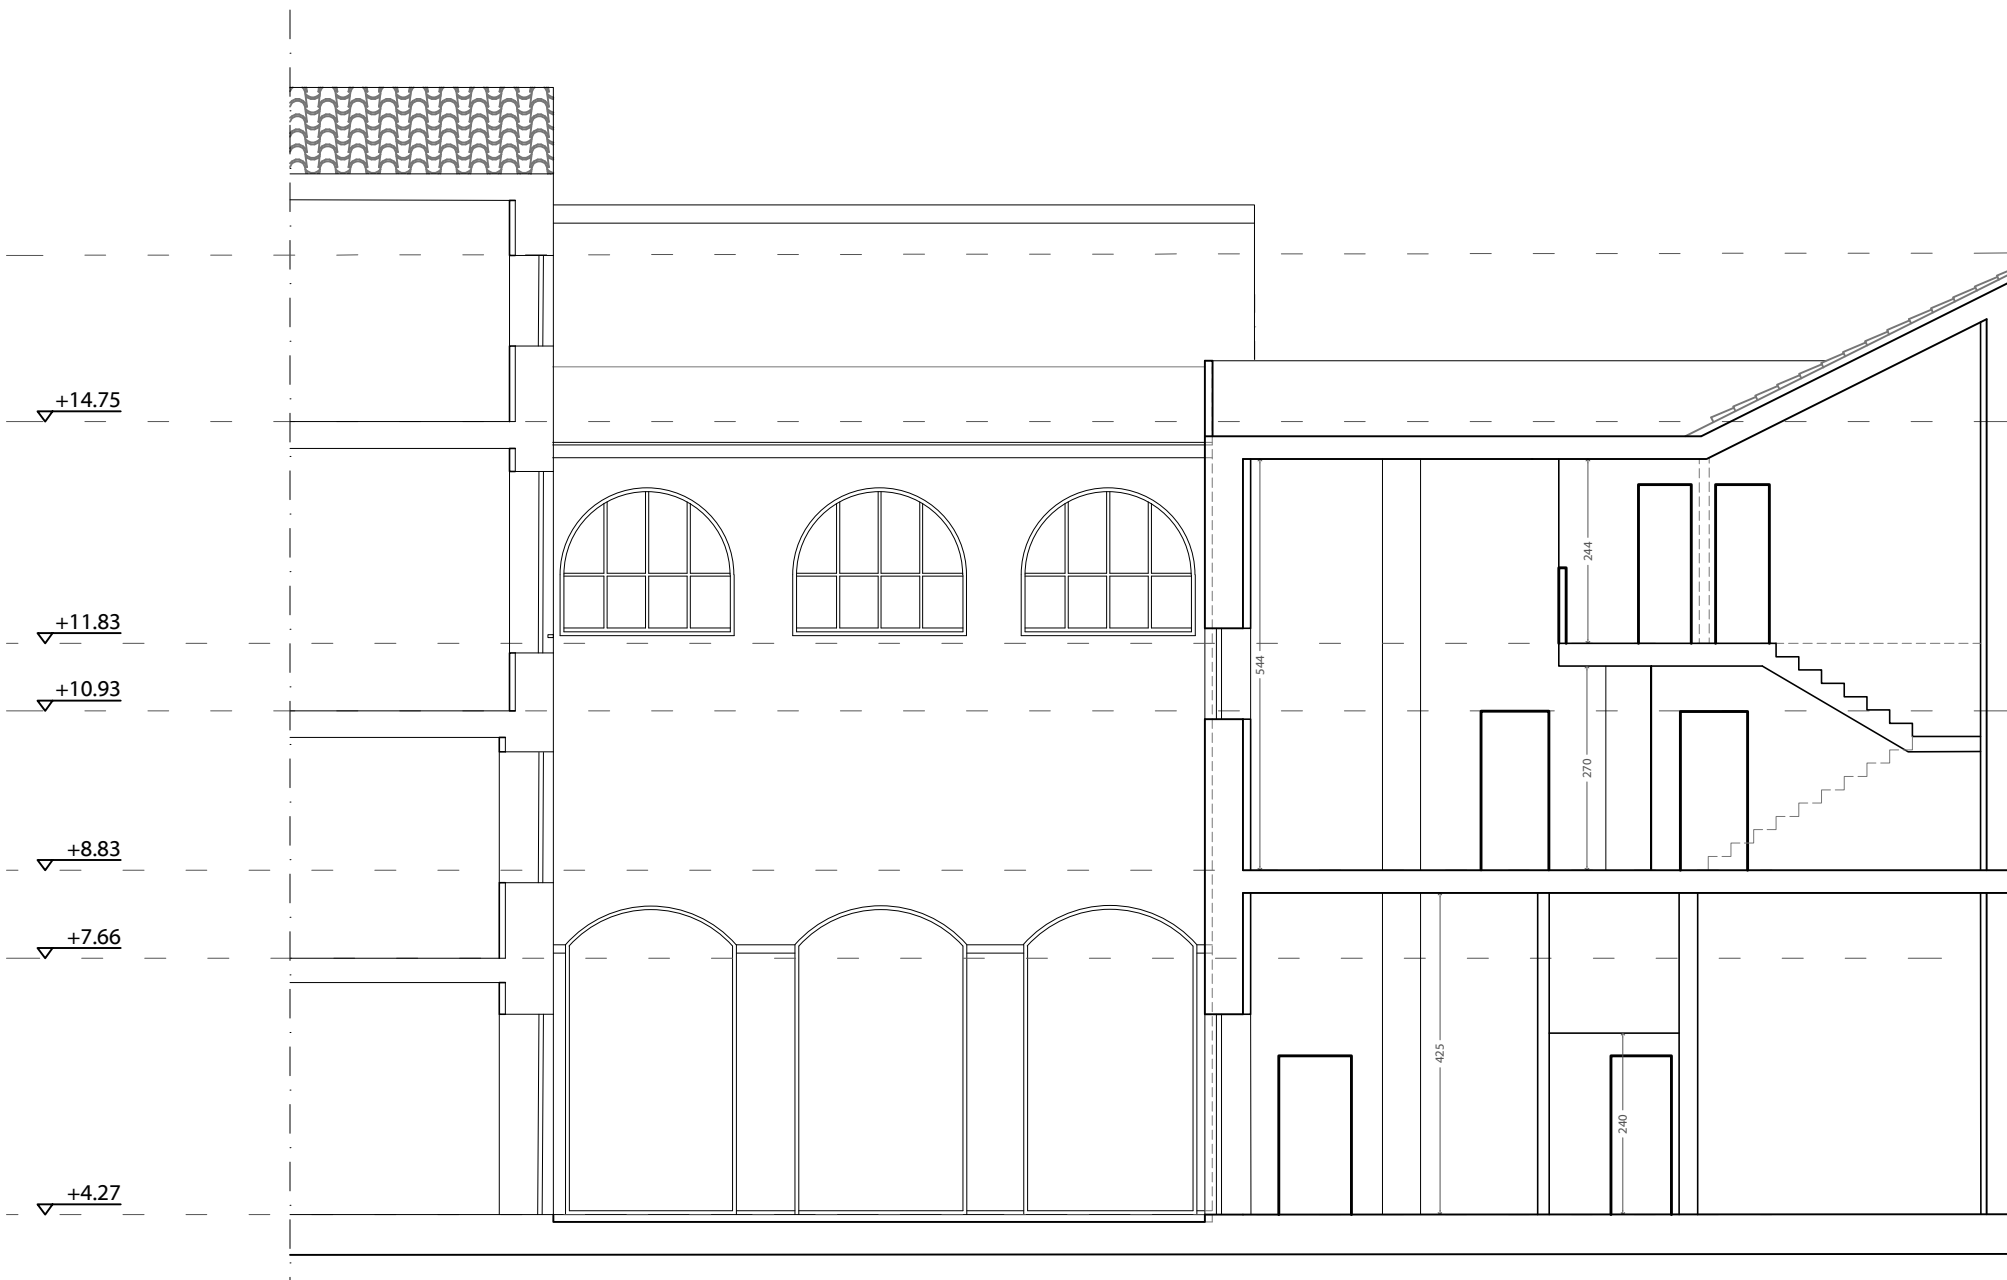

SEZIONE 2-4

+0.00 s.l.m.



SEZIONE 2-5

+0.00 s.l.m.