



TITOLO: Piano di recupero area ex caserma Curtatone

UBICAZIONE: ITALIA - Toscana - Pisa

ELABORATO

SCALA GRAFICA: 1:100

OGGETTO ELAB.: Stato Attuale - ED_Annesso C - Pianta e Prospetti

ID DOCUMENTO: FHT PISA PP 00 EDC ARE 26 00 P00 AL

VERSIONE ELABORATO


VERSIONE: 1

DATA: 30-01-2021

OGGETTO:

REV:

PROGETTISTI

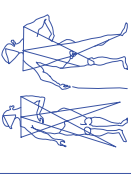

Pierattelli Architetture S.r.l.
via pandolfini, 12 - 50121 firenze
tel. 055/2346884 - fax 055/2226034

CAPOGRUPPO: Arch. Massimo Pierattelli

RESP. TECNICO Arch. Massimo Pierattelli


PROGETTAZIONE:

COLLABORATORI: Arch. Andrea Pierattelli
Dott. Arch. Tommaso Greco
Arch. Paola Grieco
Arch. Mirko Lepri
Arch. Antonio Saporito


Timbro e Firma

PROJECT MANAGER:


NOTE DI PROPRIETA' E DATI INVESTIRE:

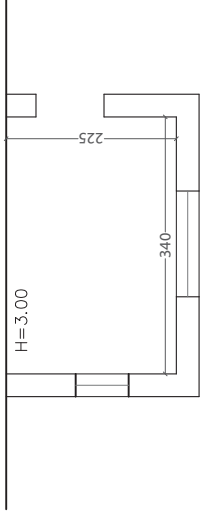


PIANTA PIANO TERRA

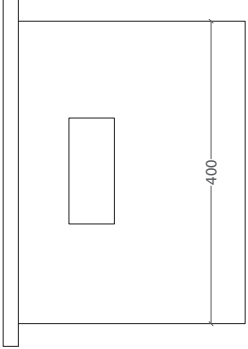


PROSPETTO SUD

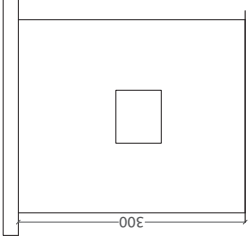

PROSPETTO EST

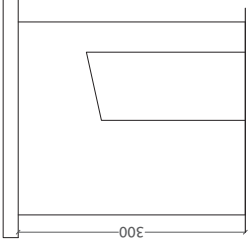

PROSPETTO OVEST

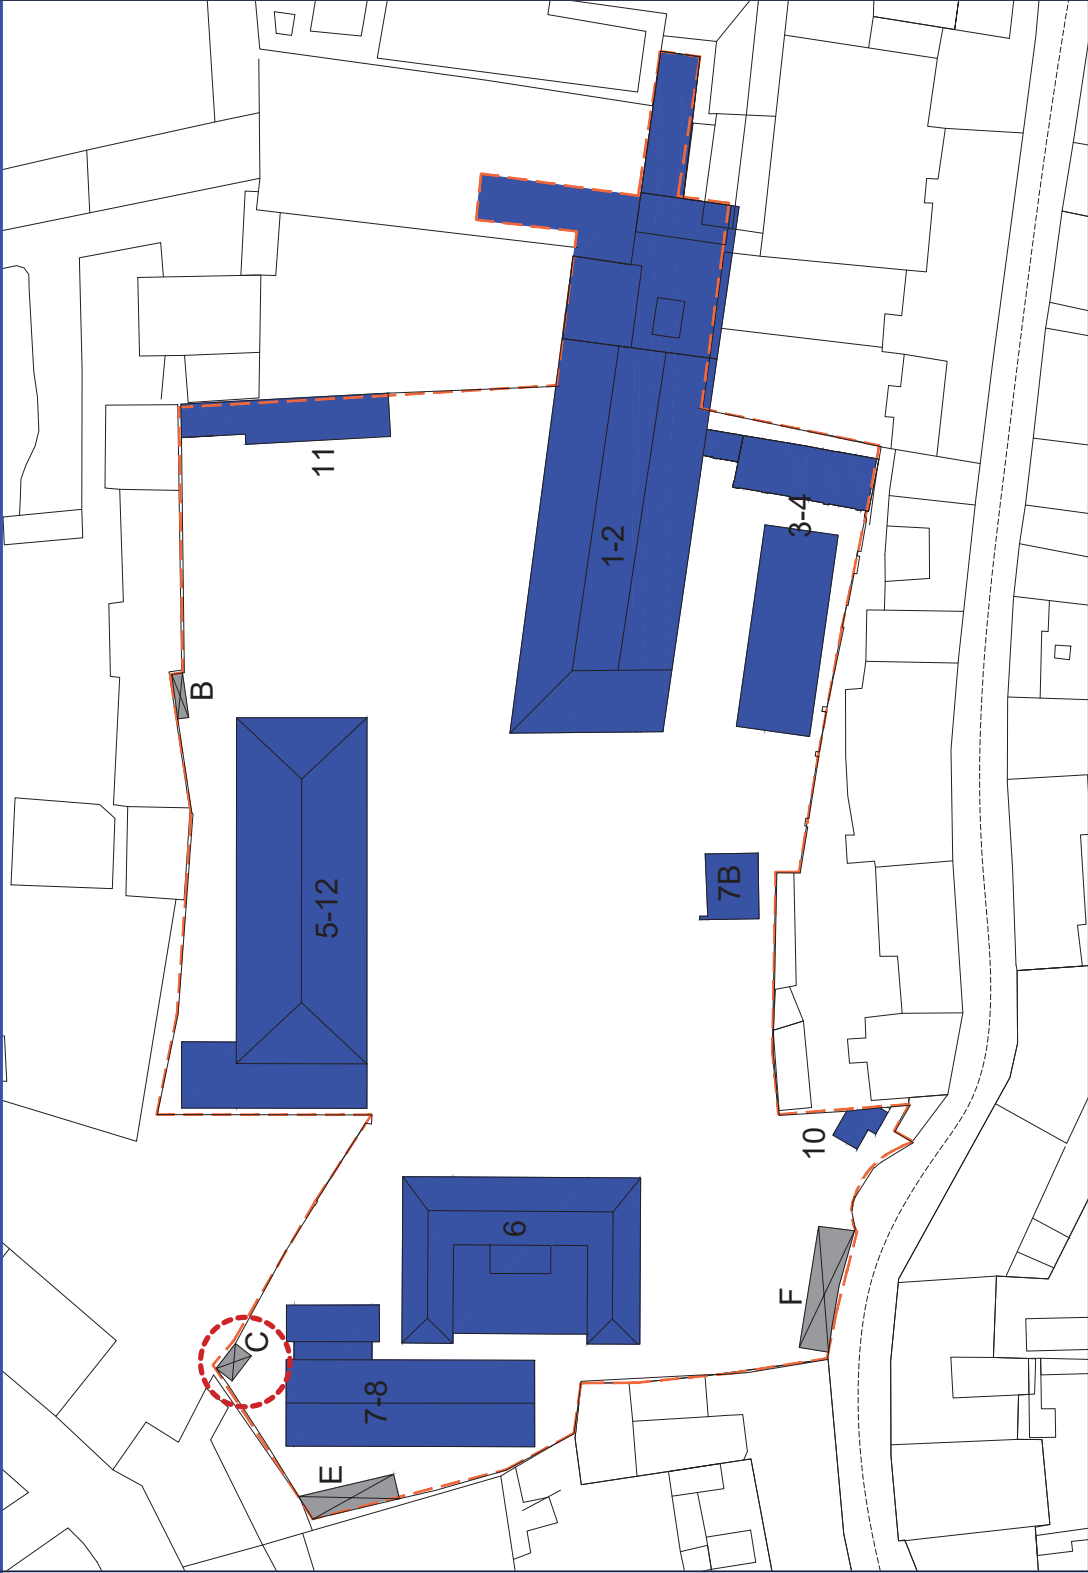

Keymap