



Individuazione dell'area oggetto di intervento



Foto aerea dell'area oggetto di intervento



TITOLO: Piano di recupero area ex caserma Curtatone
UBICAZIONE: ITALIA - Toscana - Pisa
ELABORATO
SCALA GRAFICA: _____
OGGETTO ELAB.: Stato dei luoghi - Inquadramento urbanistico - Individuazione vincoli
ID DOCUMENTO: FHT PISA PP 00_000 ARE 02 00 000 AA

VERSIONE ELABORATO
VERSIONE: 1
DATA: 30-01-2021
OGGETTO:
REV:

PROGETTISTI
Pierattelli Architetture S.r.l.
via pandolfini, 12 - 50121 firenze
tel. 055/2346884 - fax 055/2226034


CAPOGRUPPO: Arch. Massimo Pierattelli
RESP. TECNICO: Arch. Massimo Pierattelli
PROGETTAZIONE:
COLLABORATORI: Arch. Andrea Pierattelli
Dott. Arch. Tommaso Greco
Arch. Paola Grieco
Arch. Mirko Lepri
Arch. Antonio Saporito

PROJECT MANAGER:

NOTE DI PROPRIETA' E DATI INVESTIRE:




Estratto del PIT con individuazione del vincolo architettonico

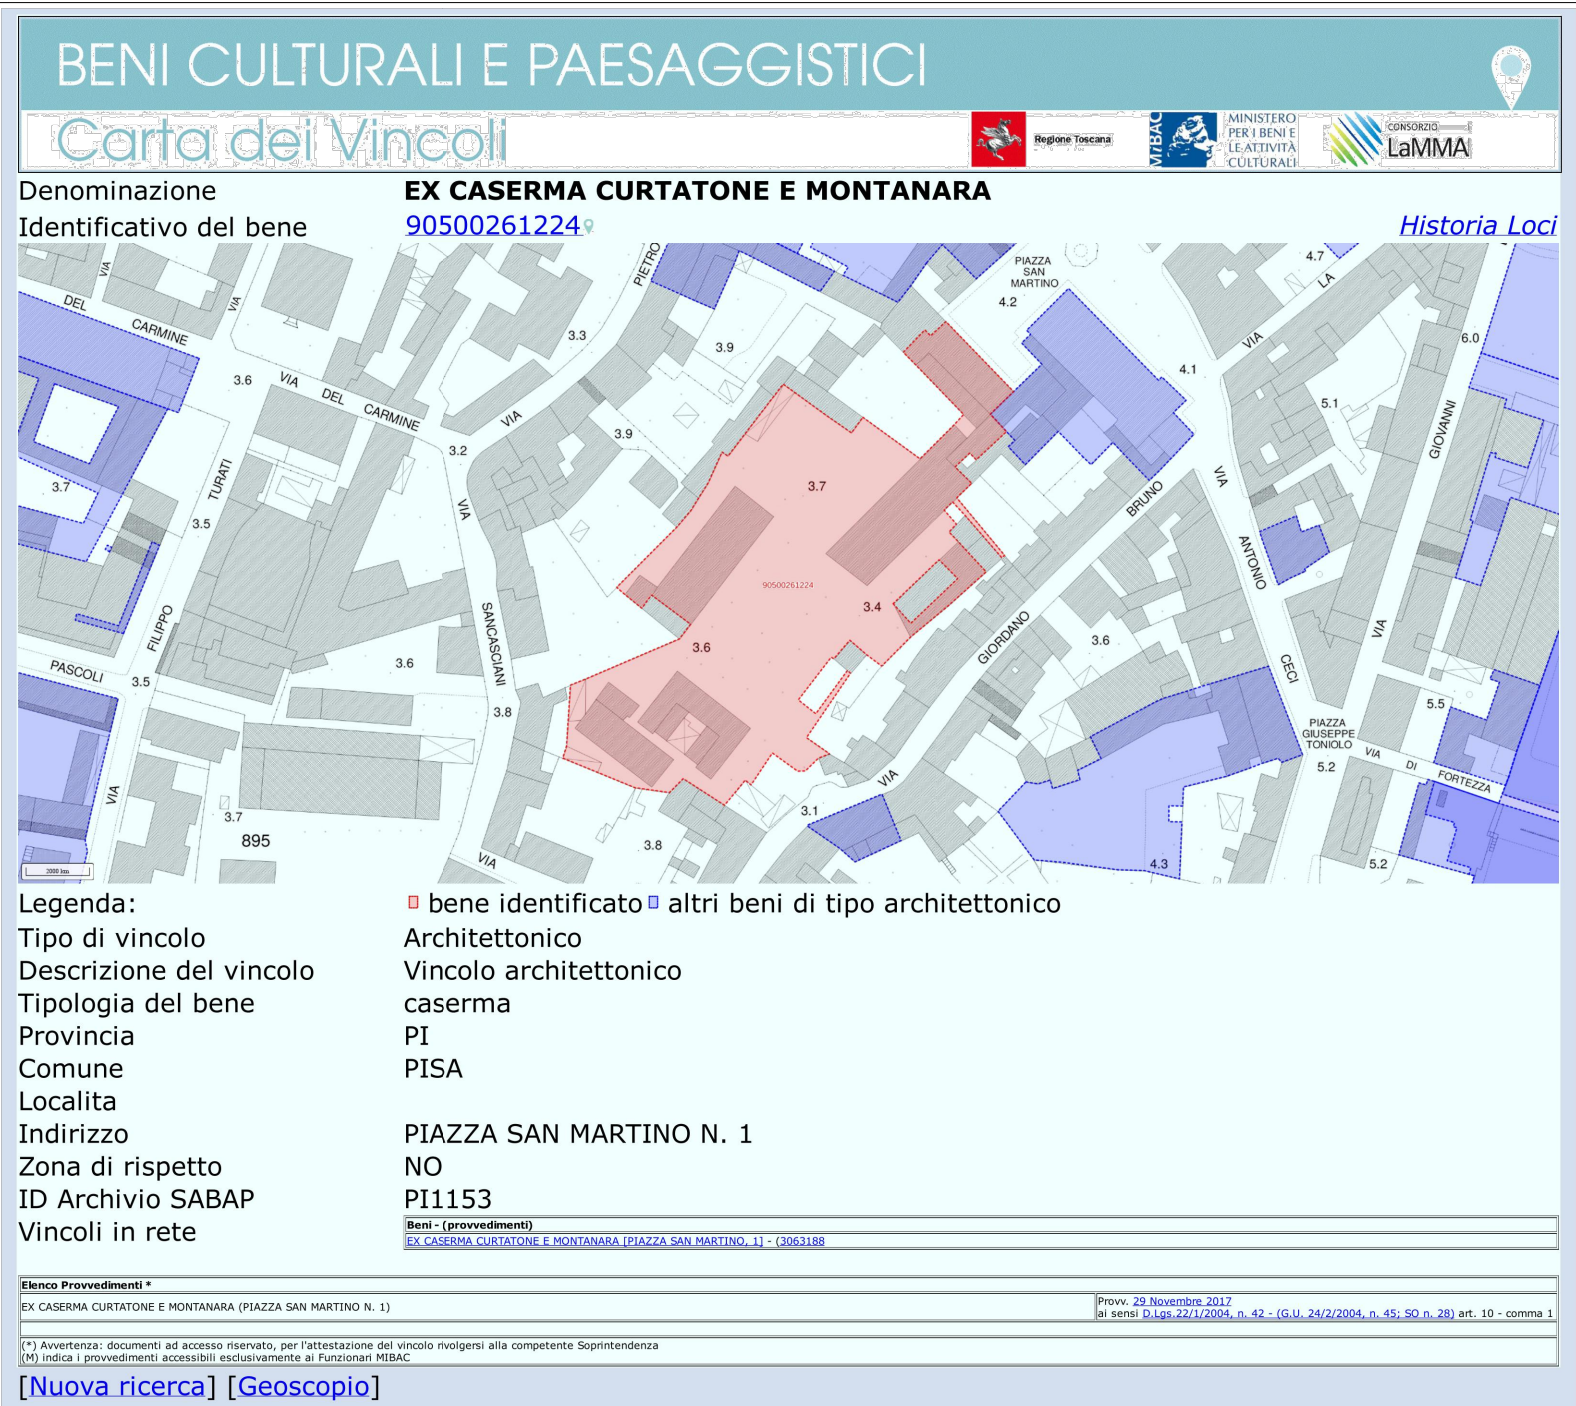


Carta del vincolo architettonico



Individuazione degli edifici esclusi dal vincolo architettonico

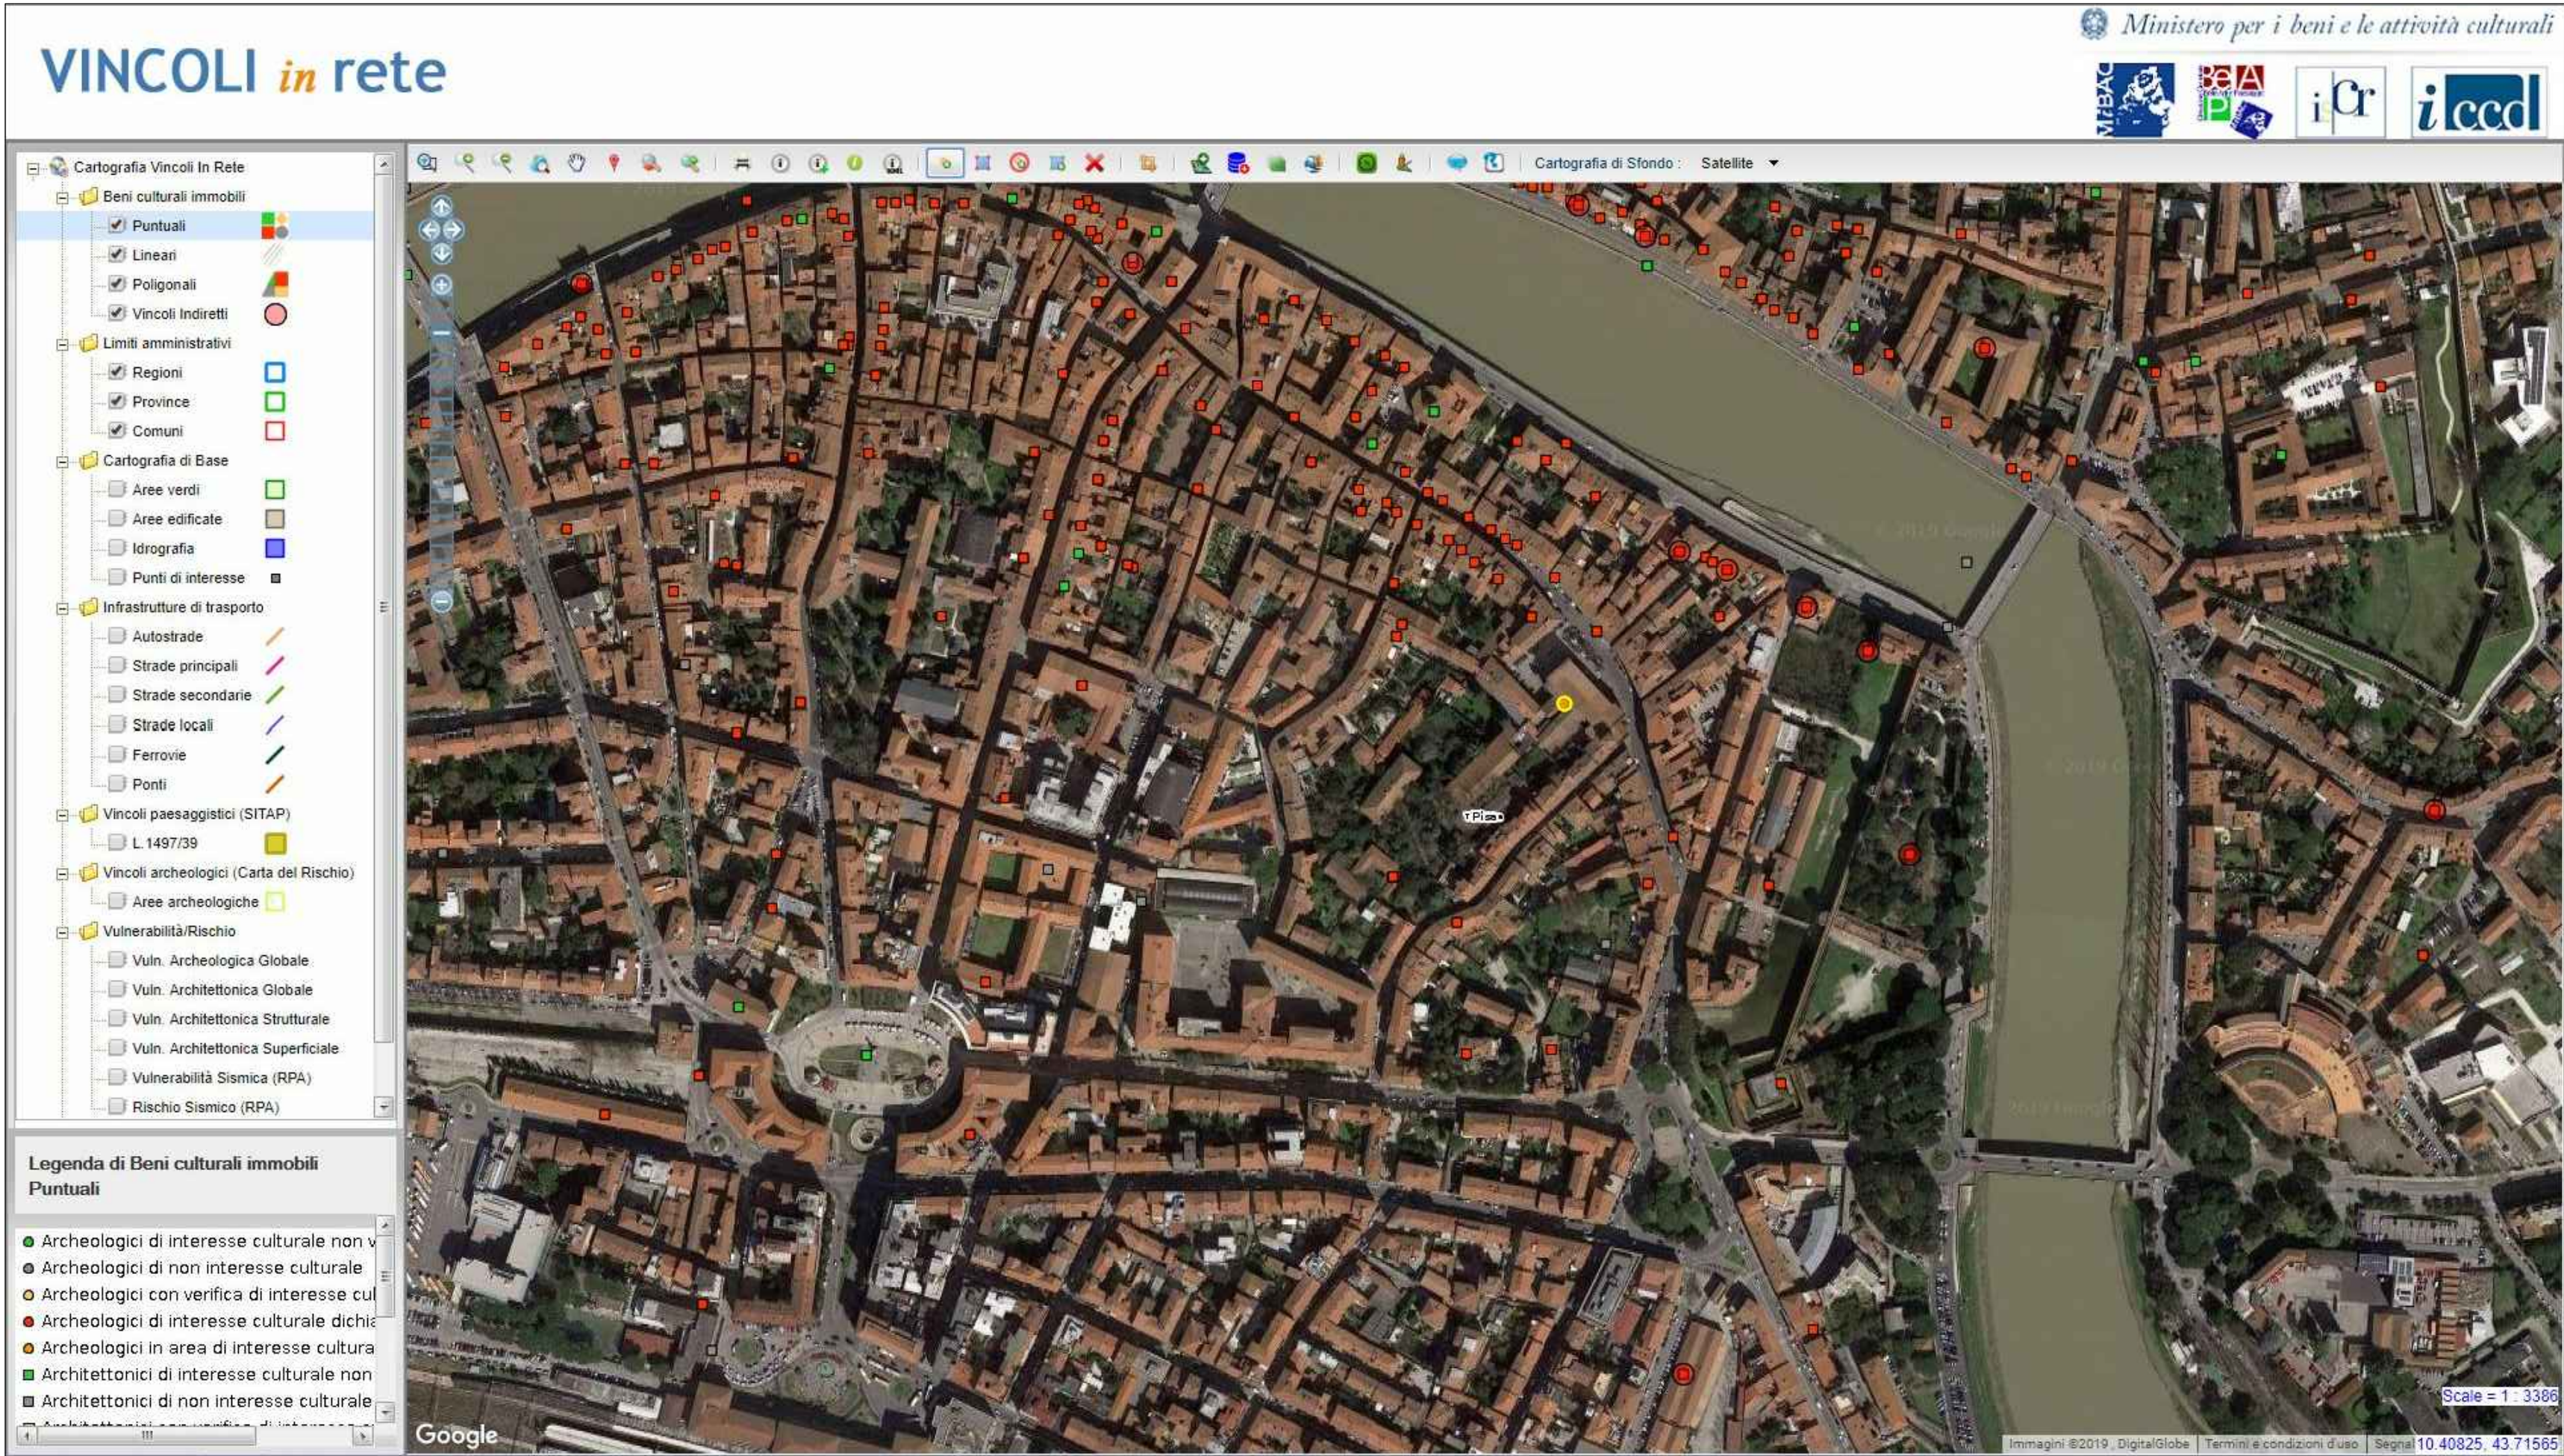

Individuazione dei fabbricati interessati dal vincolo archeologico

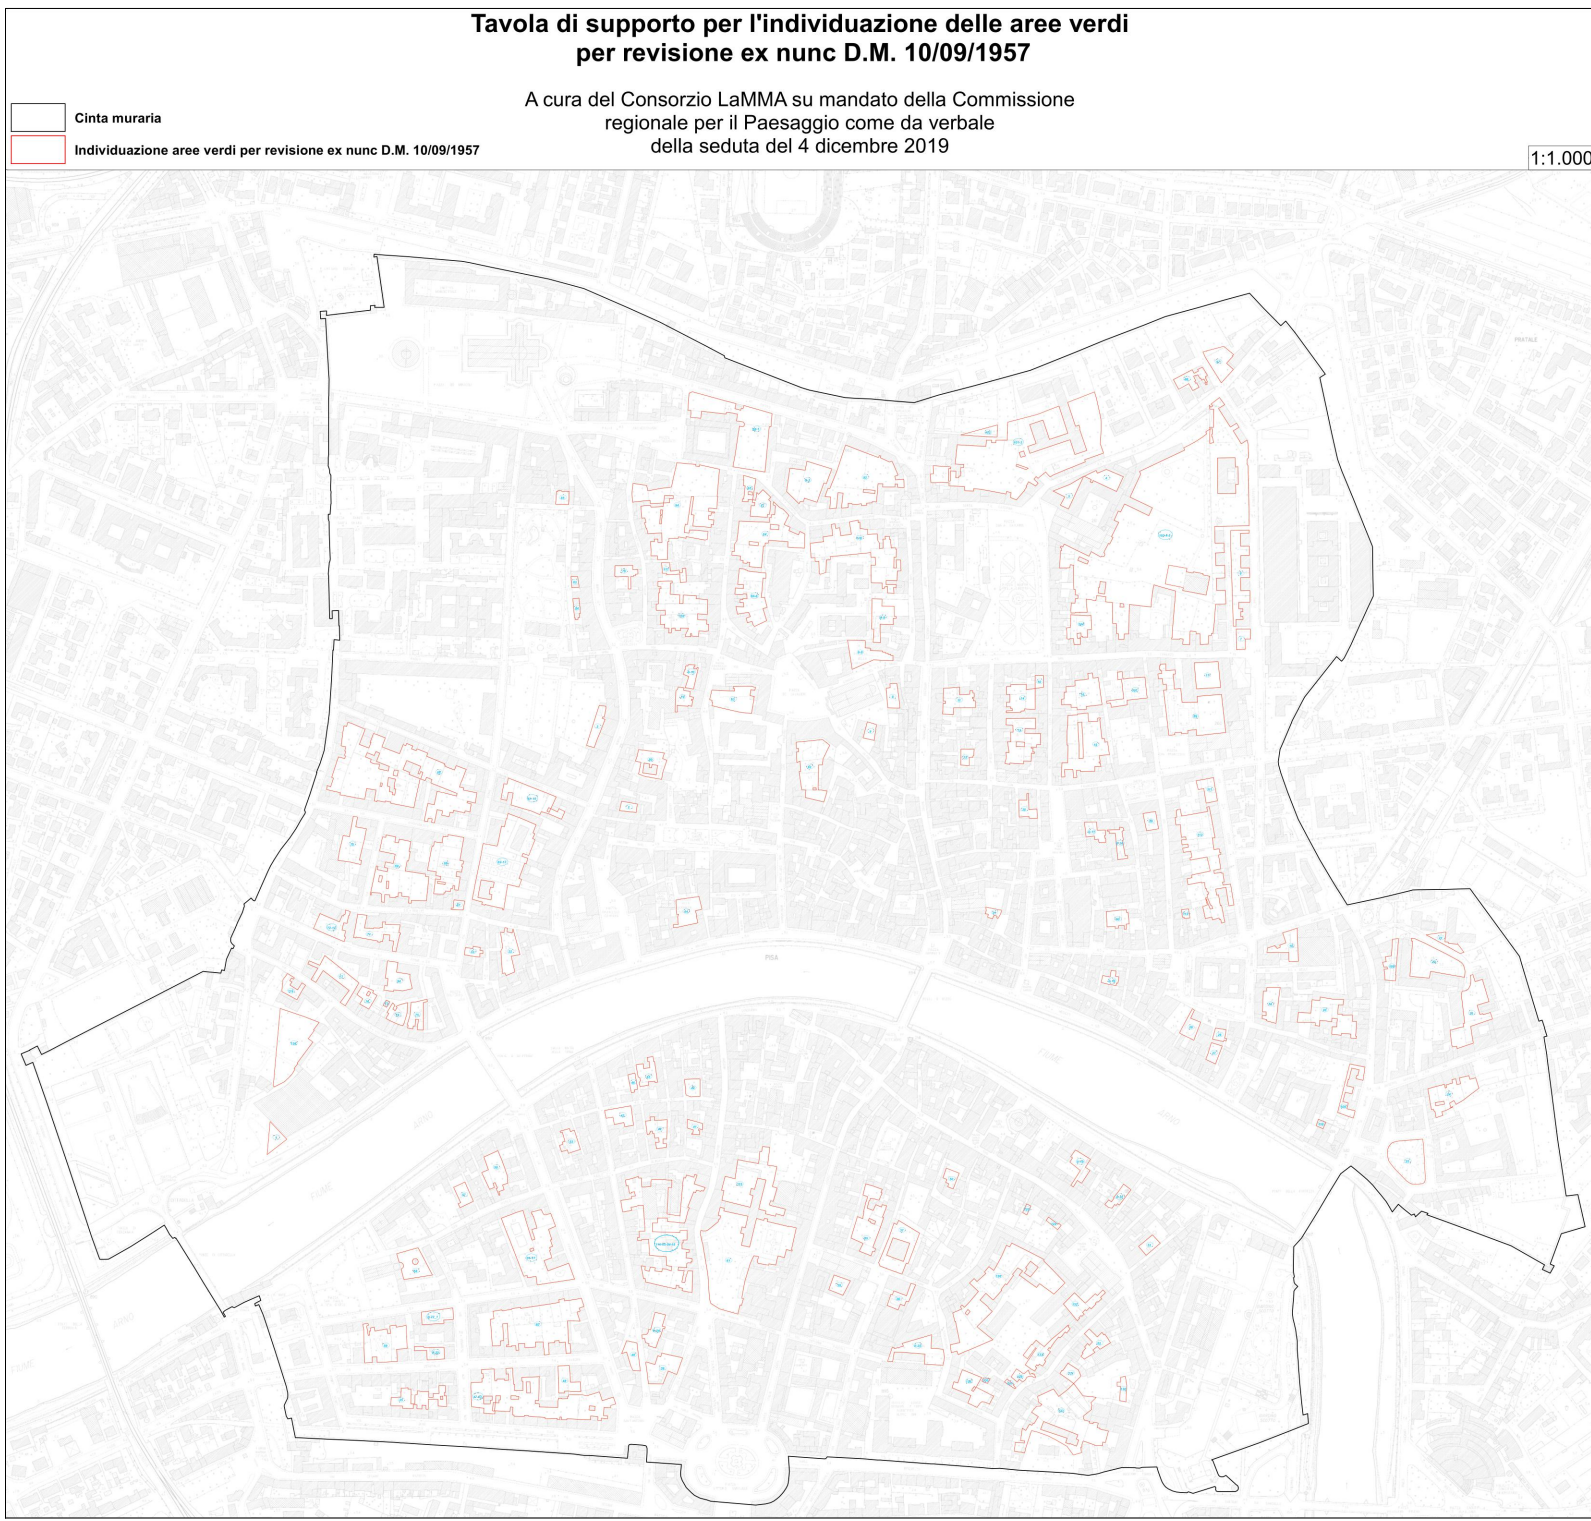

Individuazione delle aree verdi nel centro storico