


SEZIONE 2-2

+0.00 s.l.m.



SEZIONE 2-1

+0.00 s.l.m.

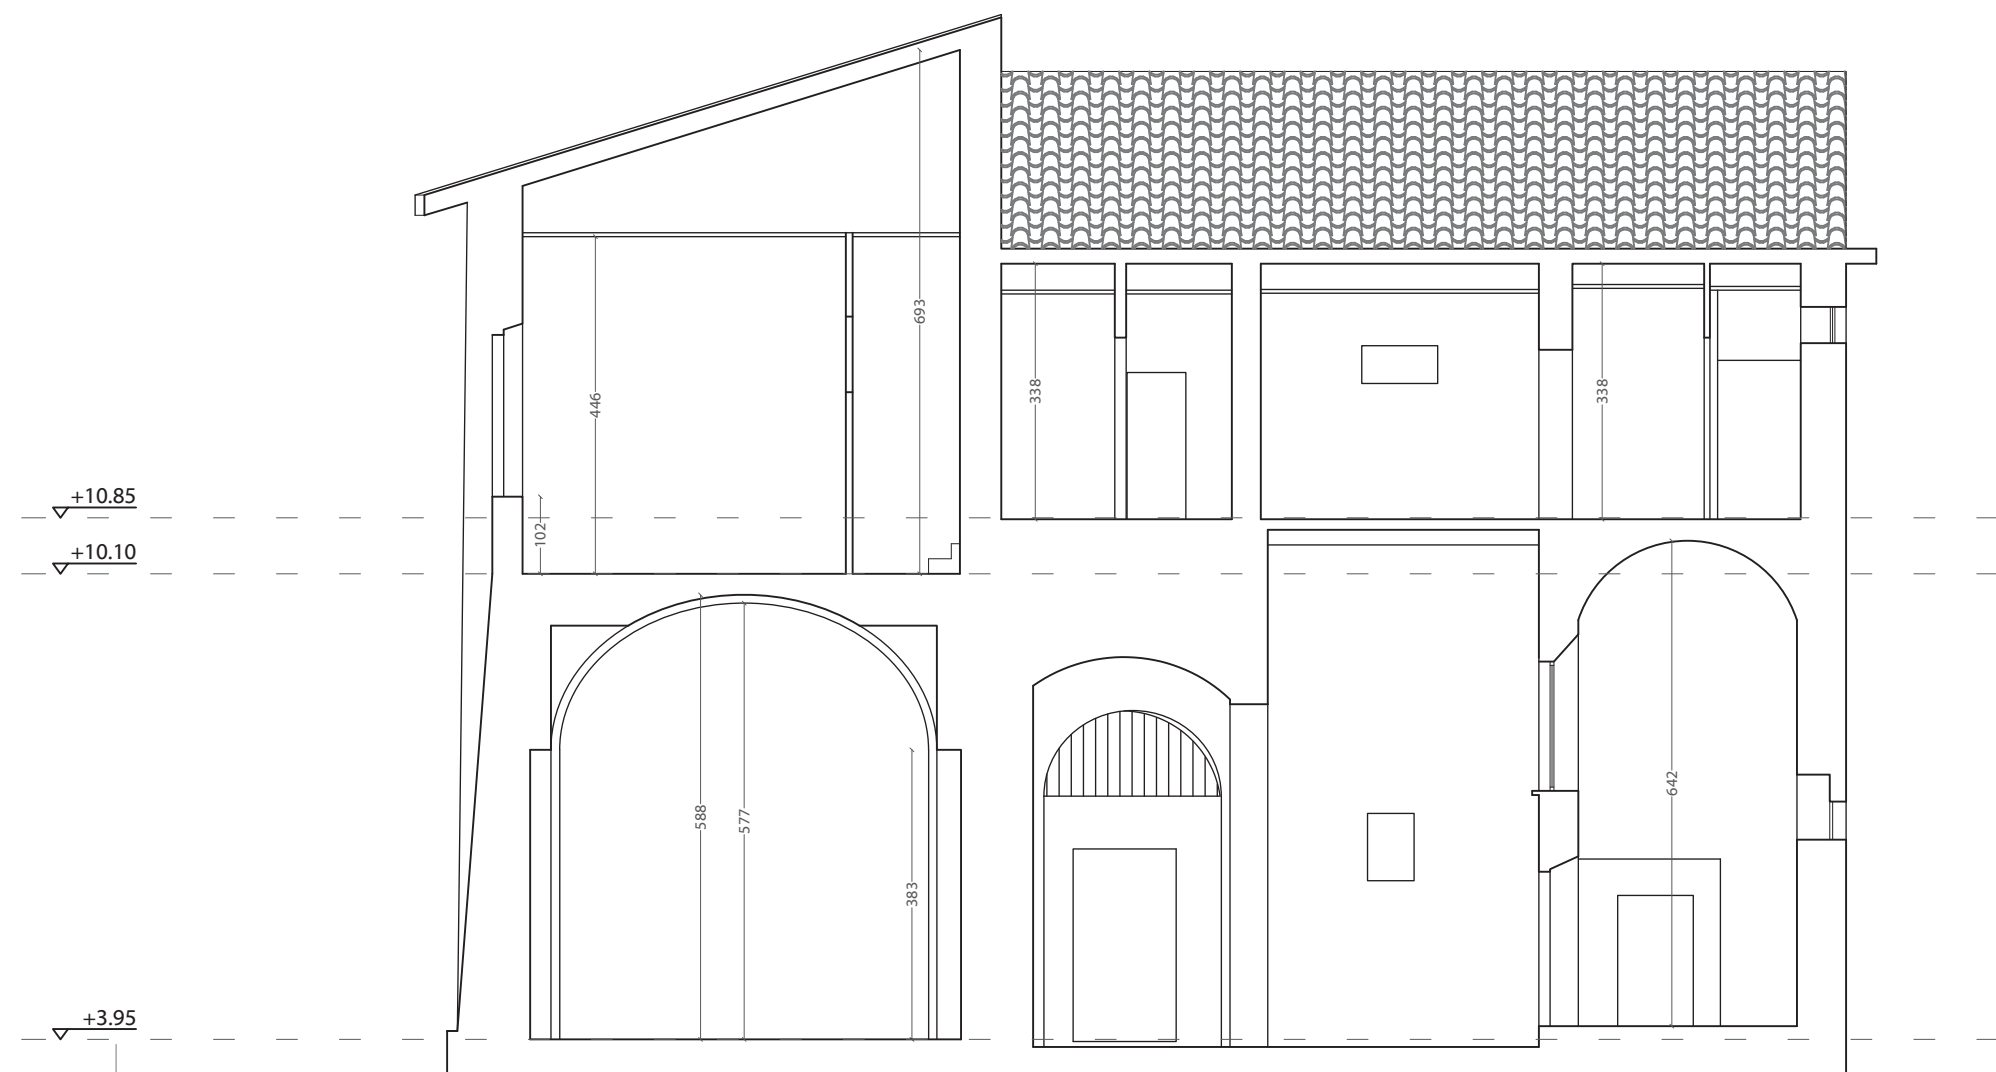

SEZIONE 2-3

+0.00 s.l.m.



SEZIONE 2-4

+0.00 s.l.m.



SEZIONE 2-5

+0.00 s.l.m.



TITOLO: Piano di recupero area ex caserma Curtatone

UBICAZIONE: ITALIA - Toscana - Pisa

ELABORATO

SCALA GRAFICA: 1:100

OGGETTO ELAB.: Stato attuale - ed.1/2 - Sezioni

ID DOCUMENTO: FHT PISA PP 00 ED1 ARE 11 00 000 AL

VERSIONE ELABORATO

VERSIONE: 1


DATA: 30-01-2021

REV:

OGGETTO:

PROGETTISTI

Pierattelli Architetture S.r.l.
via pandolfini, 12 - 50121 firenze
tel. 055/2346884 - fax 055/2226034

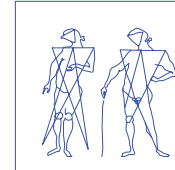

CAPOGRUPPO: Arch. Massimo Pierattelli

RESP. TECNICO Arch. Massimo Pierattelli

PROGETTAZIONE:

COLLABORATORI: Arch. Andrea Pierattelli
Dott. Arch. Tommaso Greco
Arch. Paola Grieco
Arch. Mirko Lepri
Arch. Antonio Saporito

Timbro e Firma

PROJECT MANAGER:

NOTE DI PROPRIETA' E DATI INVESTIRE: