



TITOLO: Piano di recupero area ex caserma Curtatone

UBICAZIONE: ITALIA - Toscana - Pisa

ELABORATO

SCALA GRAFICA: 1:100

OGGETTO ELAB.: Stato Attuale - ED 11 - Pianta piano terra e sezione

ID DOCUMENTO: FHT PISA PP 00 ED11 ARE 24 00 P00 AL

VERSIONE ELABORATO

VERSION: 1

DATA: 30-01-2021


REV:

OGGETTO:

PROGETTISTI

Pierattelli Architetture S.r.l.

via pandolfini, 12 - 50121 firenze
tel. 055/2346884 - fax 055/2226034

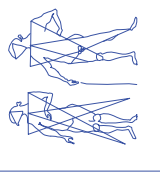

CAPOGRUPPO: Arch. Massimo Pierattelli

Timbro e Firma

RESP. TECNICO Arch. Massimo Pierattelli

RESP. TECNICO

PROGETTAZIONE:

COLLABORATORI:

Arch. Andrea Pierattelli
Dott. Arch. Tommaso Greco



Arch. Paola Grieco

Arch. Mirko Lepri

Arch. Antonio Saporito

PROJECT MANAGER:

NOTE DI PROPRIETA' E DATI INVESTIRE:

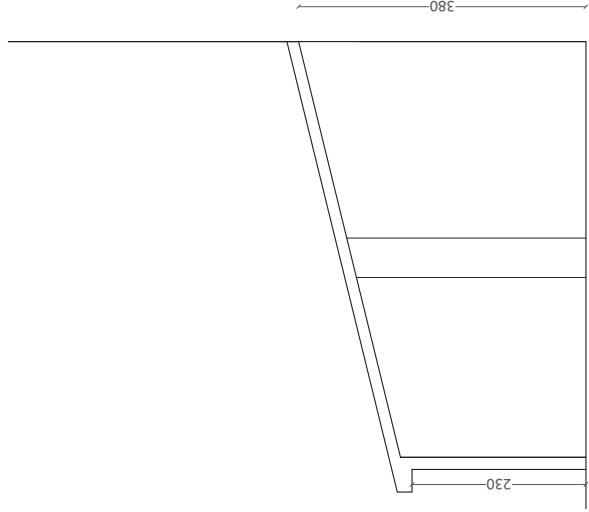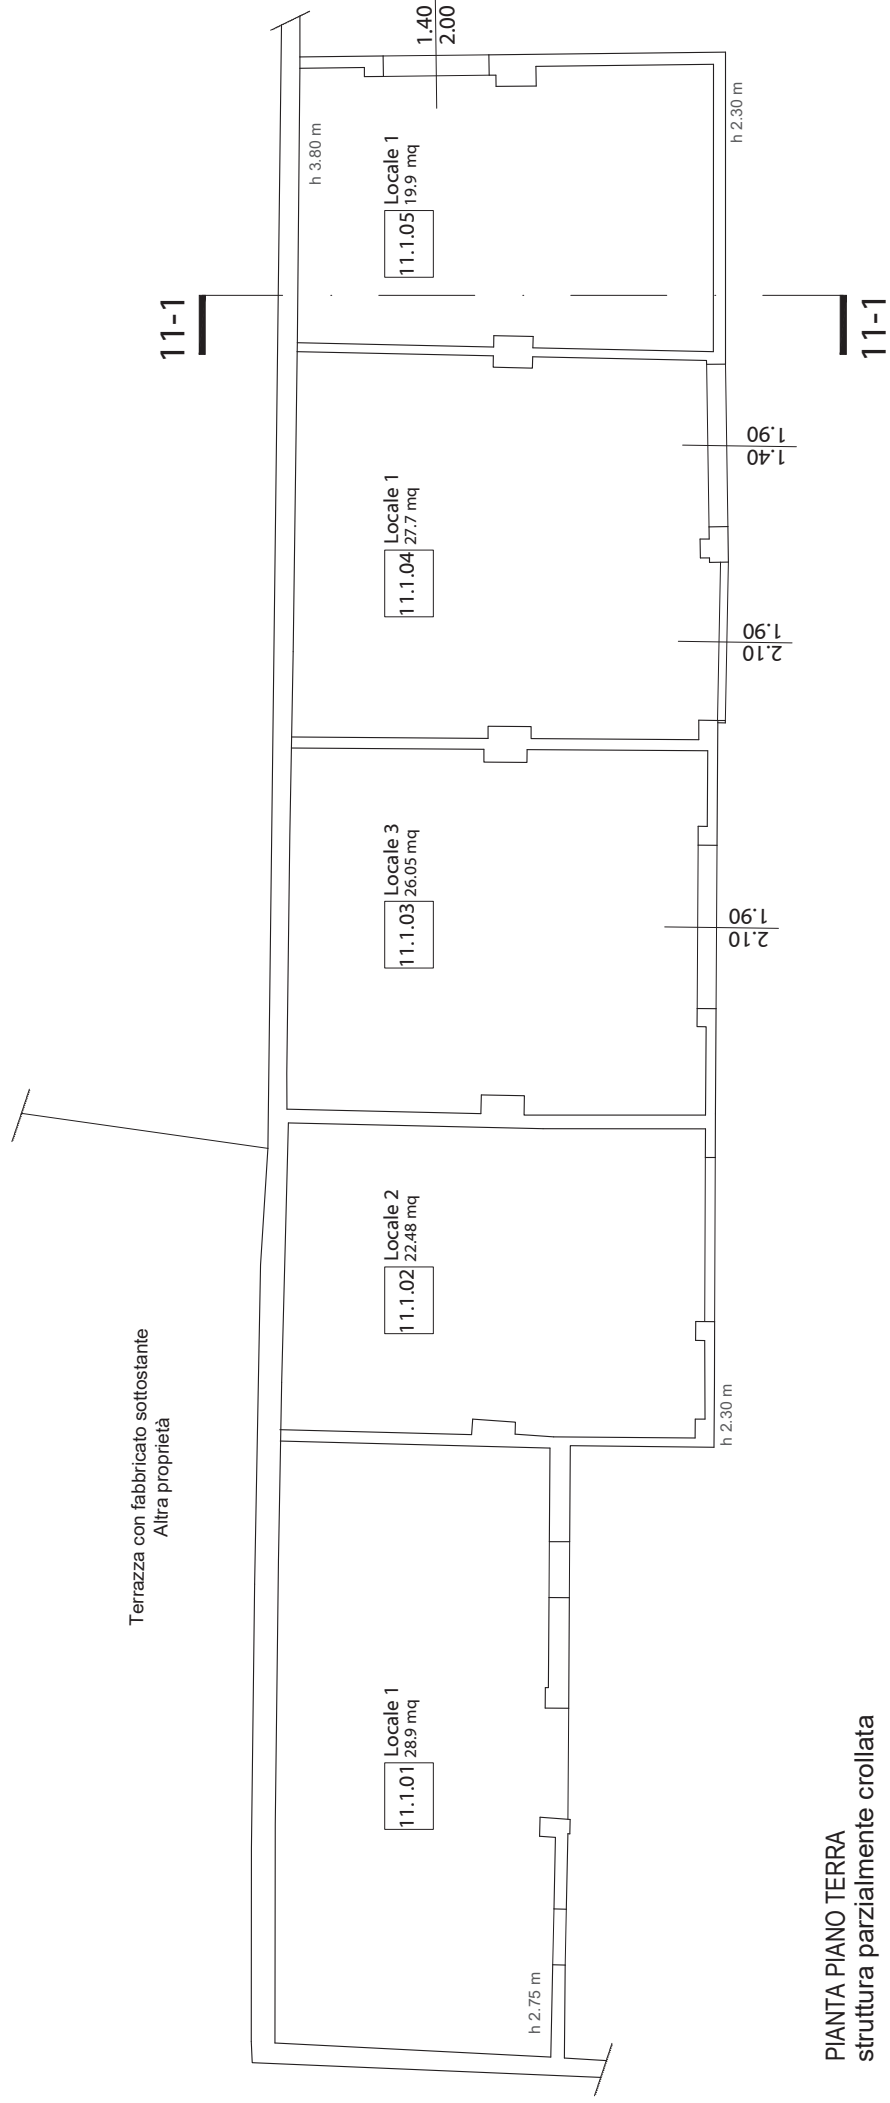

SEZIONE 11 1

