

TITOLO: Piano di recupero area ex caserma Curtatone
UBICAZIONE: ITALIA - Toscana - Pisa
ELABORATO
SCALA GRAFICA: 1:200
OGGETTO ELAB.: Stato sovrapposto - Planimetria generale
ID DOCUMENTO: FHT PISA PP 00 000 ARE 61 04 000 AA

VERSIONE ELABORATO
VERSIONE: 1
DATA: 15-10-2021
OGGETTO:
REV: 4

PROGETTISTI
Pierattelli Architetture S.r.l.
via pandolfini, 12 - 50121 firenze
tel. 055/2346884 - fax 055/2226034


CAPOGRUPPO: Arch. Massimo Pierattelli
RESP. TECNICO: Arch. Massimo Pierattelli
PROGETTAZIONE:
COLLABORATORI: Arch. Andrea Pierattelli
Dott. Arch. Tommaso Greco
Arch. Paola Grieco
Arch. Mirko Lepri
Arch. Antonio Saporito

Timbro e Firma

PROJECT MANAGER:

NOTE DI PROPRIETA' E DATI INVESTIRE:

SCHEMA D'INTERVENTO SUL PATRIMONIO ARBOREO

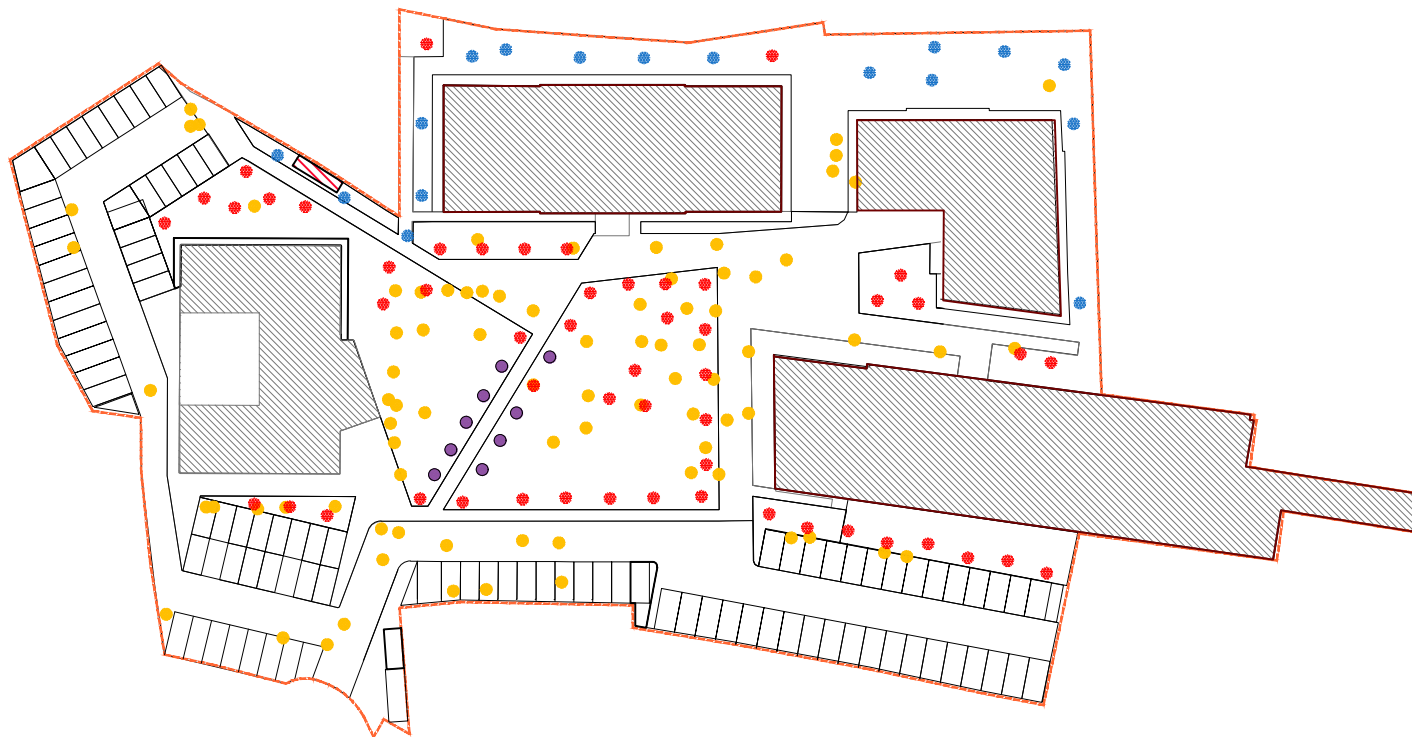

LEGENDA
● ALBERI IN DEMOLIZIONE
● ALBERI ESISTENTI MANTENUTI
● NUOVI ALBERI ALTO FUSTO
● NUOVI ALBERI NON ALTO FUSTO