



TITOLO: Piano di recupero area ex caserma Curtatone
UBICAZIONE: ITALIA - Toscana - Pisa
ELABORATO
SCALA GRAFICA: 1:100
OGGETTO ELAB.: Stato di Progetto - ED_5/12 - Sezioni
ID DOCUMENTO: FHT PISA PP 00 ED5 ARE 40 02 000 AF

VERSIONE ELABORATO
VERSIONE: 1
DATA: 02-08-2021
OGGETTO: REV: 2

PROGETTISTI
Pierattelli Architetture S.r.l.
via pandolfini, 12 - 50121 firenze
tel. 055/2346884 - fax 055/2226034


CAPOGRUPPO:	Arch. Massimo Pierattelli	Timbro e Firma
RESP. TECNICO PROGETTAZIONE:	Arch. Massimo Pierattelli	
COLLABORATORI:	Arch. Andrea Pierattelli Dott. Arch. Tommaso Greco Arch. Paola Grieco Arch. Mirko Lepri Arch. Antonio Saporito	

PROJECT MANAGER:


NOTE DI PROPRIETA' E DATI INVESTIRE:



Sezione 5-3

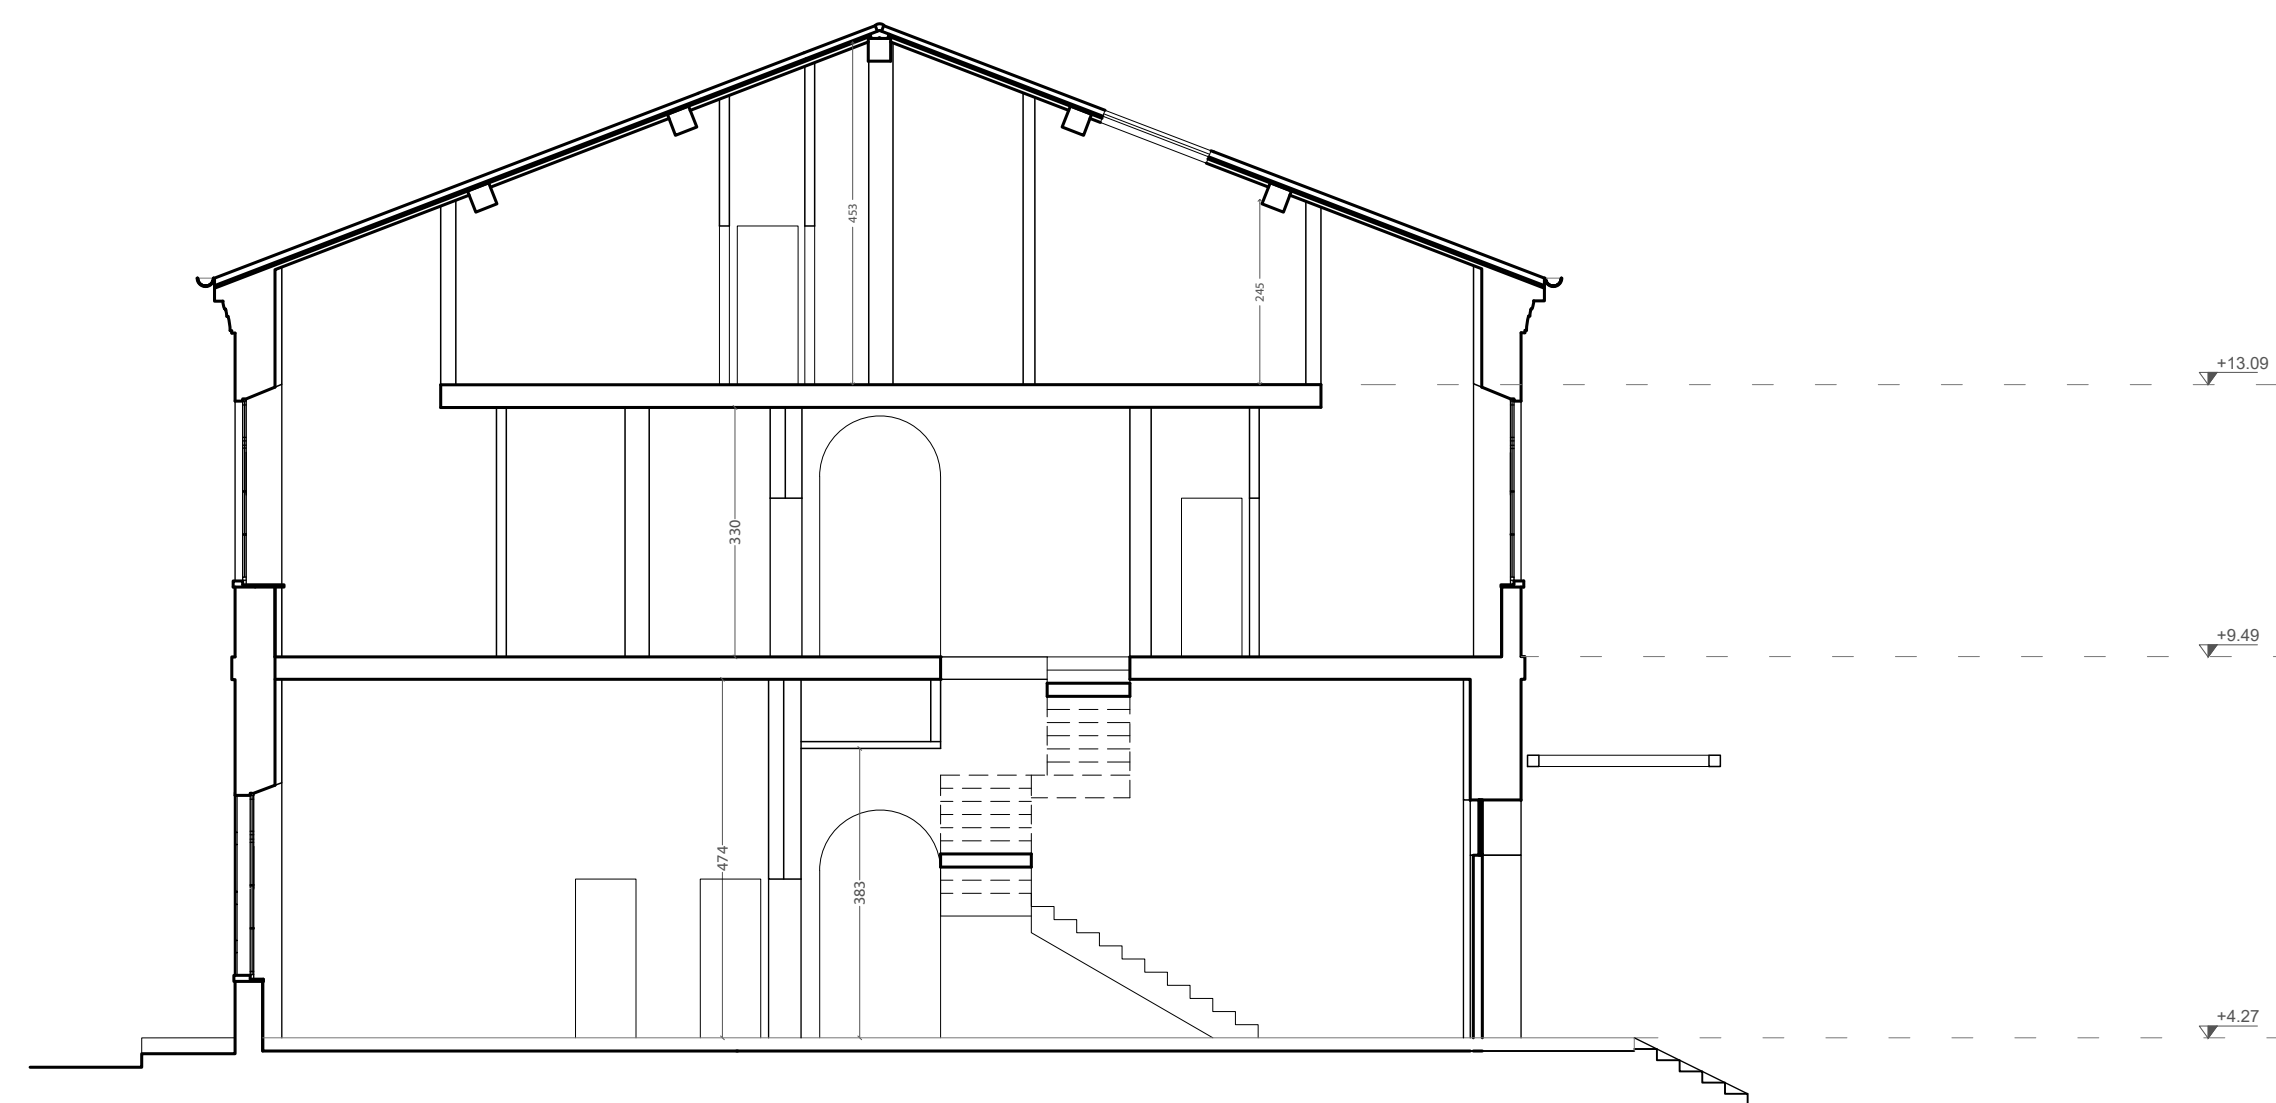

Sezione 5-1

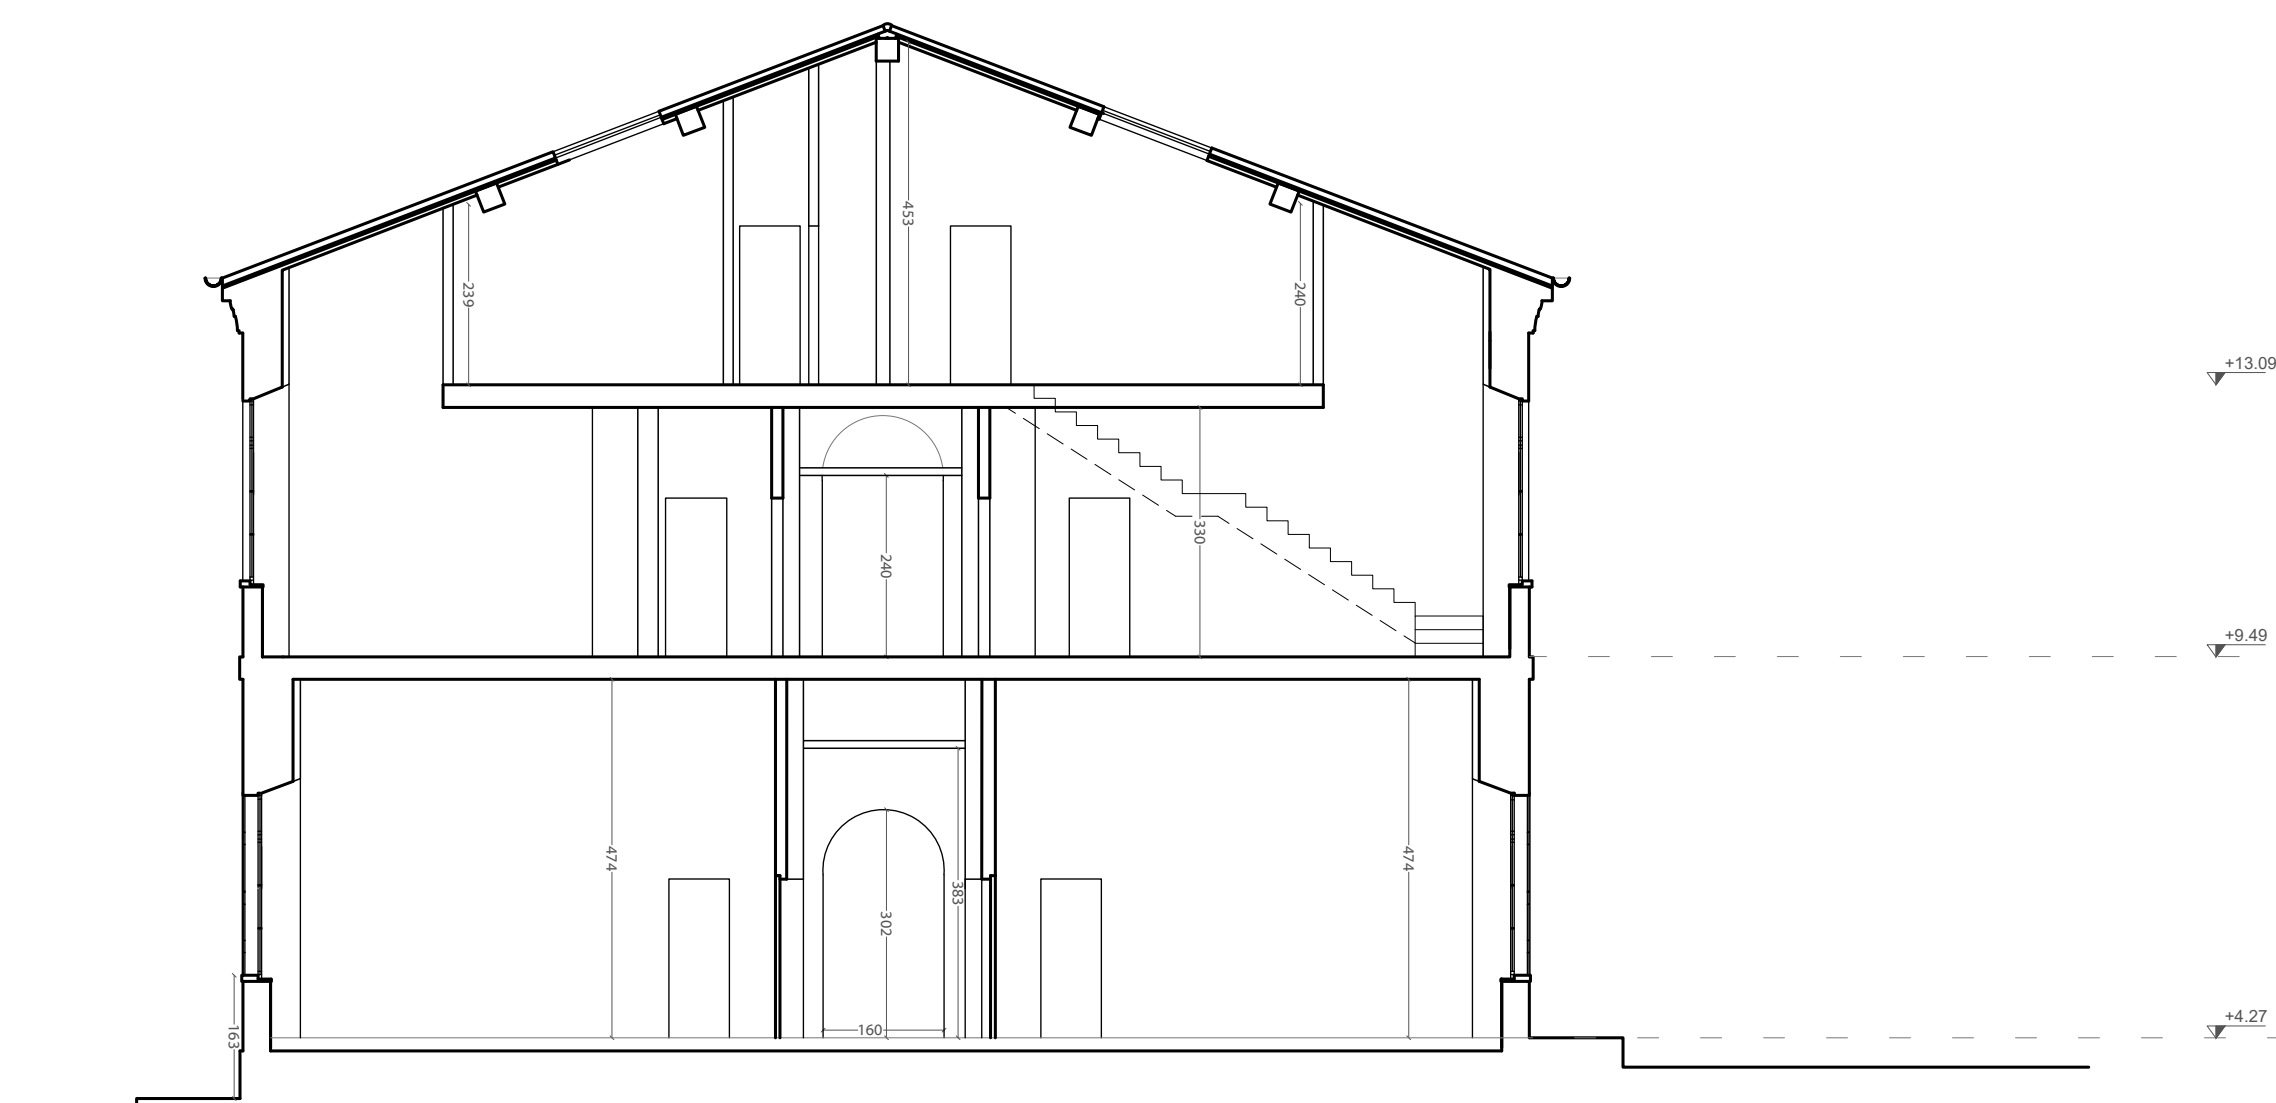

Sezione 5-2