




Stato di Progetto - ED_N - Prospetto Nord - Est



Stato di Progetto - ED_N - Prospetto Sud - Est

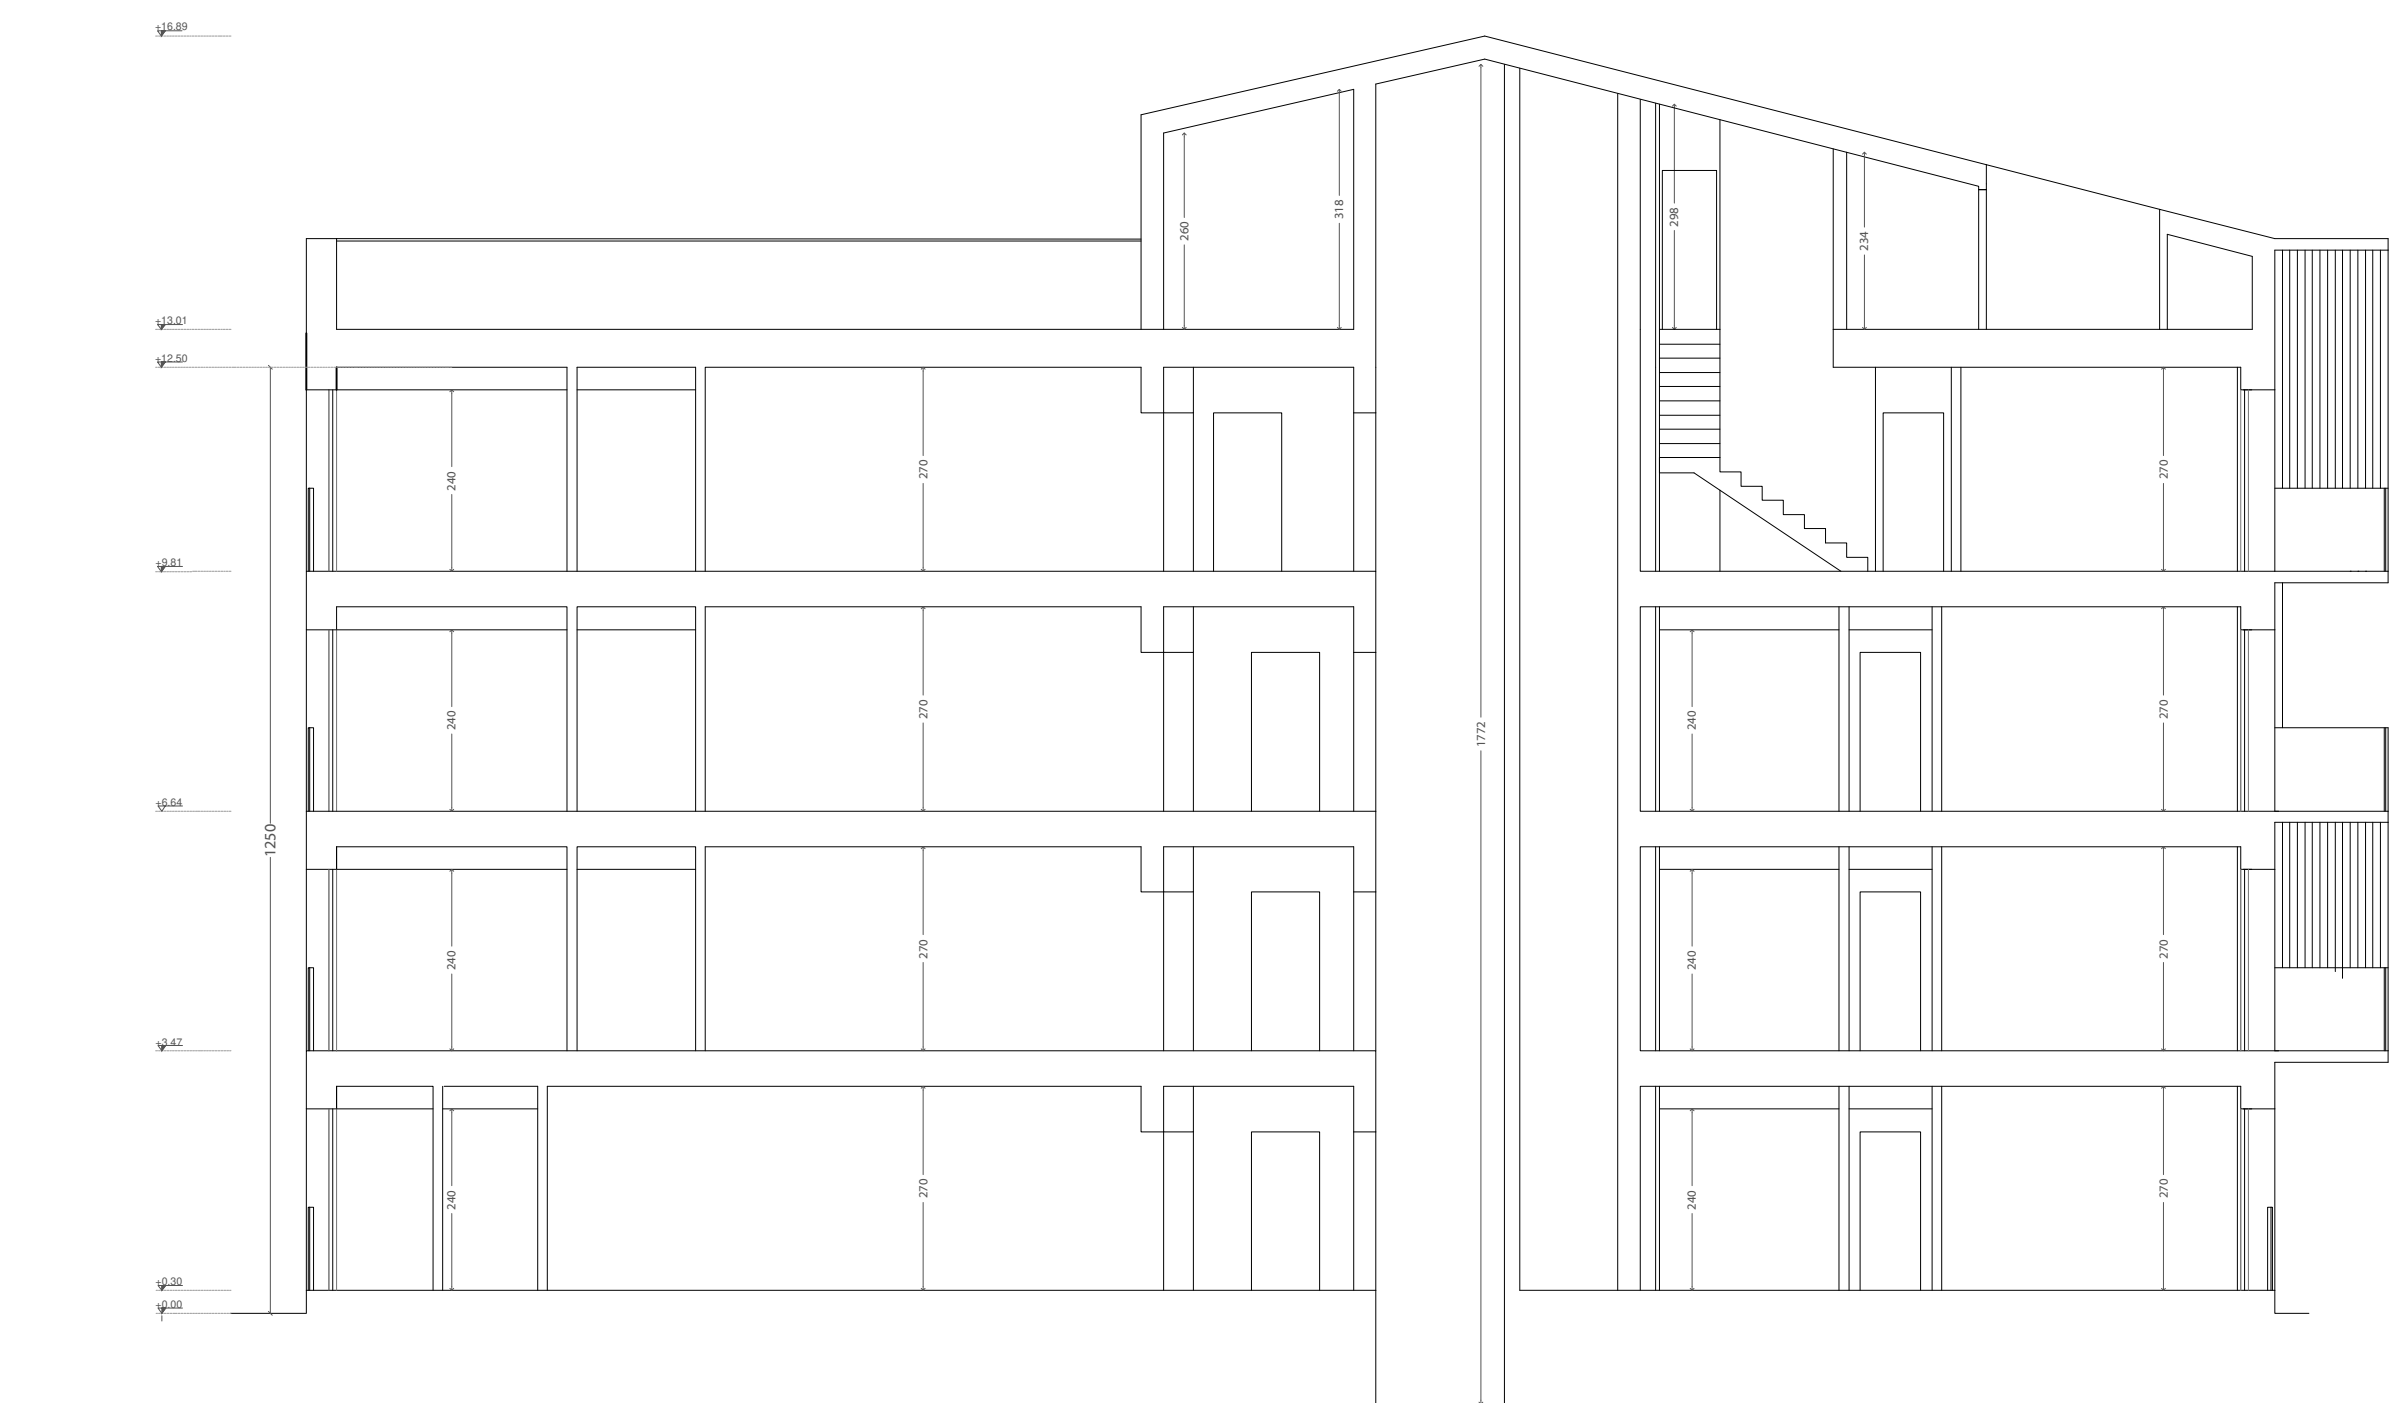


Stato di Progetto - ED_N - Sezione N1



Stato di Progetto - ED_N - Prospetto Sud - Ovest



Stato di Progetto - ED_N - Prospetto Nord - Ovest

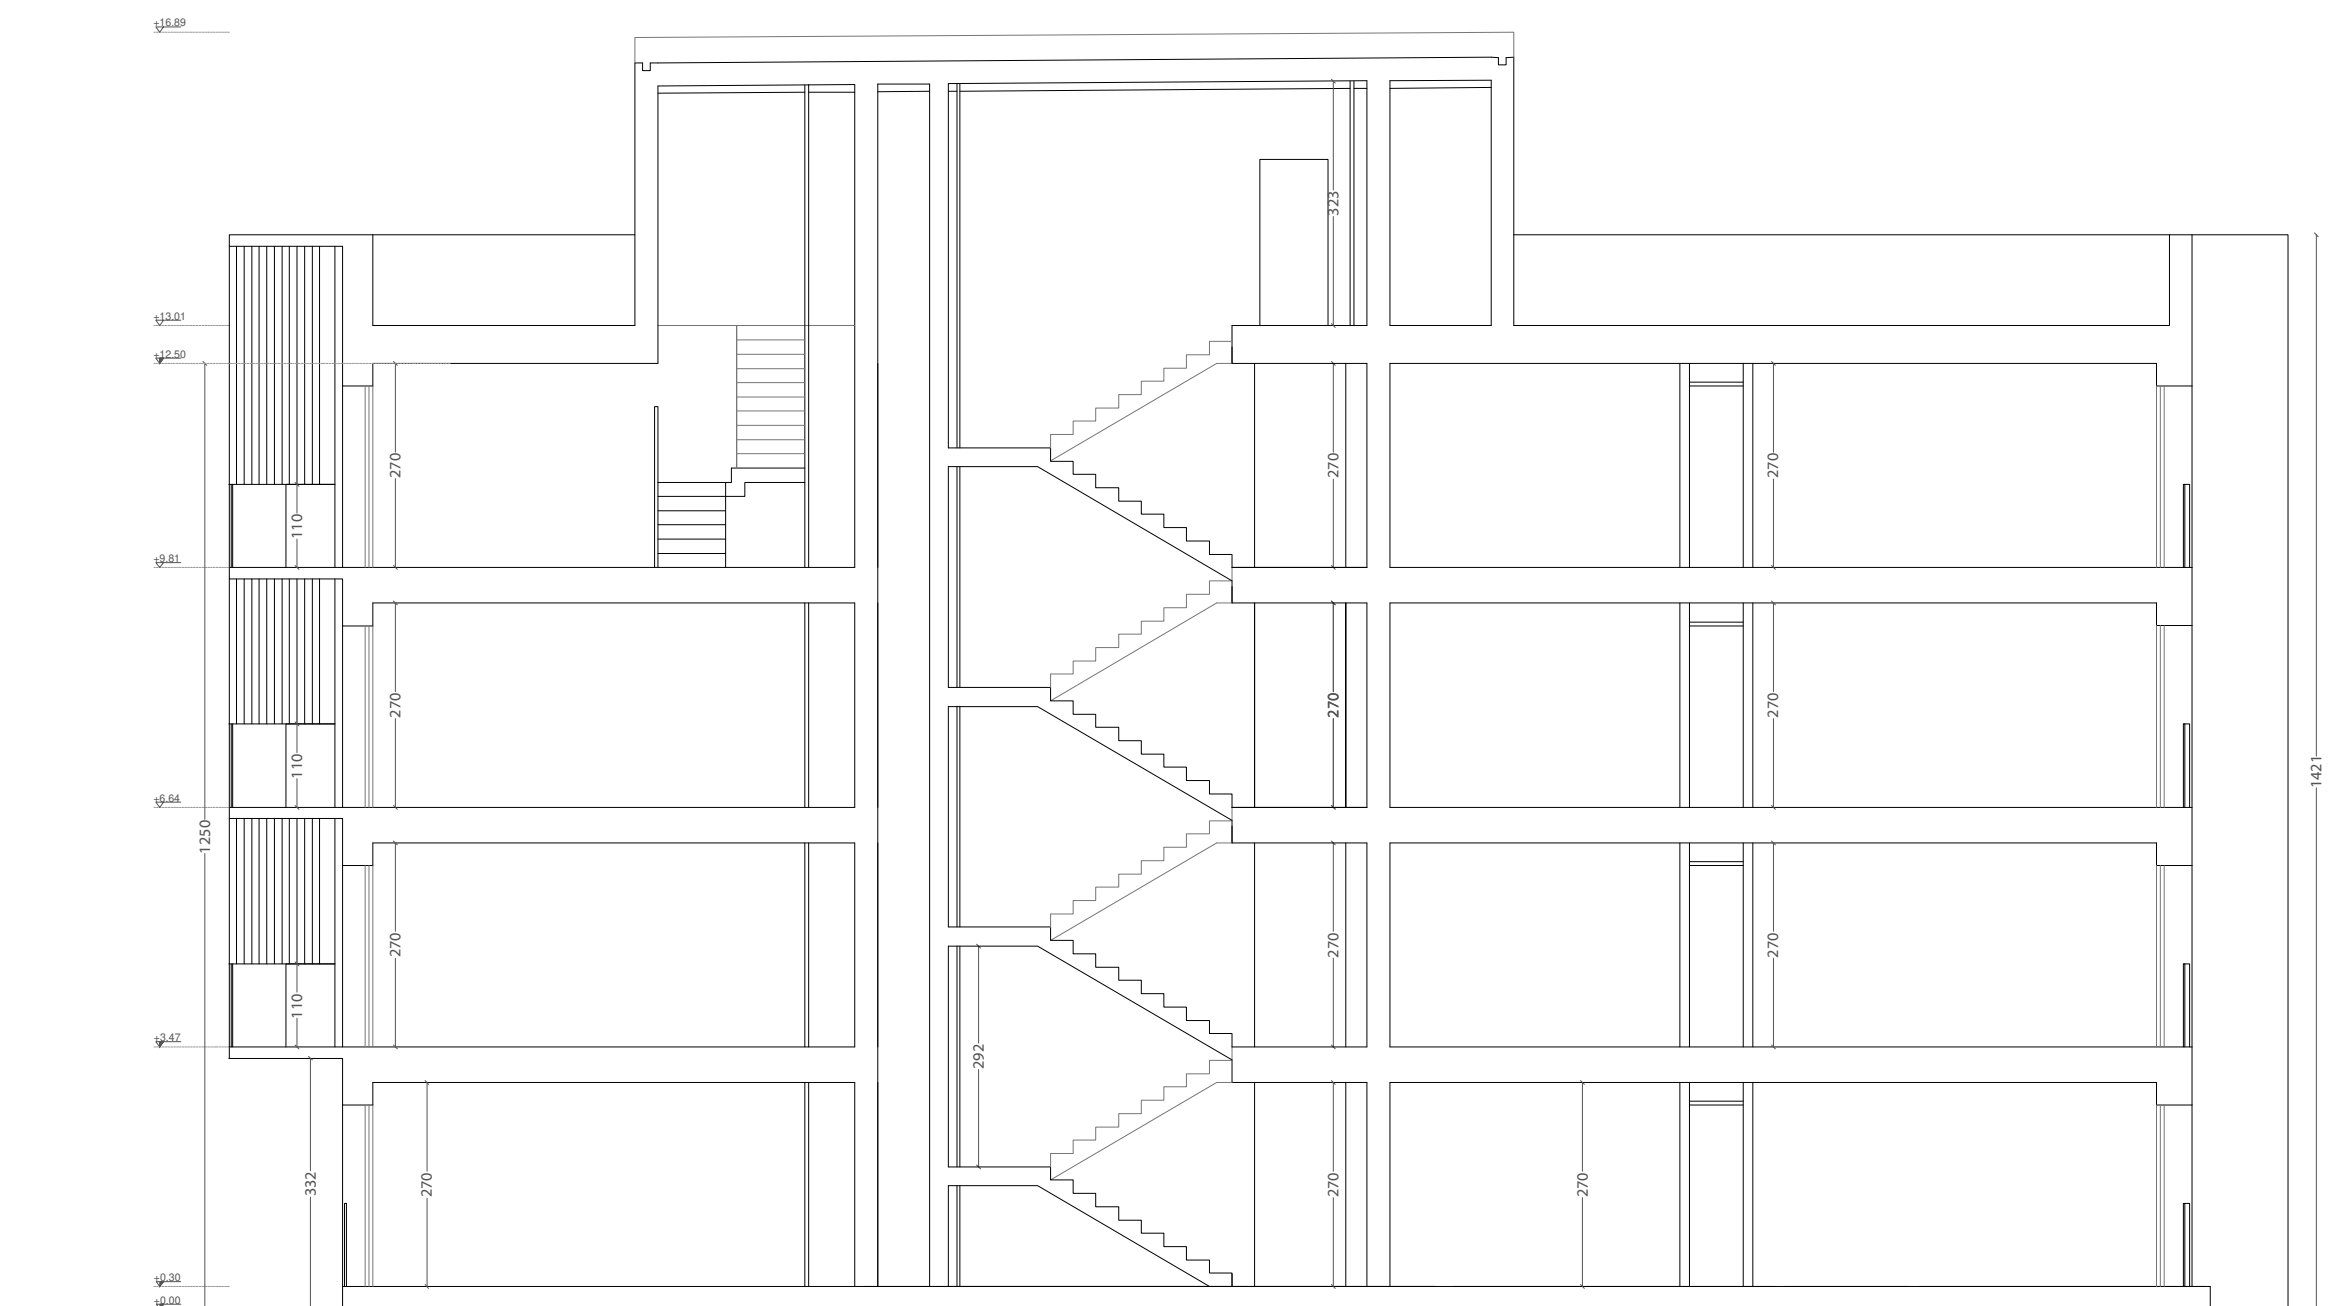


Stato di Progetto - ED_N - Sezione N2



TITOLO: Piano di recupero area ex caserma Curtatone
UBICAZIONE: ITALIA - Toscana - Pisa
ELABORATO
SCALA GRAFICA: 1:100
OGGETTO ELAB.: Stato di Progetto - ED_N - Prospetti e sezioni
ID DOCUMENTO: FHT PISA PP 00 EDN ARE 46 02 P00 AA

VERSIONE ELABORATO
VERSIONE: 1
DATA: 02-08-2021
OGGETTO: REV: 2

PROGETTISTI
Pierattelli Architetture S.r.l.
via pandolfini, 12 - 50121 firenze
tel. 055/2346884 - fax 055/2226034

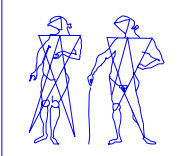


CAPOGRUPPO: Arch. Massimo Pierattelli
RESP. TECNICO Arch. Massimo Pierattelli
PROGETTAZIONE:
COLLABORATORI: Arch. Andrea Pierattelli
Dott. Arch. Tommaso Greco
Arch. Paola Grieco
Arch. Mirko Lepri
Arch. Antonio Saporito

Timbro e Firma

PROJECT MANAGER:

NOTE DI PROPRIETA' E DATI INVESTIRE:

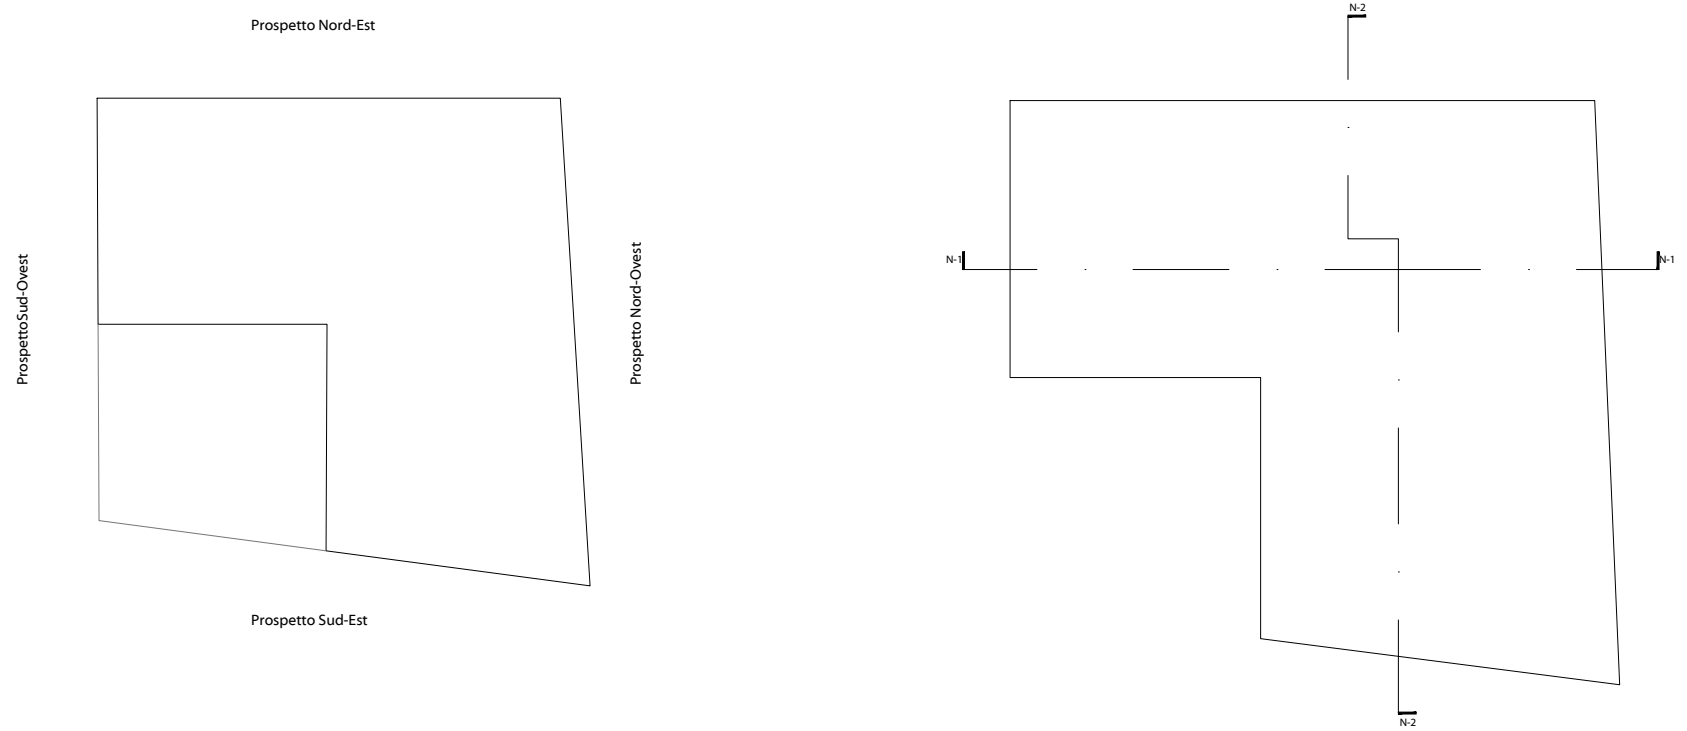

Stato di Progetto - ED_N - Verifica distanze tra fabbricati e confini - Scala 1.500