



TITOLO: Piano di recupero area ex caserma Curtatone
UBICAZIONE: ITALIA - Toscana - Pisa
ELABORATO
SCALA GRAFICA: 1:100
OGGETTO ELAB.: STATO SOVRAPPONTO - ed.1/2 - PROSPETTI
ID DOCUMENTO: FHT PISA PP 00 ED1 ARE 65 02 000 AA

VERSIONE ELABORATO
VERSIONE: 1
DATA: 02-08-2021
OGGETTO:
REV: 2

PROGETTISTI
Pierattelli Architetture S.r.l.
via pandolfini, 12 - 50121 firenze
tel. 055/2346884 - fax 055/2226034

CAPOGRUPPO: Arch. Massimo Pierattelli
RESP. TECNICO: Arch. Massimo Pierattelli
PROGETTAZIONE:
COLLABORATORI: Arch. Andrea Pierattelli
Dott. Arch. Tommaso Greco
Arch. Paola Grieco
Arch. Mirko Lepri
Arch. Antonio Saporito


Timbro e Firma

PROJECT MANAGER:


NOTE DI PROPRIETA' E DATI INVESTIRE:



PROSPETTO SUD

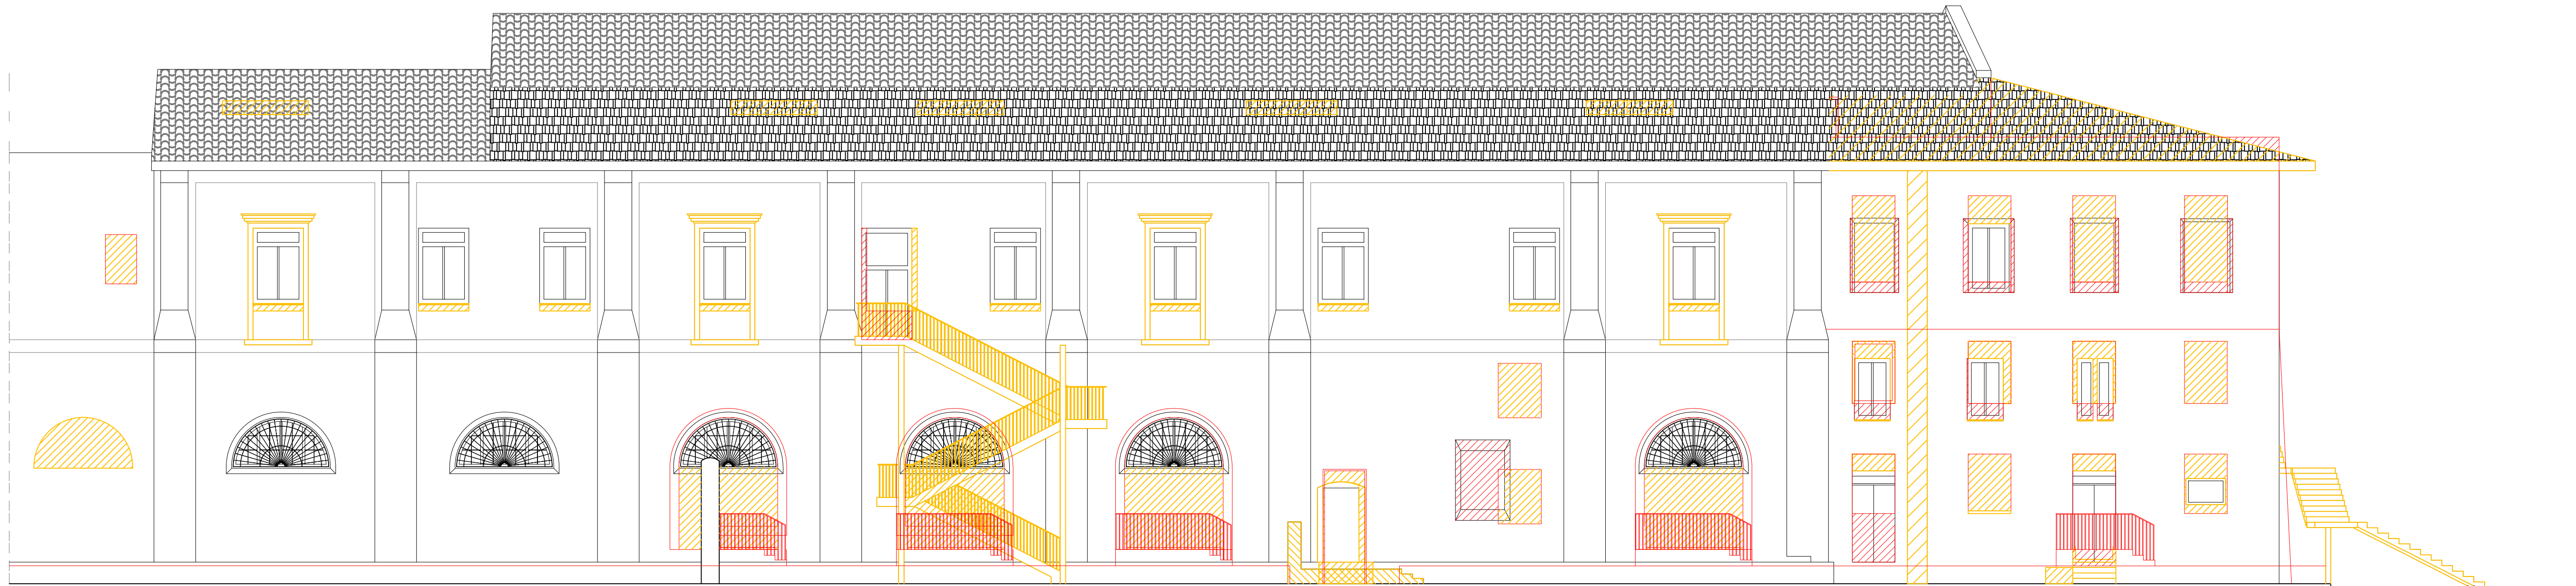

PROSPETTO NORD

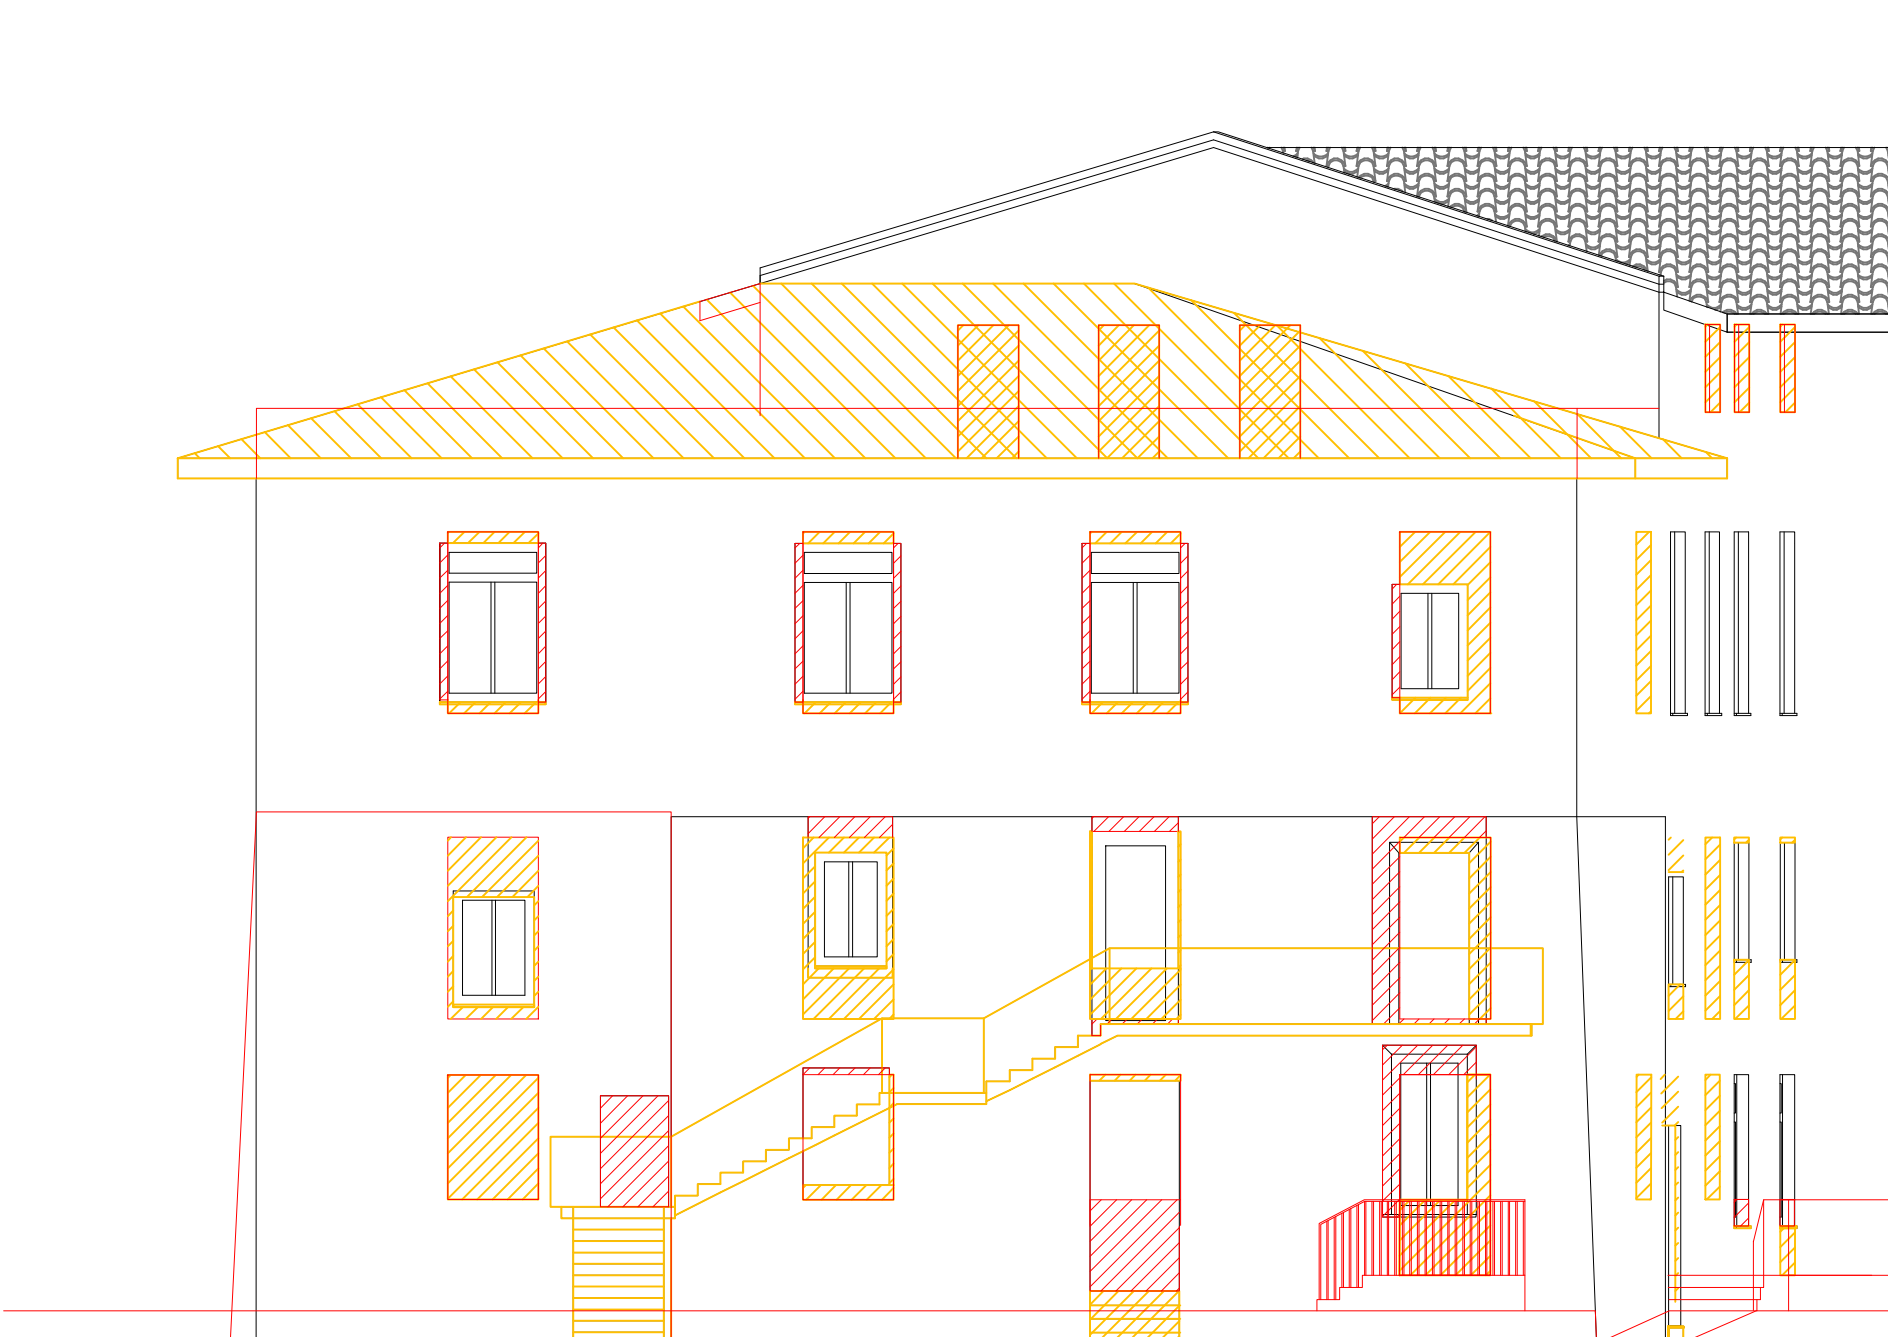

PROSPETTO OVEST