


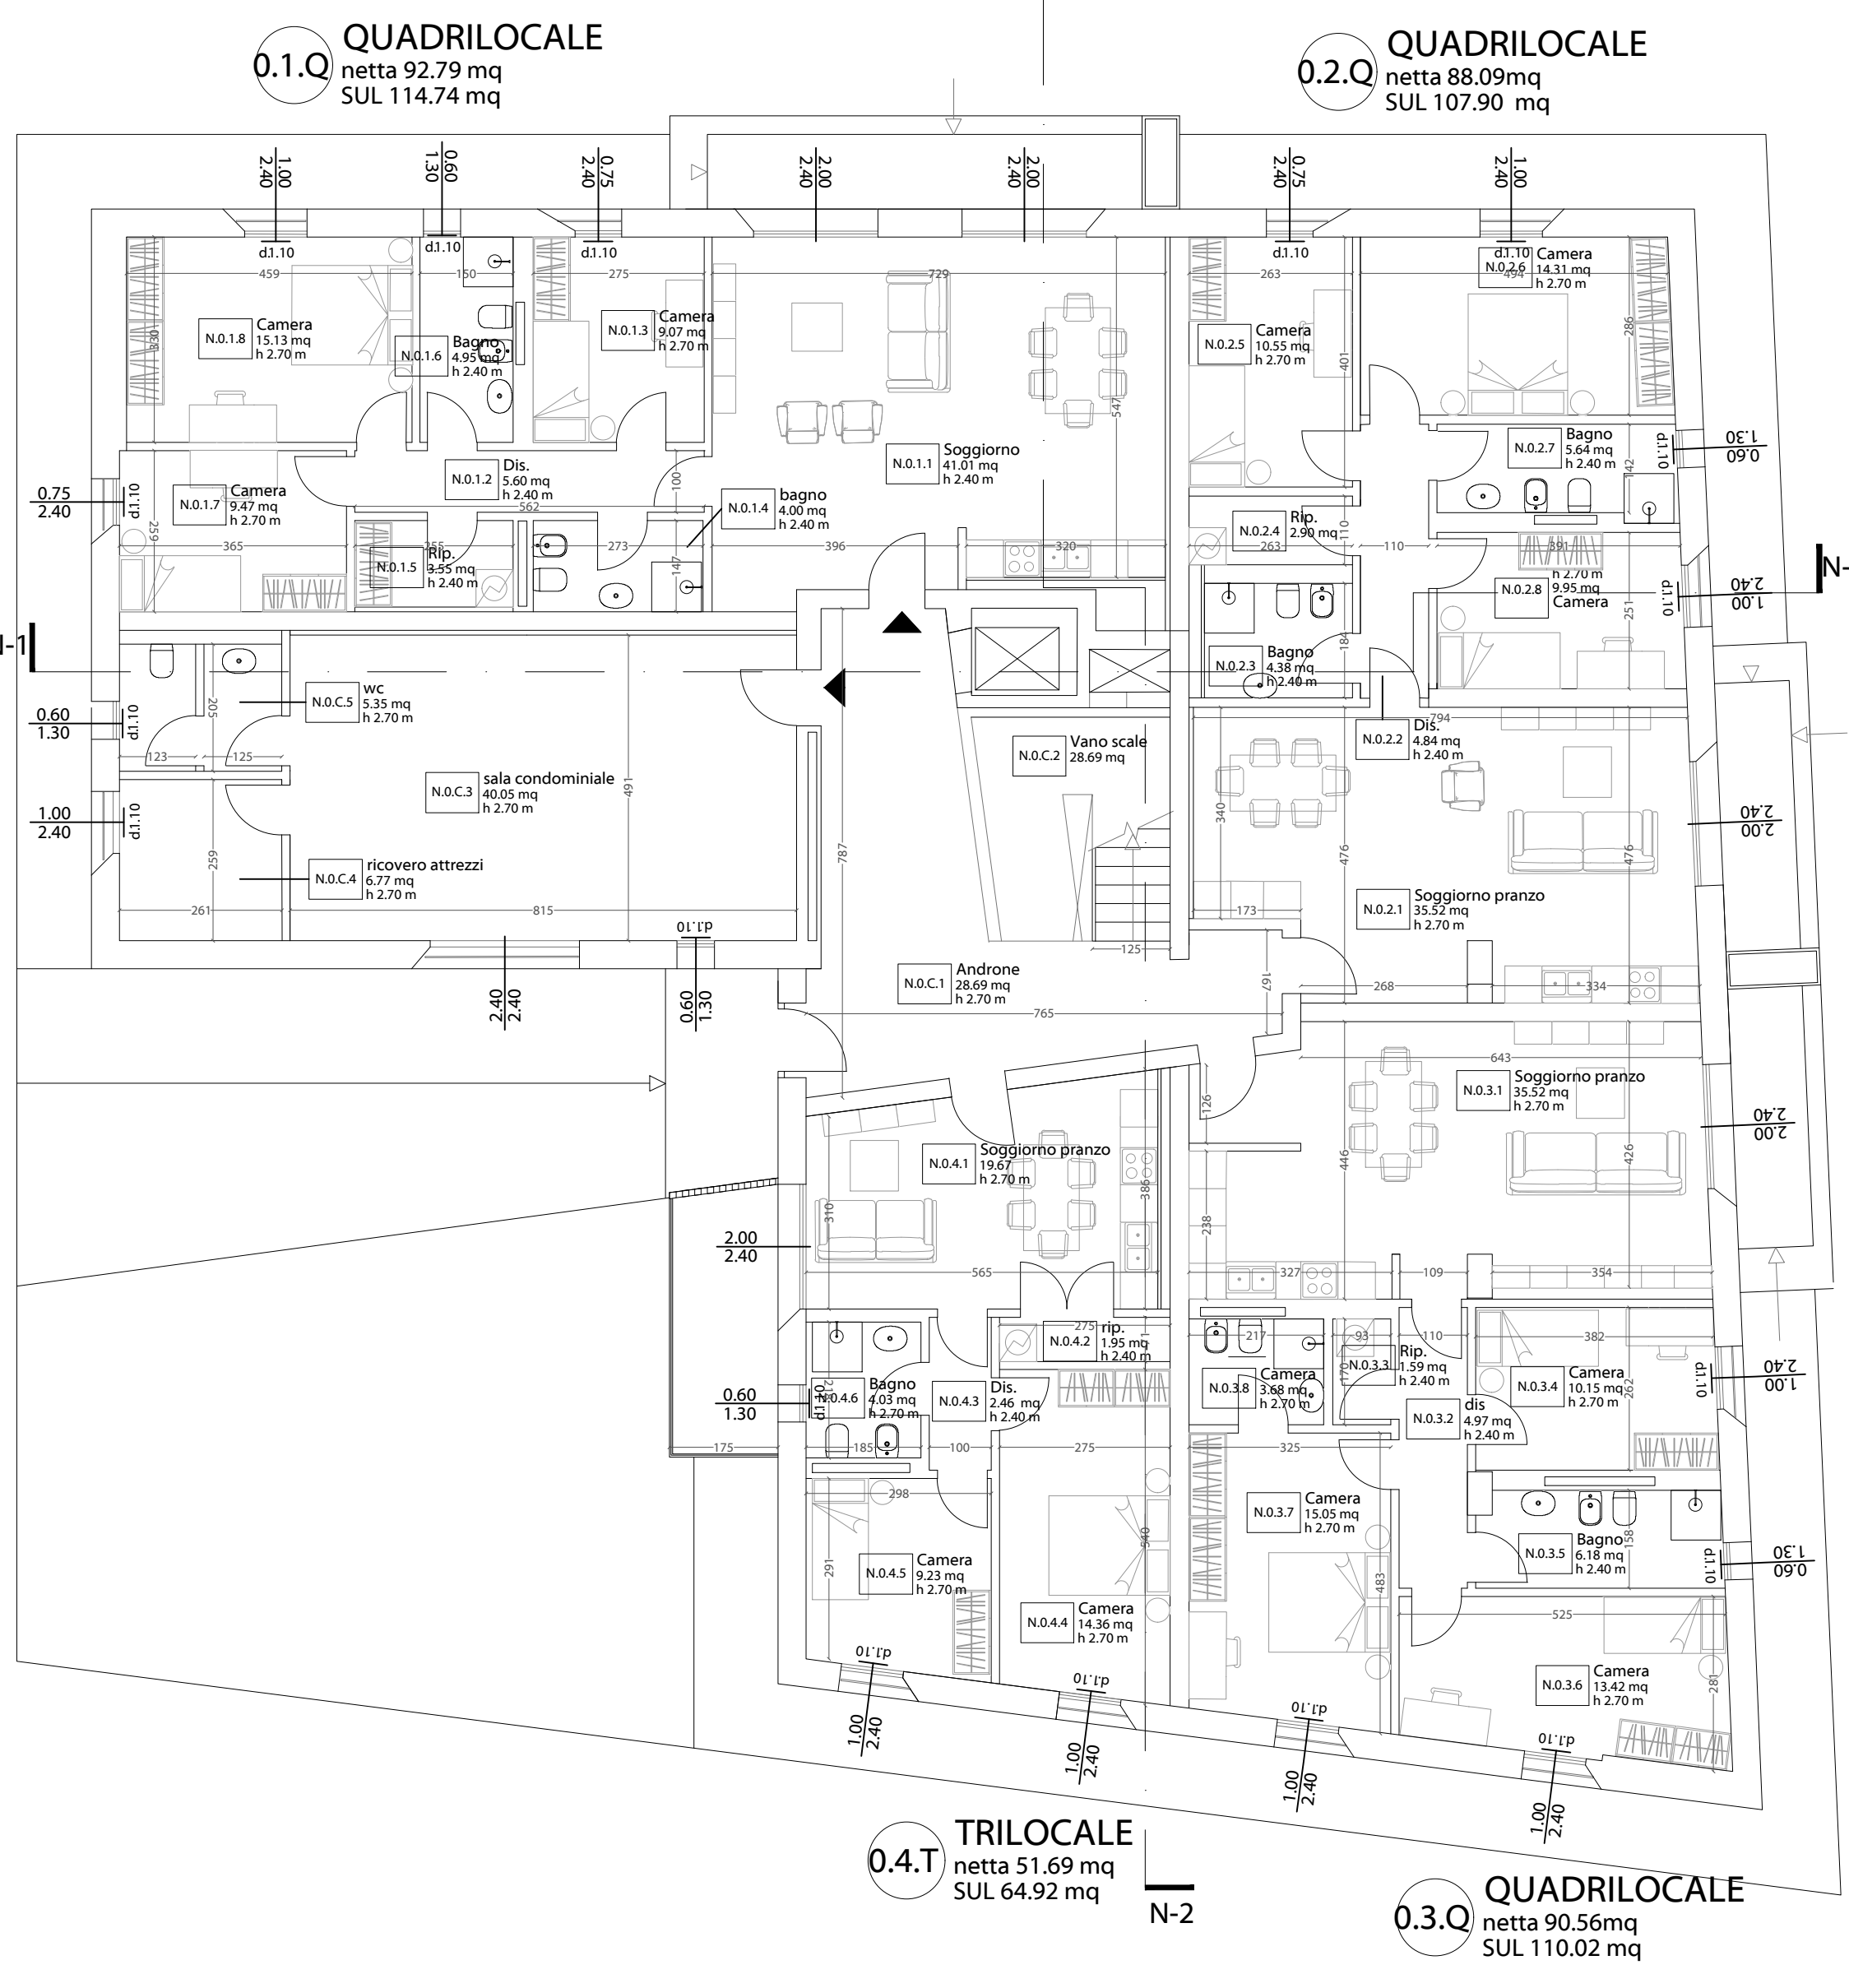


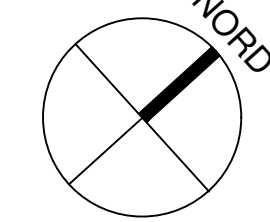


Stato di Progetto - ED_N - Piano Terra

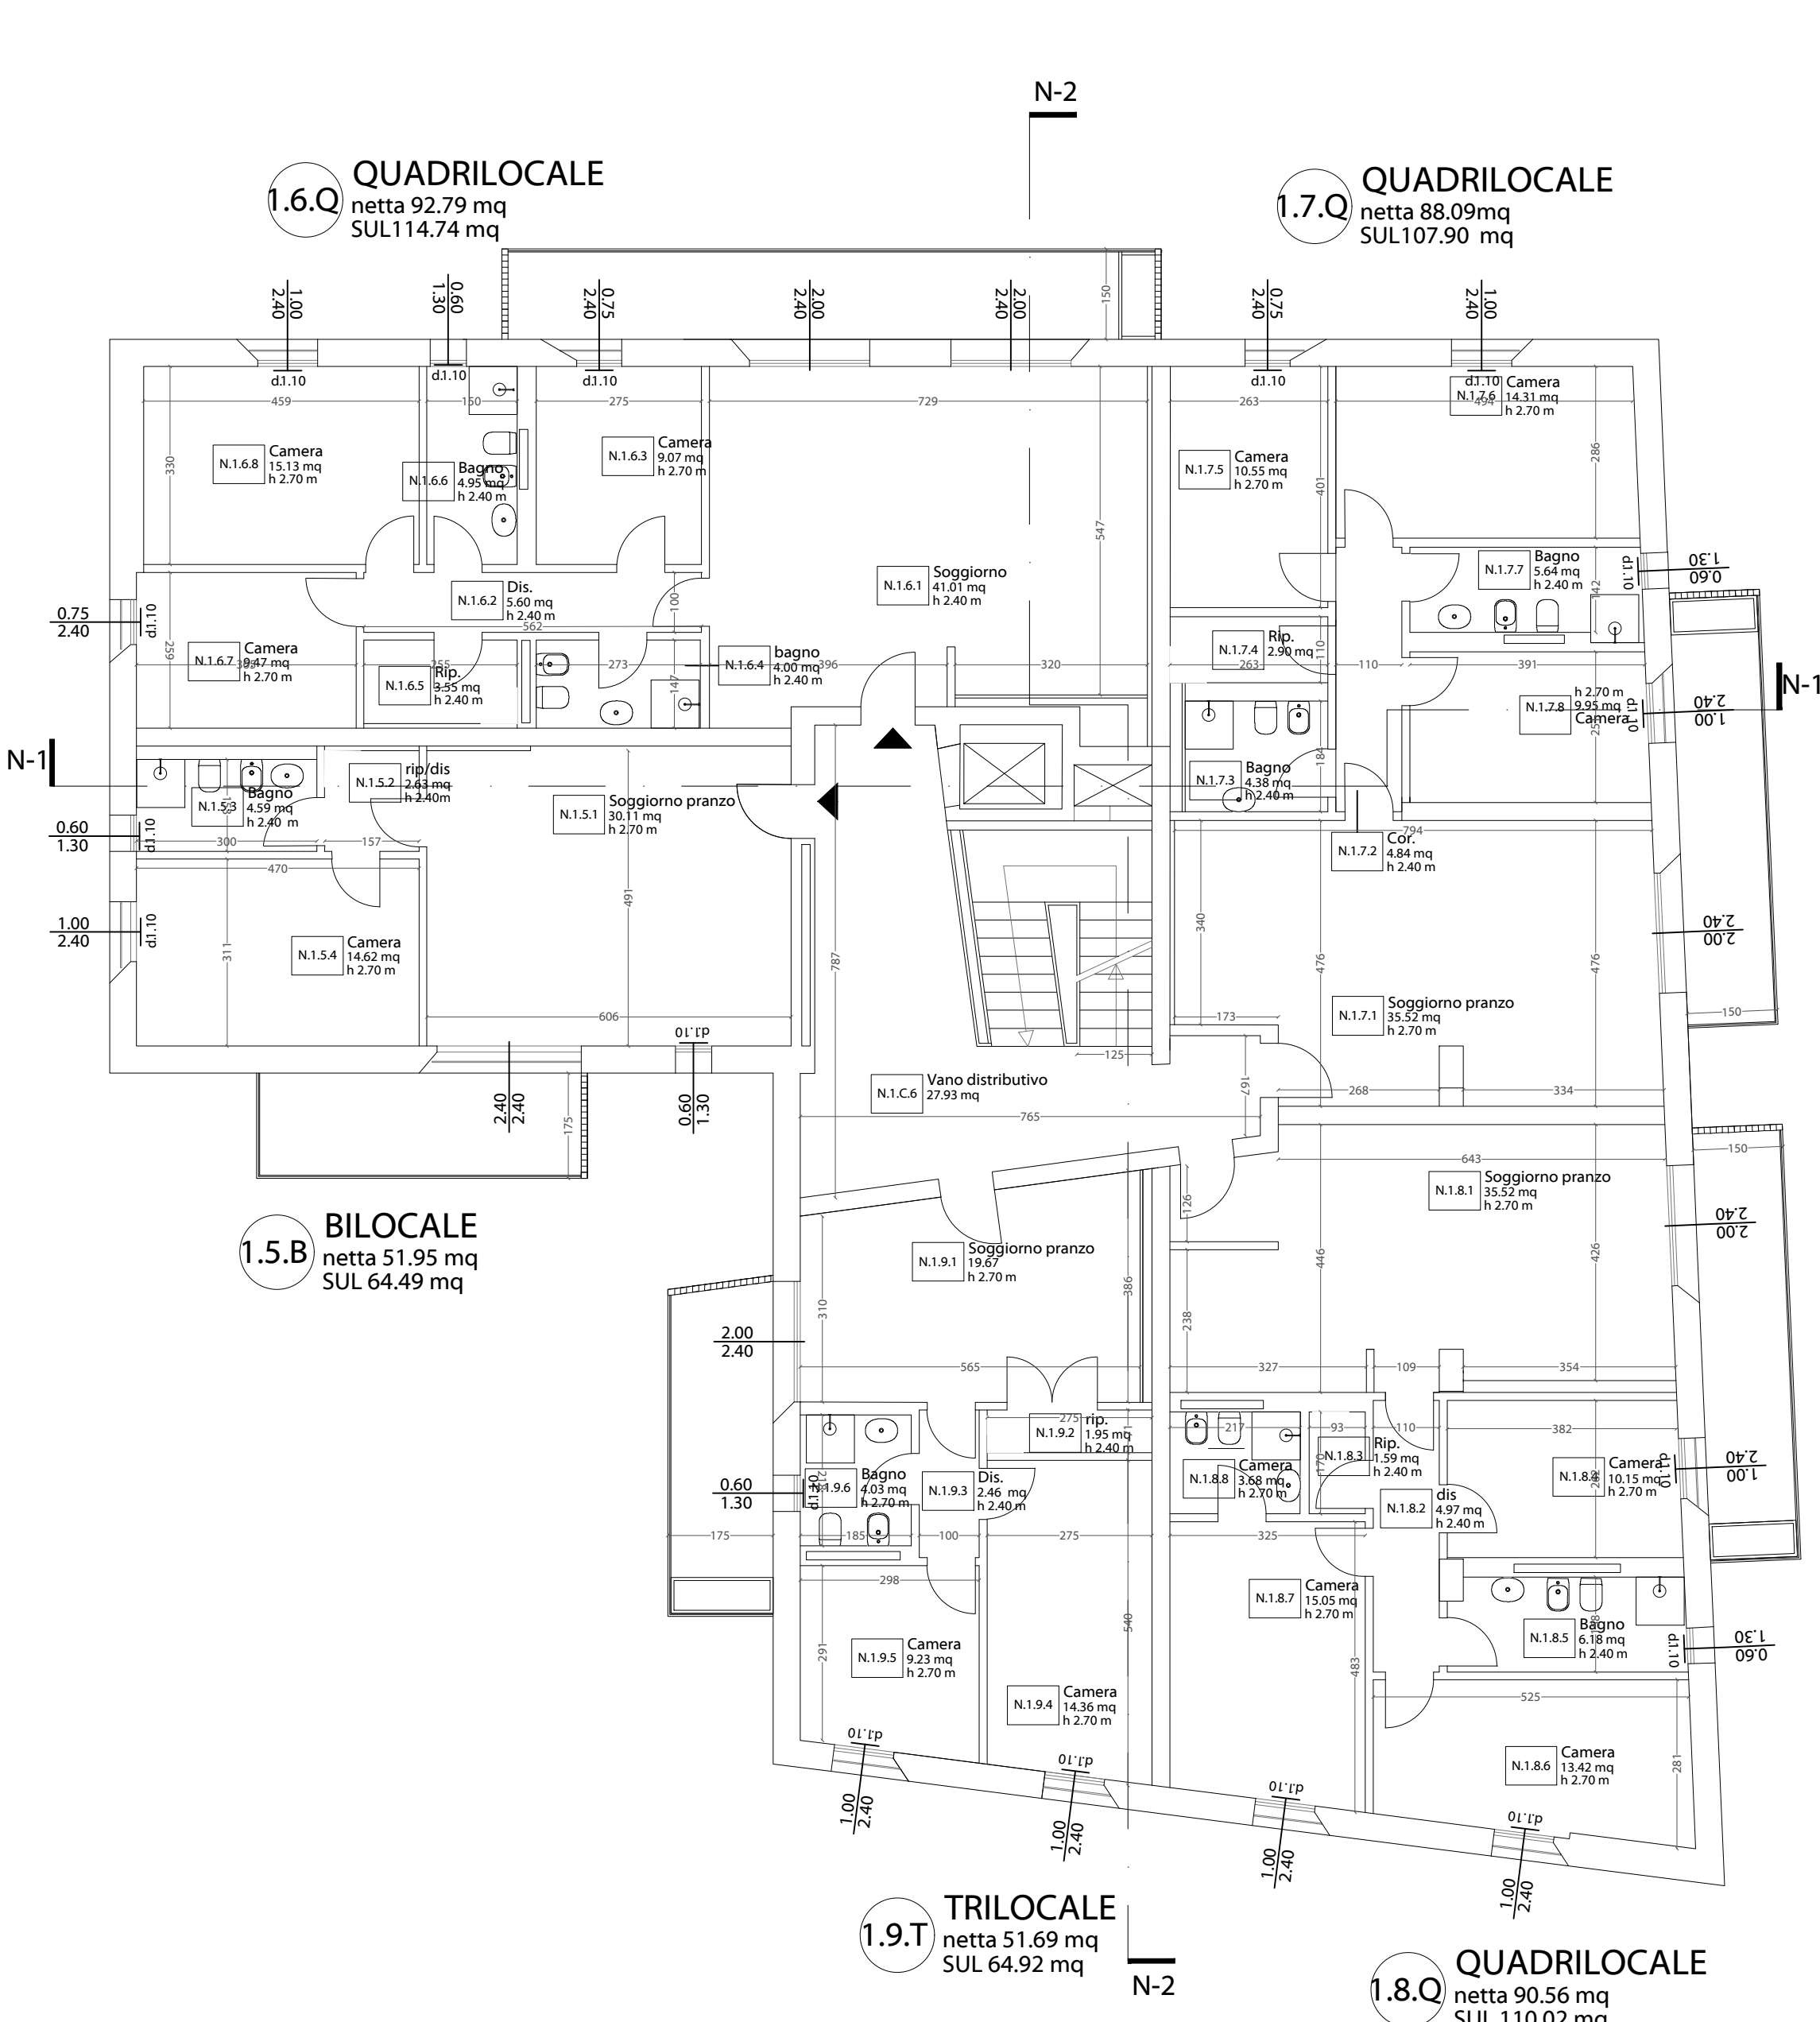


Stato di Progetto - ED_N - Piano Primo

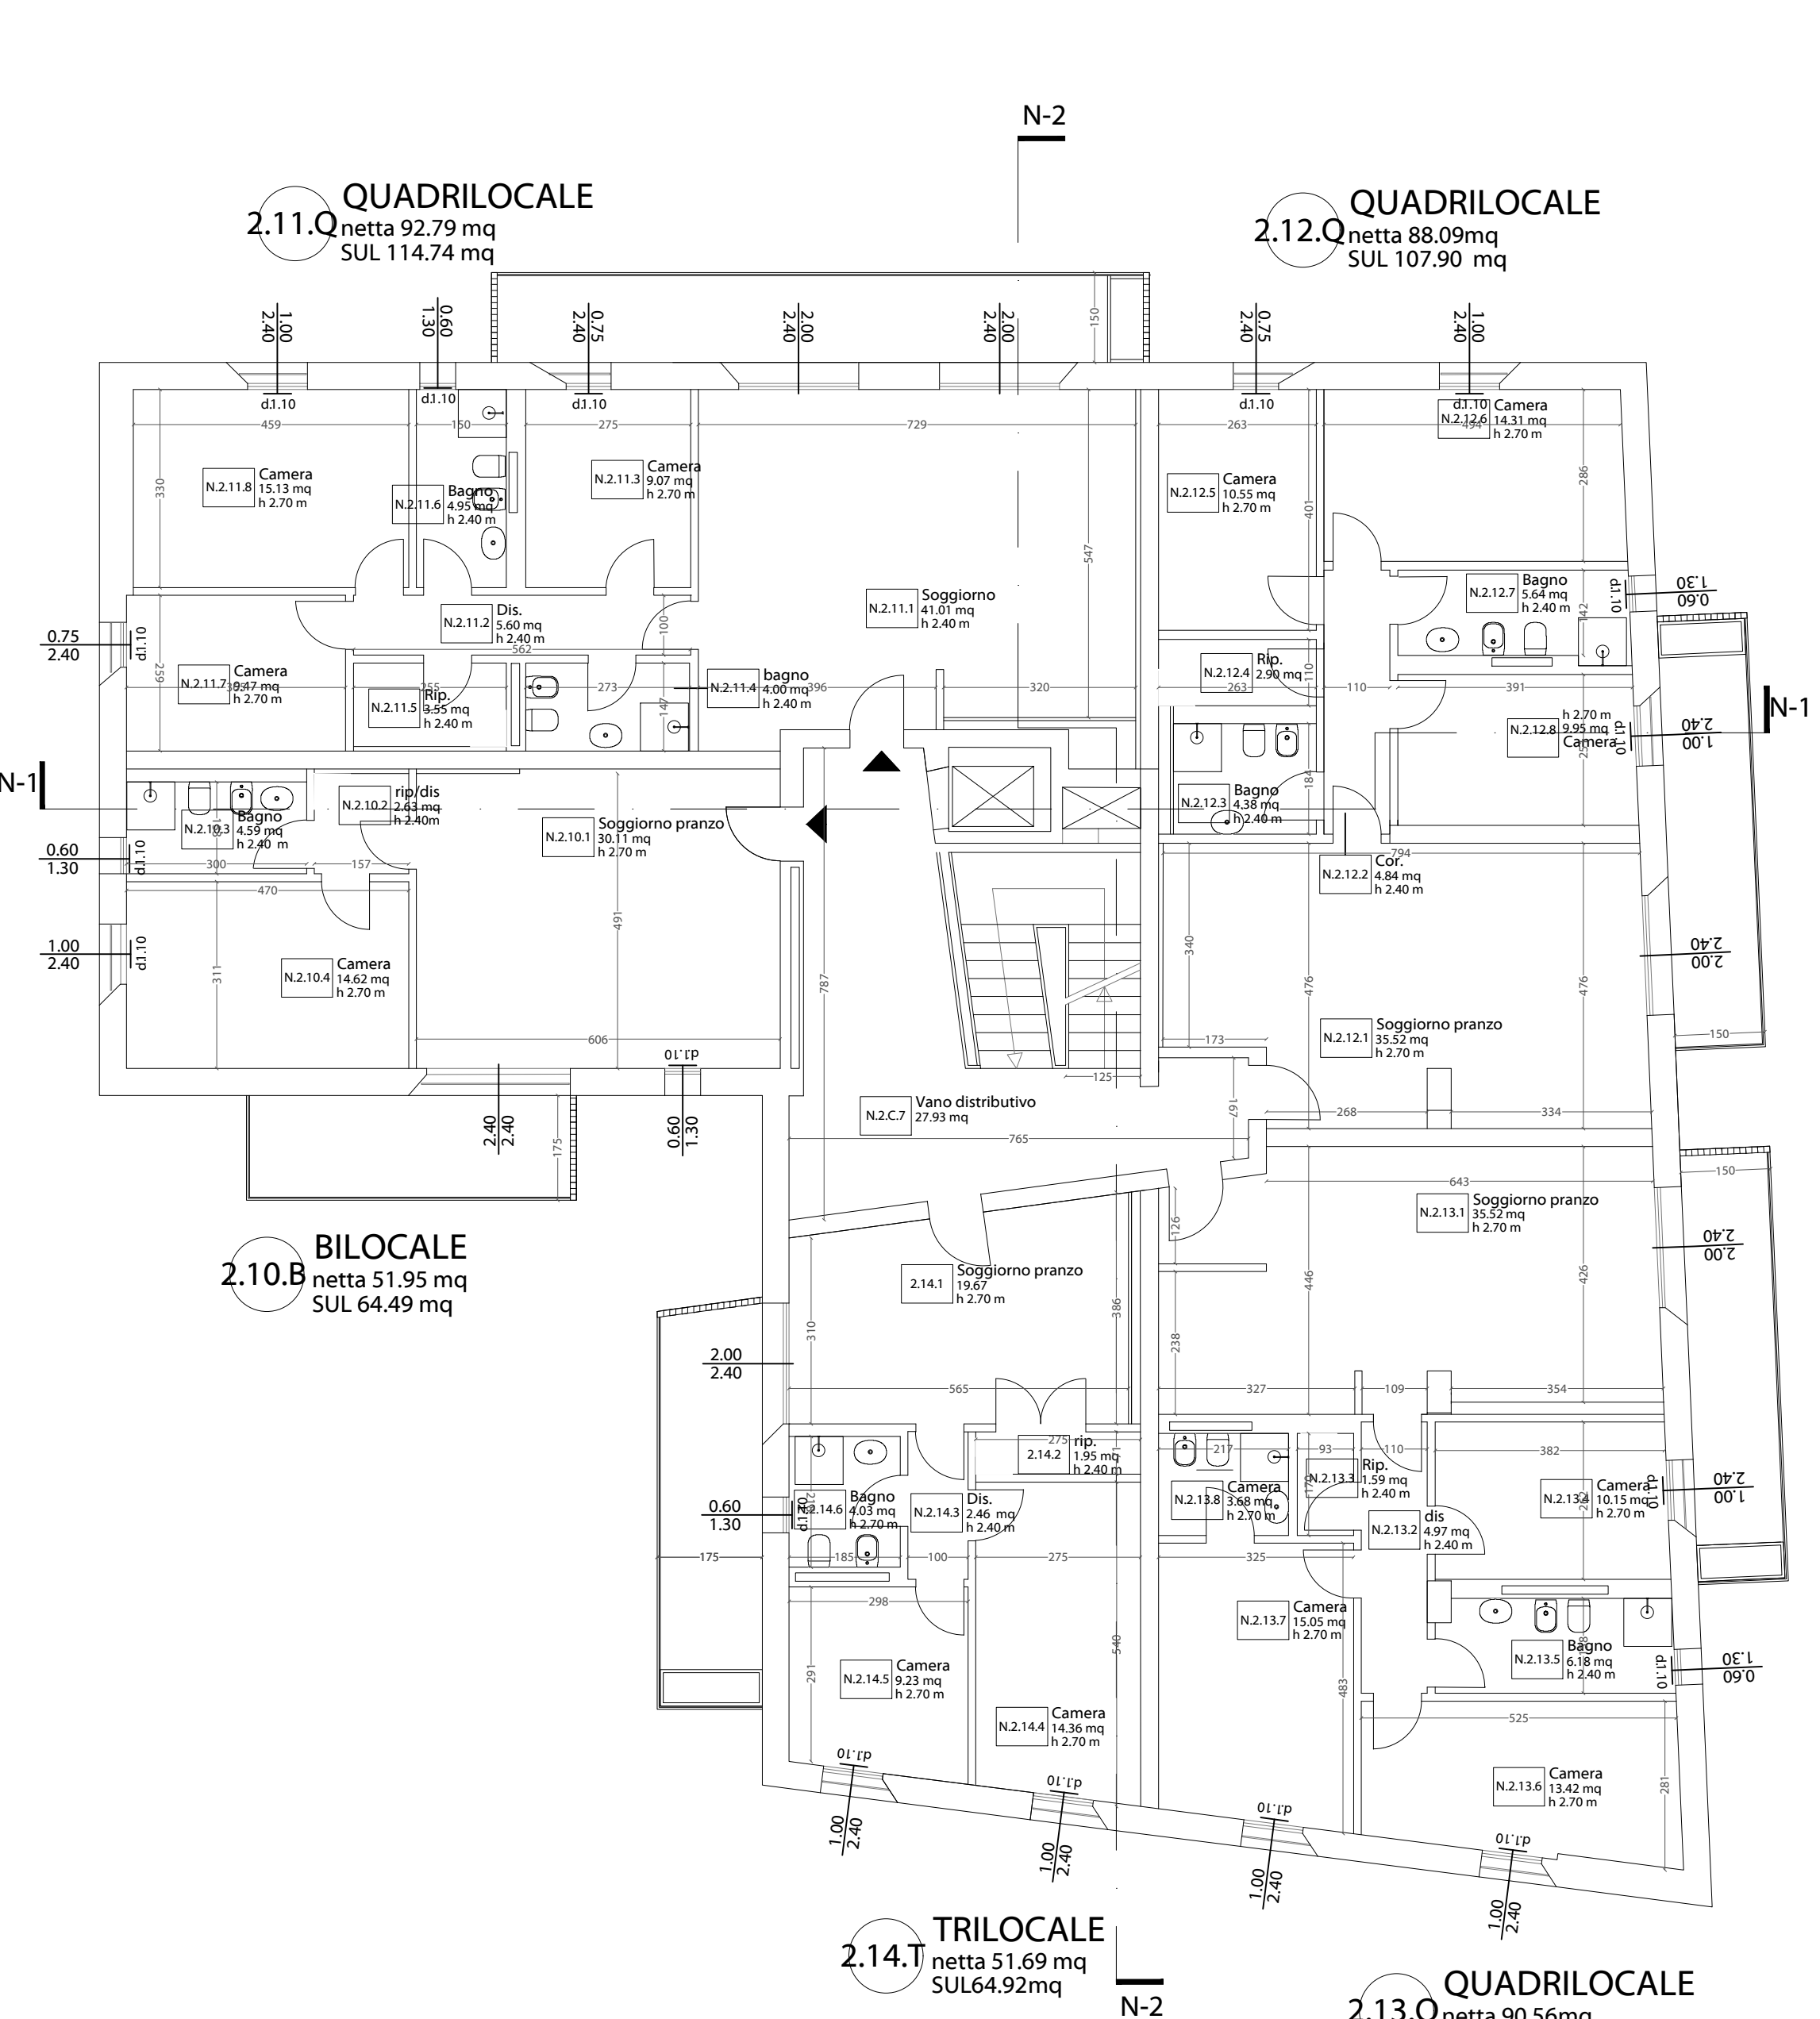


Stato di Progetto - ED_N - Piano Secondo

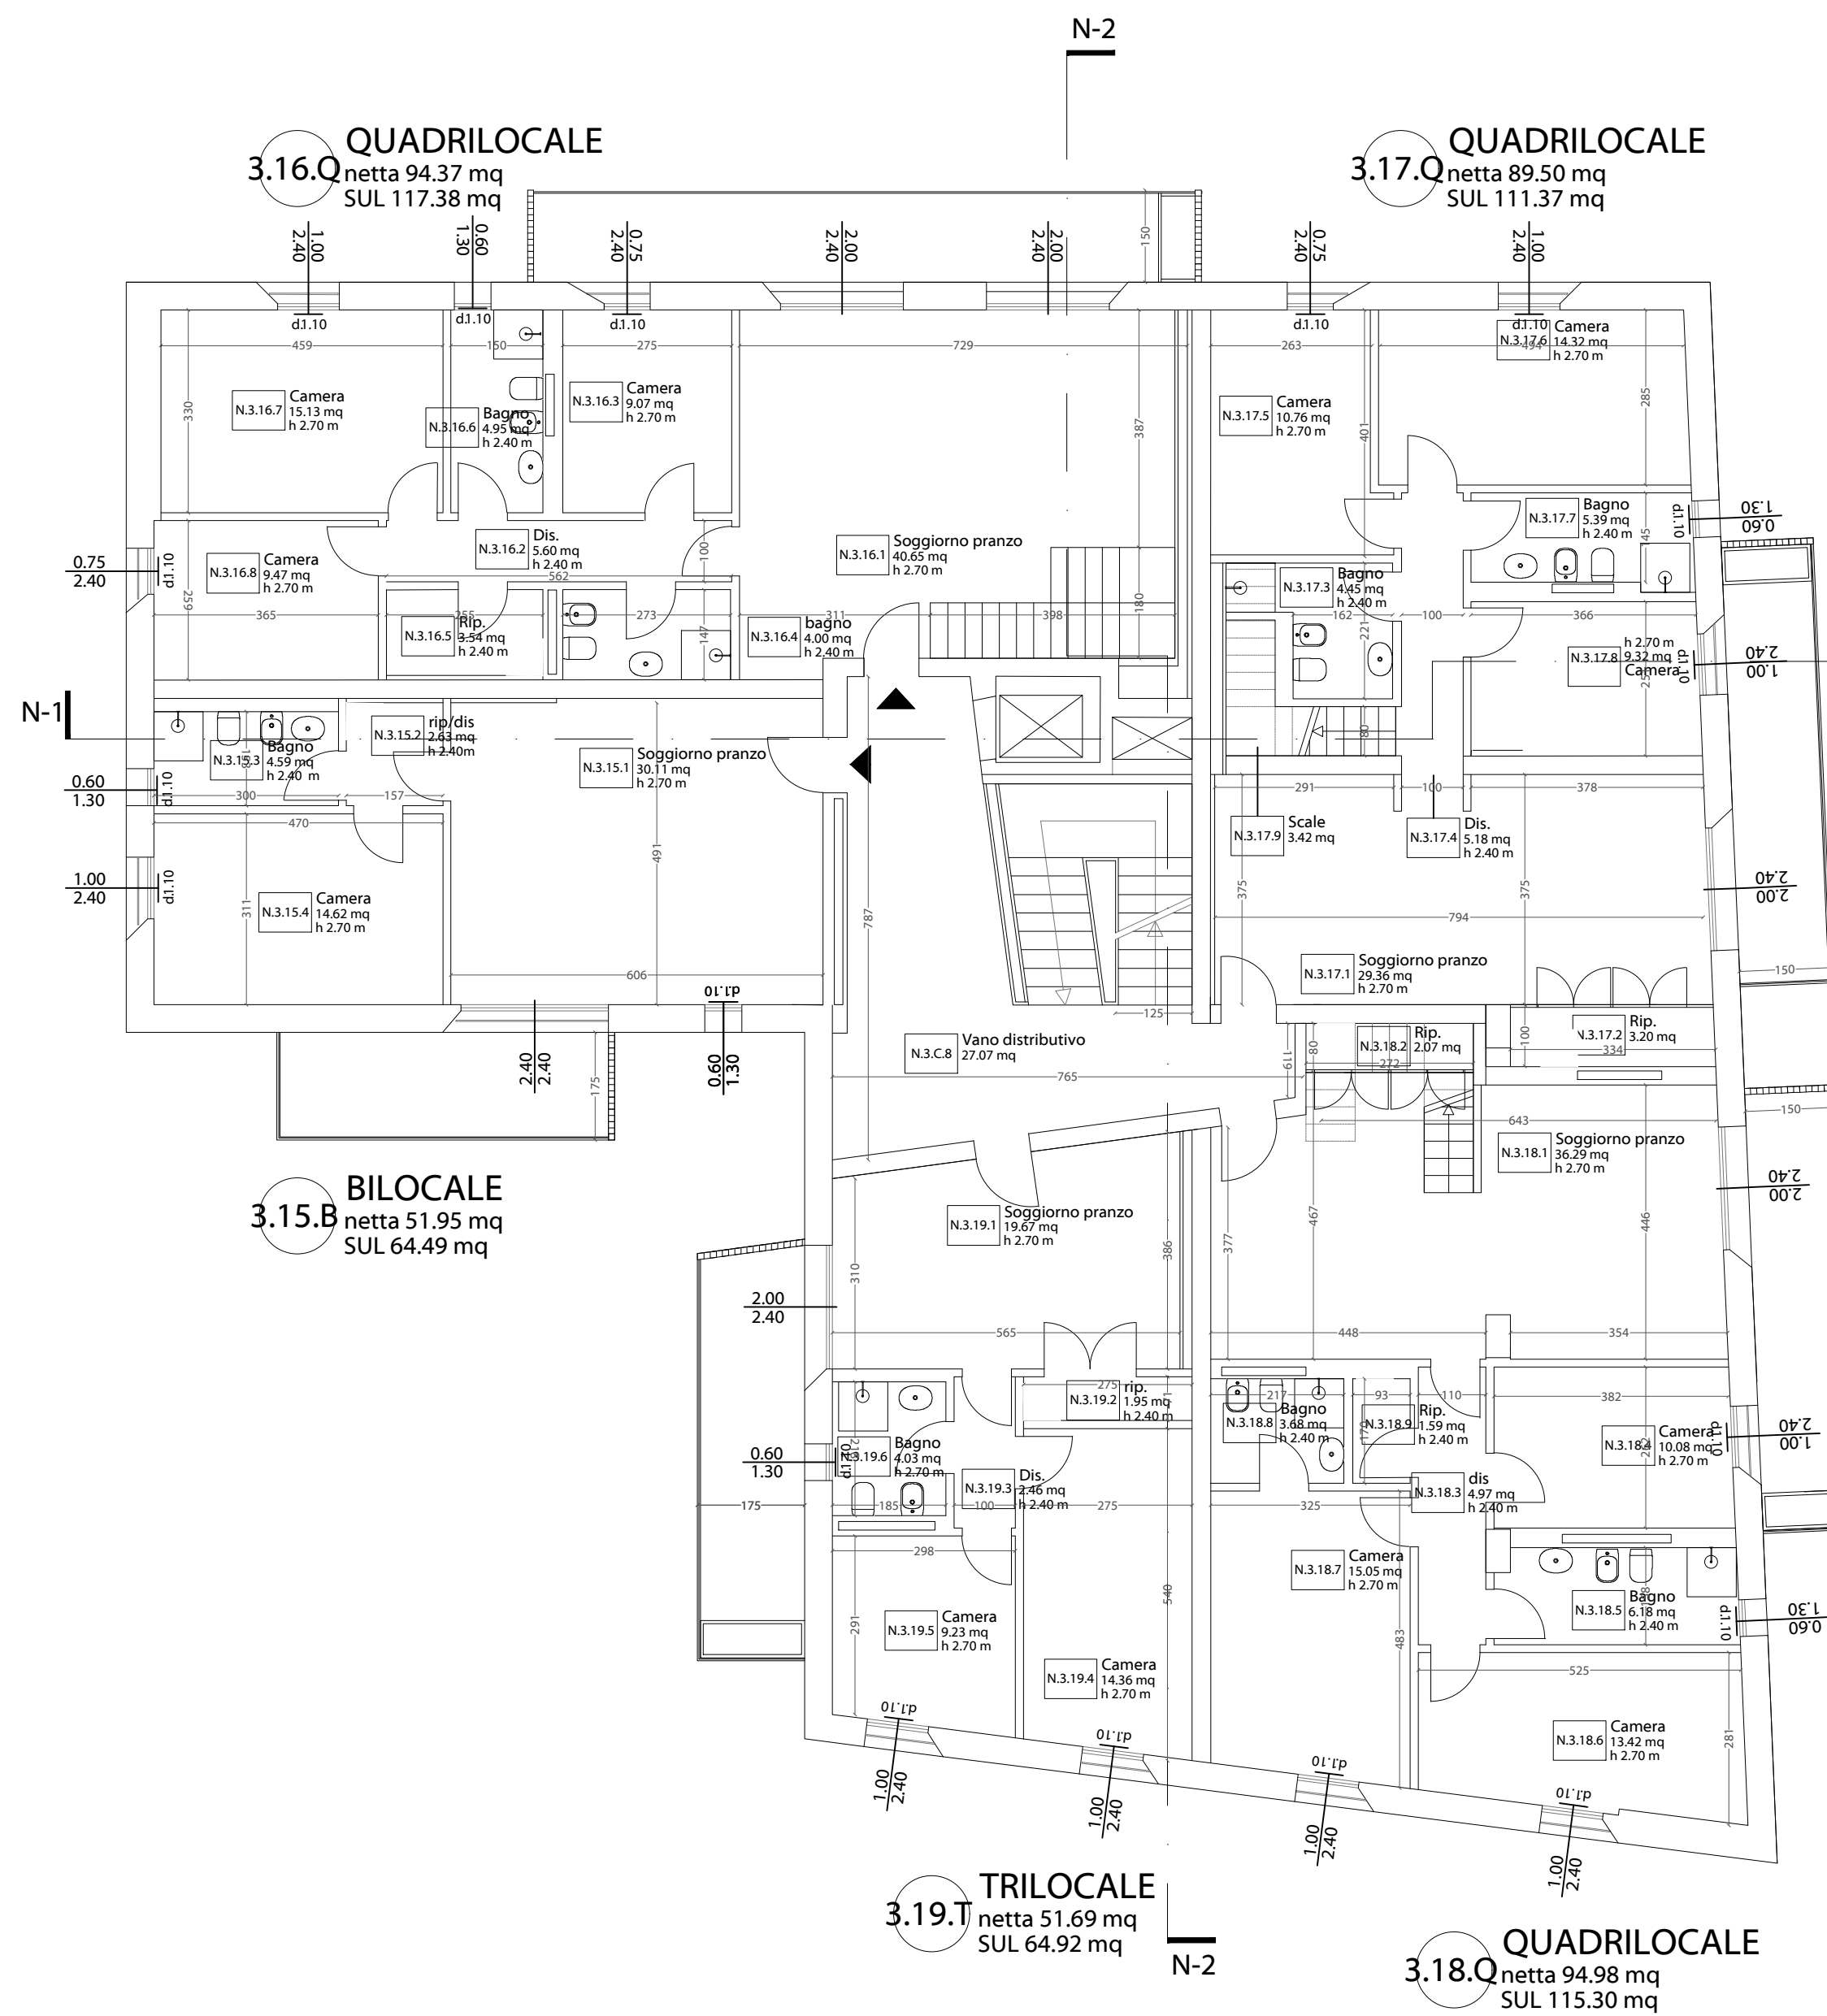

Stato di Progetto - ED_N - Piano Terzo

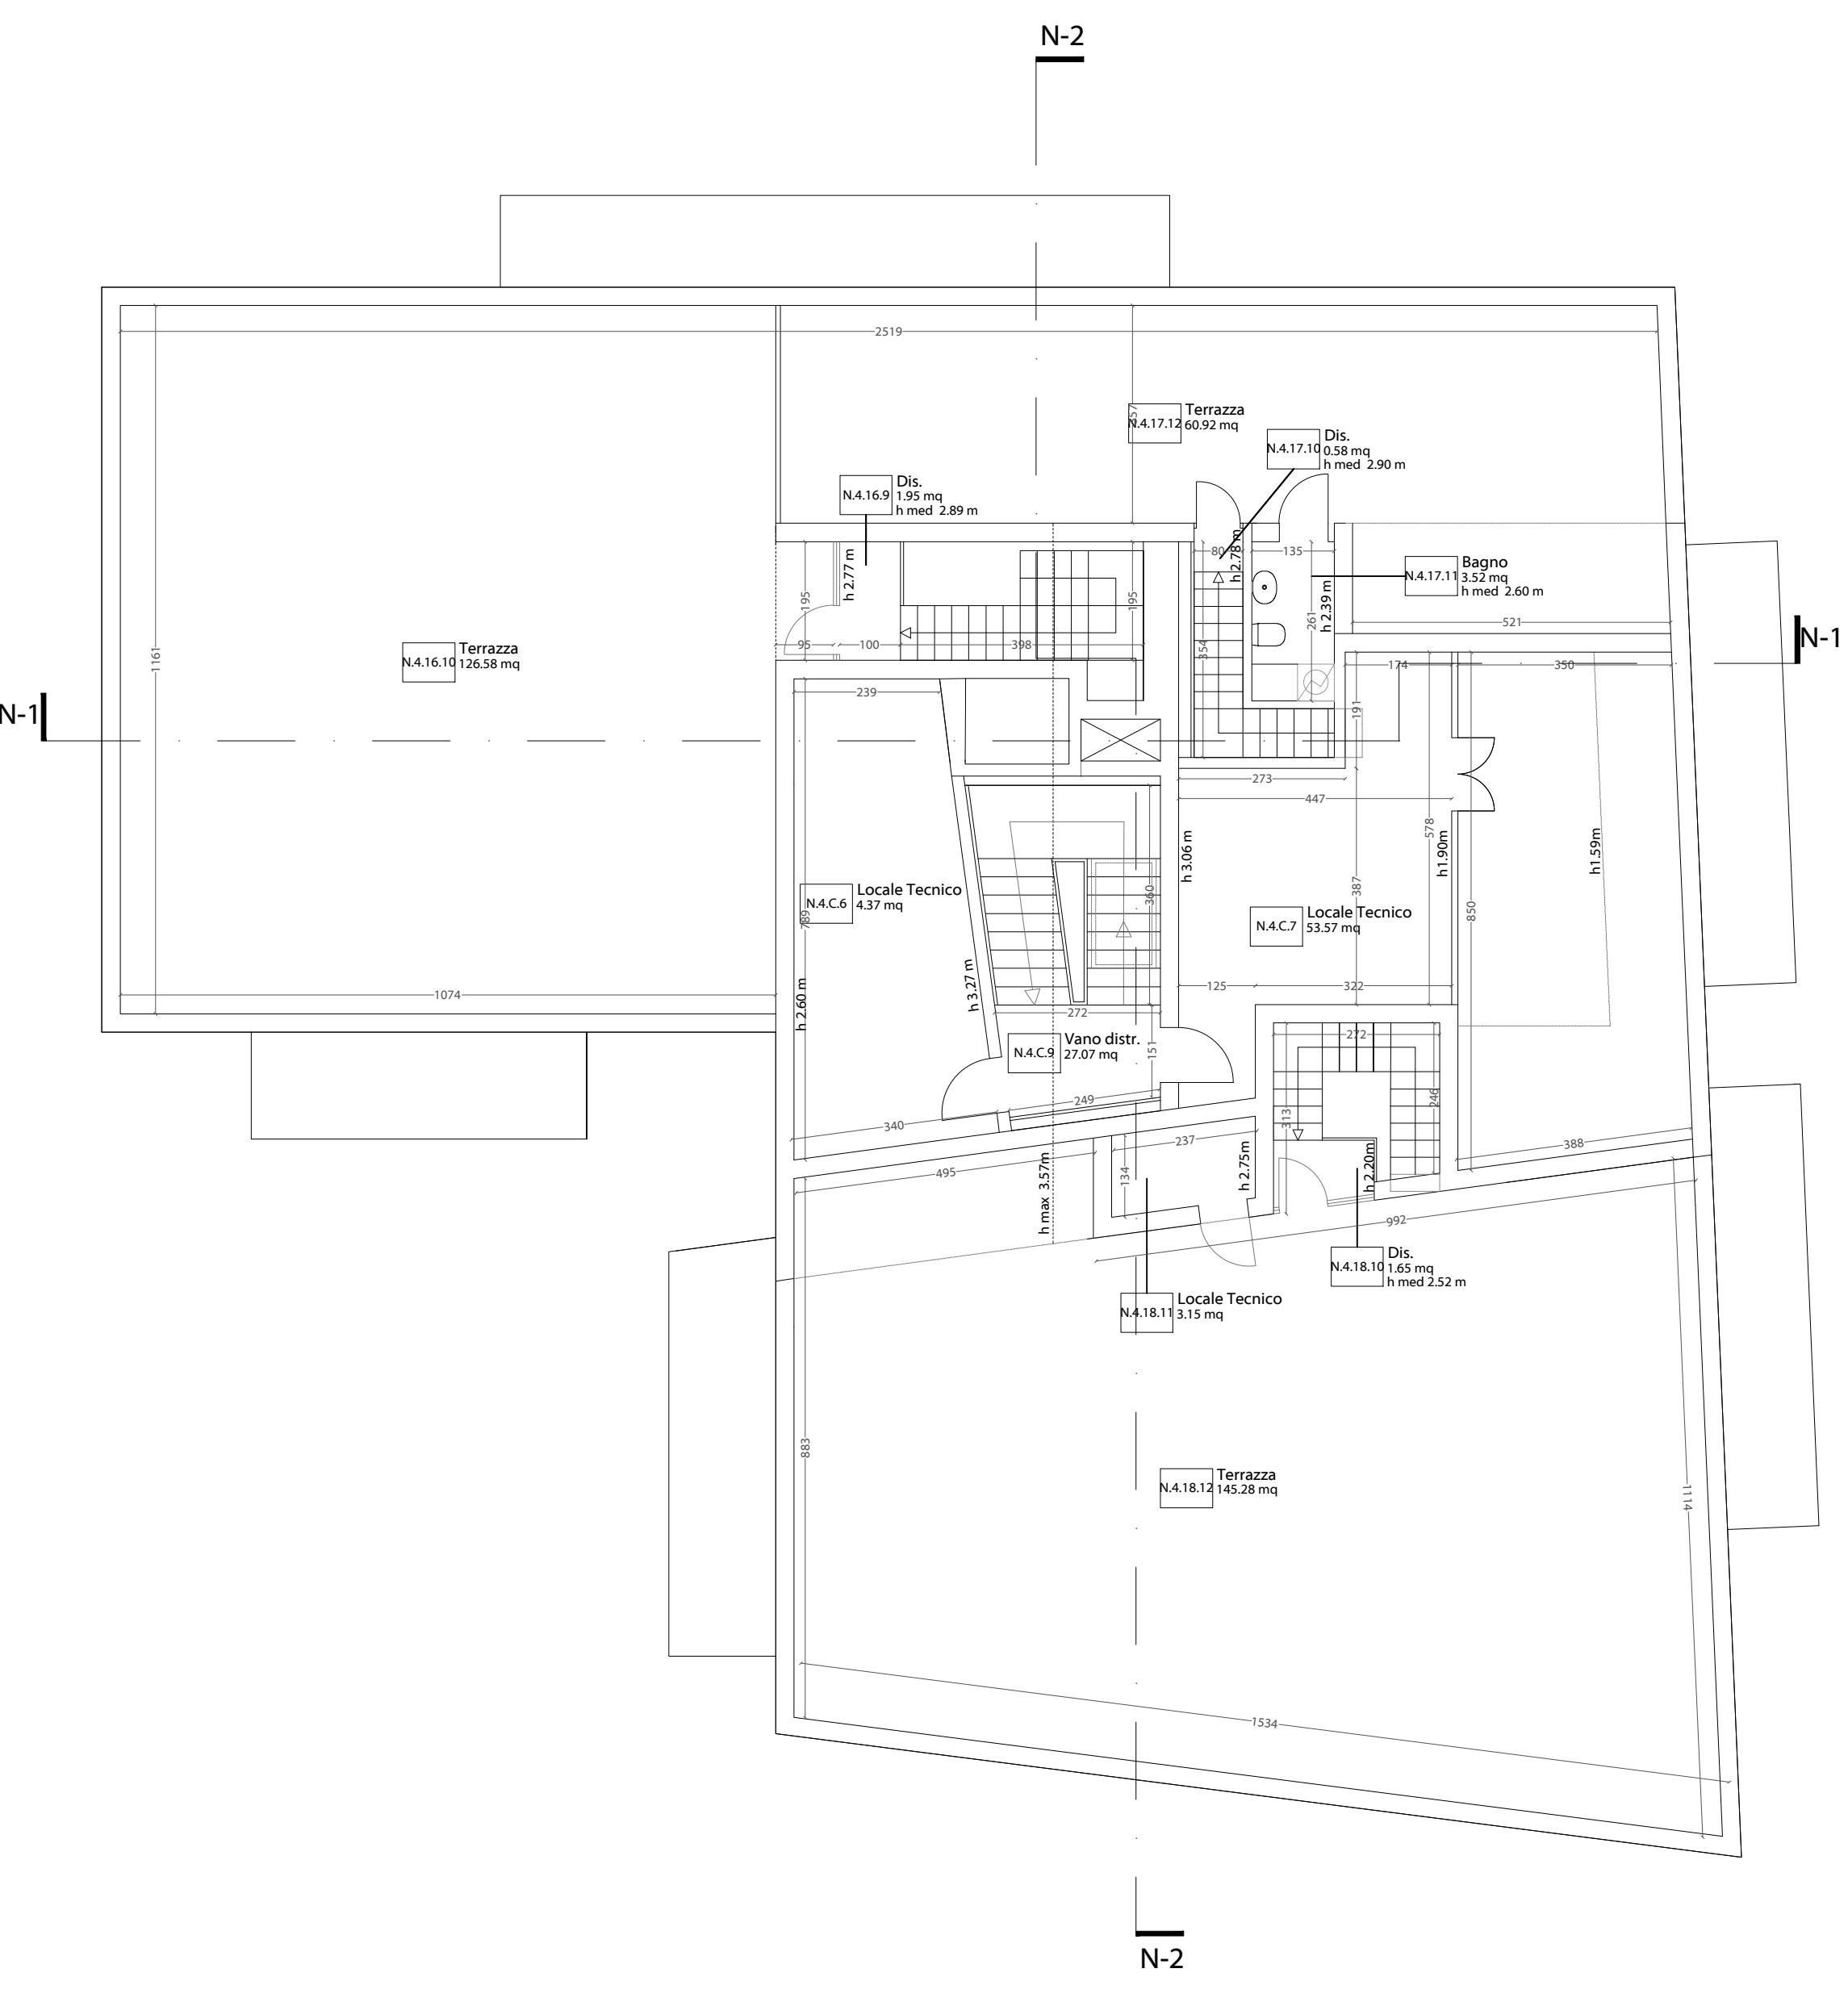

Stato di Progetto - ED_N - Piano Quarto

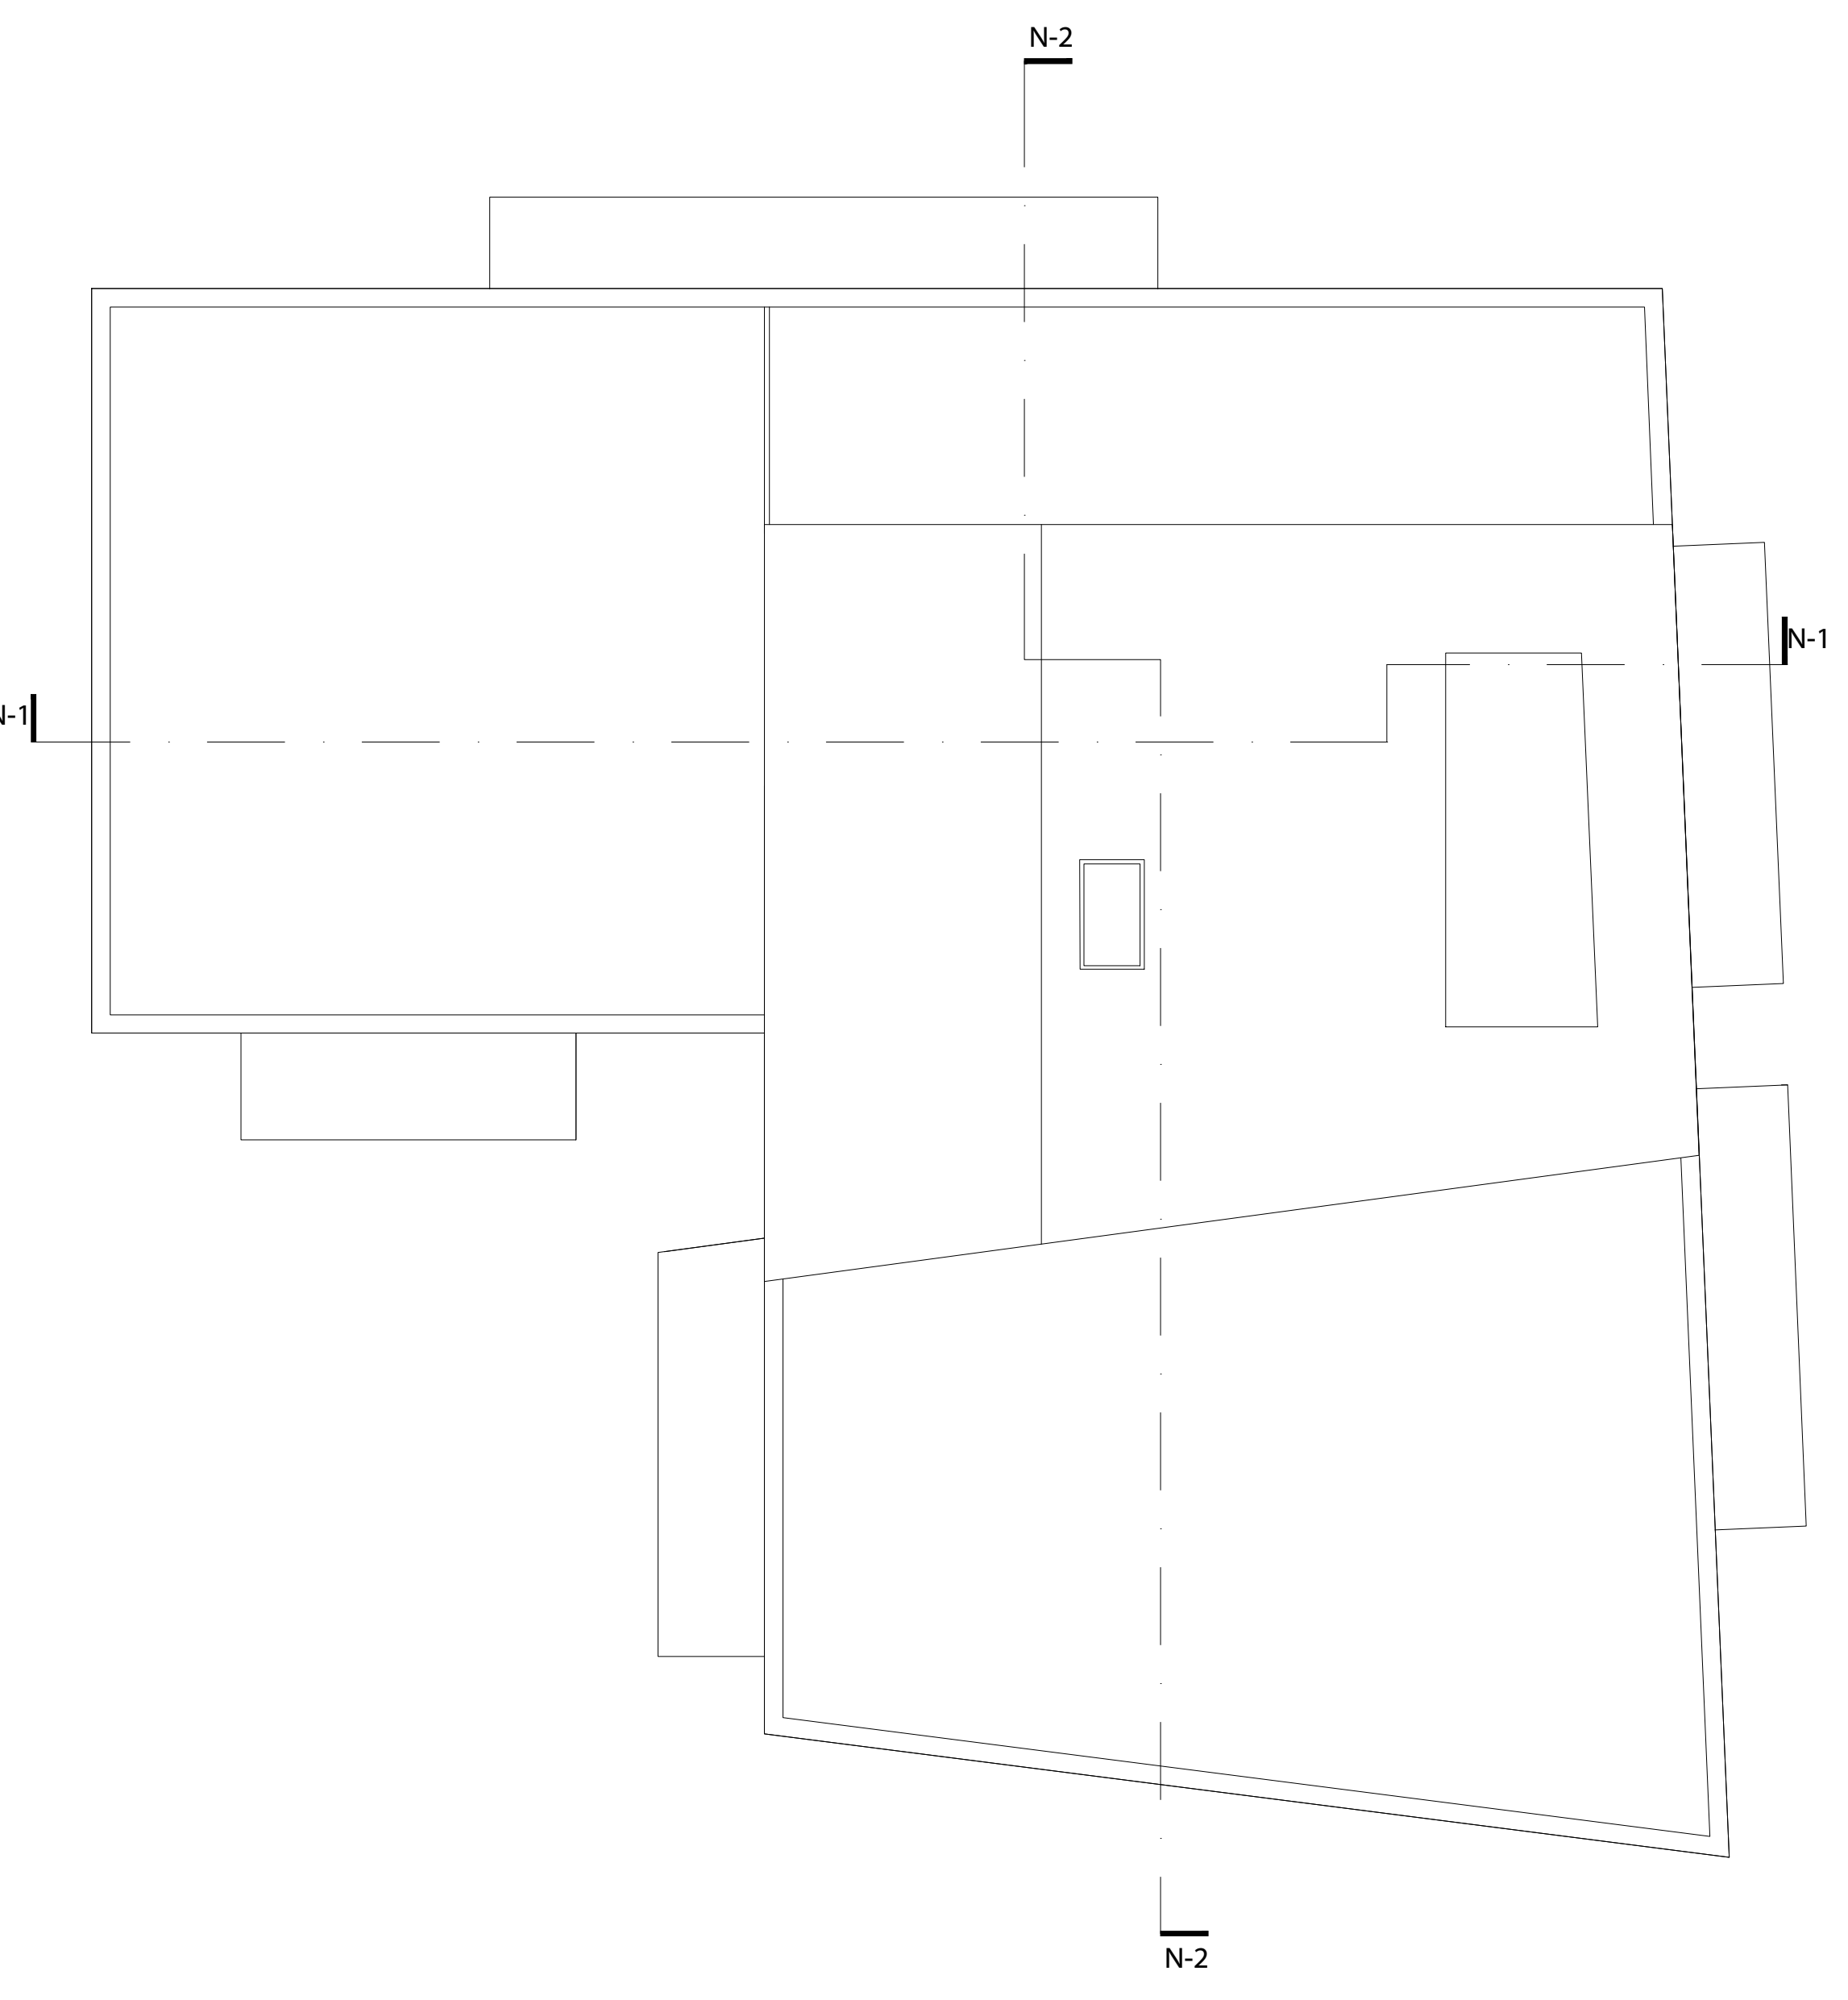

Stato di Progetto - ED_N - Piano Copertura

TITOLO: Piano di recupero area ex caserma Curtatone

UBICAZIONE: ITALIA - Toscana - Pisa

ELABORATO

SCALA GRAFICA: 1:100 - 1:200

OGGETTO ELAB.: Stato di Progetto - ED_N - Pianta

ID DOCUMENTO: FHT PISA PP 00 EDN ARE 45 02 P00 AA

VERSIONE ELABORATO

VERSIONE: 1

DATA: 02-08-2021

OGGETTO:

REV: 2

PROGETTISTI

CAPOGRUPPO: Arch. Massimo Pieratelli

RESP. TECNICO: Arch. Massimo Pieratelli

PROGETTAZIONE: Arch. Massimo Pieratelli

COLLABORATORI: Arch. Andrea Pieratelli, Dott. Arch. Tommaso Greco, Arch. Paola Gneco, Arch. Mirko Lepri, Arch. Antonio Saporito

Pieratelli Architetture S.r.l.

via pandolfini, 12 - 50121 firenze

tel. 055/2346884 - fax 055/2226034

PROJECT MANAGER:

NOTE DI PROPRIETA' E DATI INVESTIRE:

ED_N Verifica Rapporti aerolluminanti									
codice vano	destinazioni d'uso	superficie calpestabile mq	superficie finestrata mq	aperture a parete	aperture a soffitto	rapporto 1/8	verifica	rapporto finestrato	
APPARTAMENTI 0.1.Q-1.7.Q-2.11.Q									
N.0.1.1	Soggiorno pranzo	41,01	9,60	X		5,13	soddisfatto		
N.0.1.2	Disimpegno	5,60	-	-	-	-	non necessario		
N.0.1.3	Camera	9,07	1,80	X		1,13	aeraz. forzata		
N.0.1.4	Bagno	4,00	-	-	-	-	aeraz. forzata		
N.0.1.5	Ripostiglio	3,55	-	-	-	-	non necessario		
N.0.1.6	Bagno	4,95	0,78	-	-	0,62	aeraz. forzata		
N.0.1.7	Camera	9,47	1,80	X		1,18	soddisfatto		
N.0.1.8	Camera	15,13	2,40	X		1,89	soddisfatto		
TOTALE		92,78							
APPARTAMENTO 0.2.Q-1.7.Q-2.12.Q									
N.0.2.1	Soggiorno pranzo	35,52	4,80	X		4,44	soddisfatto		
N.0.2.2	Disimpegno	4,84	-	-	-	-	non necessario		
N.0.2.3	Bagno	4,38	-	-	-	0,55	aeraz. forzata		
N.0.2.4	Ripostiglio	2,50	-	-	-	-	non necessario		
N.0.2.5	Camera	10,55	2,40	X		1,32	soddisfatto		
N.0.2.6	Camera	14,31	1,80	X		1,79	soddisfatto		
N.0.2.7	Bagno	5,64	0,78	X		0,71	aeraz. forzata		
N.0.2.8	Camera	9,95	2,40	X		1,24	soddisfatto		
TOTALE		88,09							
APPARTAMENTO 0.3.Q-1.8.Q-2.13.Q									
N.0.3.1	Soggiorno pranzo	35,52	4,80	X		4,44	soddisfatto		
N.0.3.2	Disimpegno	4,97	-	-	-	-	non necessario		
N.0.3.3	Ripostiglio	1,59	-	-	-	-	non necessario		
N.0.3.4	Camera	10,15	2,40	X		1,27	soddisfatto		
N.0.3.5	Bagno	6,18	0,78	X		0,77	aeraz. forzata		
N.0.3.6	Camera	13,42	2,40	X		1,68	soddisfatto		
N.0.3.7	Camera	15,05	2,40	X		1,88	soddisfatto		
N.0.3.8	Bagno	3,68	-	X	-	-	aeraz. forzata		
TOTALE		90,56							
APPARTAMENTO 0.4.T-1.9.T-2.14.T-3.19.T									
N.0.4.1	Soggiorno pranzo	35,67	4,80	X		2,46	soddisfatto		
N.0.4.2	Ripostiglio	1,95	-	-	-	-	non necessario		
N.0.4.3	Disimpegno	2,46	-	-	-	-	non necessario		
N.0.4.4	Camera	14,36	2,40	X		1,80	soddisfatto		
N.0.4.5	Camera	9,23	2,40	X		1,15	soddisfatto		
N.0.4.6	Bagno	4,03	0,78	X		0,50	soddisfatto		
TOTALE		51,70							
APPARTAMENTO 1.5.B-2.10.B-3.15.B									
N.1.5.1	Soggiorno pranzo	30,10	4,80	X		3,76	soddisfatto		
N.1.5.2	Ripostiglio/Disimpegno	2,65	-	-	-	-	non necessario		
N.1.5.3	Bagno	4,59	0,78	X		0,57	soddisfatto		
N.1.5.4	Camera	14,62	2,40	X		1,83	soddisfatto		
TOTALE		51,94							
APPARTAMENTI 3.16.Q									
N.3.16.1	Soggiorno pranzo	40,65	9,60	X		5,08	soddisfatto		
N.3.16.2	Disimpegno	5,60	-	-	-	-	non necessario		
N.3.16.3	Camera	9,07	1,80	X		1,13	aeraz. forzata		
N.3.16.4	Bagno	4,00	-	-	-	-	aeraz. forzata		
N.3.16.5	Ripostiglio	3,55	-	-	-	-	non necessario		
N.3.16.6	Bagno	4,95	0,78	-	-	0,62	aeraz. forzata		
N.3.16.7	Camera	9,47	1,80	X		1,18	soddisfatto		
N.3.16.8	Camera	15,13	2,40	X		1,89	soddisfatto		
N.4.16.9	Disimpegno	1,95	-	-	-	-	non necessario		
TOTALE		94,37							
APPARTAMENTO 3.17.Q									
N.3.17.1	Soggiorno pranzo	29,36	4,80	X		3,67	soddisfatto		
N.3.17.2	Ripostiglio	3,20	-	-	-	-	non necessario		
N.3.17.3	Bagno	4,40	-	-	-	-	aeraz. forzata		
N.3.17.4	Disimpegno	5,18	-	-	-	-	non necessario		
N.3.17.5	Camera	10,76	1,80	X		1,35	soddisfatto		
N.3.17.6	Camera	14,32	2,40	X		1,79	soddisfatto		
N.3.17.7	Bagno	3,59	0,78	X		0,67	aeraz. forzata		
N.3.17.8	Camera	9,32	2,40	X		1,17	soddisfatto		
N.3.17.9	Scale	3,42	-	-	-	-	non necessario		
N.4.17.10	Disimpegno	0,58	-	-	-	-	non necessario		
N.4.17.11	Bagno	3,52	-	-	-	-	aeraz. forzata		
TOTALE		89,50							
APPARTAMENTO 3.18.Q									
N.3.18.1	Soggiorno pranzo	36,29	4,80	X		4,54	soddisfatto		
N.3.18.2	Ripostiglio	2,07	-	-	-	-	non necessario		
N.3.18.3	Disimpegno	4,97	-	-	-	-	non necessario		
N.3.18.4	Camera	10,08	2,40	X		1,26	soddisfatto		
N.3.18.5	Bagno	6,18	0,78	X		0,77	aeraz. forzata		
N.3.18.6	Camera	13,42	2,40	X		1,68	soddisfatto		
N.3.18.7	Camera	15,05	2,40	X		1,88	soddisfatto		
N.3.18.8	Bagno	3,68	-	X	-	-	aeraz. forzata		
N.3.18.9	Ripostiglio	1,59	-	-	-	-	non necessario		
N.4.18.10	Disimpegno	1,63	-	-	-	-	non necessario		
TOTALE		94,98							