




PROSPETTO OVEST

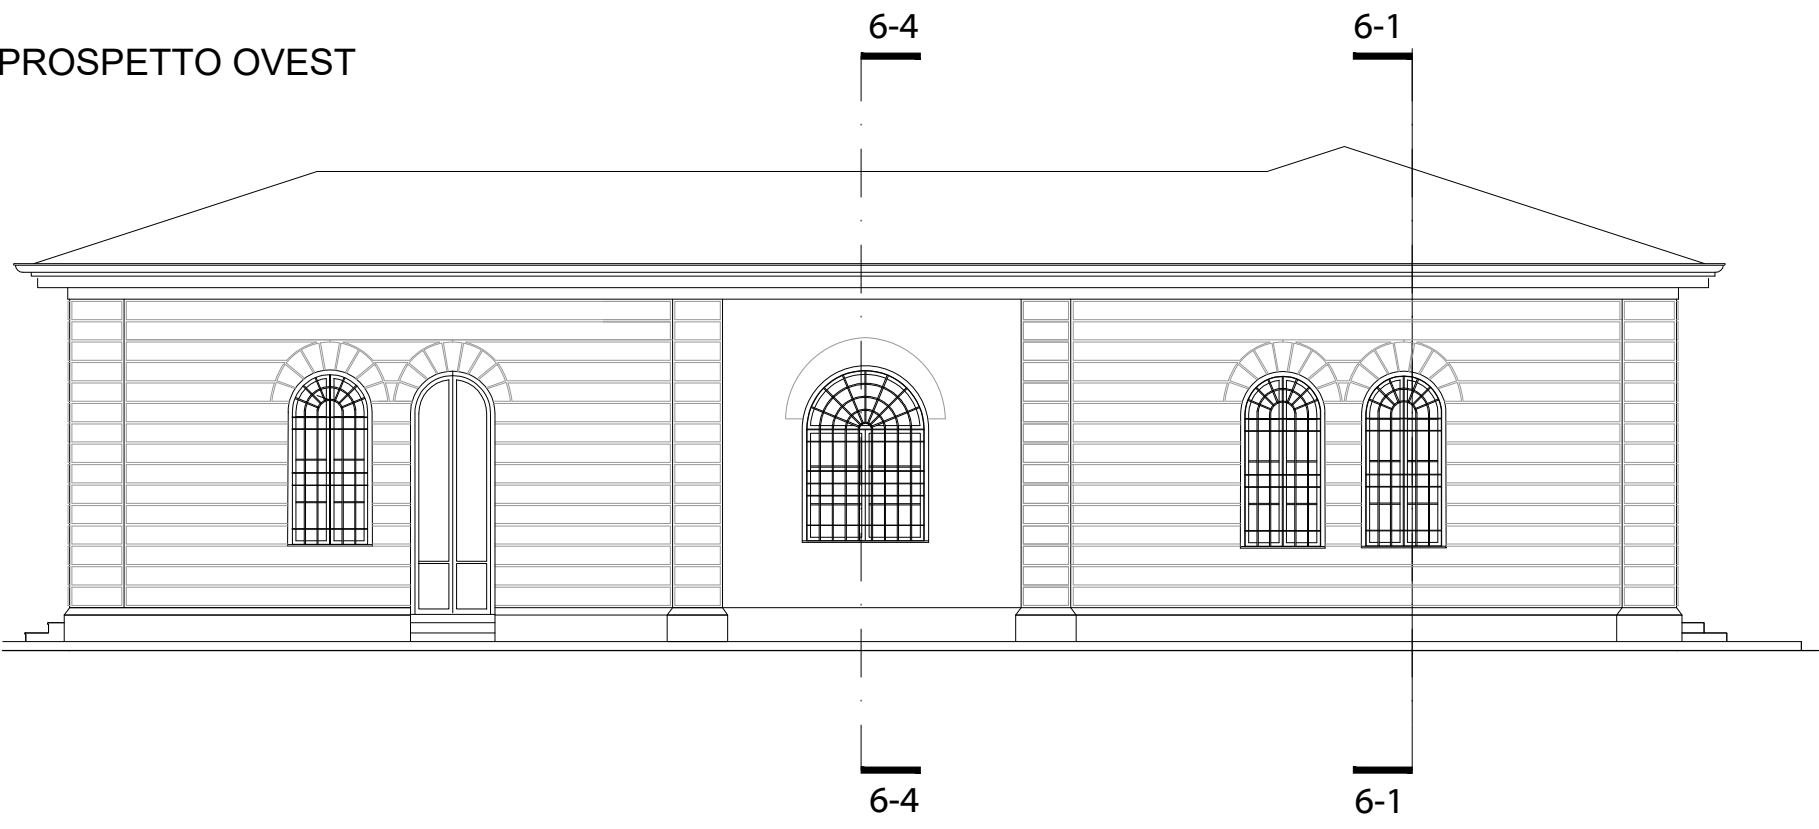


PROSPETTO EST

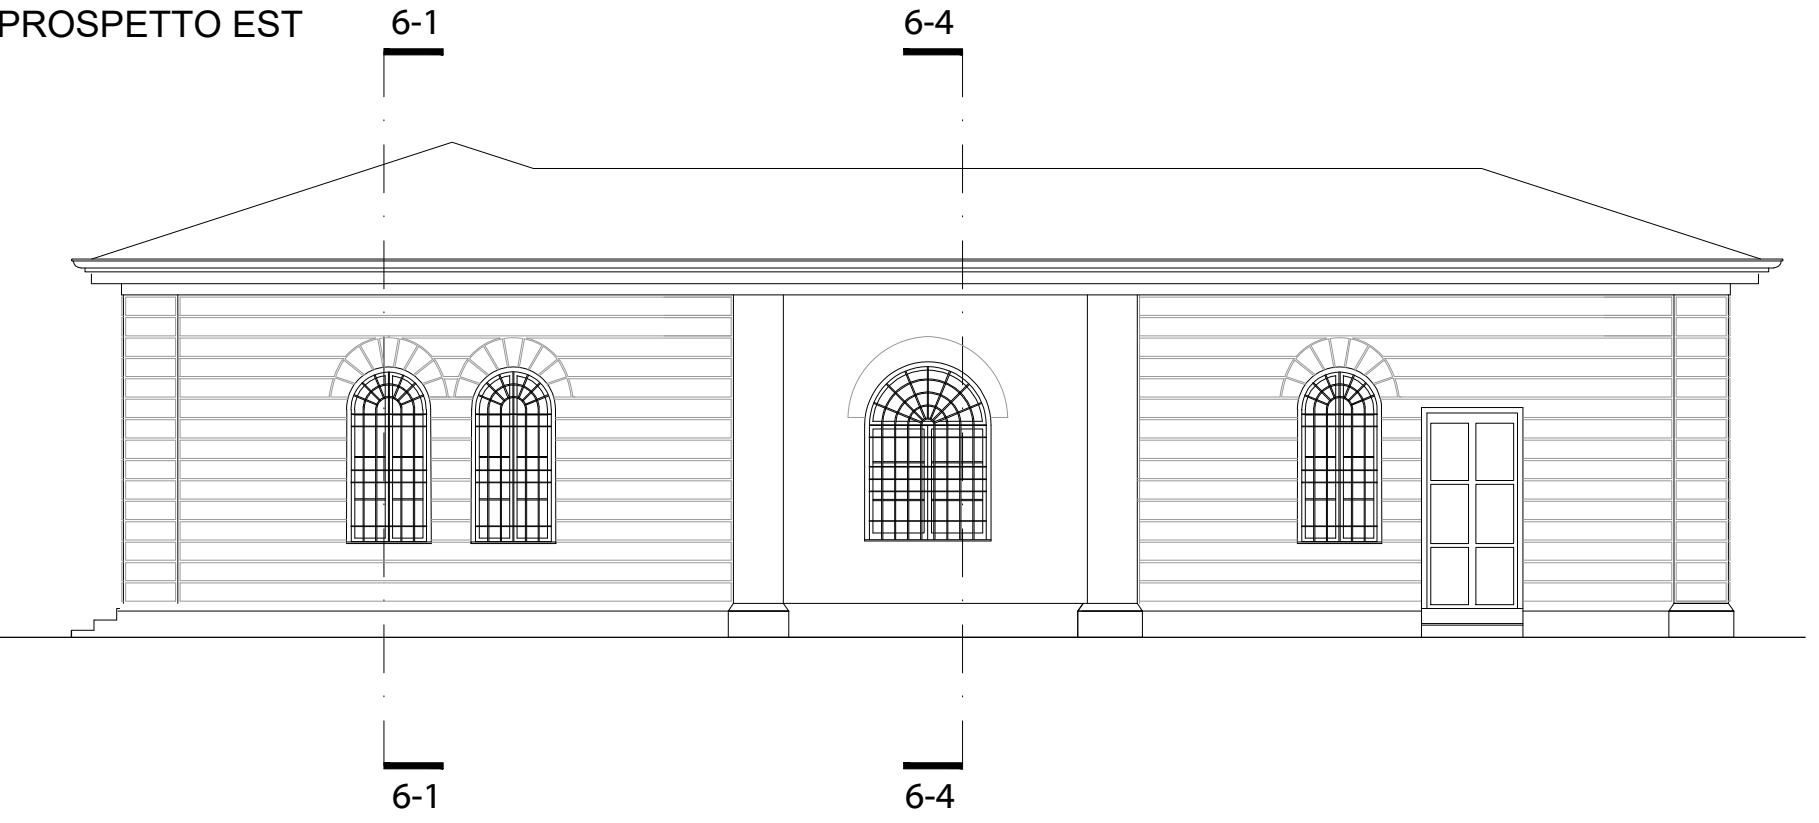


PROSPETTO SUD

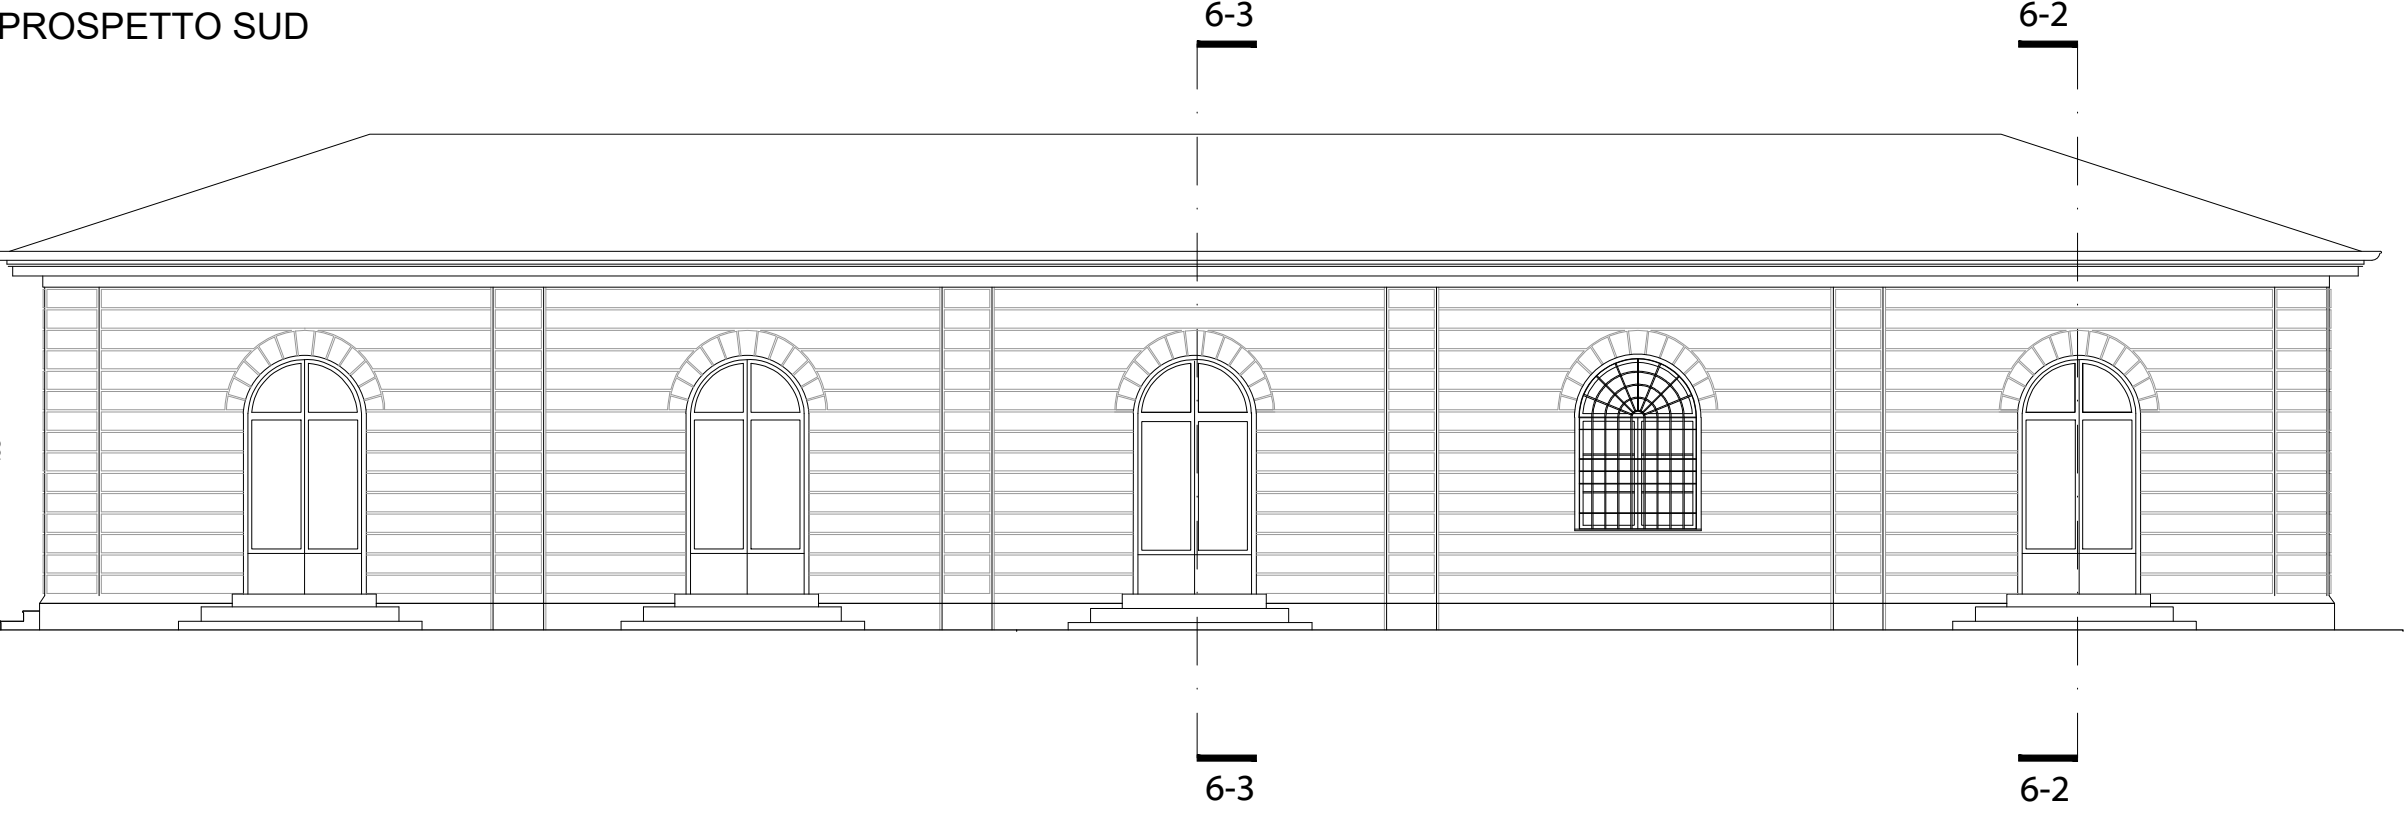


PROSP. NORD

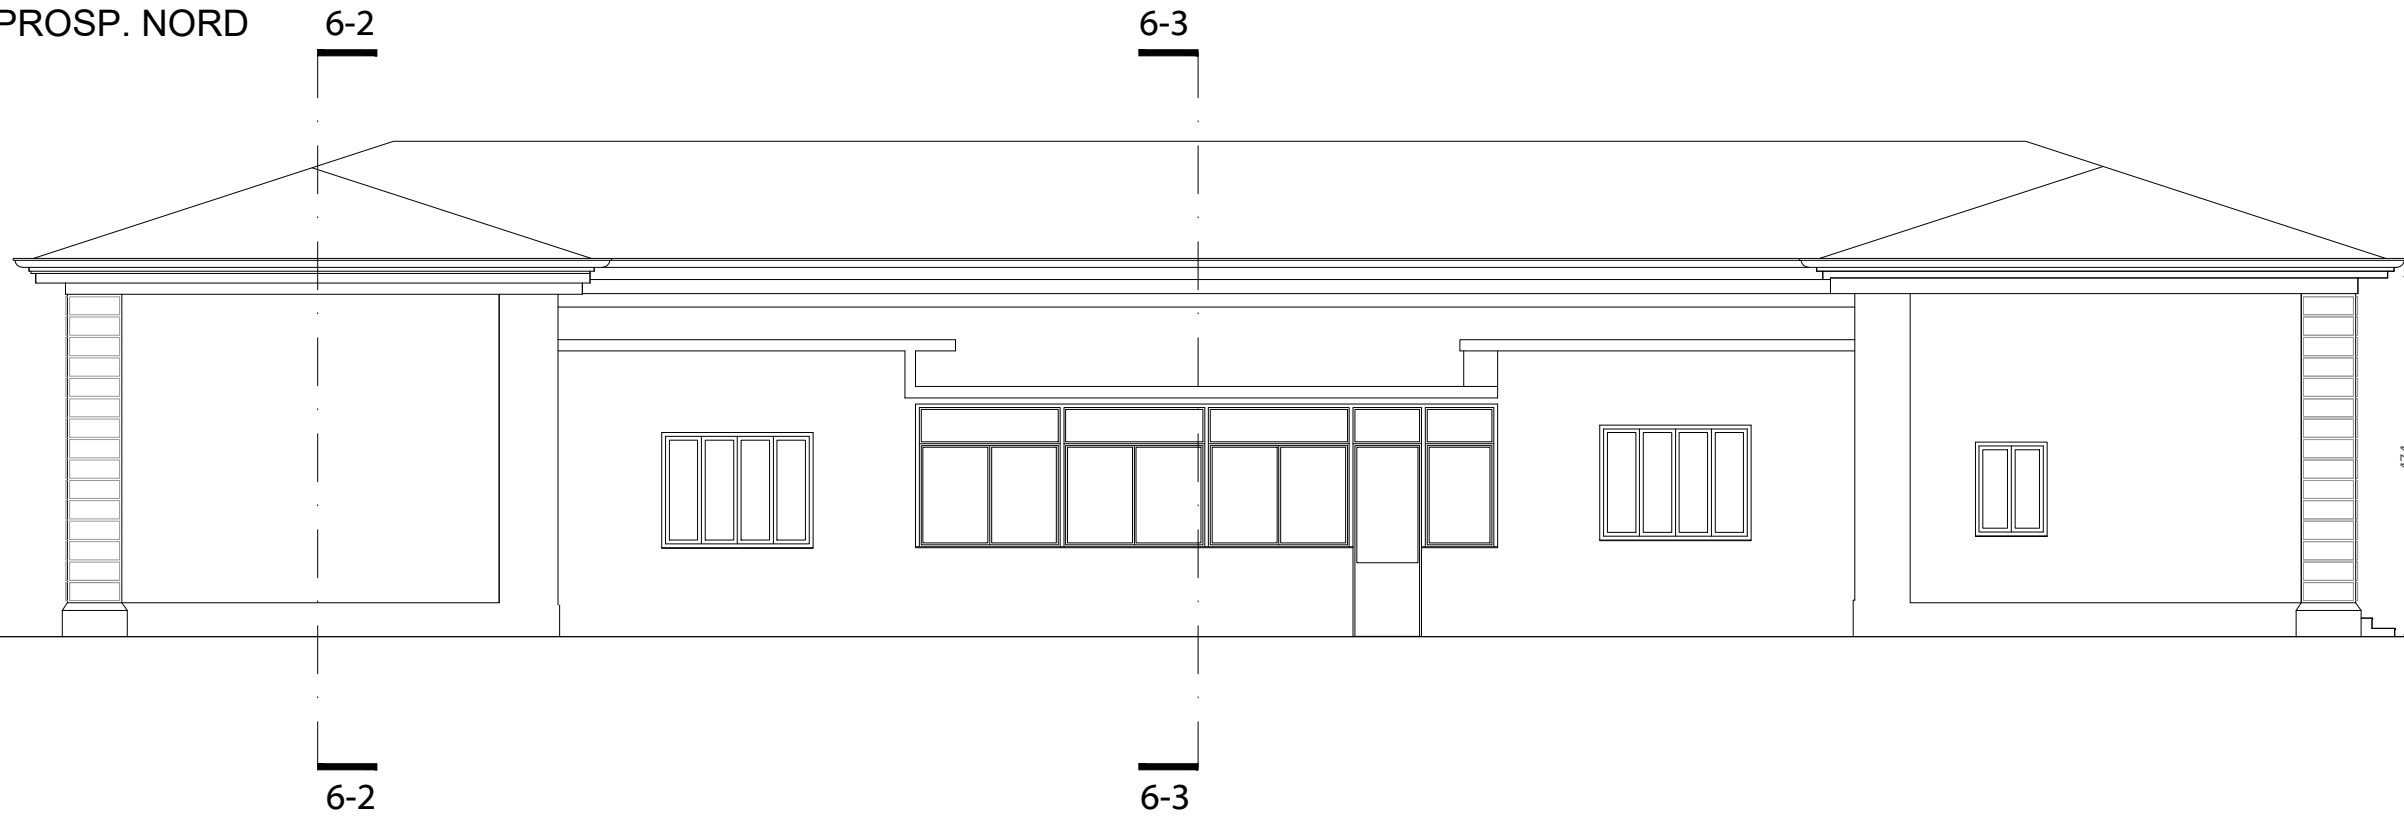


SEZIONE 6-3

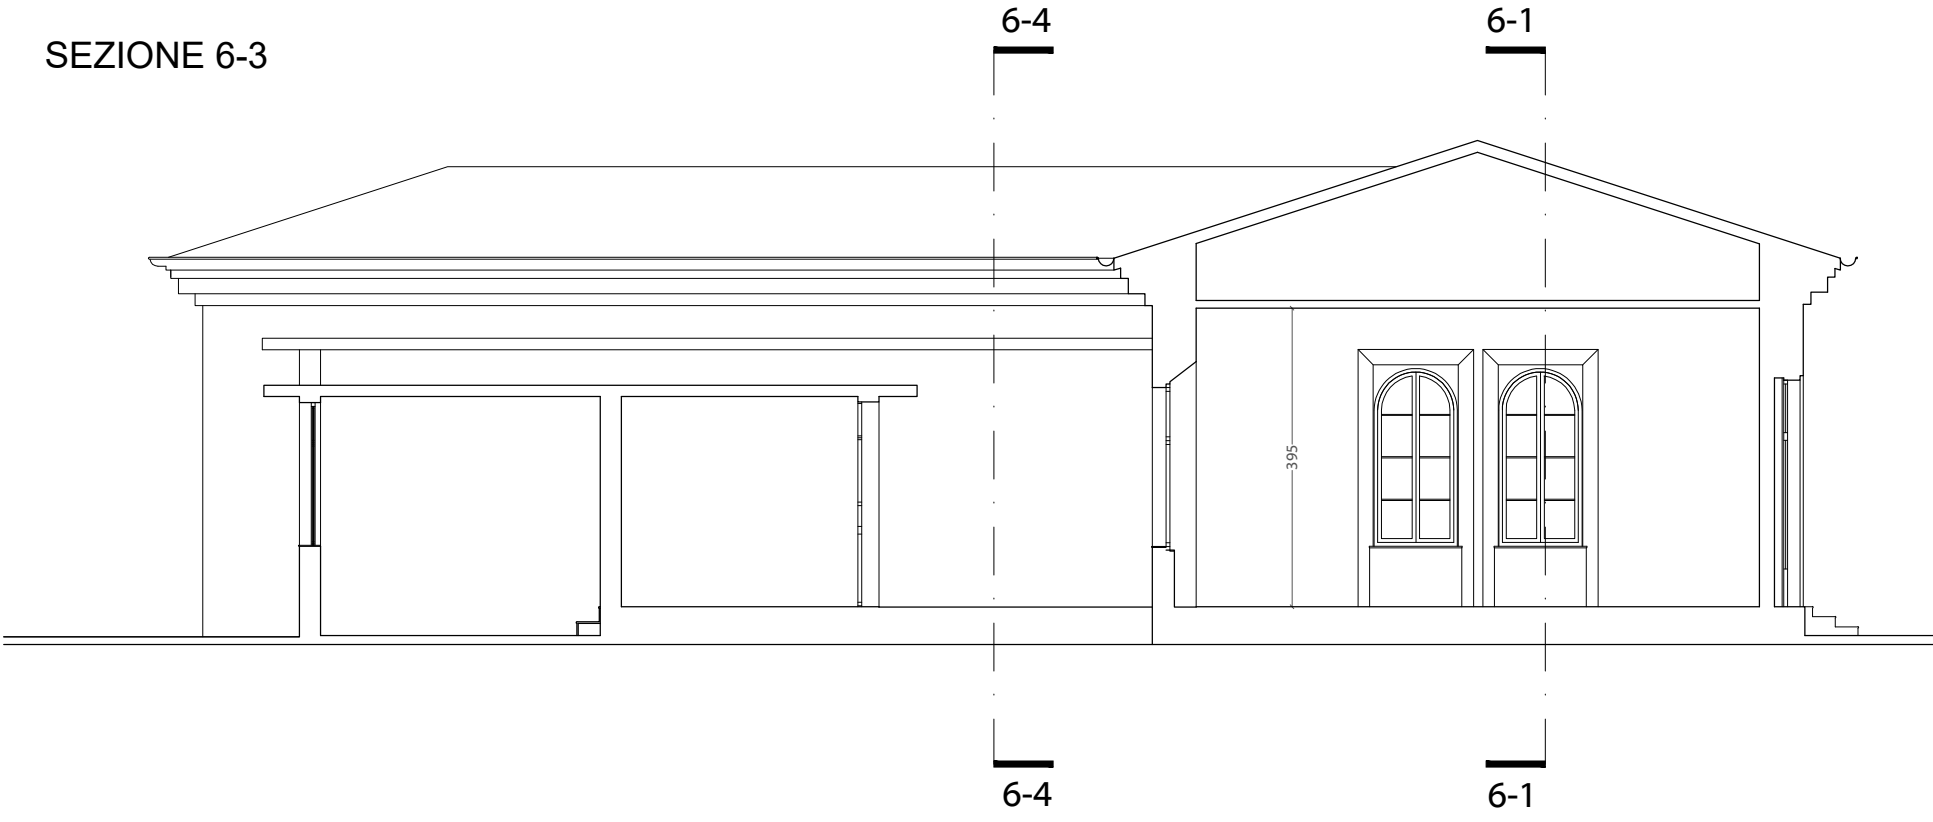


SEZIONE 6-4

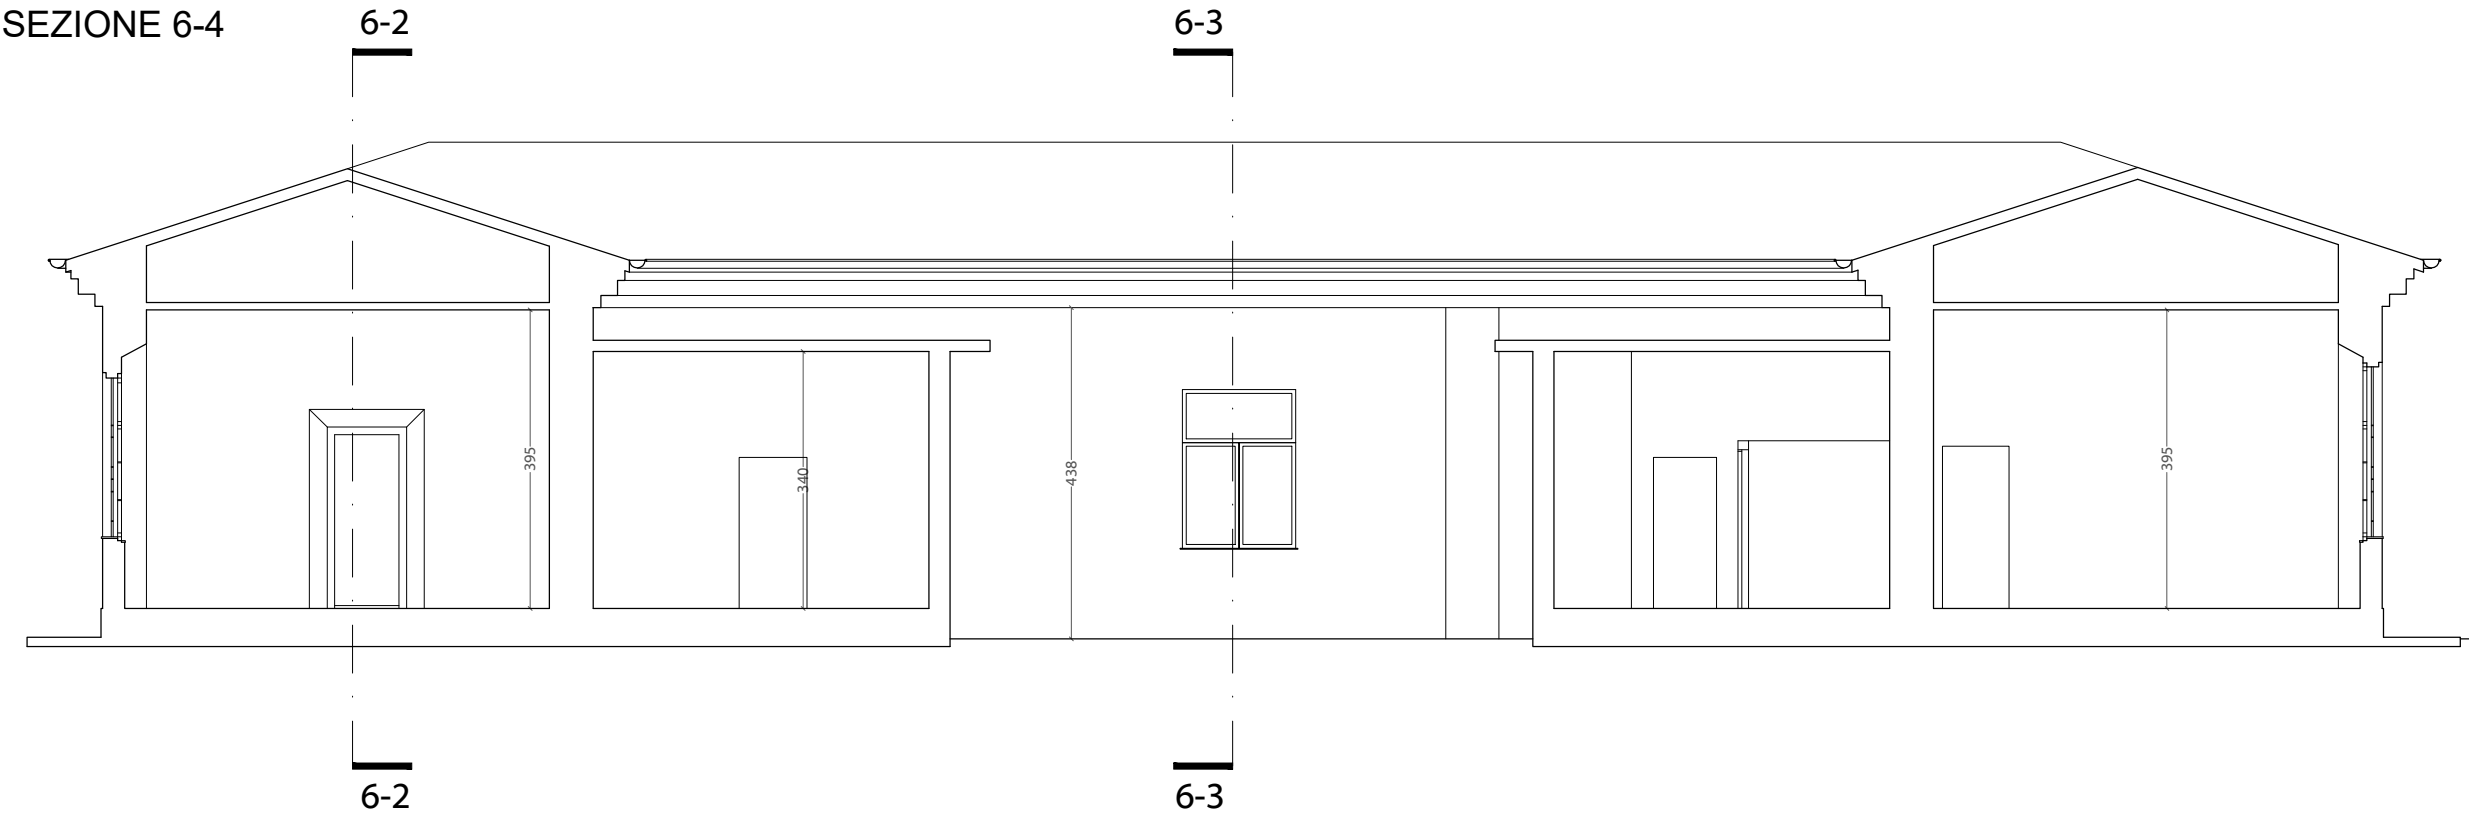

SEZIONE 6-1

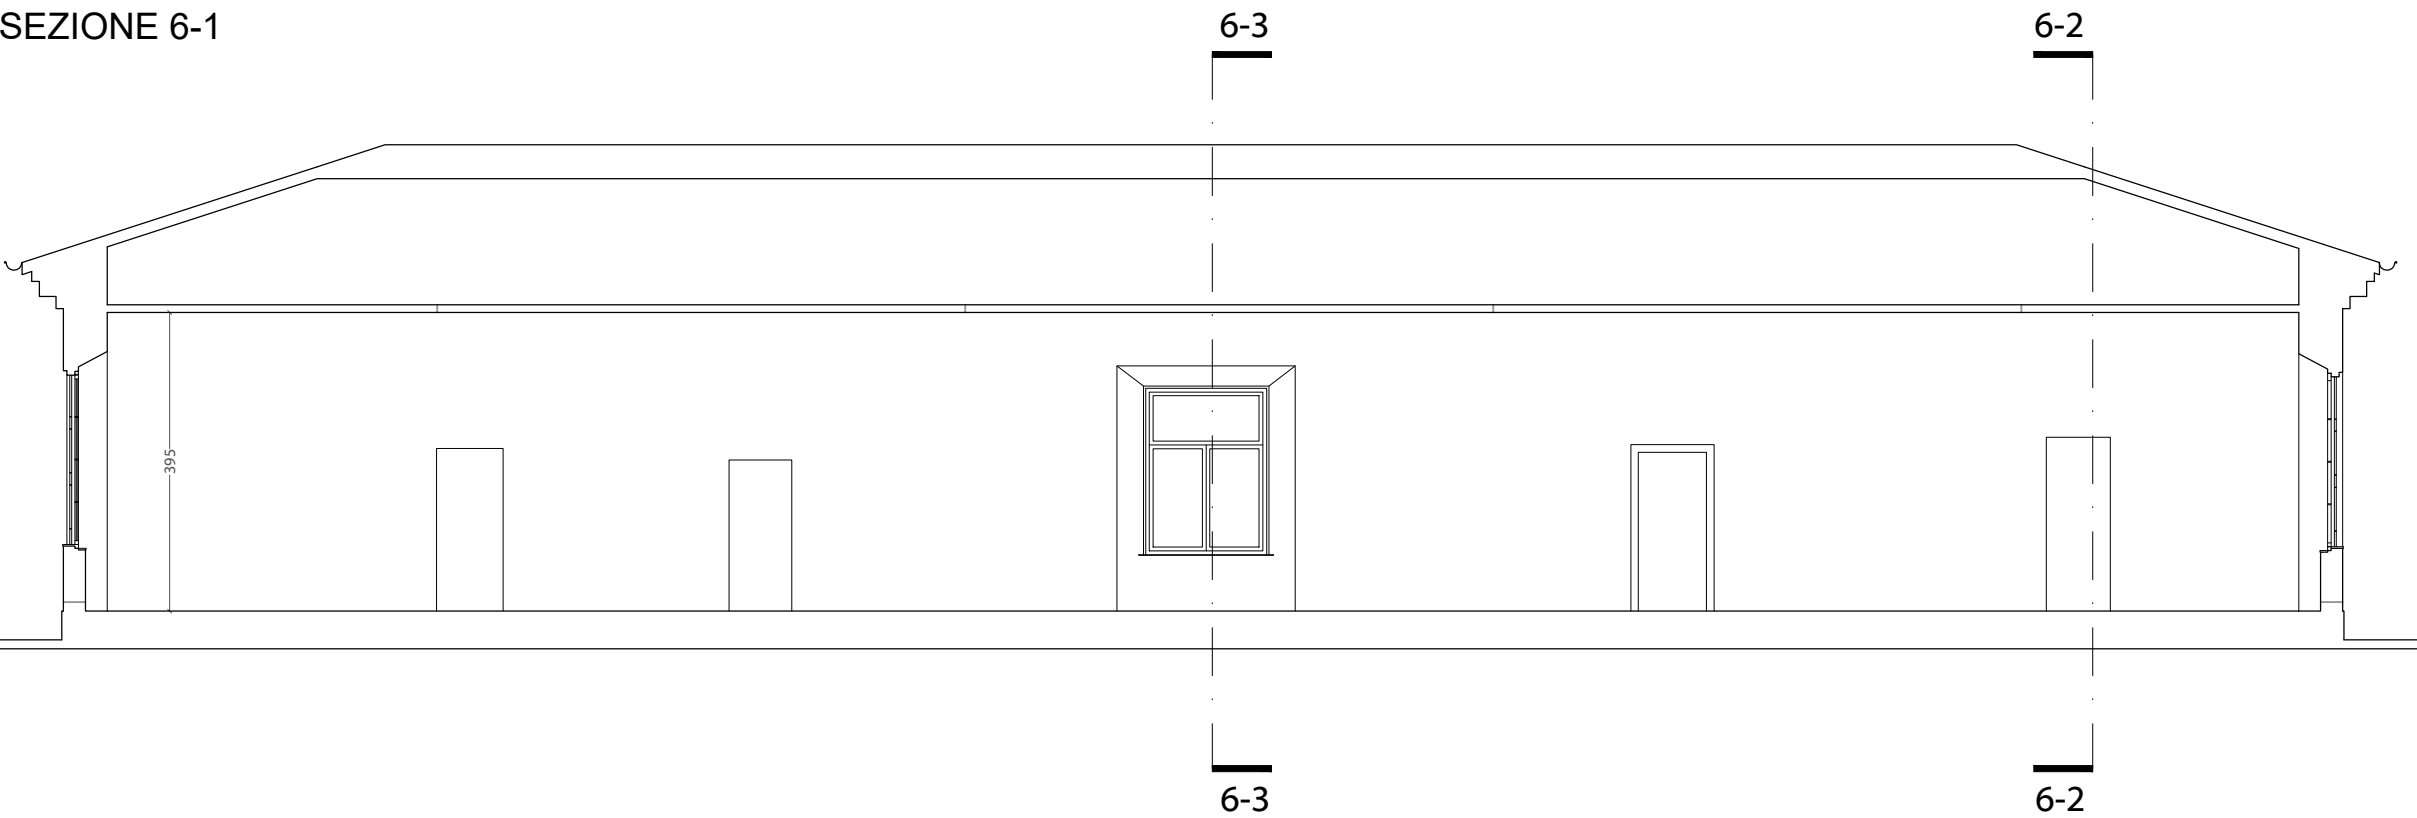

SEZIONE 6-2

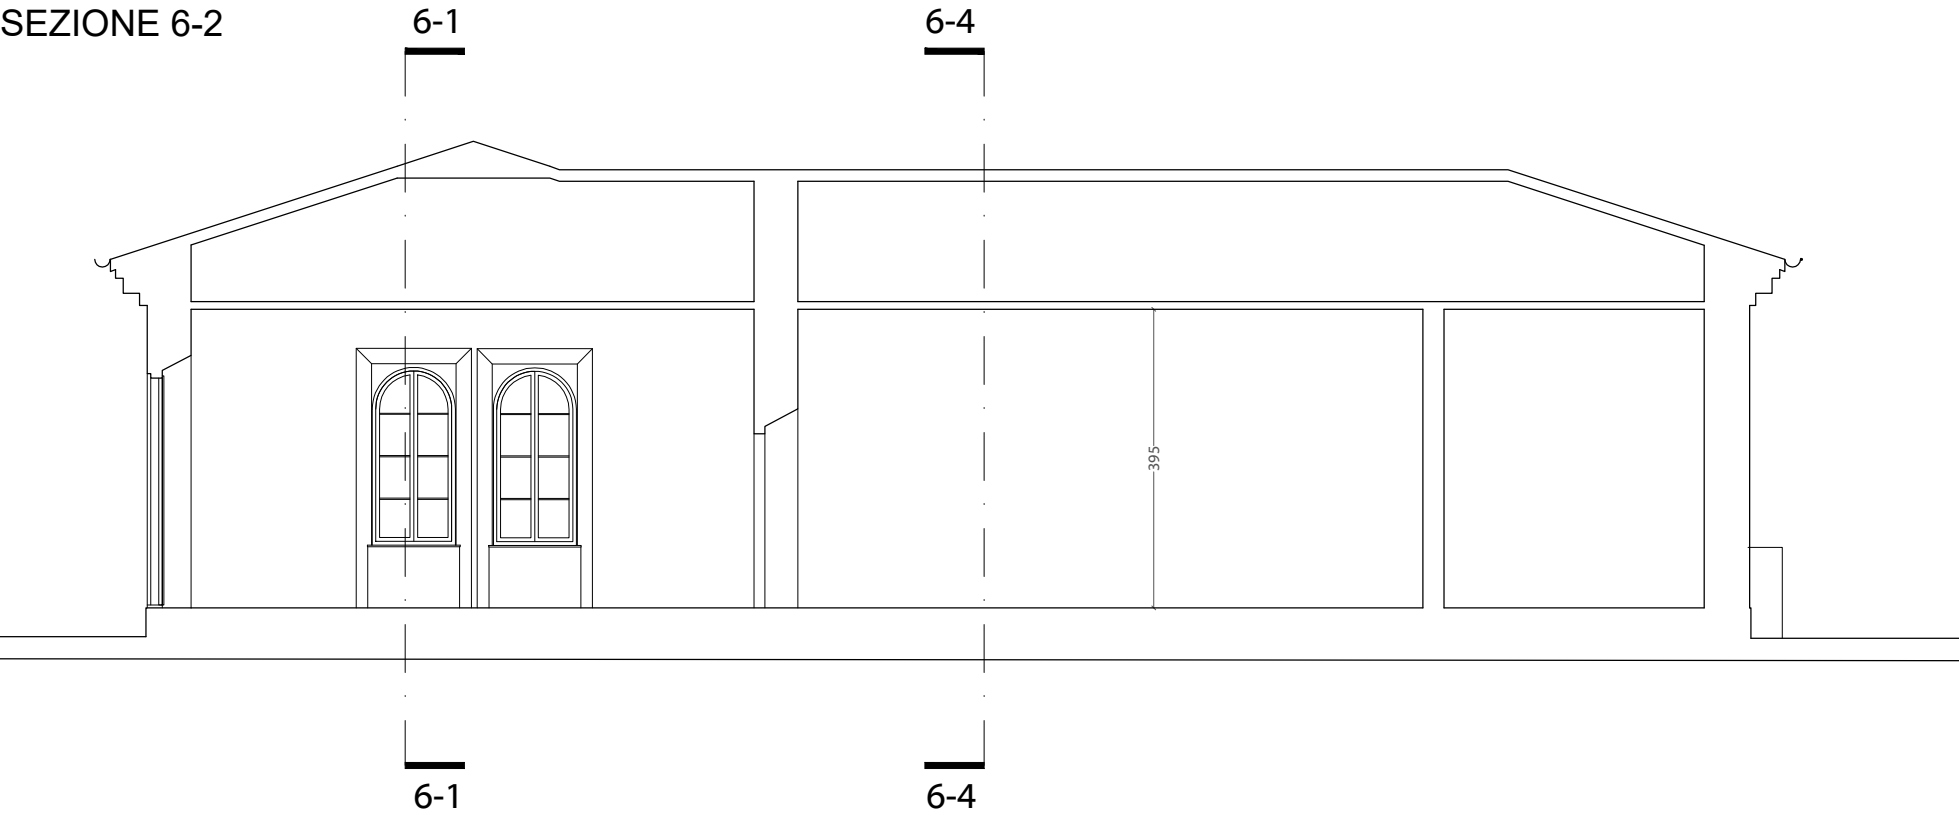

TITOLO: Piano di recupero area ex caserma Curtatone
UBICAZIONE: ITALIA - Toscana - Pisa
ELABORATO
SCALA GRAFICA: 1:100
OGGETTO ELAB.: Stato di Attuale - ED_6 - Prospetti e Sezioni
ID DOCUMENTO: FHT PISA PP 00 ED6 ARE 19 00 000 AL

VERSIONE ELABORATO
VERSIONE: 1
DATA: 30-01-2021
OGGETTO: REV:

PROGETTISTI
Pierattelli Architetture S.r.l.
via pandolfini, 12 - 50121 firenze
tel. 055/2346884 - fax 055/2226034

CAPOGRUPPO: Arch. Massimo Pierattelli
RESP. TECNICO: Arch. Massimo Pierattelli
PROGETTAZIONE:
COLLABORATORI: Arch. Andrea Pierattelli
Dott. Arch. Tommaso Greco
Arch. Paola Grieco
Arch. Mirko Lepri
Arch. Antonio Saporito

PROJECT MANAGER:

NOTE DI PROPRIETA' E DATI INVESTIRE: