




Aspetto al 1900

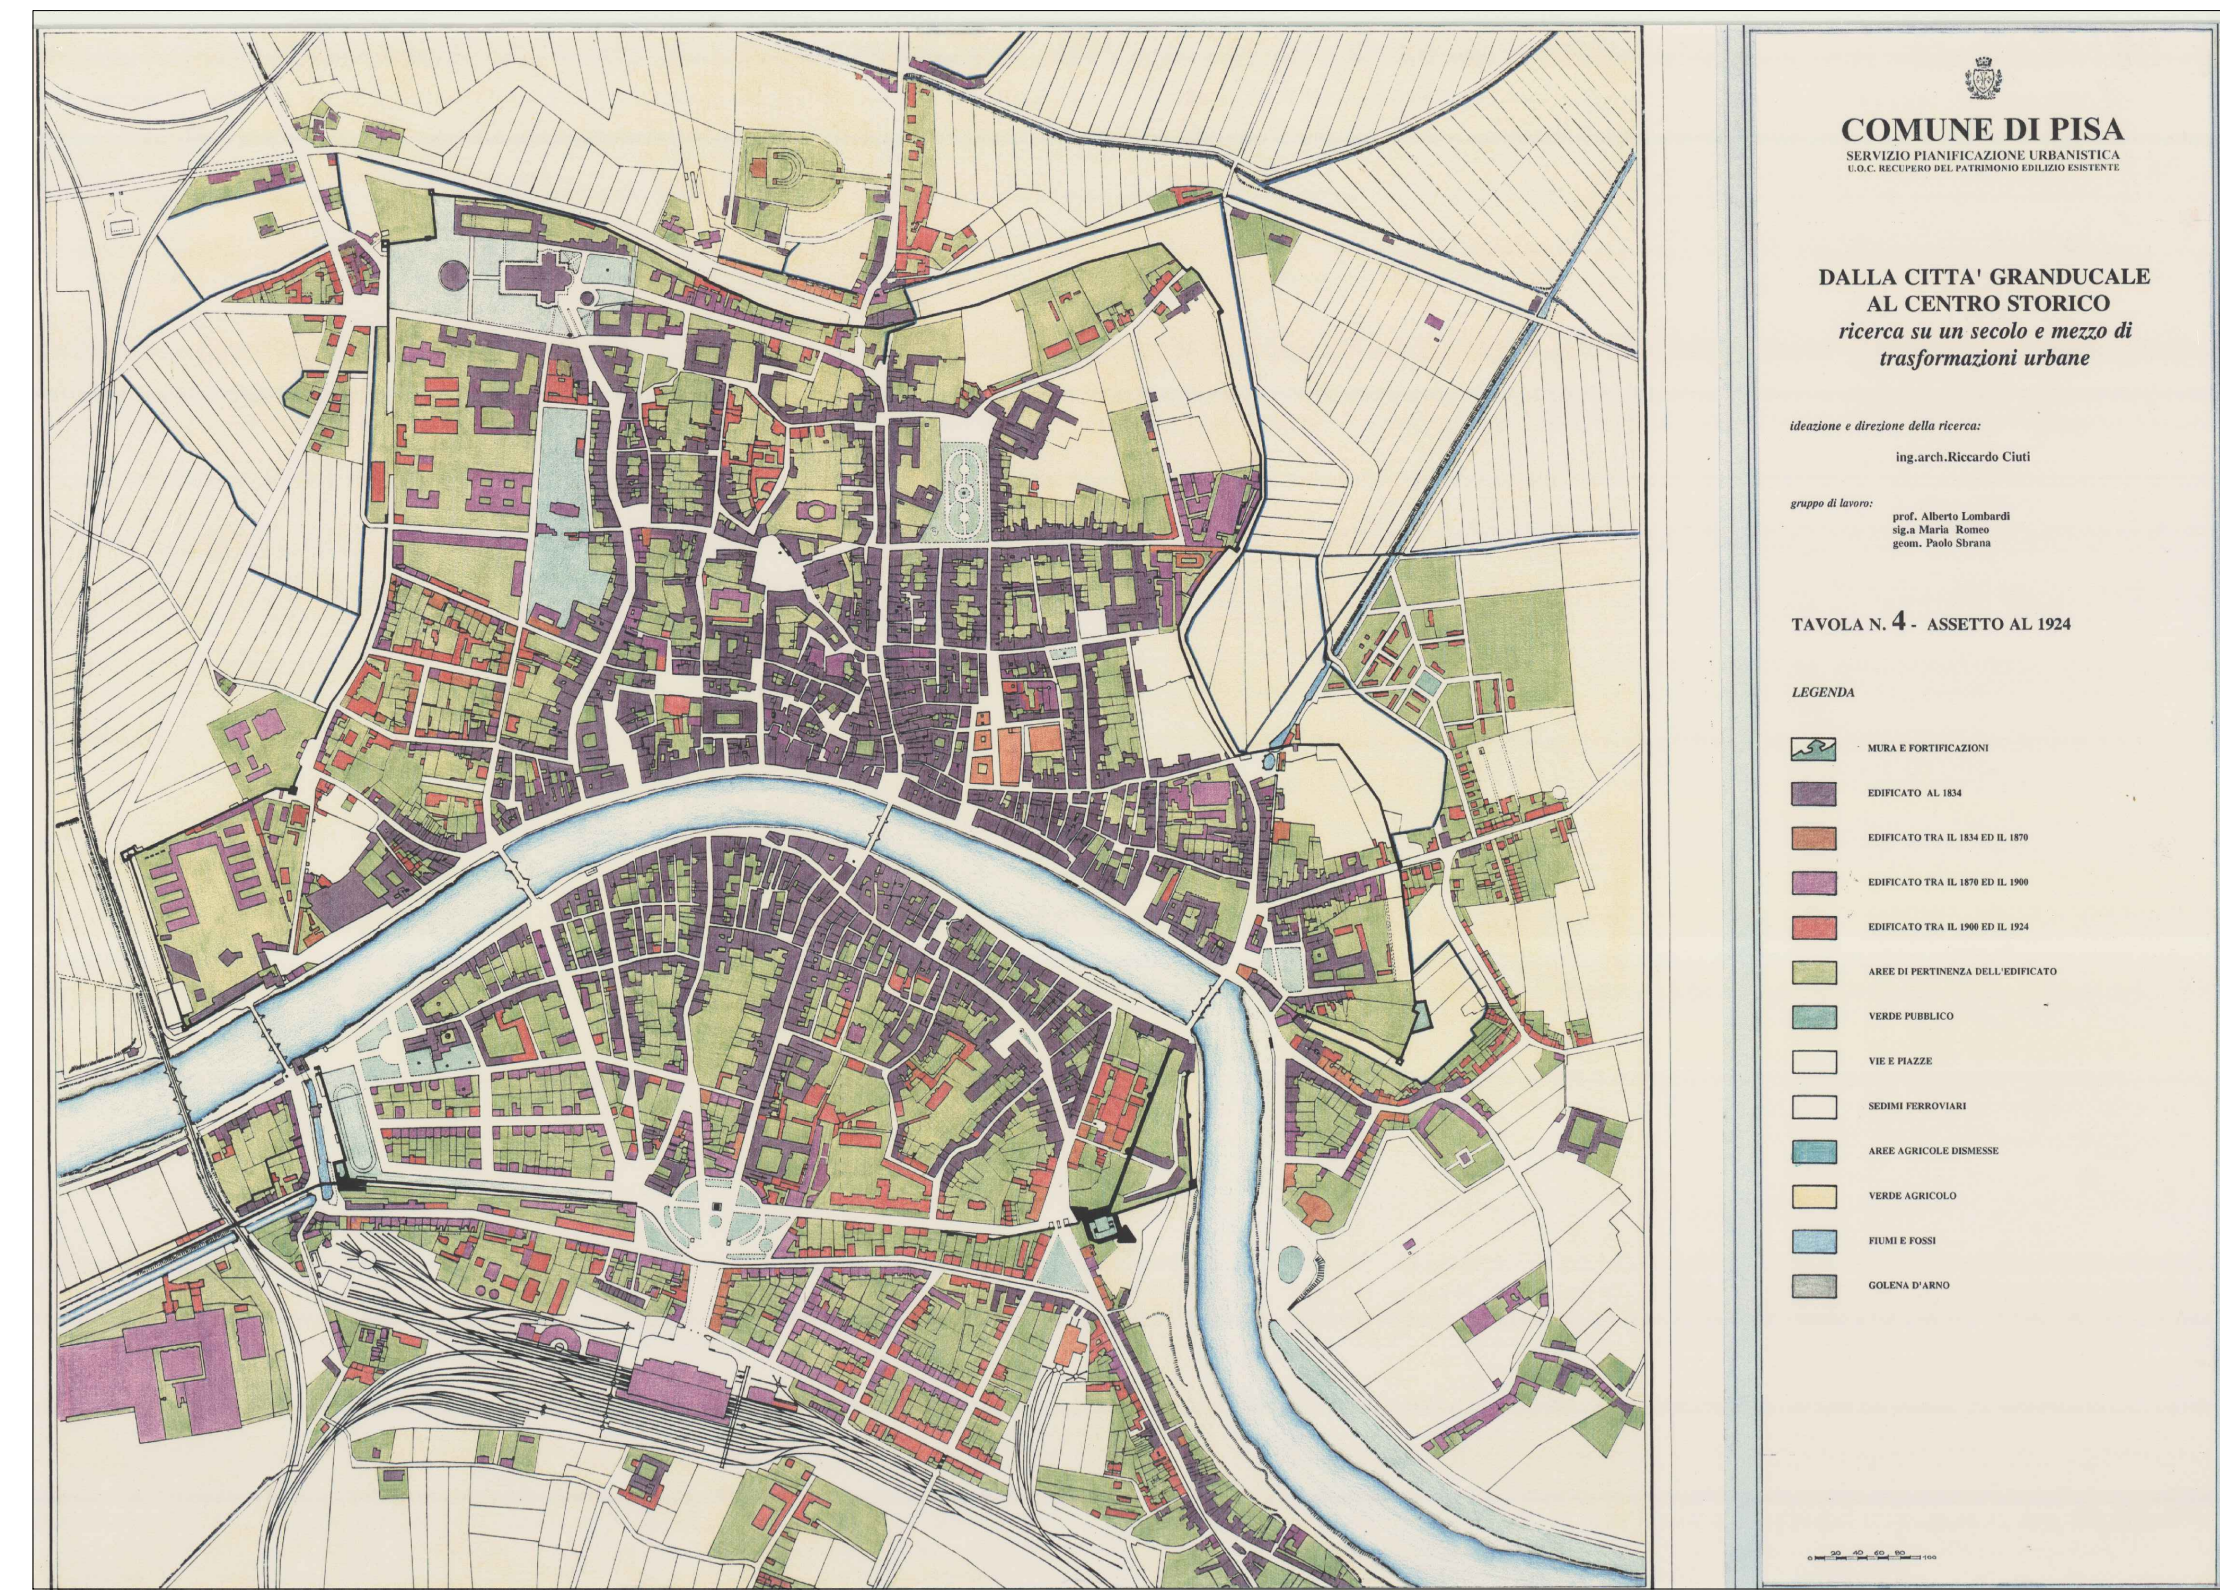


Aspetto al 1924

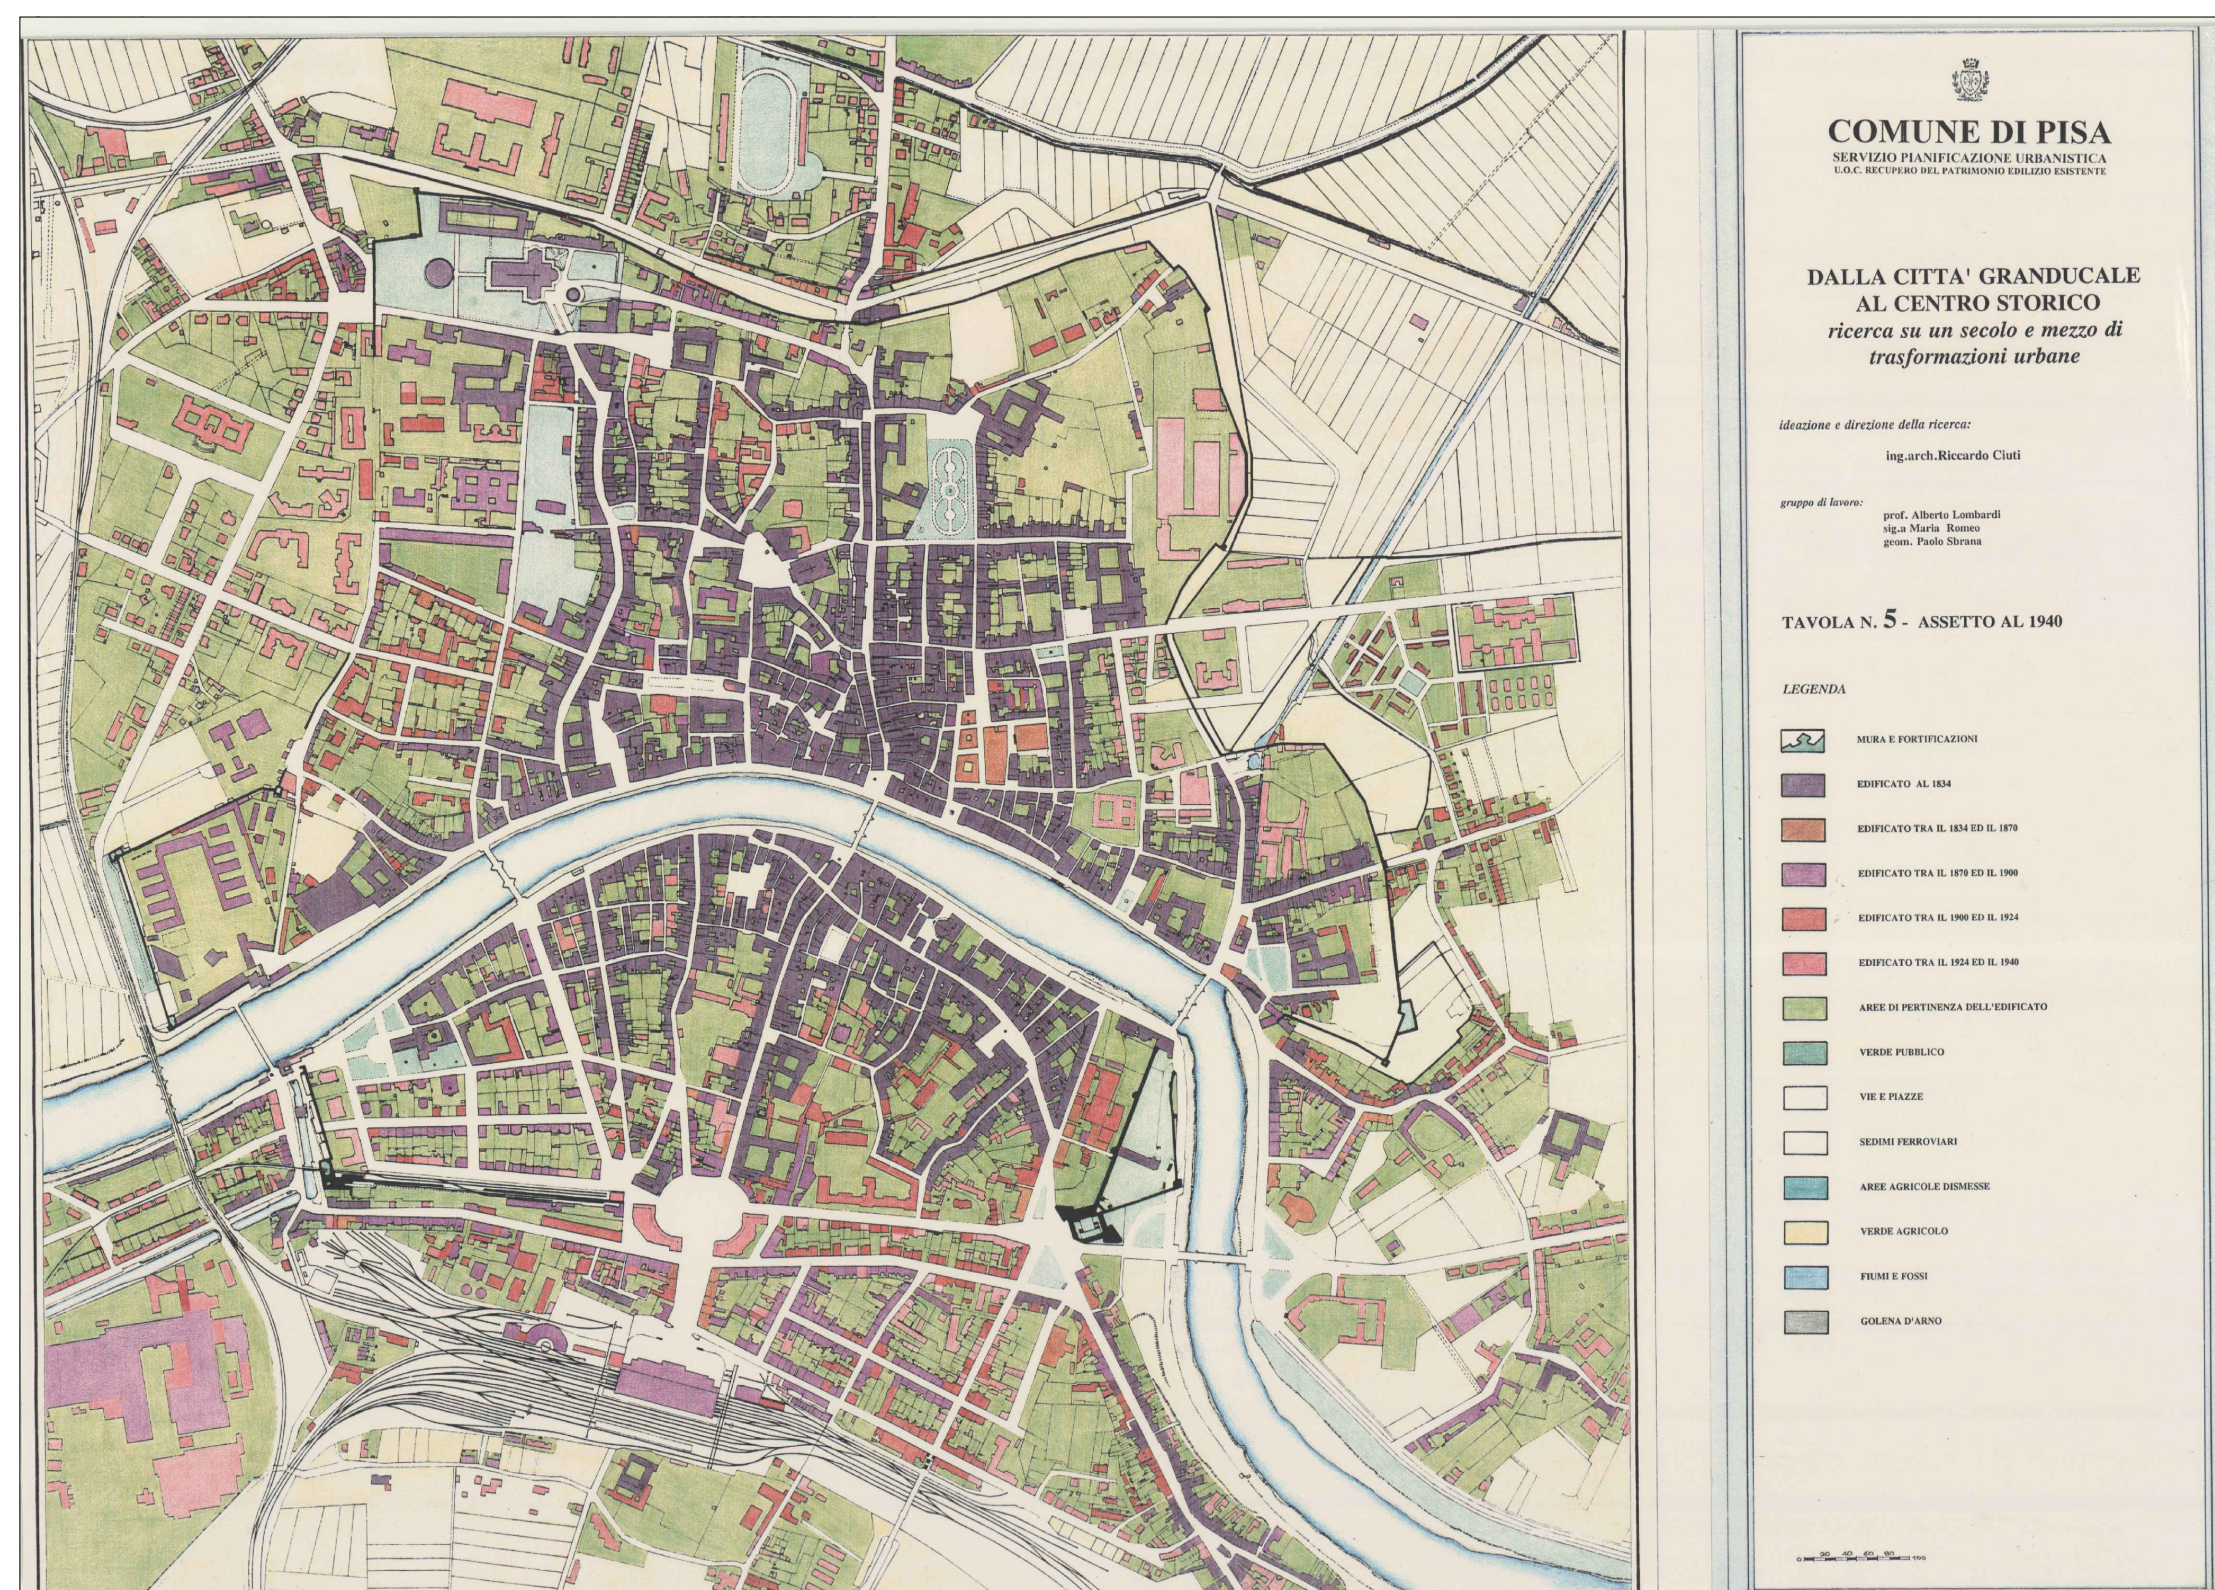


Aspetto al 1940

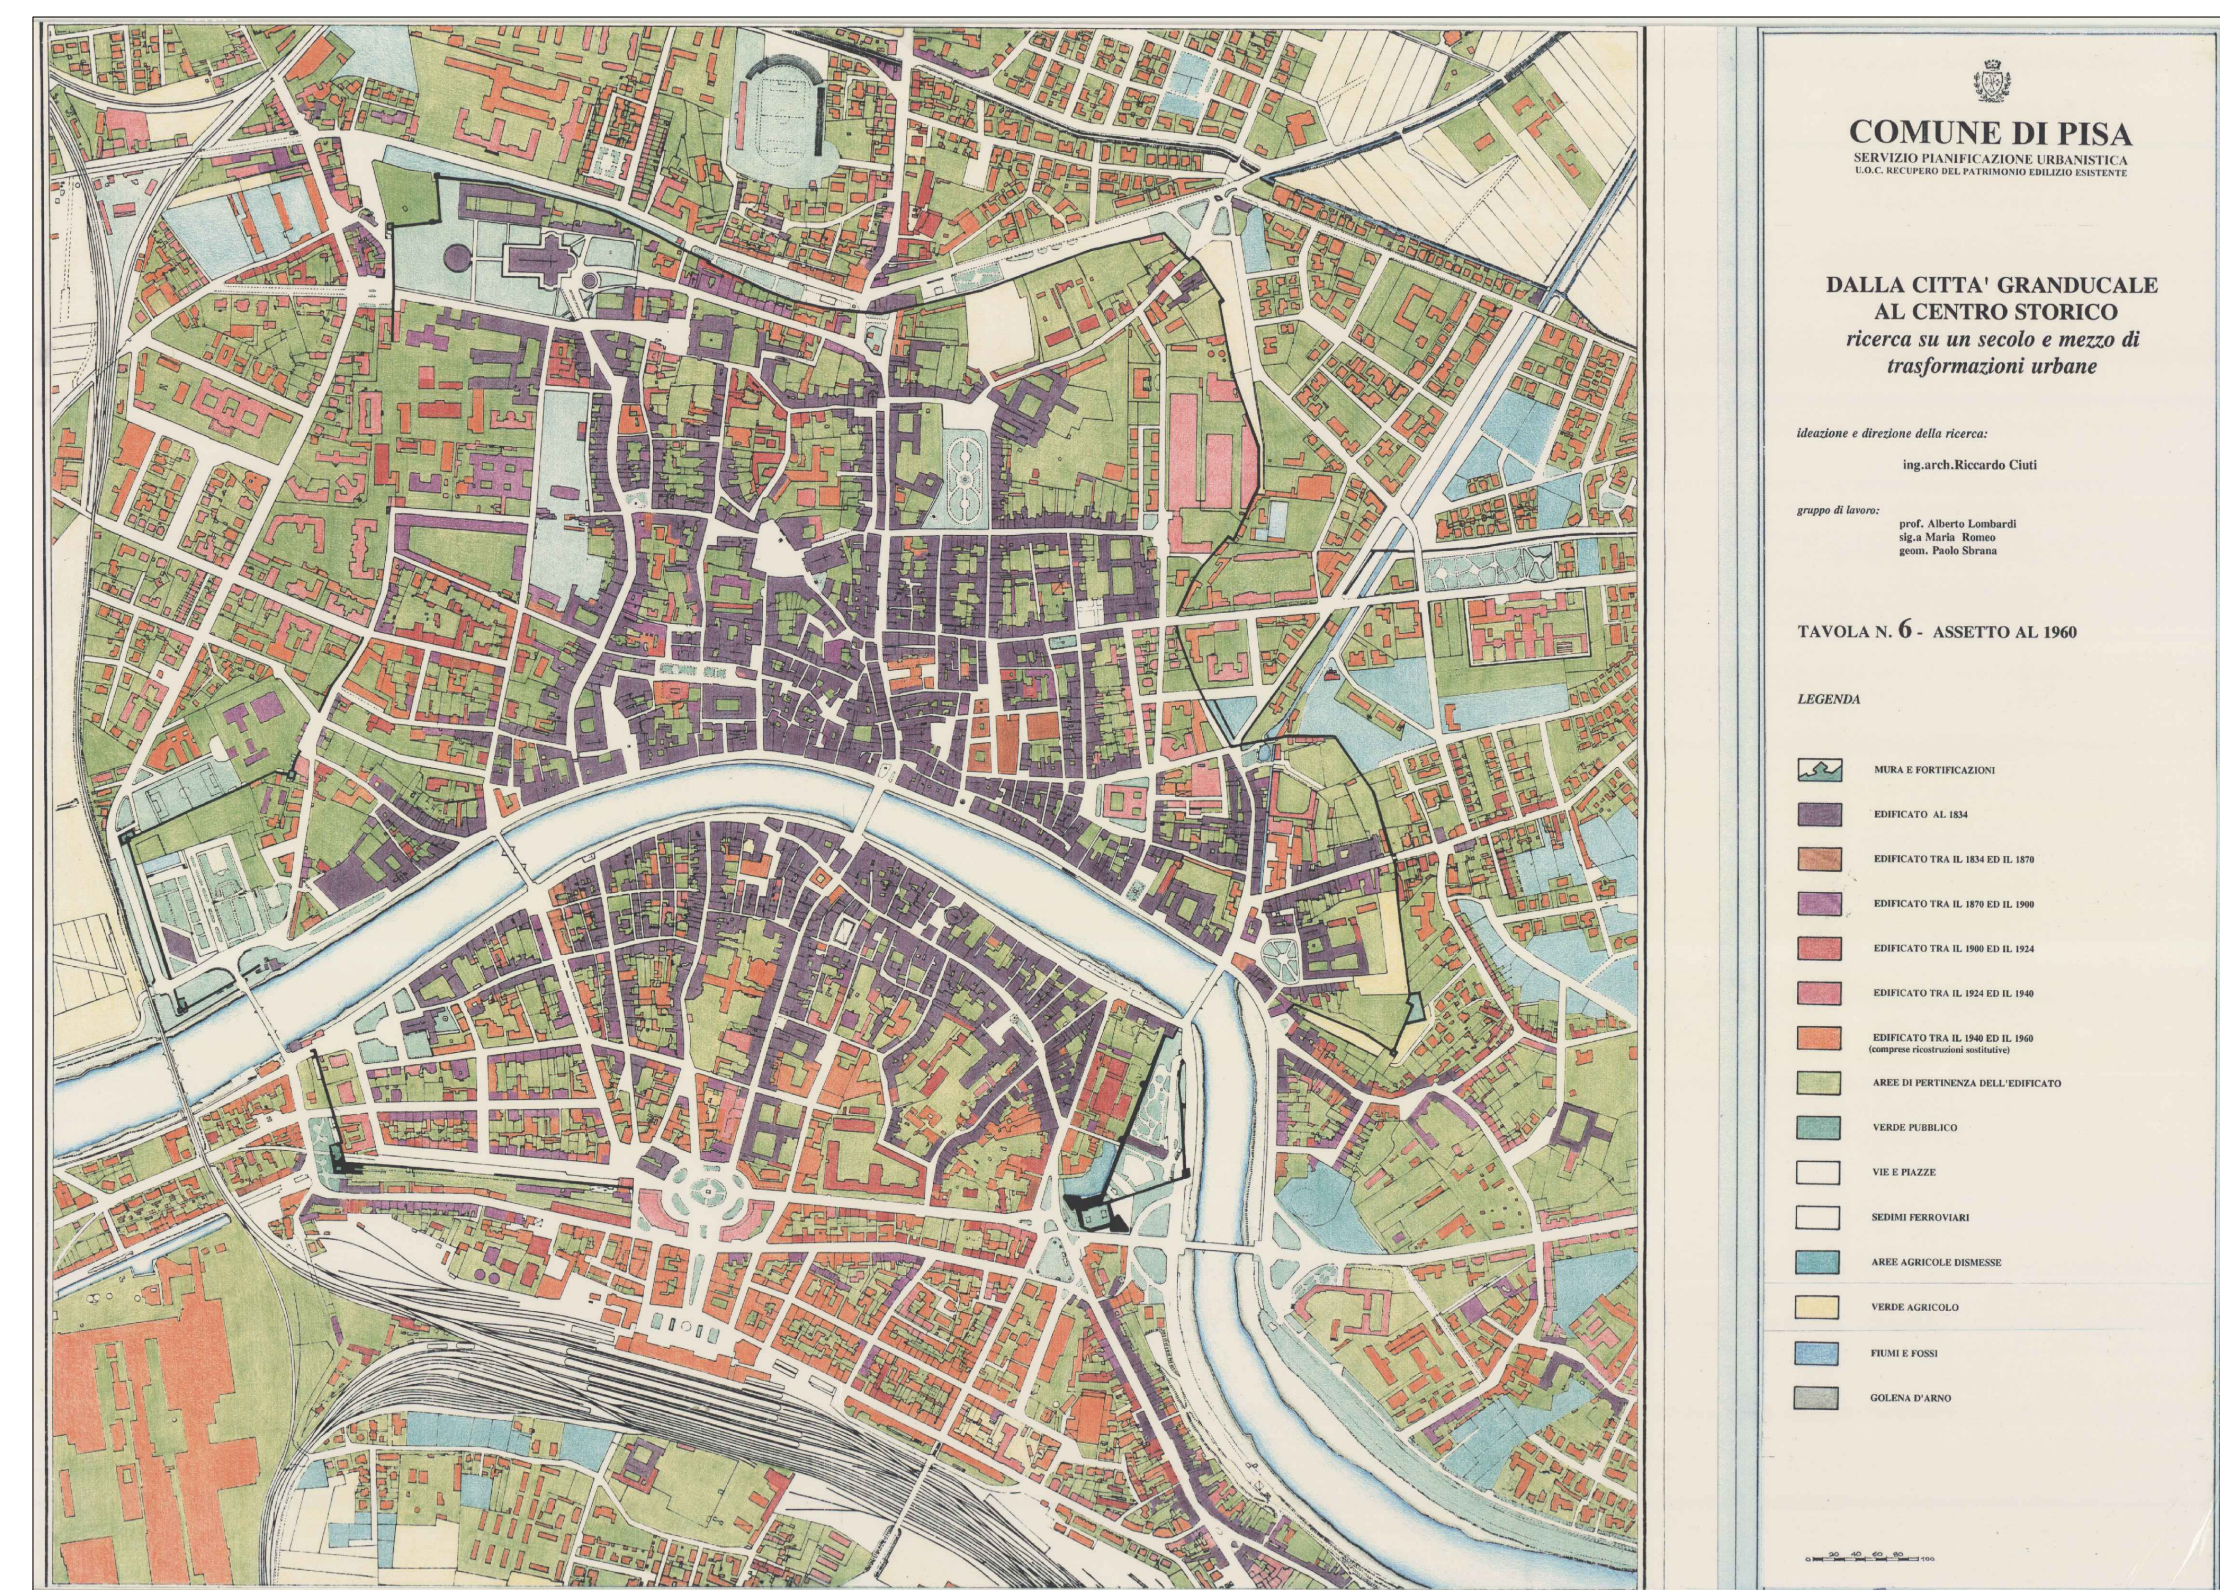

Aspetto al 1960

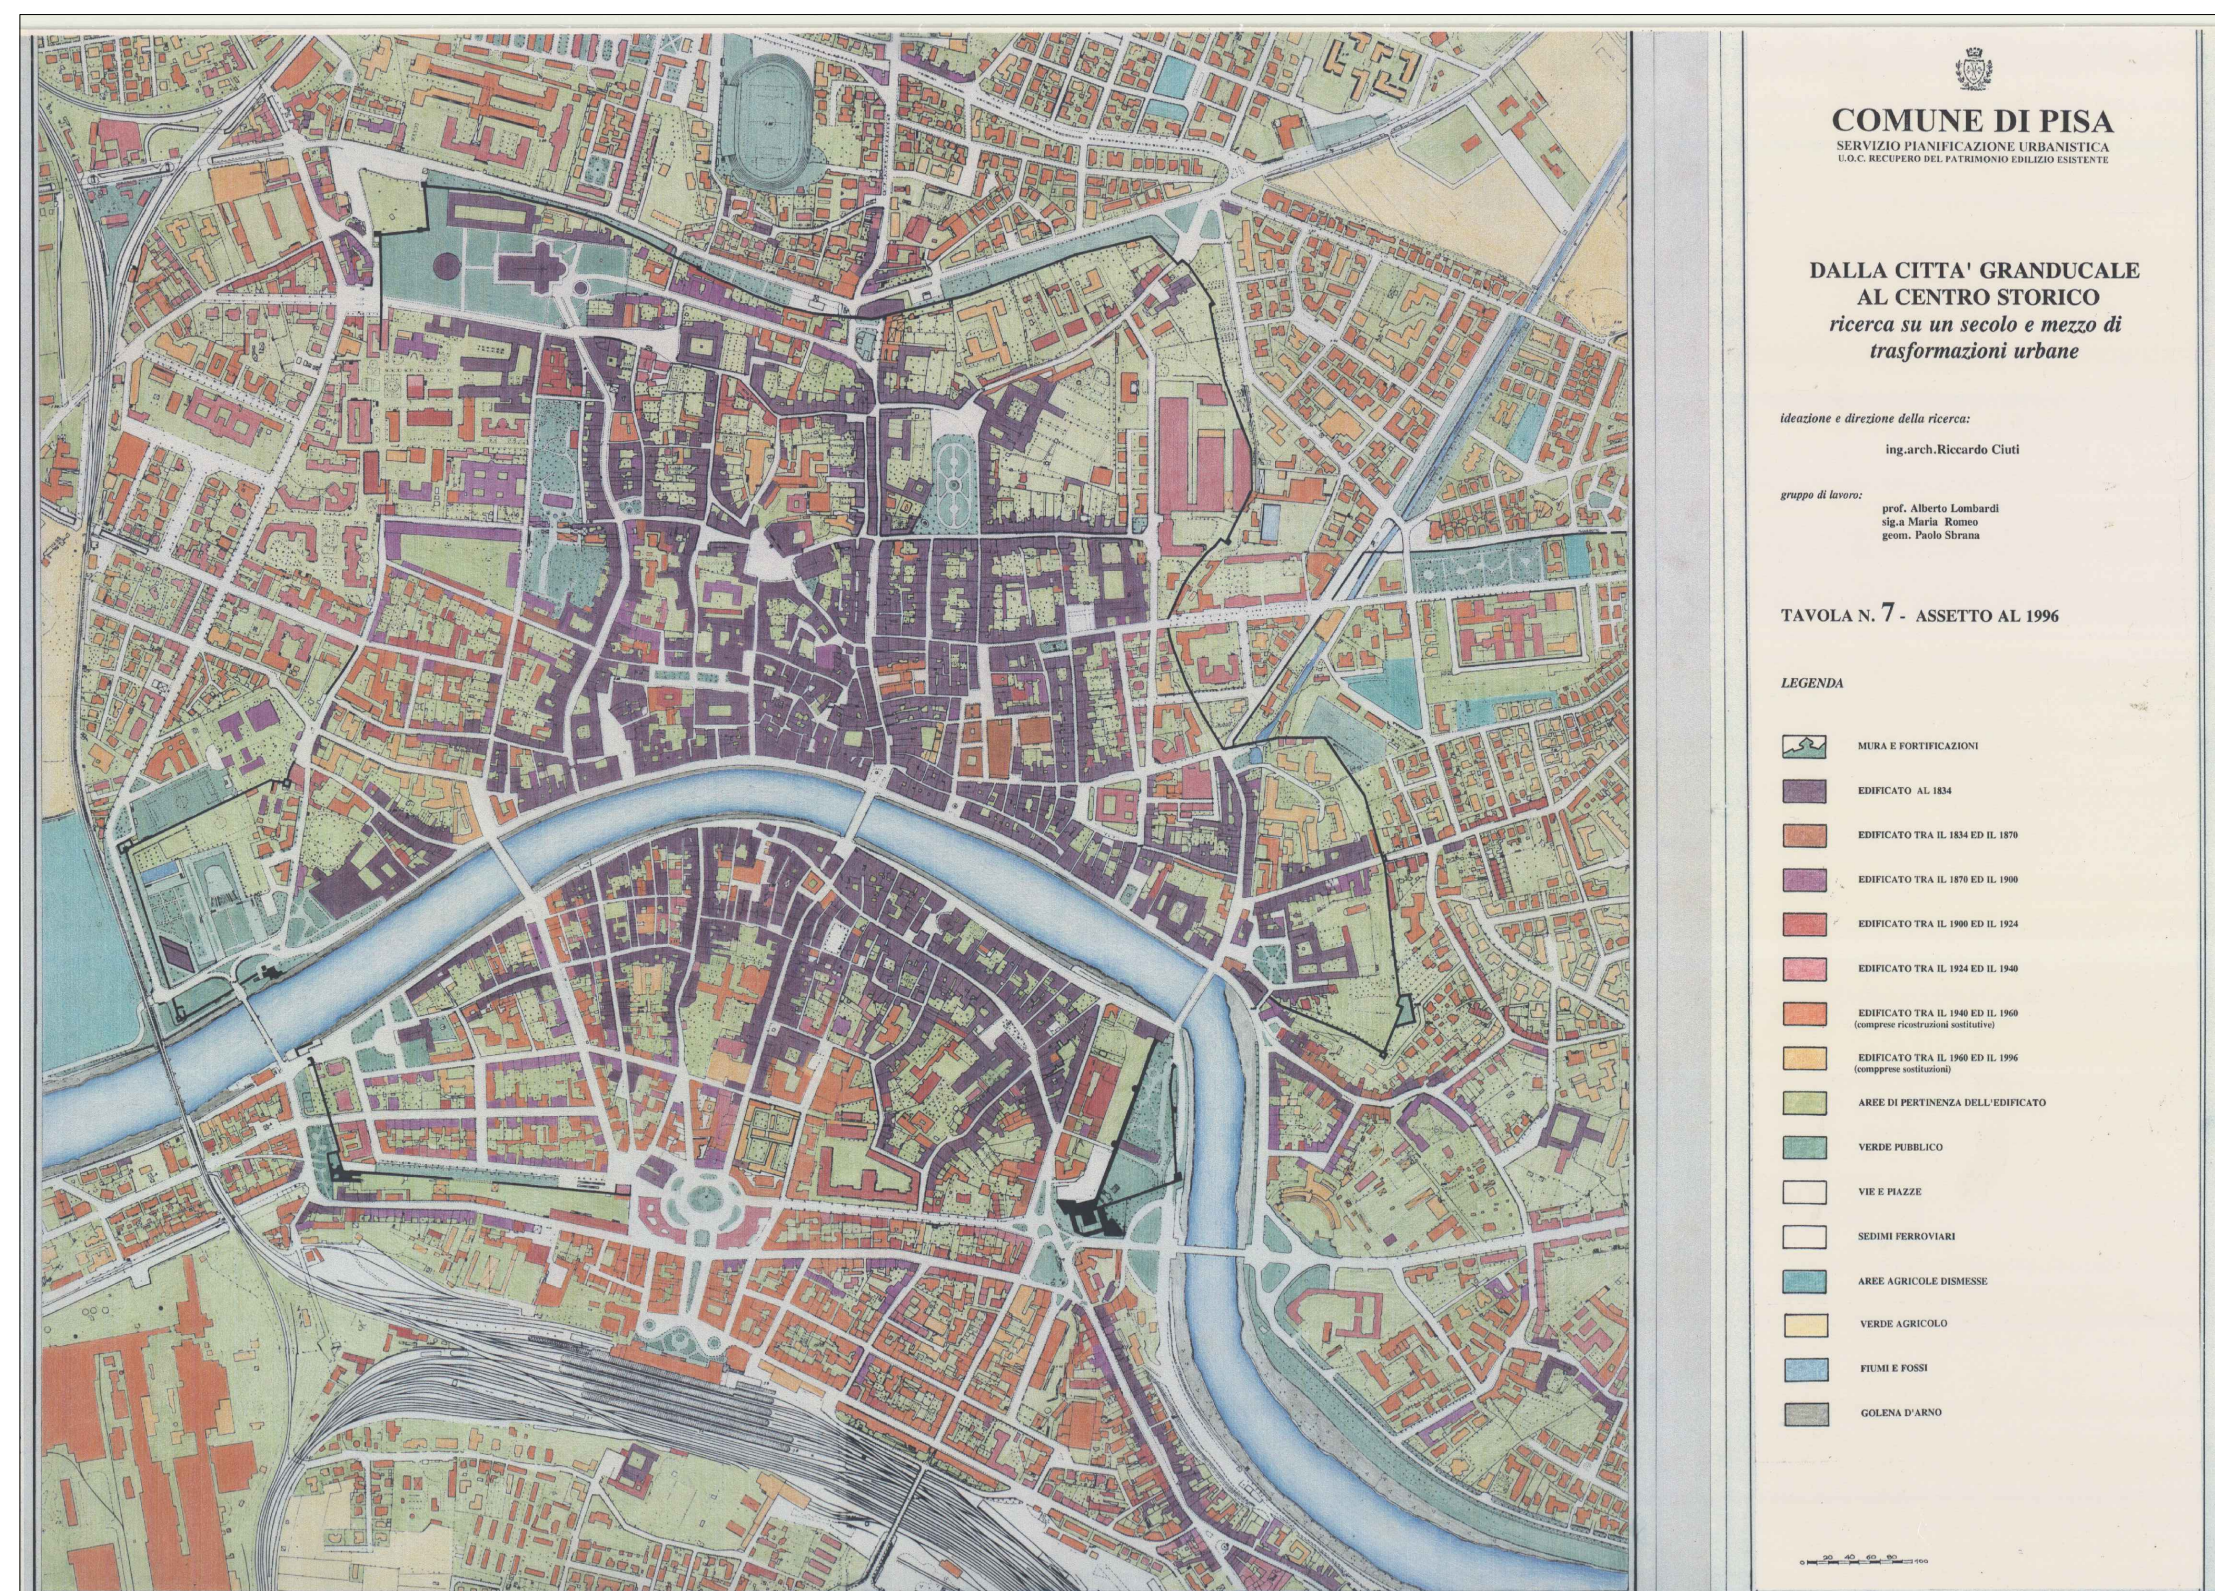

Aspetto al 1996

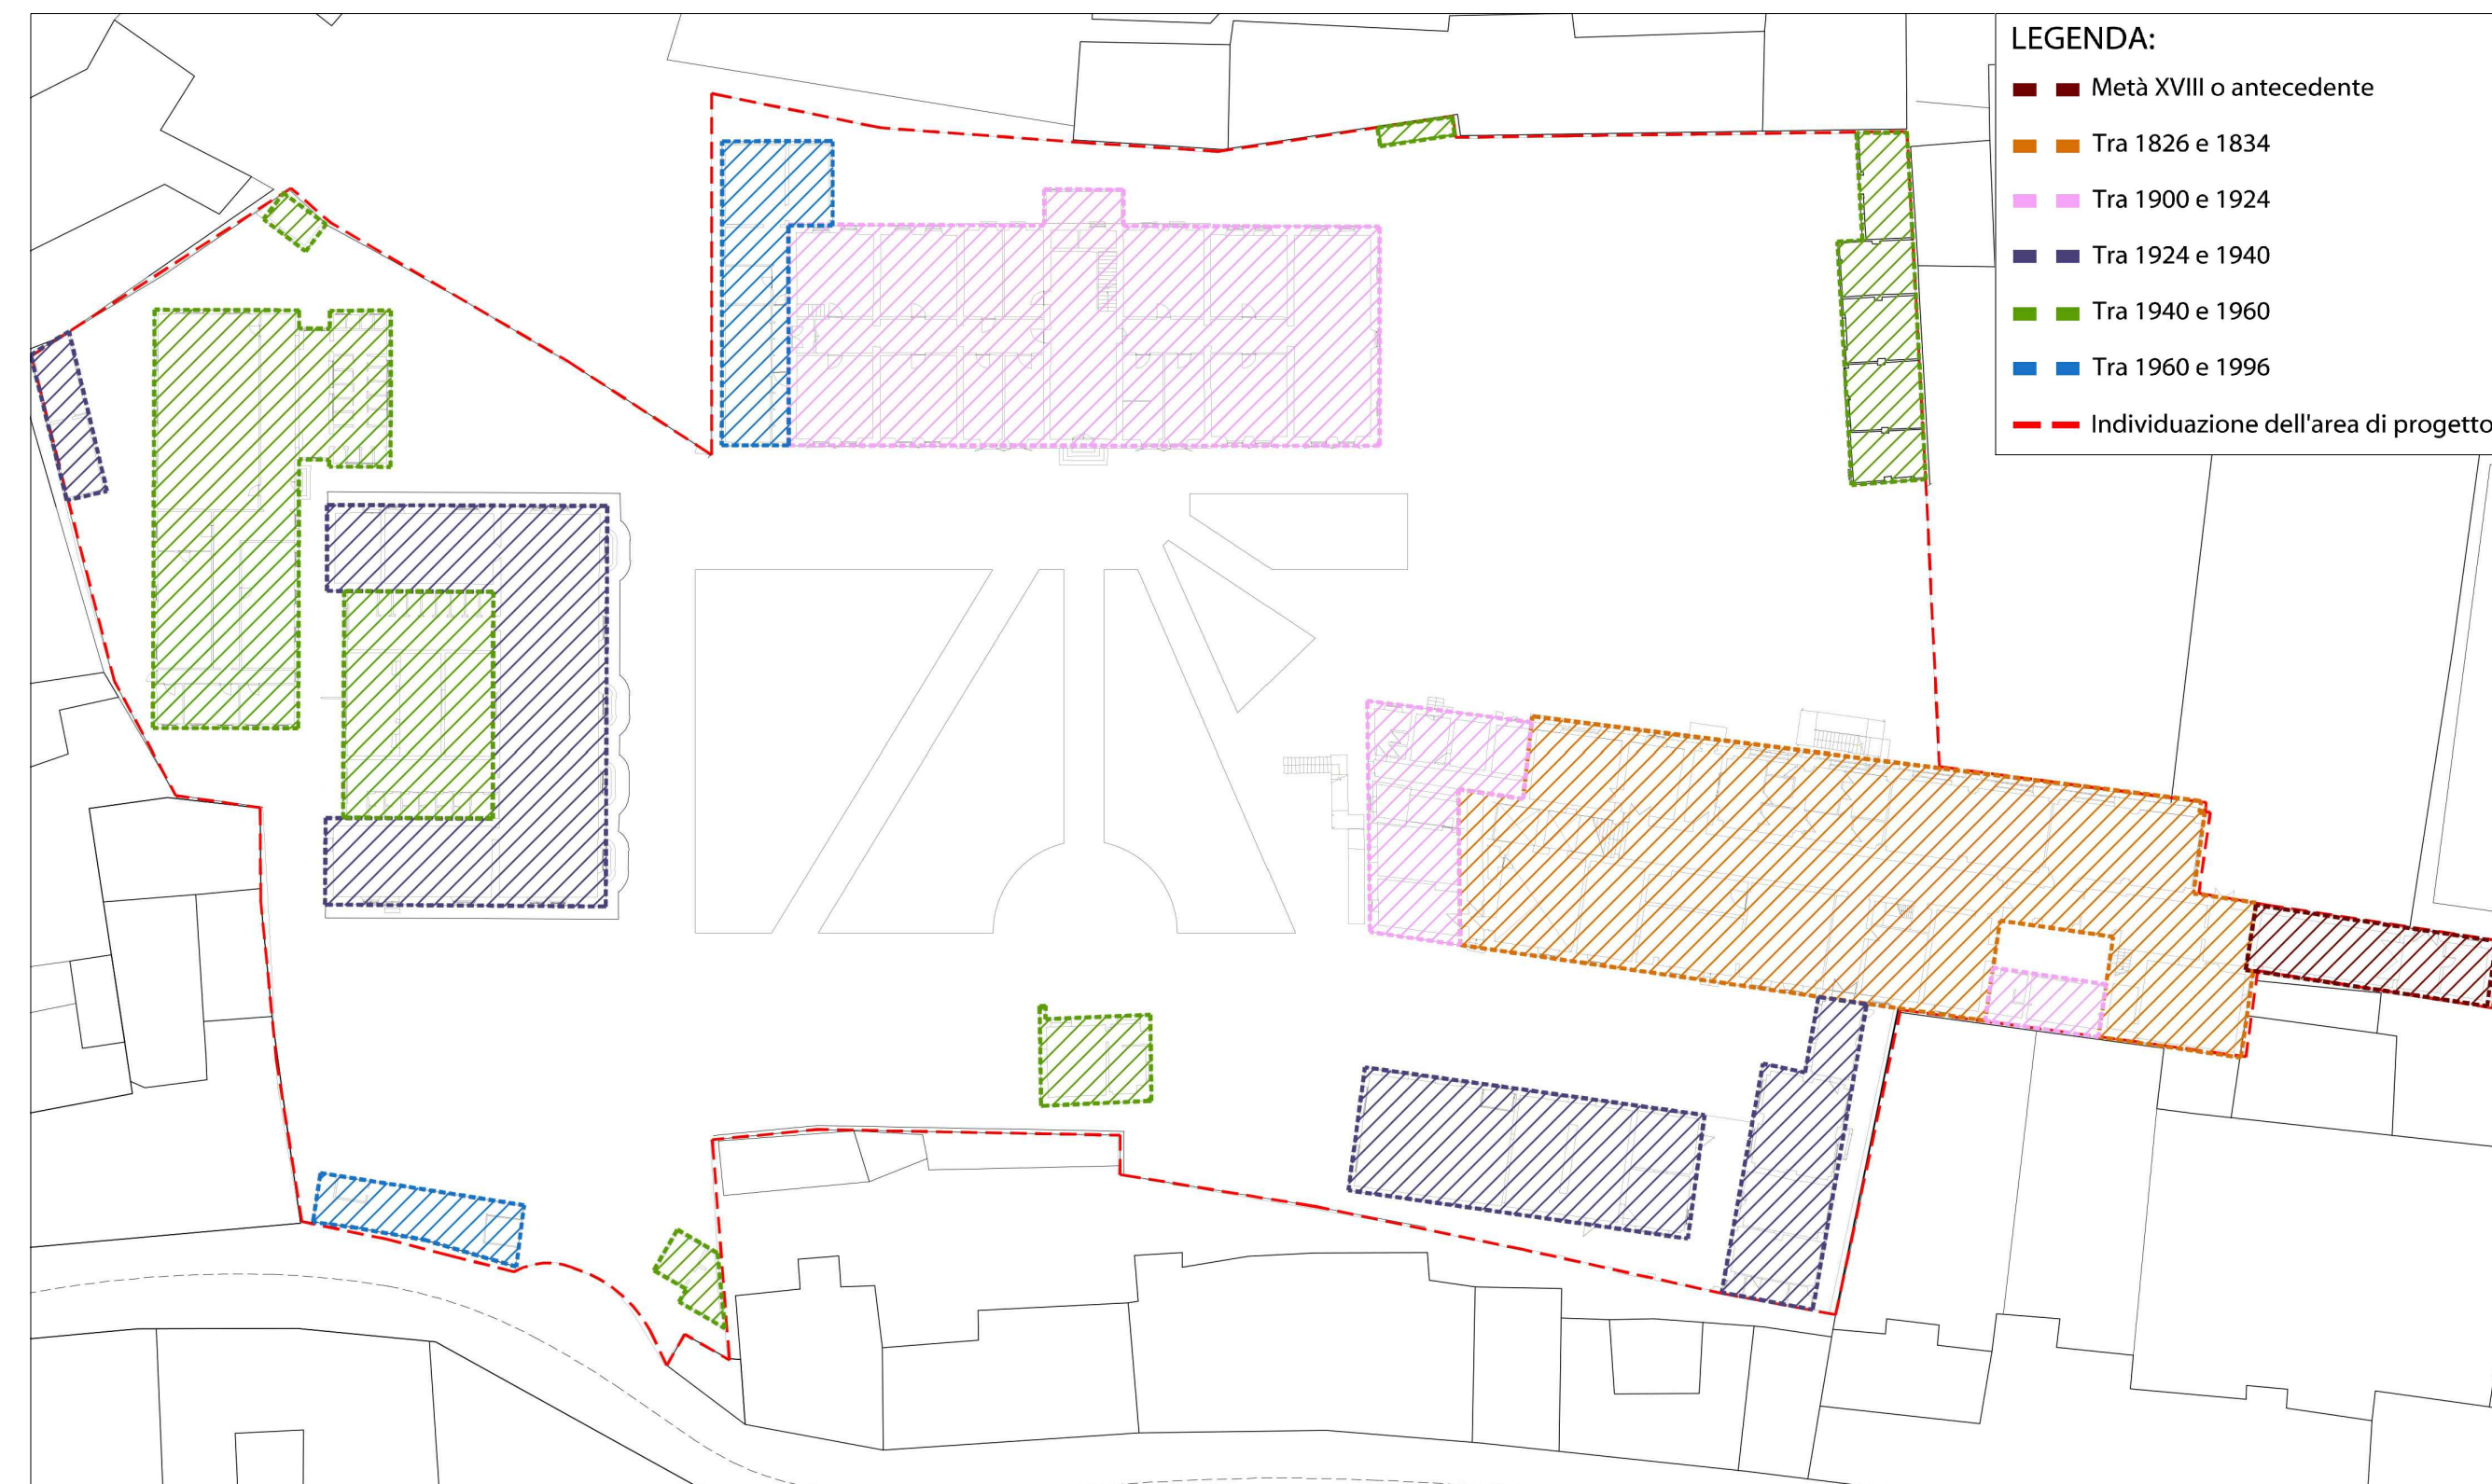

Analisi storica stratificazione degli edifici



TITOLO: Piano di recupero area ex caserma Curtatone
 UBICAZIONE: ITALIA - Toscana - Pisa
 ELABORATO
 SCALA GRAFICA: _____
 OGGETTO ELAB.: Analisi storica della trasformazione dei luoghi di interesse
 ID DOCUMENTO: FHT PISA PP 00 000 ARE 03 00 000 AZ


VERSIONE ELABORATO
 VERSIONE: 1
 DATA: 30-01-2021 REV:
 OGGETTO:

PROGETTISTI
 Pierattelli Architetture S.r.l.
 via pandolfini, 12 - 50121 Firenze
 tel. 055/2346884 - fax 055/2226034


CAPOGRUPPO: Arch. Massimo Pierattelli Timbro e Firma
 RESP. TECNICO Arch. Massimo Pierattelli
 PROGETTAZIONE:
 COLLABORATORI: Arch. Andrea Pierattelli
 Dott. Arch. Tommaso Greco
 Arch. Paola Grieco
 Arch. Mirko Lepri
 Arch. Antonio Saporito

PROJECT MANAGER:

NOTE DI PROPRIETA' E DATI INVESTIRE:

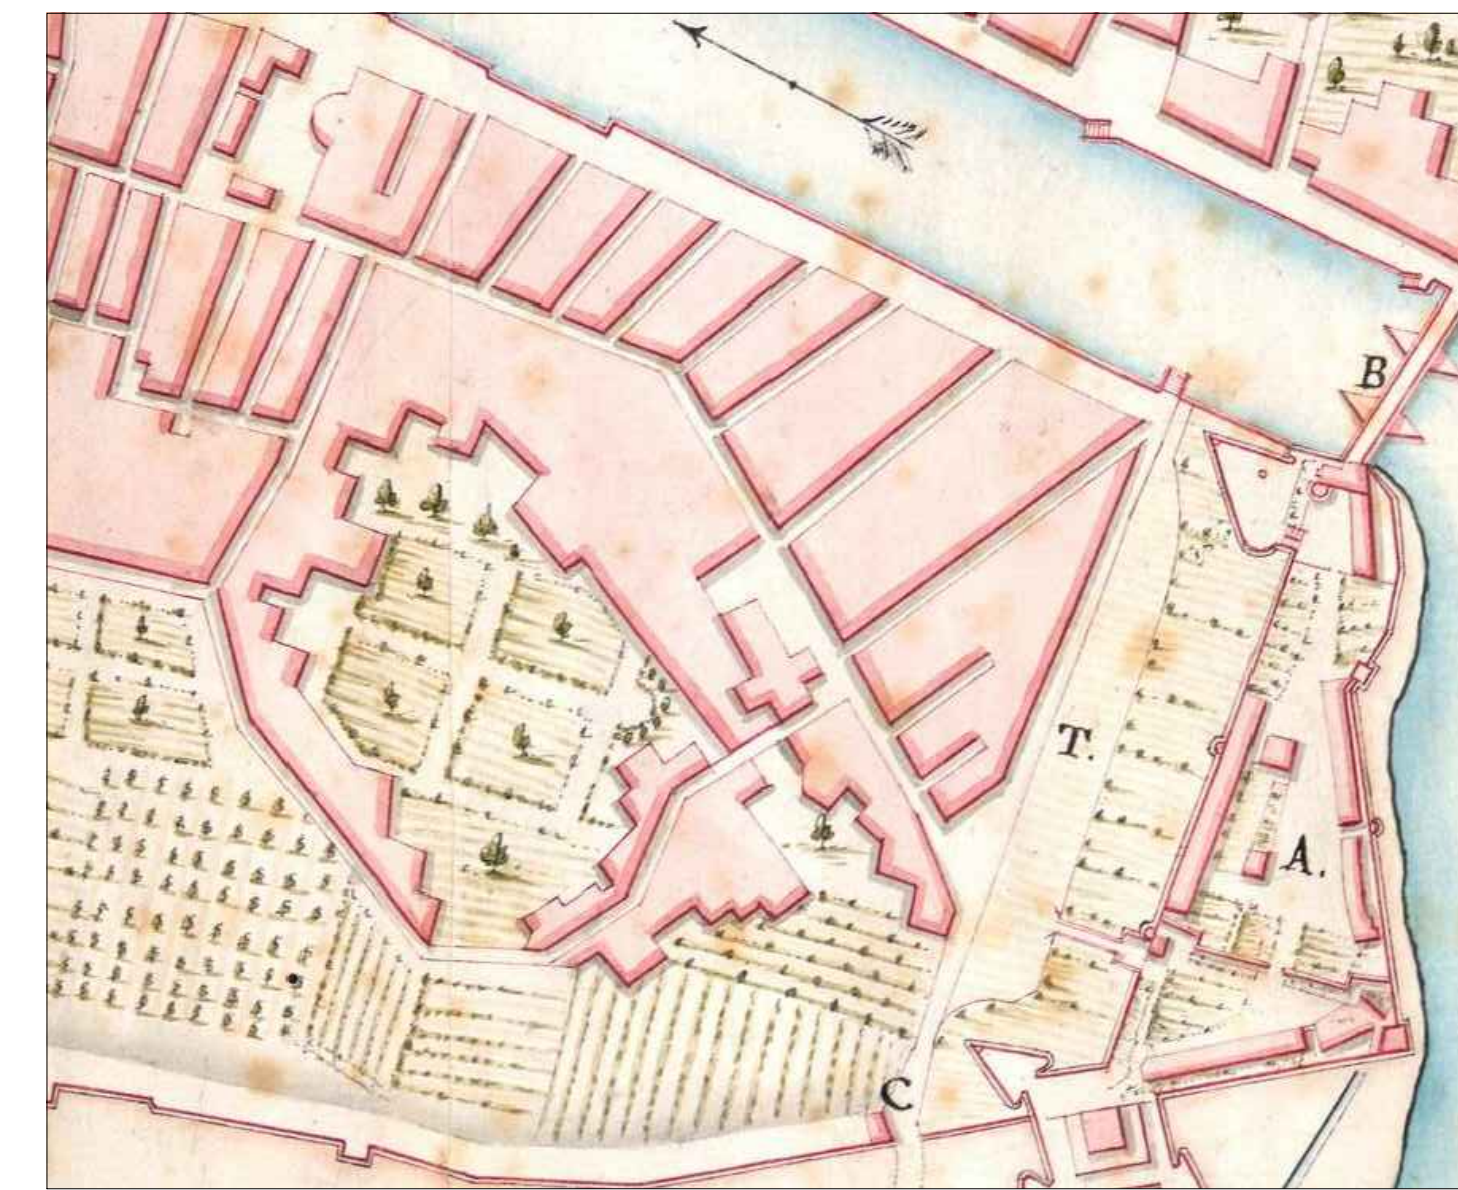

Planimetria del 1700

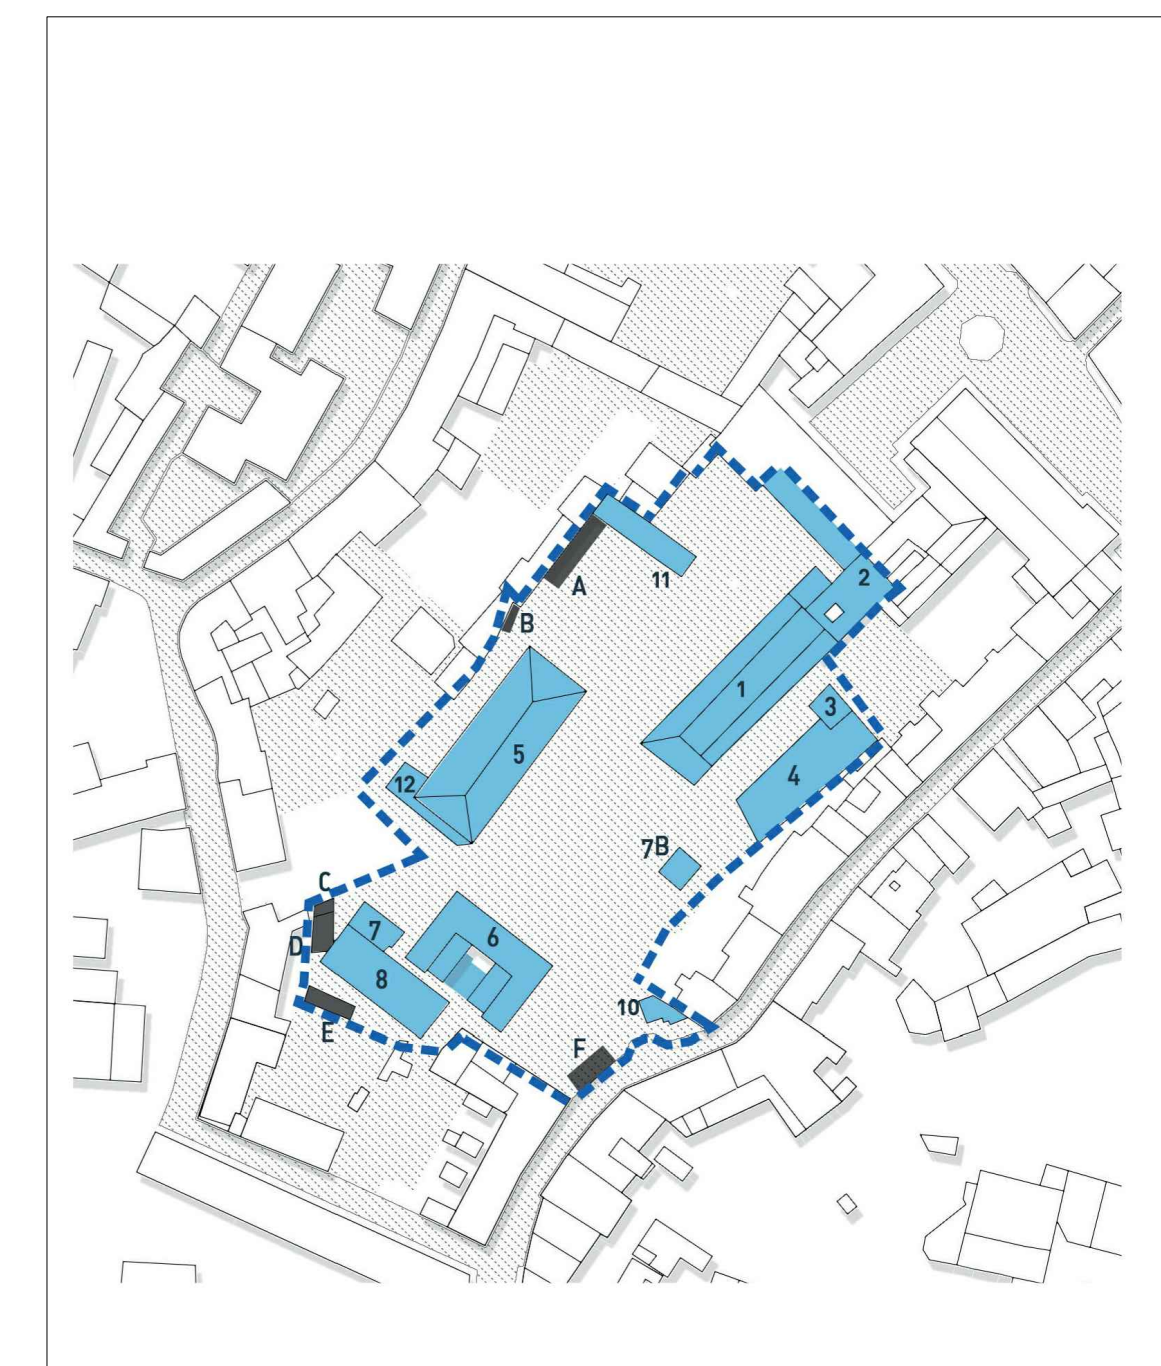

Individuazione degli edifici